
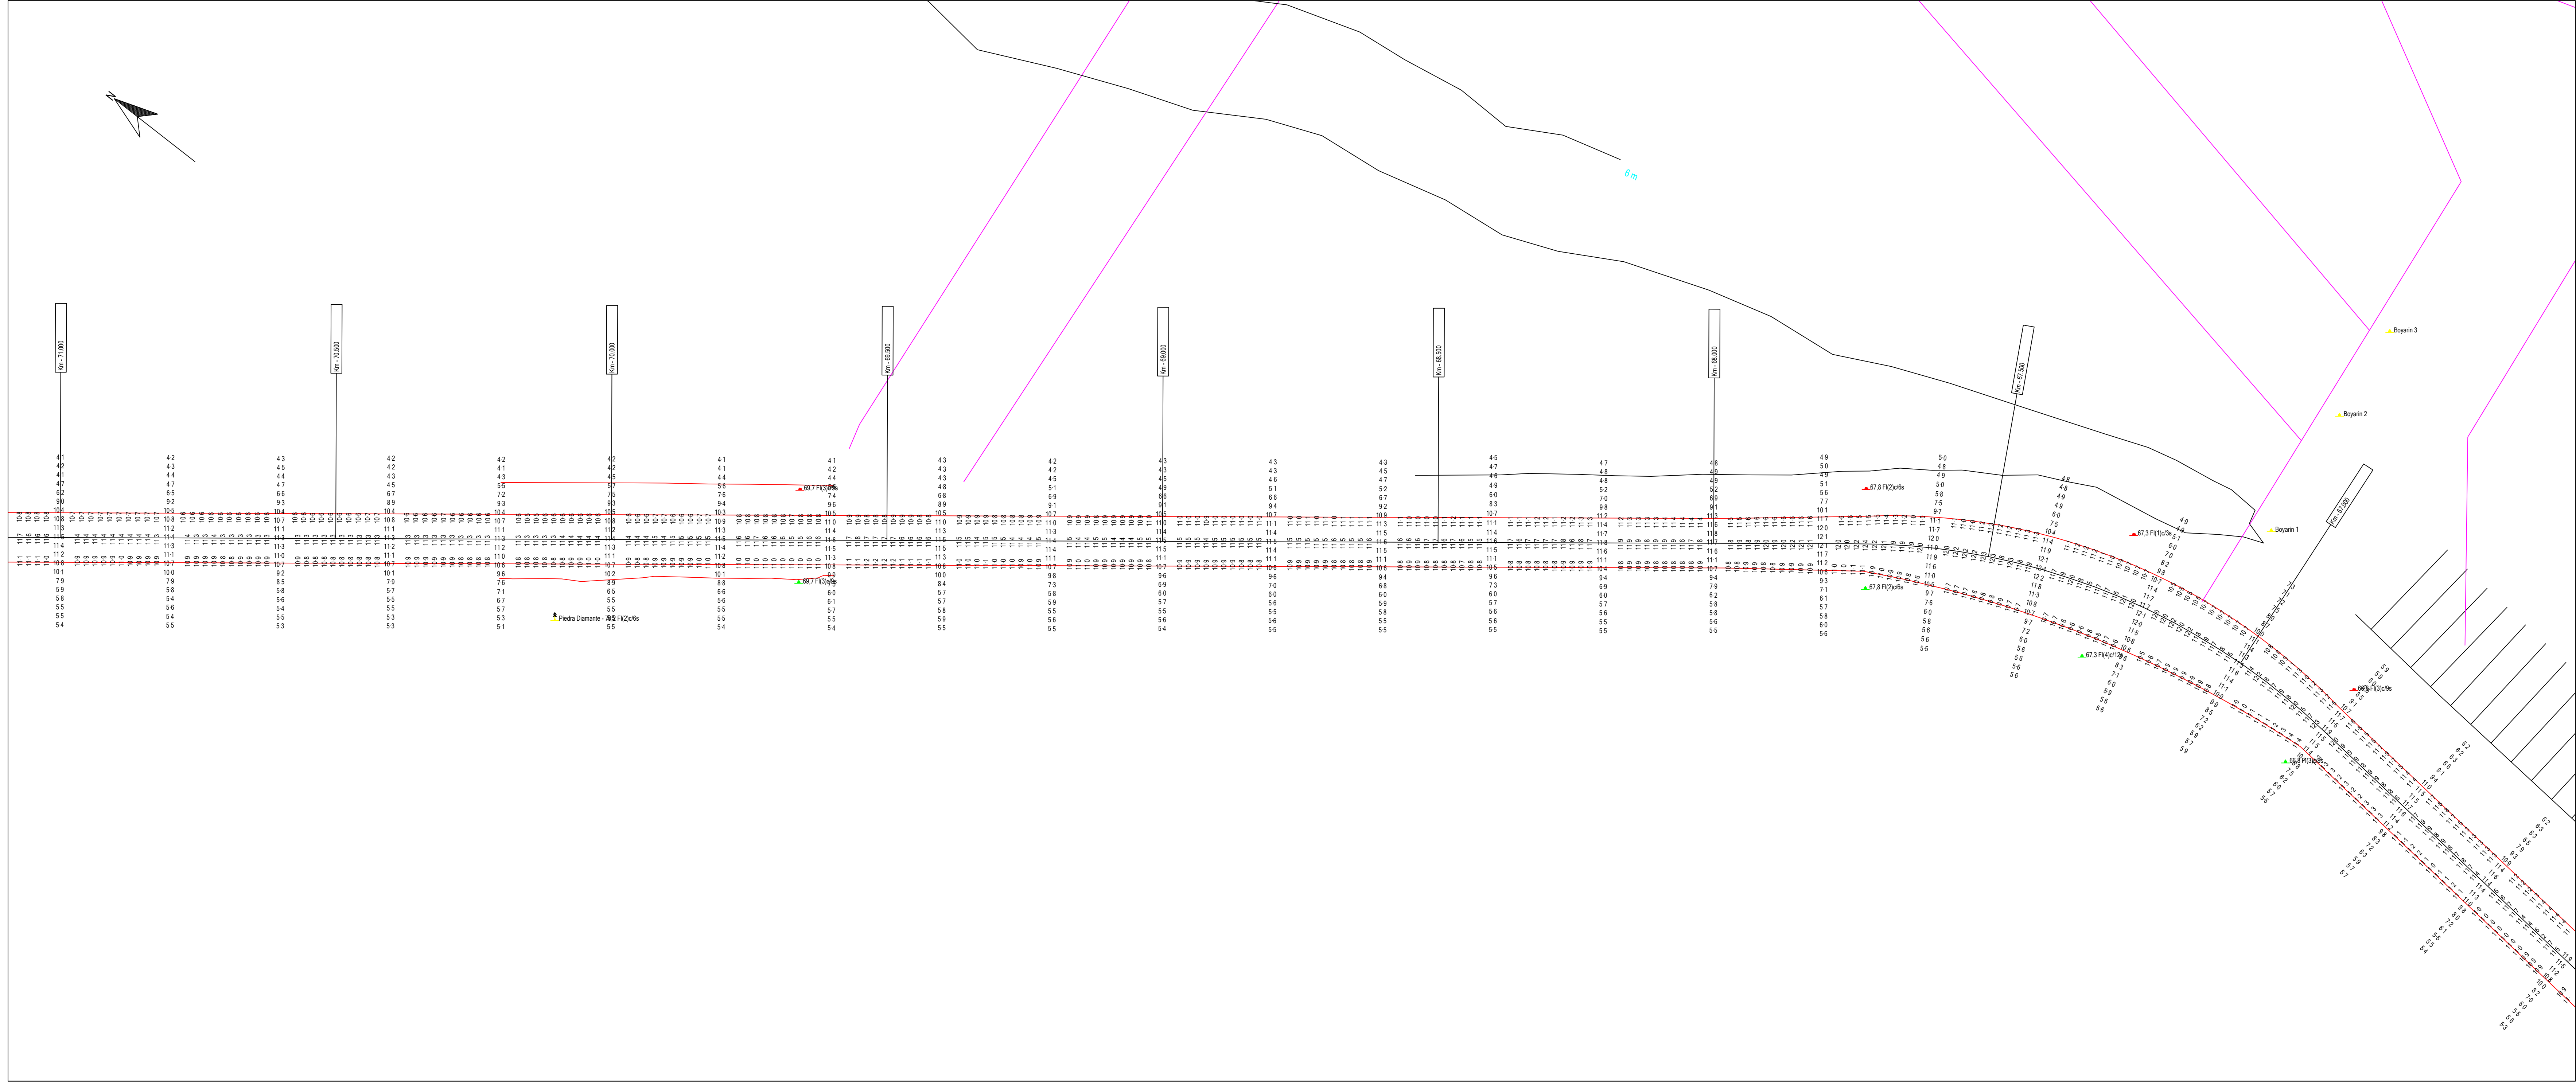
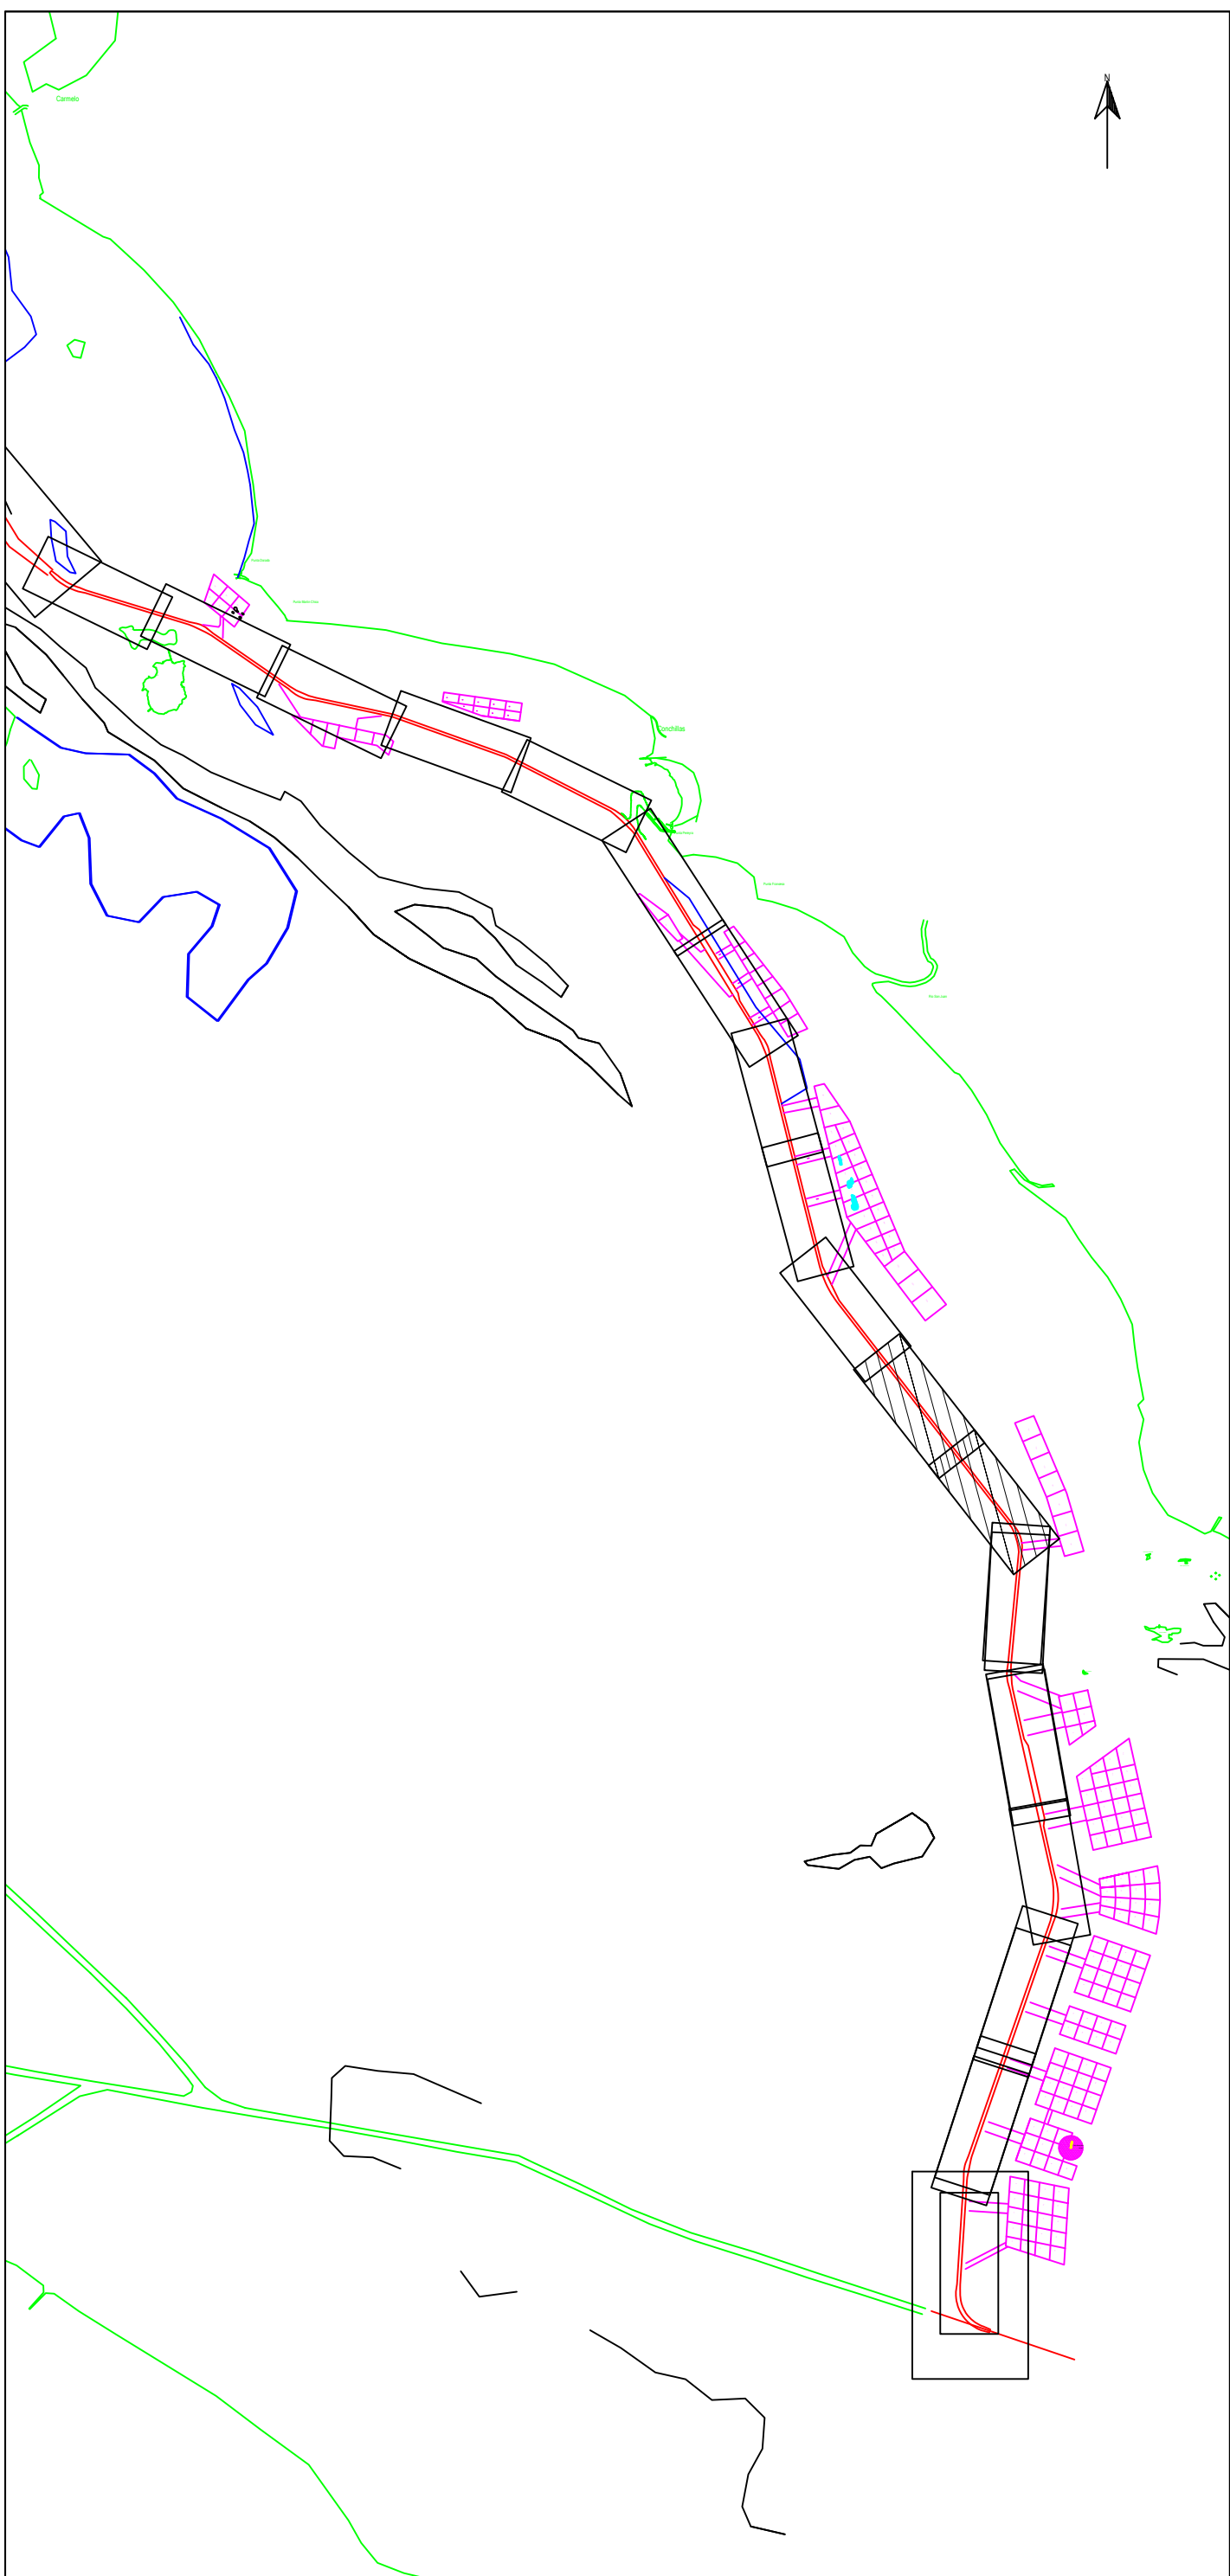


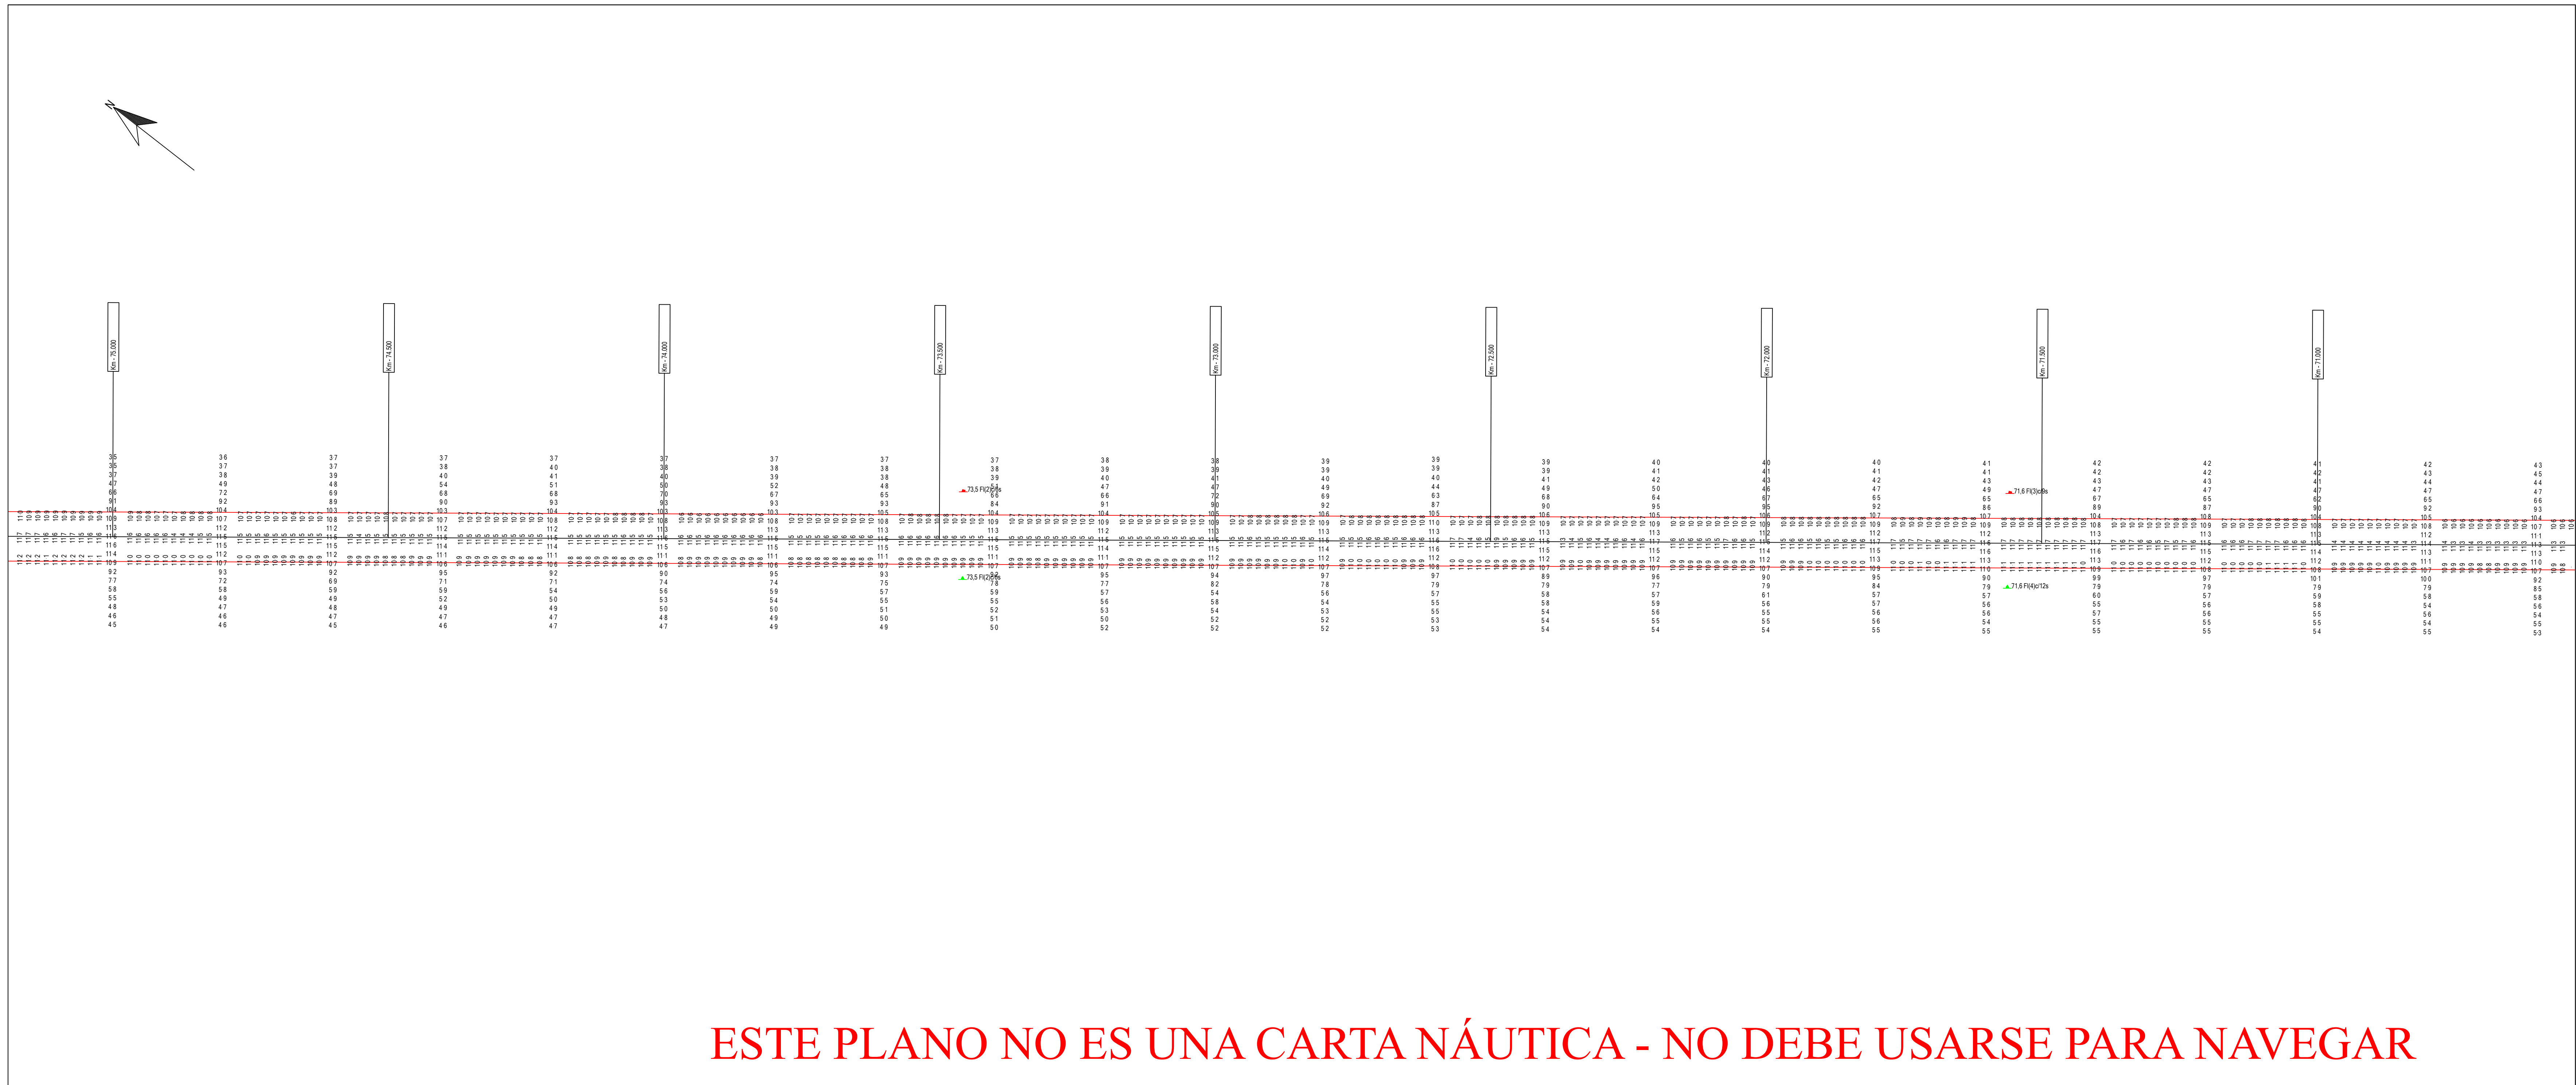

Parametros de Proyeccion

Proyeccion: UTM Zona 21 Sur
Datum: WGS '84
Unidad de grilla: metros

Control Horizontal y Vertical

Correcion diferencial Satelital

Lecturas de mareas obtenidas de mareografos/transmisores instalados en
Pilote Norden, Pto Colonia, Pto Conchillas y Pto de Carmelo
Sondajes en metros reducidos al L.T.M.B.

Escala 1: 5000

0100200300400m

Canal Martin Garcia

Contrato para la obra de dragado de profundizacion y mantenimiento de los canales del Rio de la Plata entre el km. 37 (Barra del Farallon) y el km. 0 del Rio Uruguay

COMITENTE:

C.A.R.P.

Comisión Administradora del Rio de la Plata

CONTRATISTA:

Consorcio Boskalis - Dredging International

**Boskalis**

**Dredging International**

Benjamin Martin 193

Colonia del Sacramento - Uruguay

Tipo de relevamiento: Batimetria Mensual Mayo 2022

Fecha de relevado: 23/05/2022 al 02/06/2022

Nro de plano: 858-10049_023_MON

Progresivas: Km 66.2 a 75.0

05/06/2022	Informe Mensual	Jose Luis Ortiz		Alberto Pastorin
Fecha	Motivo	Preparado	Revisado	Aprobado