
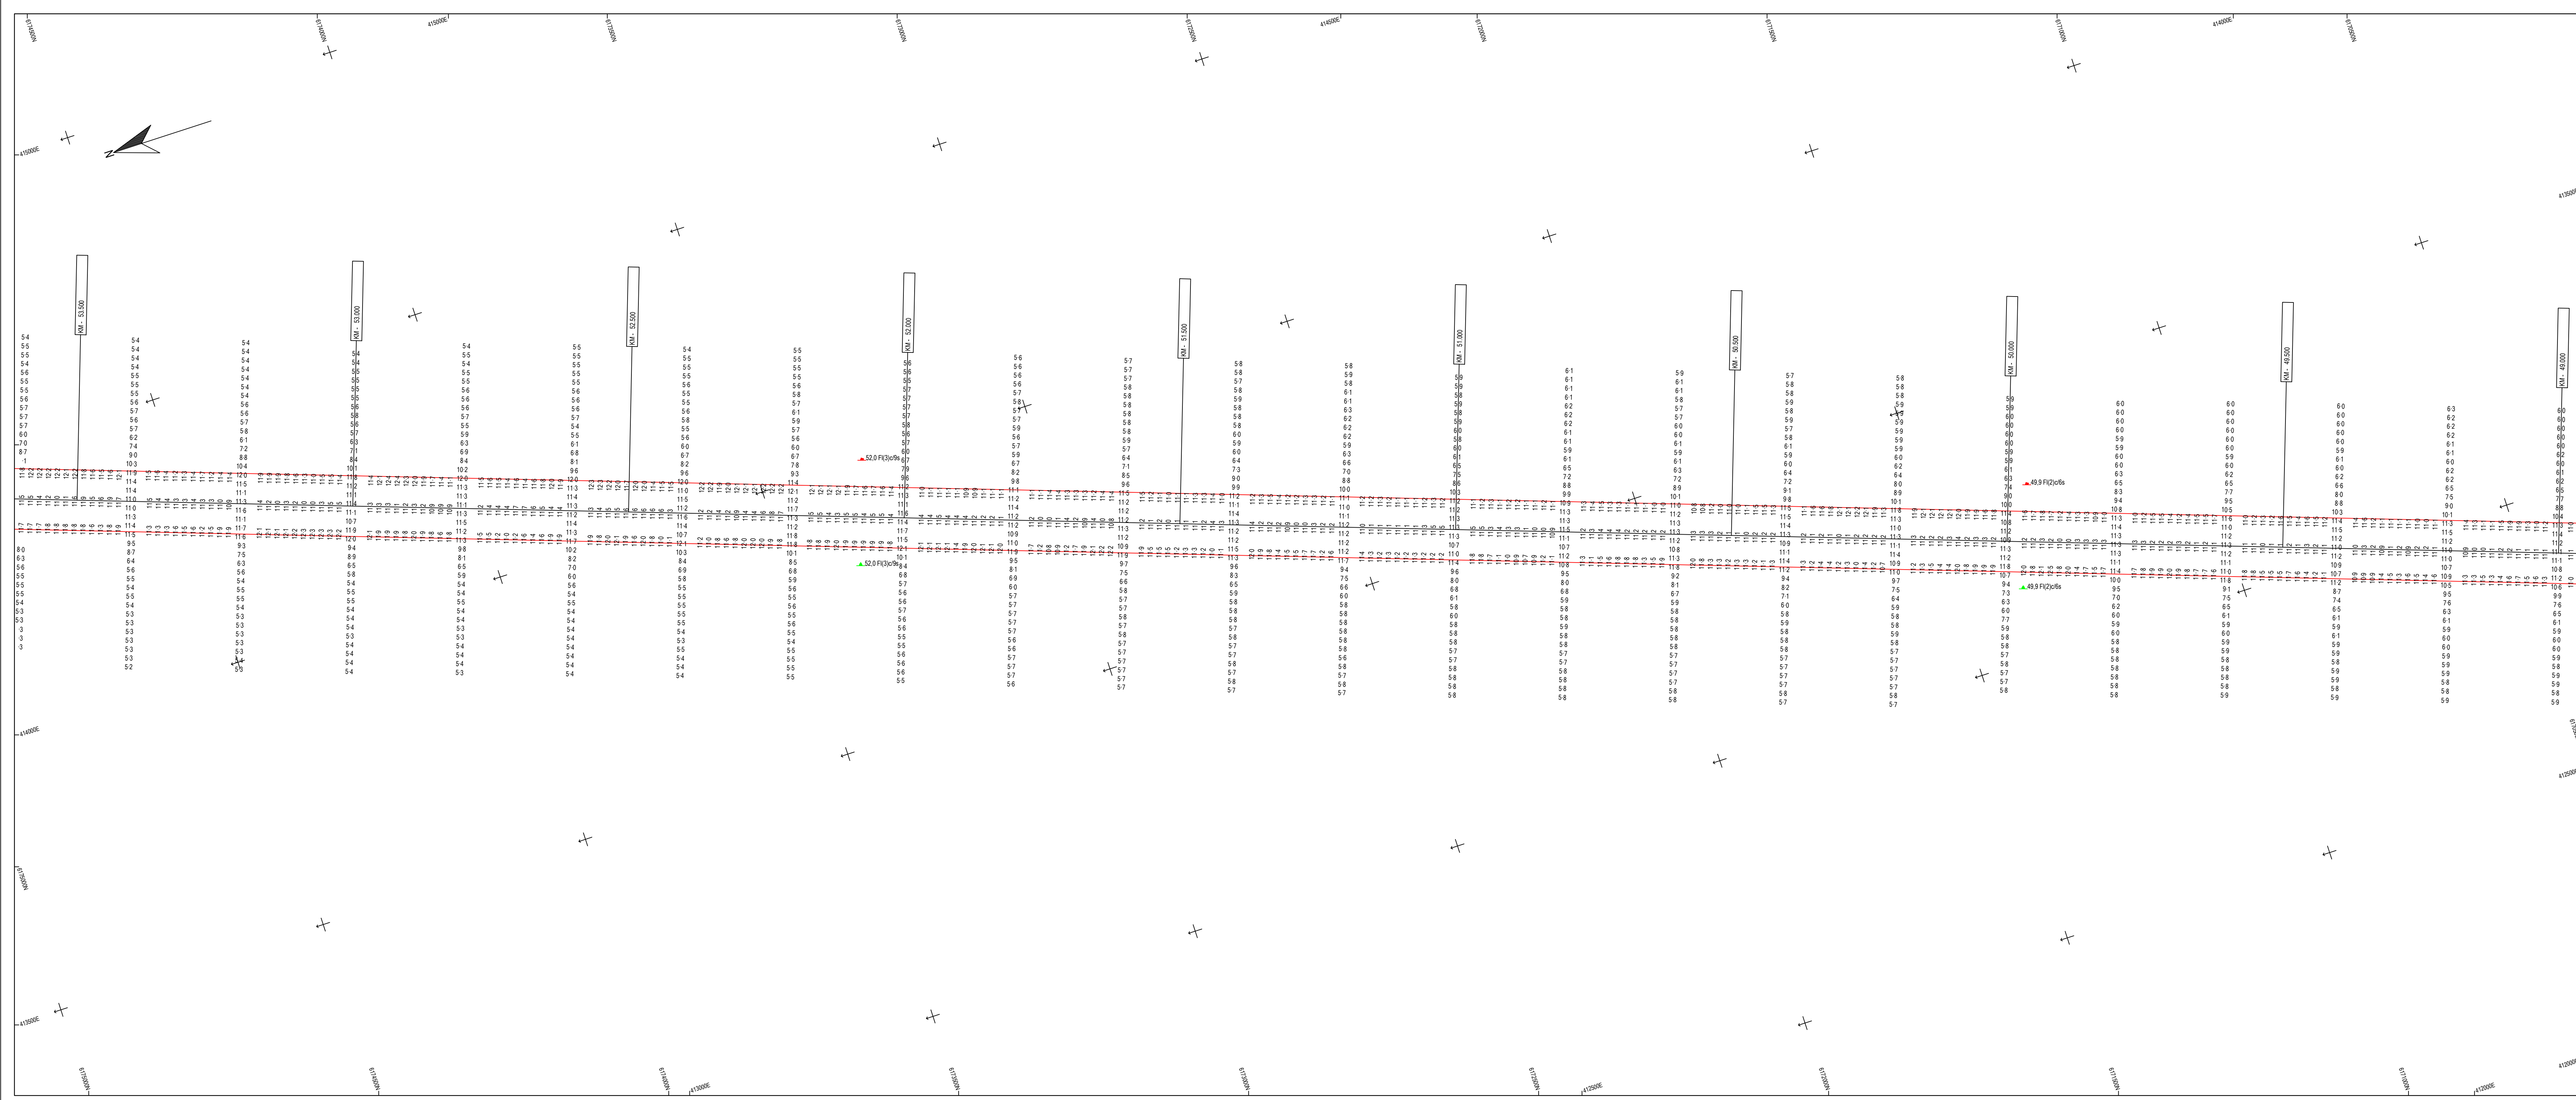
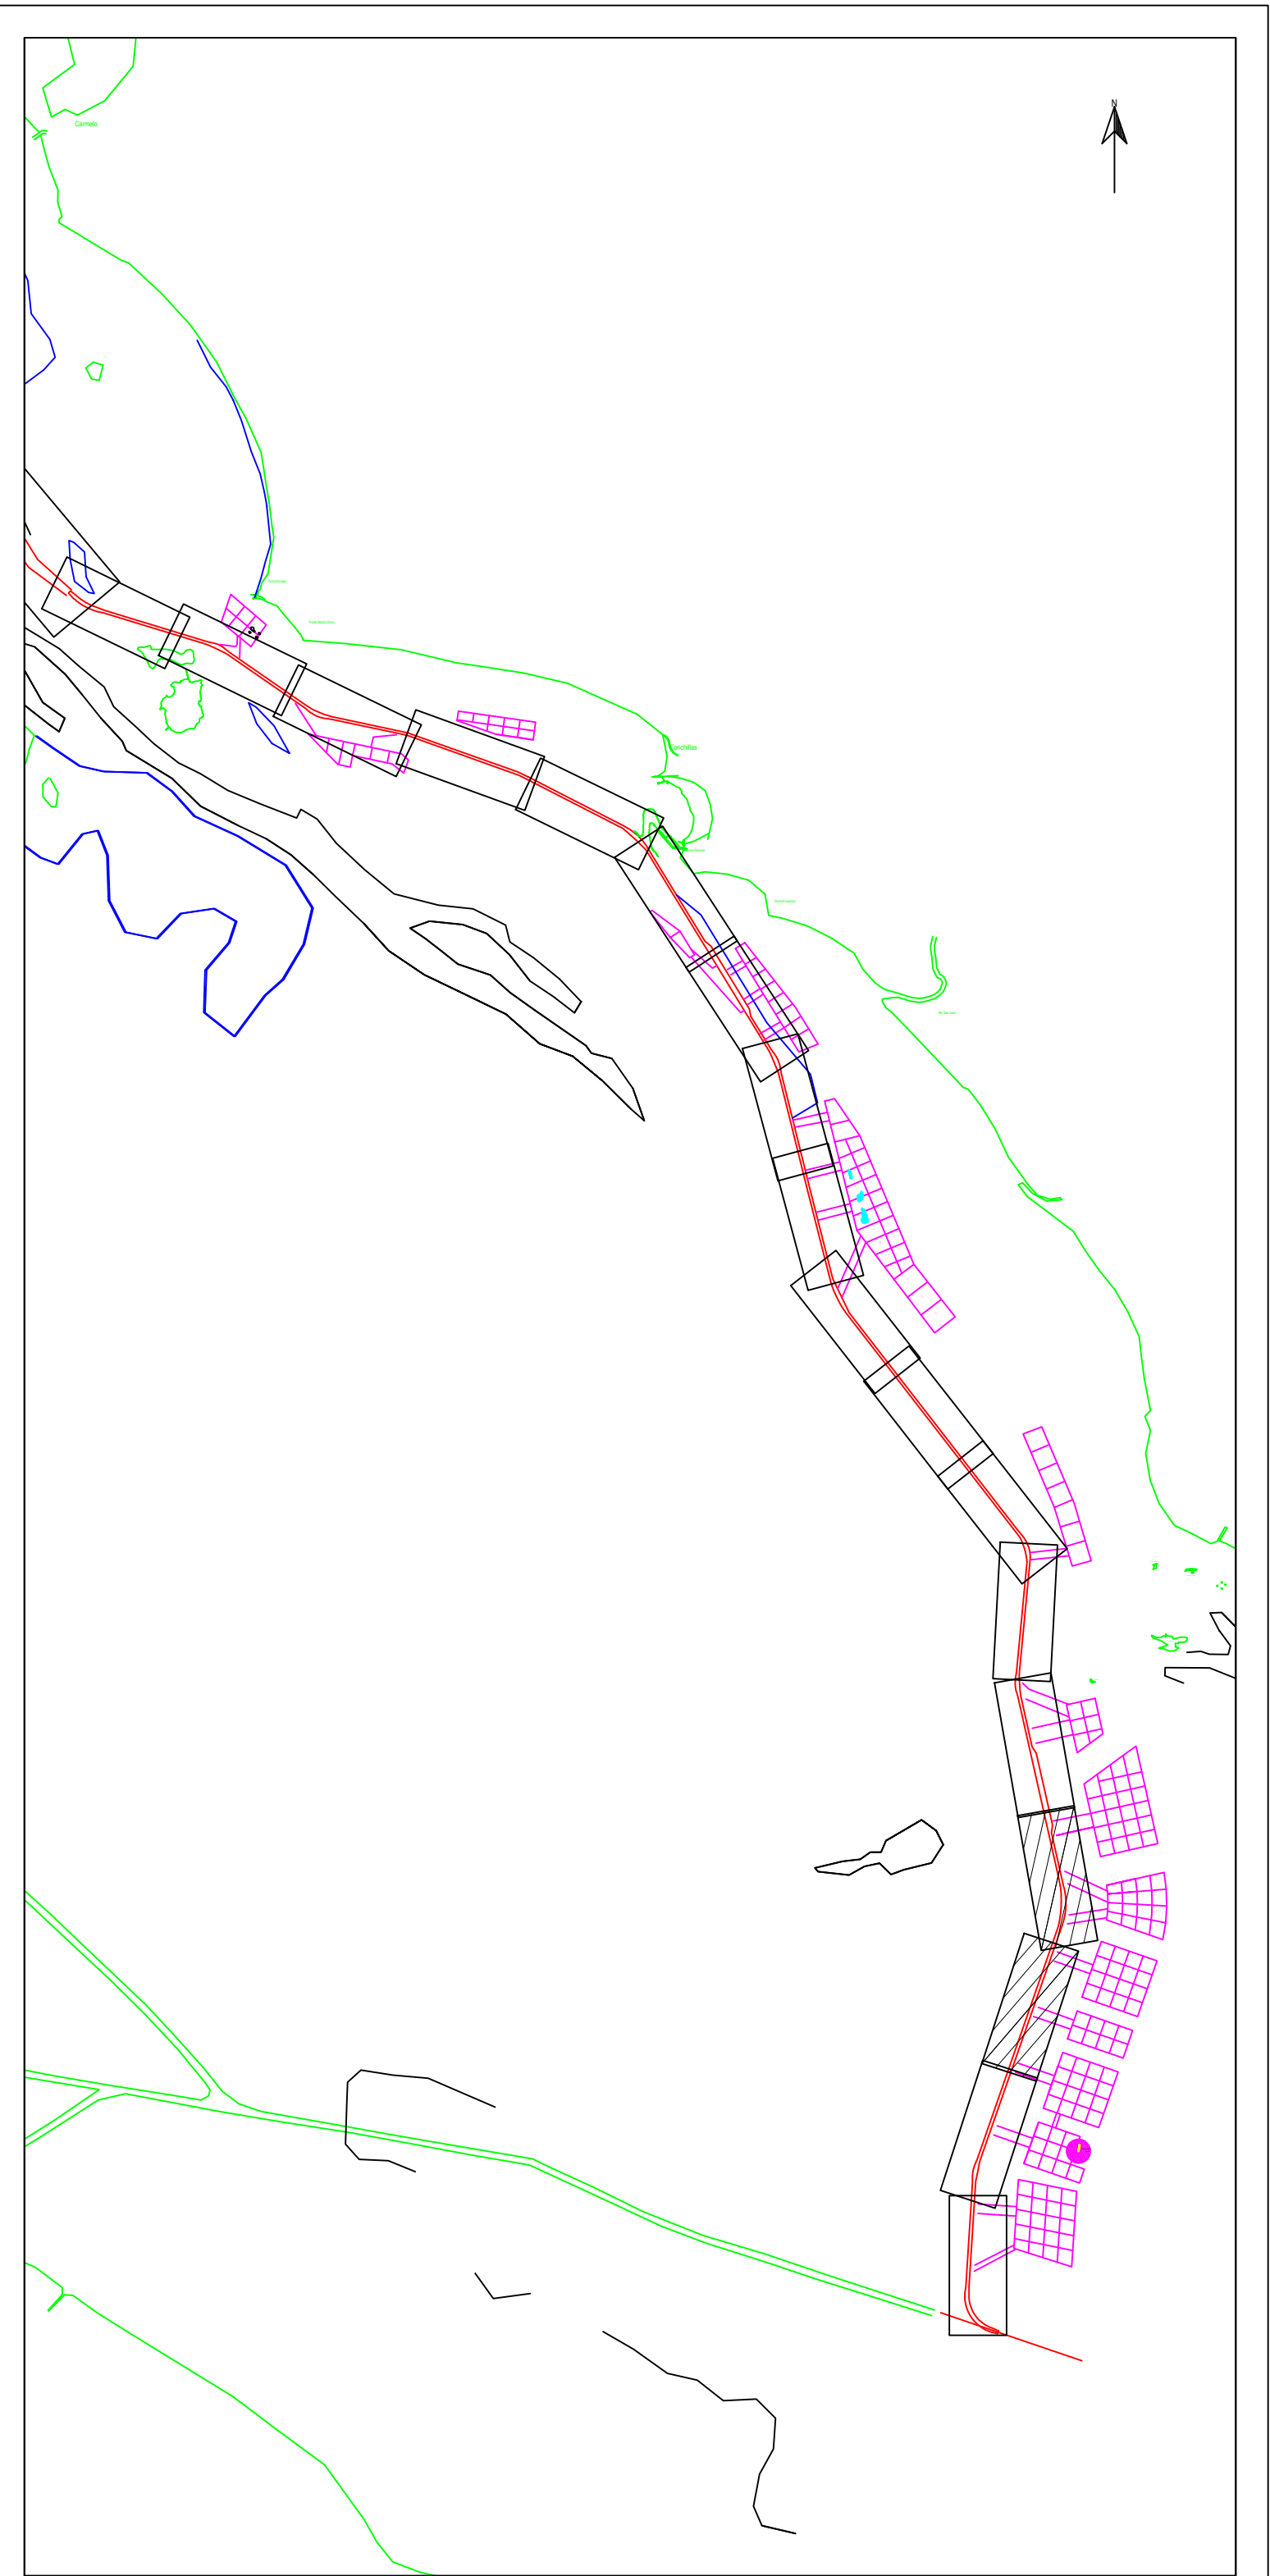


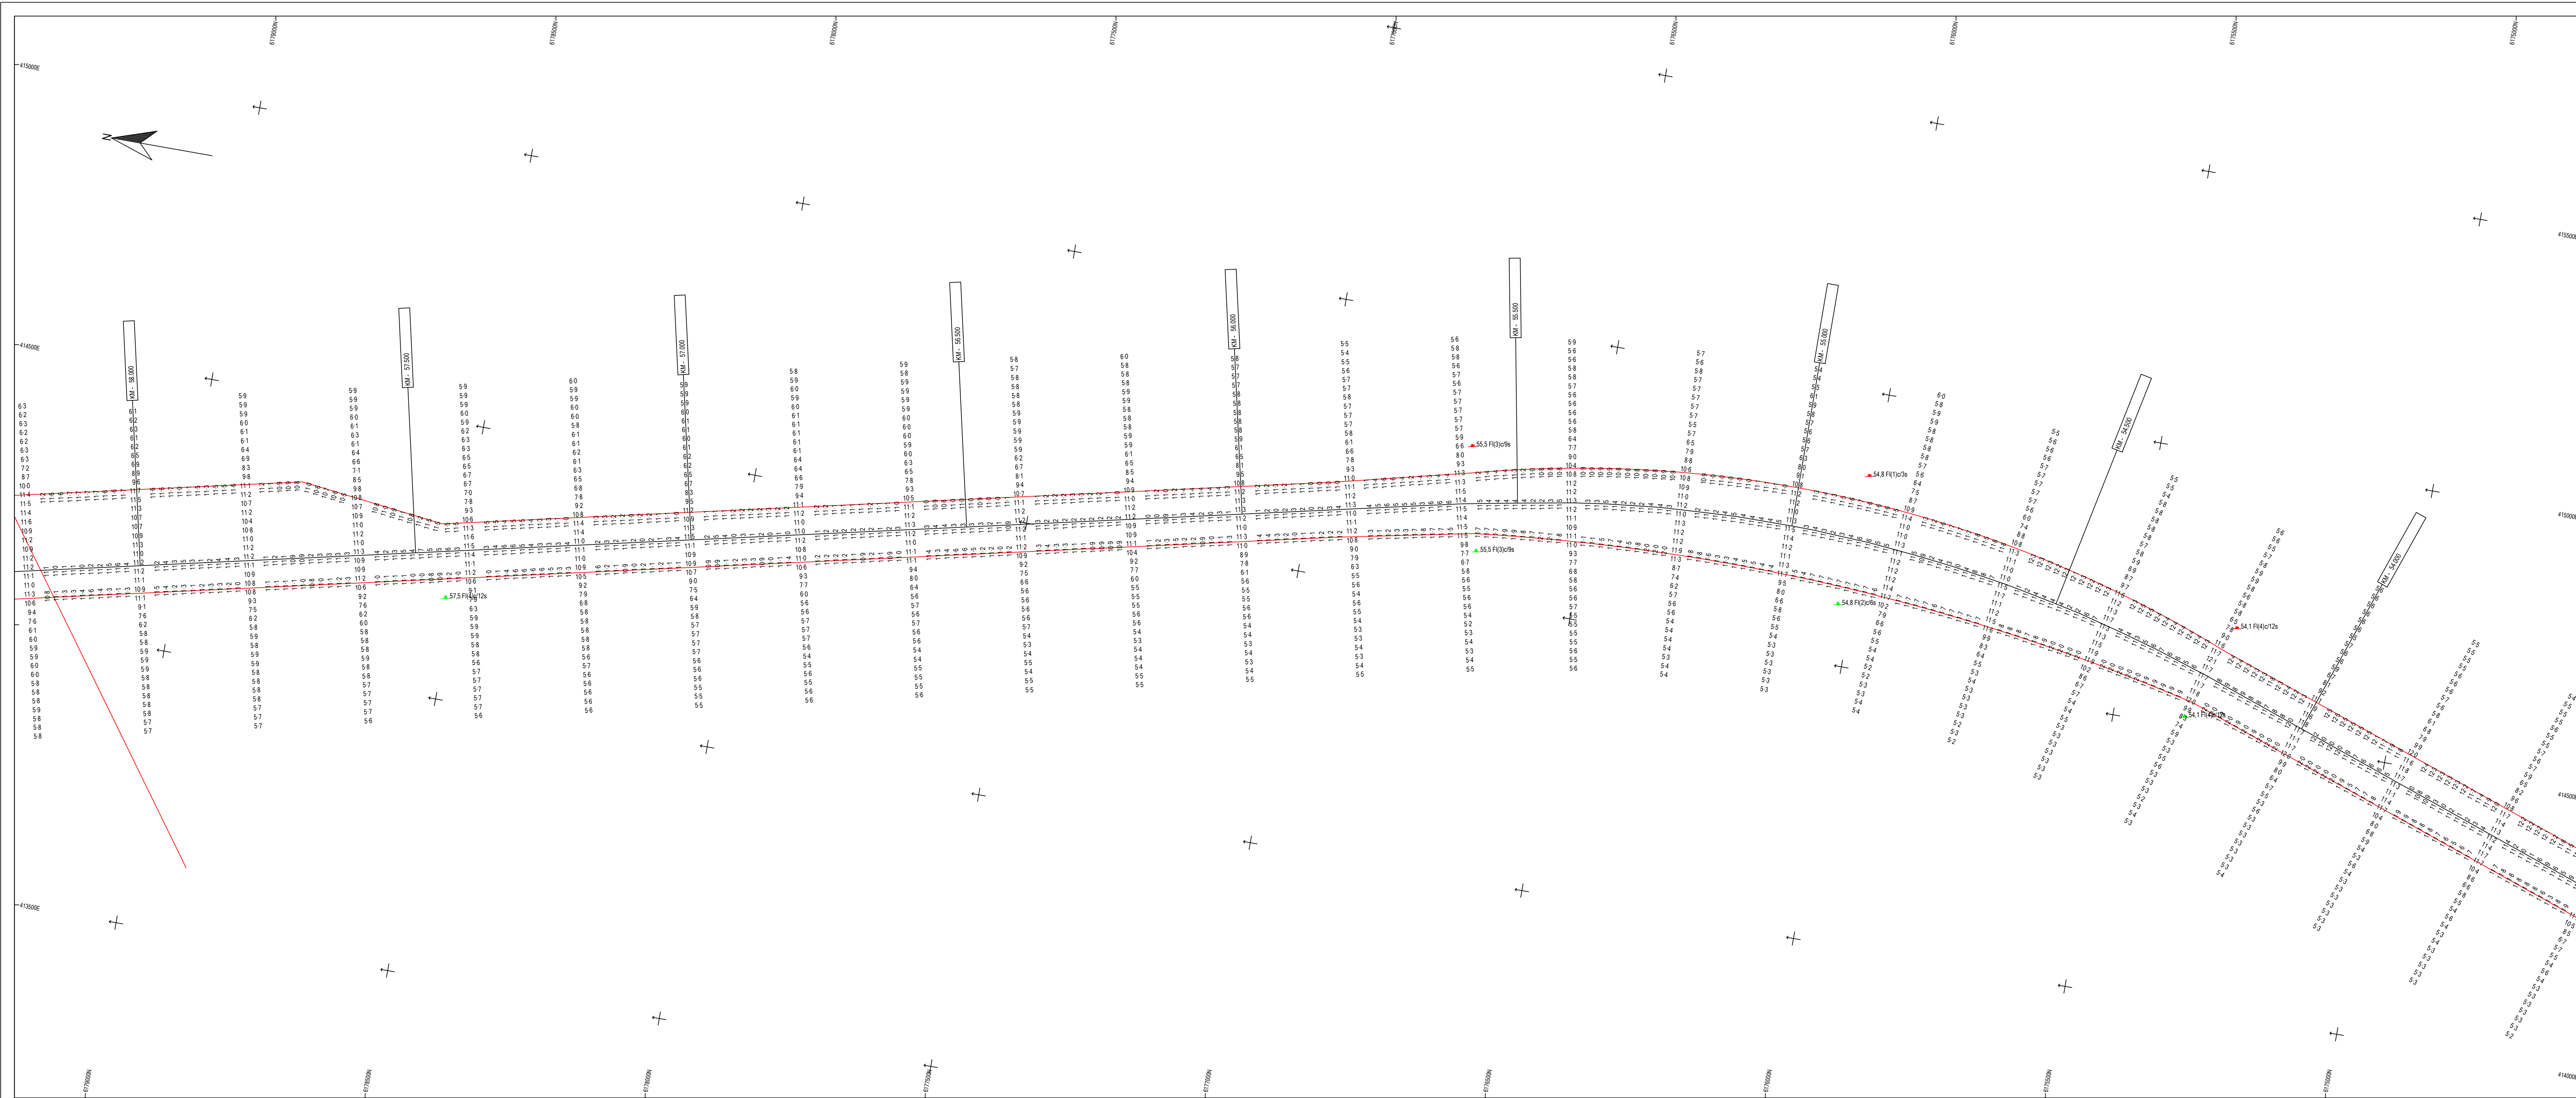

Parametros de Proyeccion

Proyeccion: UTM Zona 21 Sur
Datum: WGS '84
Unidad de grilla: metros

Control Horizontal y Vertical

Correccion diferencial Satelital

Lecturas de mareas obtenidas de mareografos/transmisores instalados en
Pilote Norden, Pto Colonia, Pto Conchillas y Pto de Camello
Sondajes en metros reducidos al L.I.M.B.

Escala 1: 5000

Canal Martin Garcia

Contrato para la obra de dragado de profundizacion y mantenimiento de los canales del Rio de la Plata entre el km. 37 (Barra del Farallon) y el km. 0 del Rio Uruguay

COMITENTE:	CONTRATISTA:
C.A.R.P. Comisión Administradora del Rio de la Plata	Consortorio Boskalis - Dredging International Benjamin Manton 193 Colonia del Sacramento - Uruguay

Tipo de relevamiento: Batimetria Mensual Junio 2019

Fecha de relevado: 29/30/06/2019 y 01/07/2019

Nro de plano: 658-10049_0235_MCN

Progresivas: Km 49.0 a 58.2

02/07/2019	Informe Mensual	Pablo Carrasco		Carlos Cohen
Fecha	Motivo	Preparado	Revisado	Aprobado