
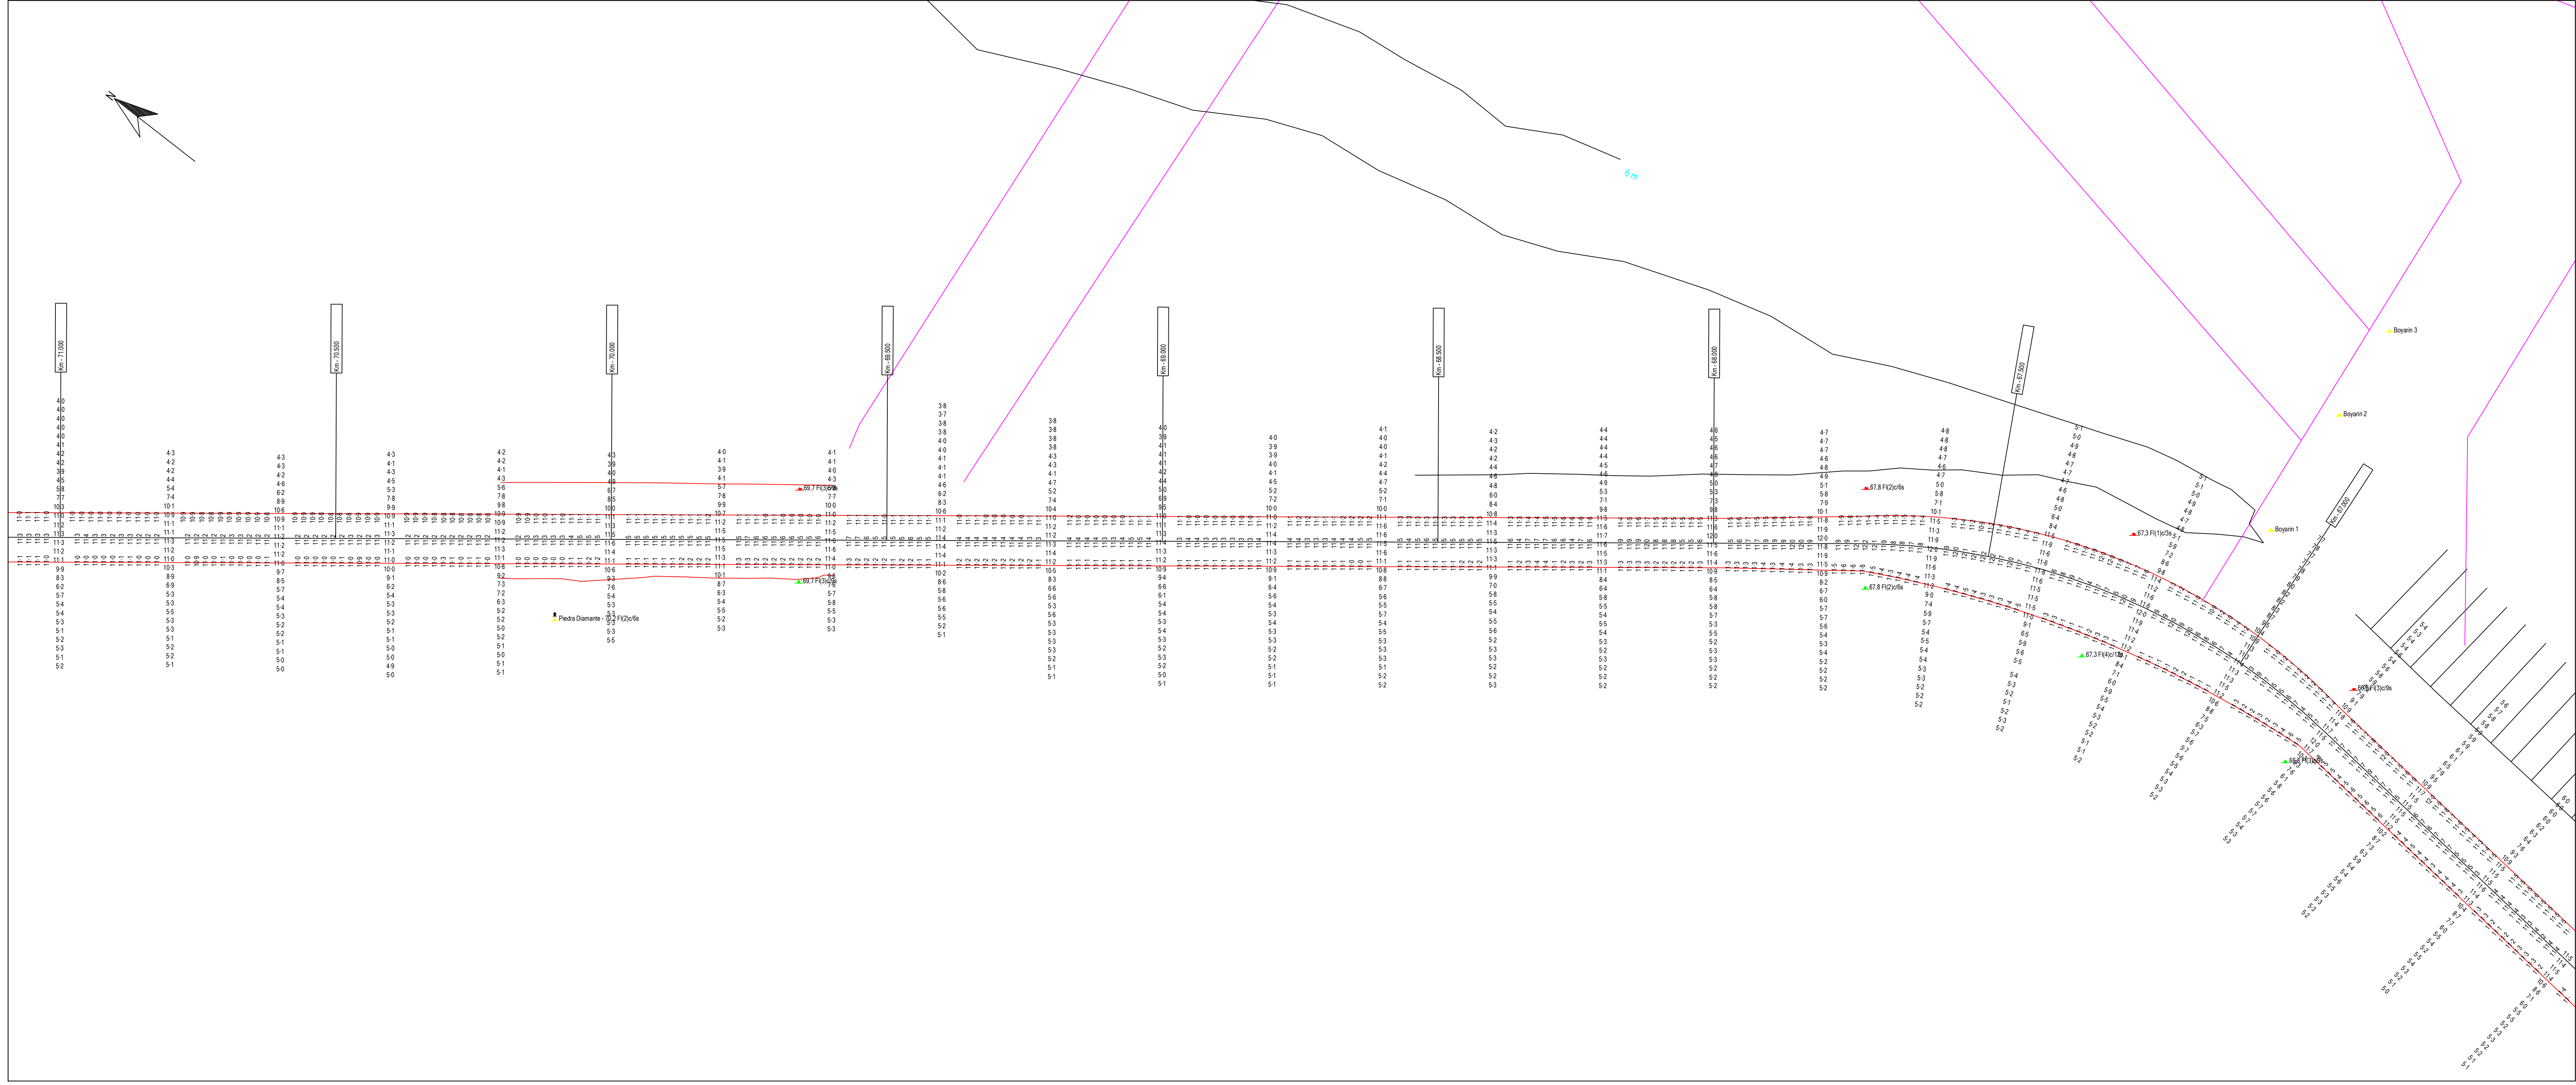


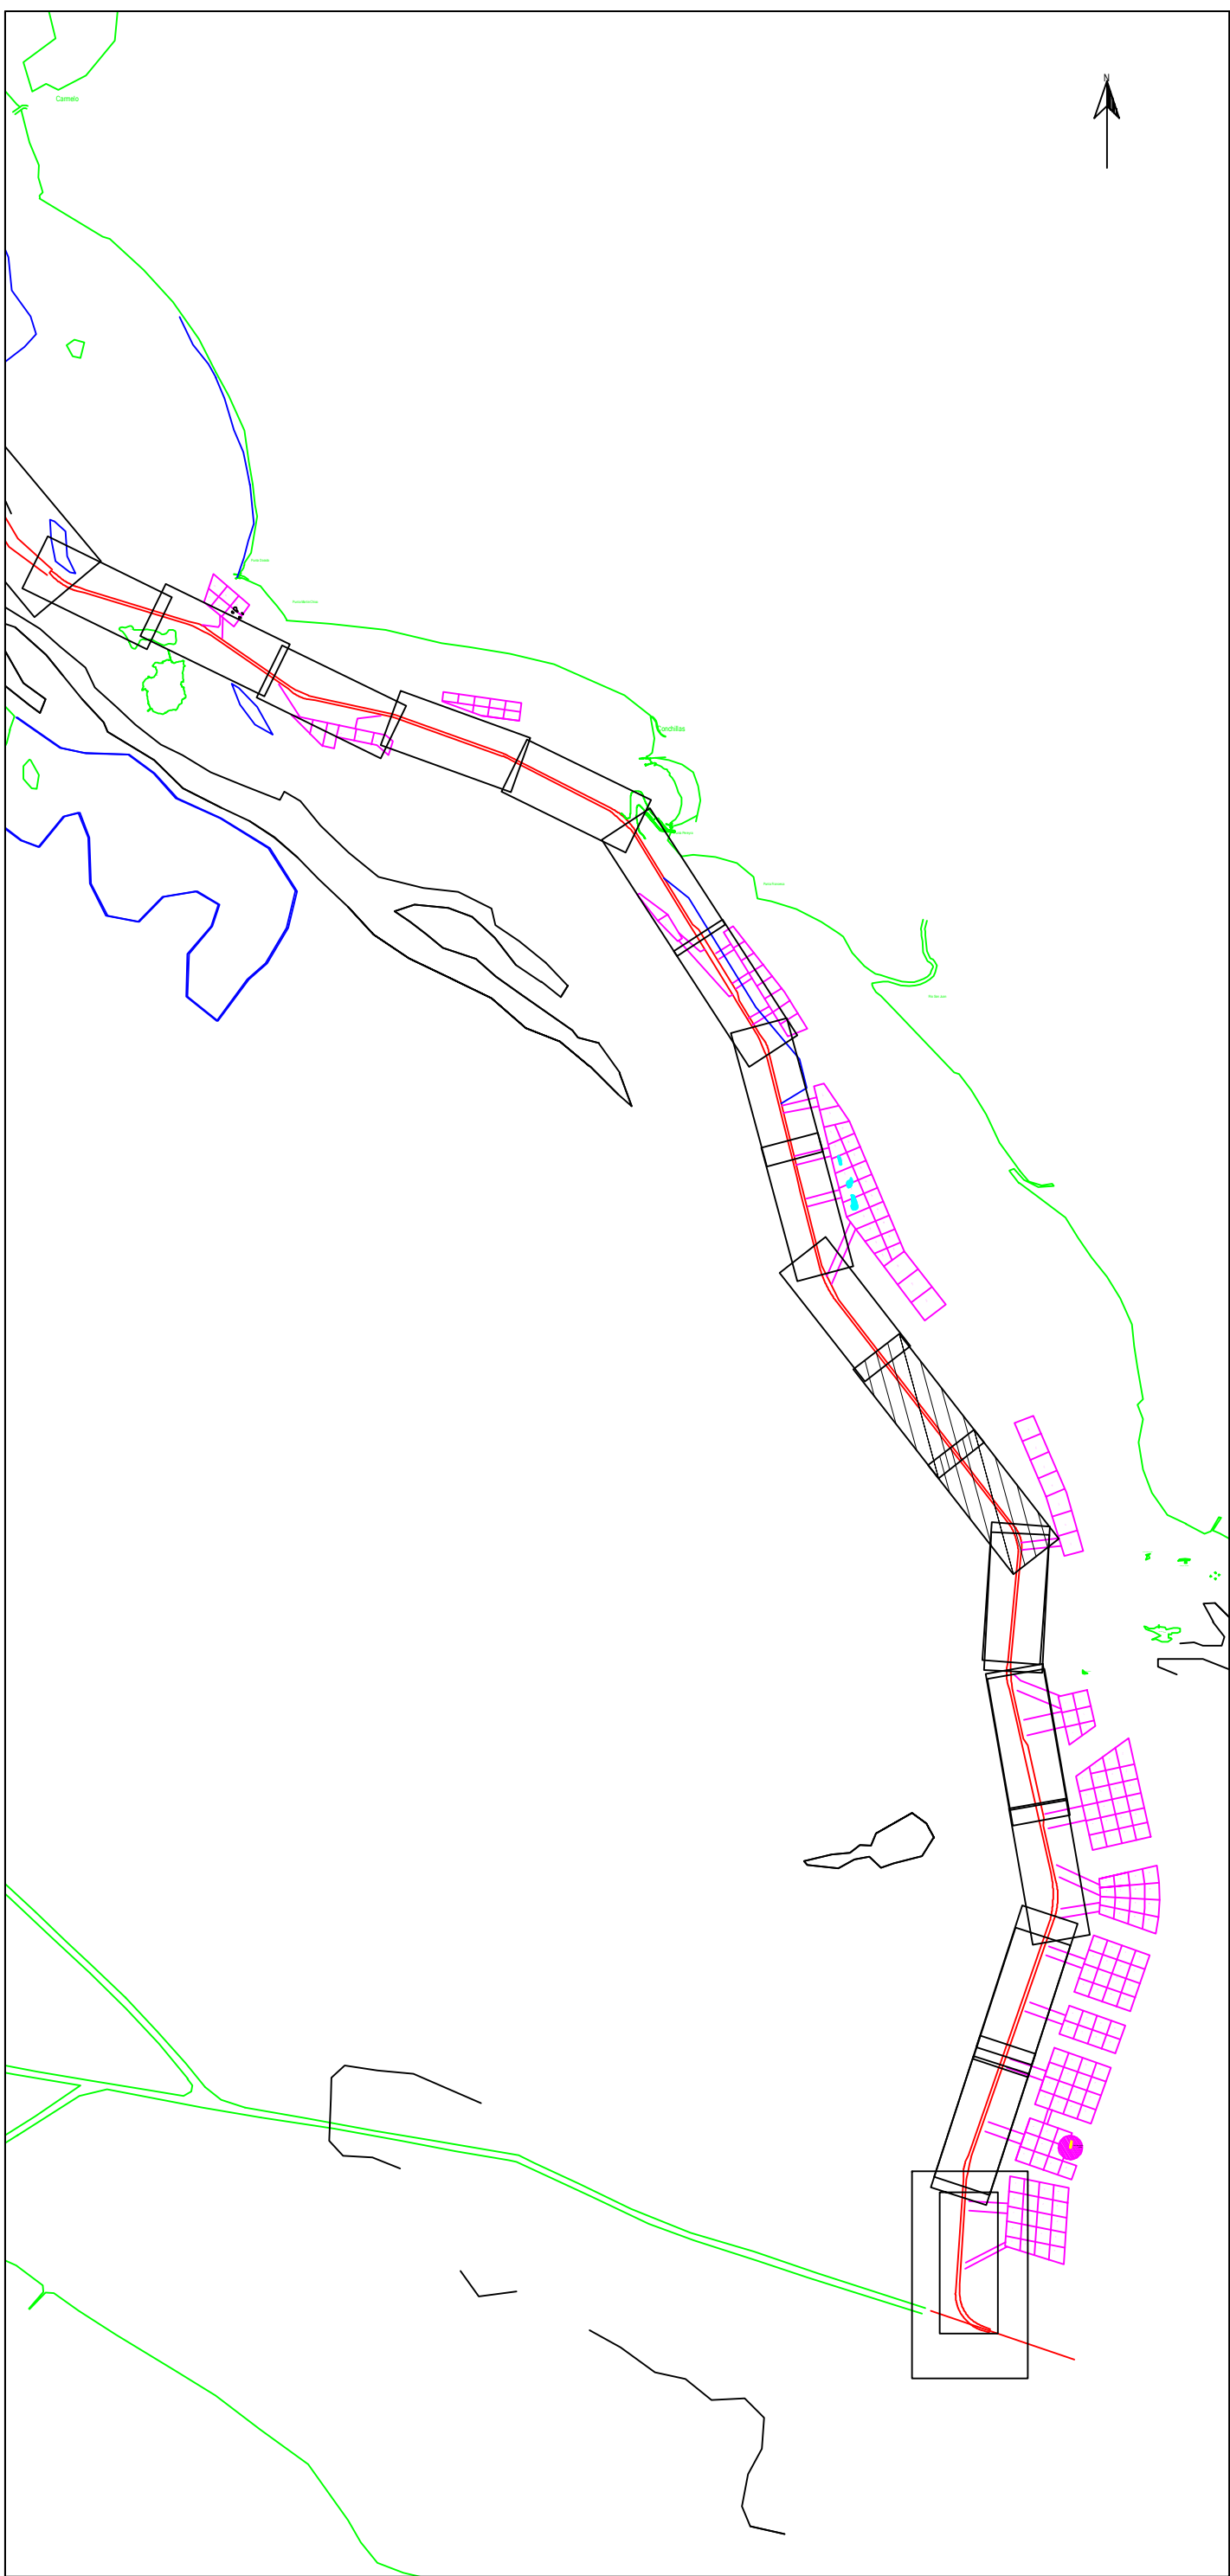

Parametros de Proyeccion Proyeccion: UTM Zona 21 Sur Datum: WGS '84 Unidad de grilla: metros Control Horizontal y Vertical Correcion diferencial Satelital Lecturas de mareas obtenidas de mareografos/transmisores instalados en Pilote Norden, Pto Colonia, Pto Concillias y Pto de Carmelo Sondajes en metros reducidos al L.I.M.B.				
Escala 1: 5000 				
Canal Martin Garcia Contrato para la obra de dragado de profundizacion y mantenimiento de los canales del Rio de la Plata entre el km. 37 (Barra del Farallon) y el km. 0 del Rio Uruguay				
COMITENTE: C.A.R.P. Comision Administradora del Rio de la Plata		CONTRATISTA: Consorcio Boskalis - Dredging International Boskalis  Dredging International Reclaim & Restore. Restore & Reclaim. Benjamin Martin 193 Colonia del Sacramento - Uruguay		
Tipo de relevamiento: Batimetria Mensual Enero 2020 Fecha de relevado: 27/01/2020 a 05/02/2020 Nro de plano: 858-10943_0289_MON Progresivas: Km 66,2 a 75,0				
06/02/2020	Informe Mensual	Jose Luis Ortiz		Alberto Palomar
Fecha	Motivo	Preparado	Revisado	Aprobado