
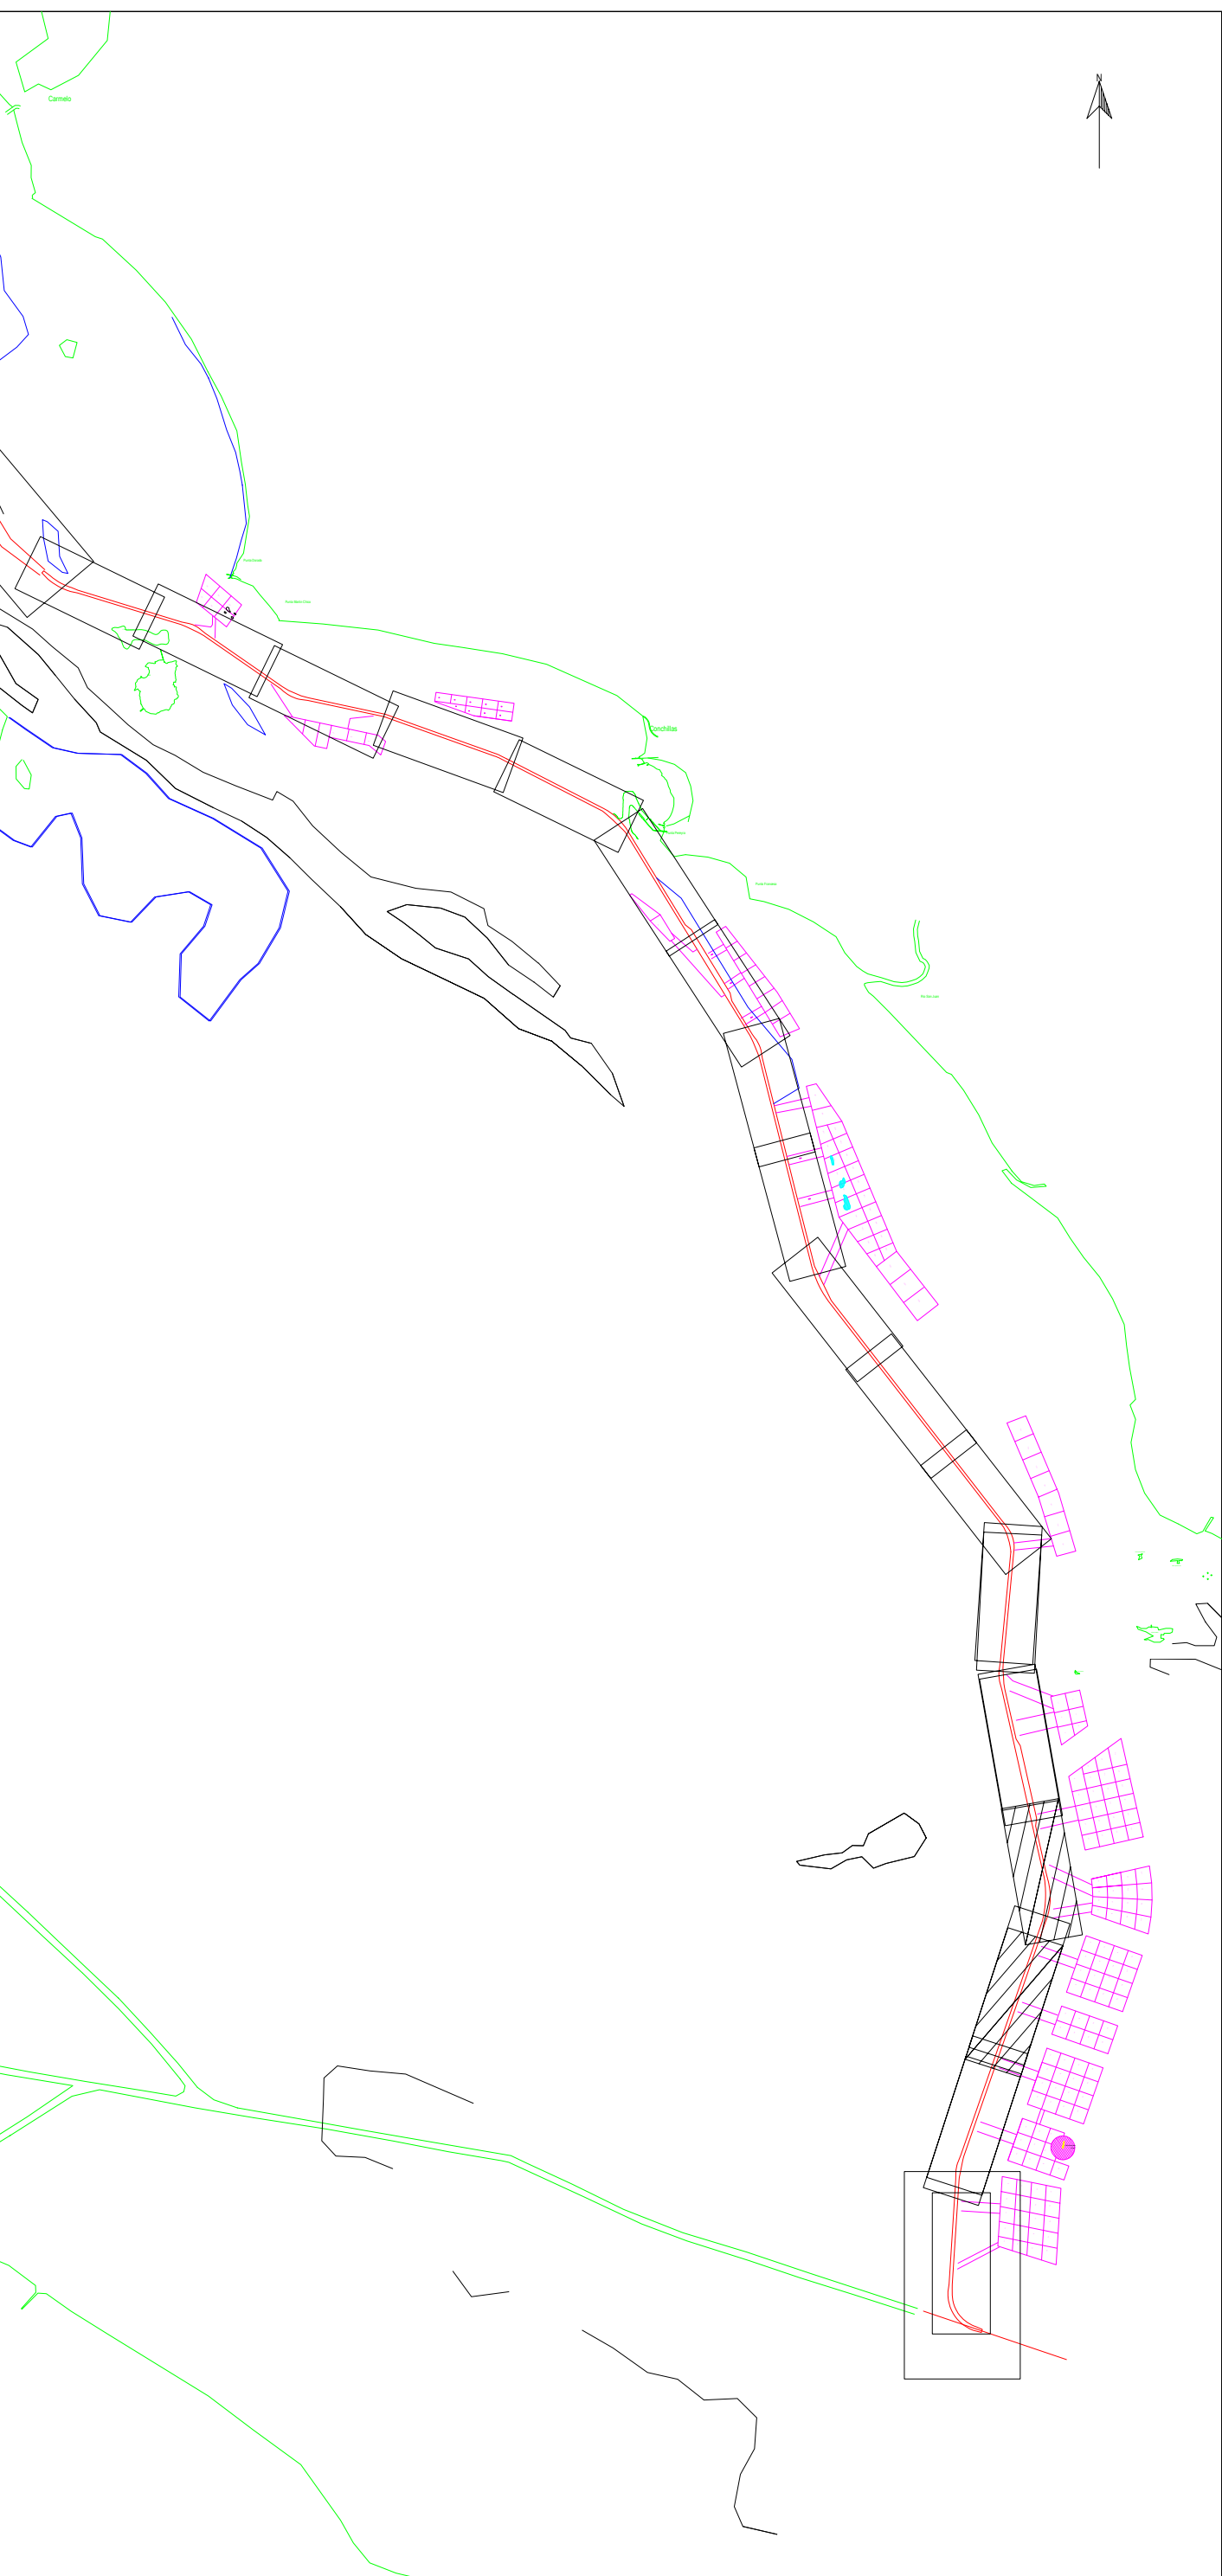
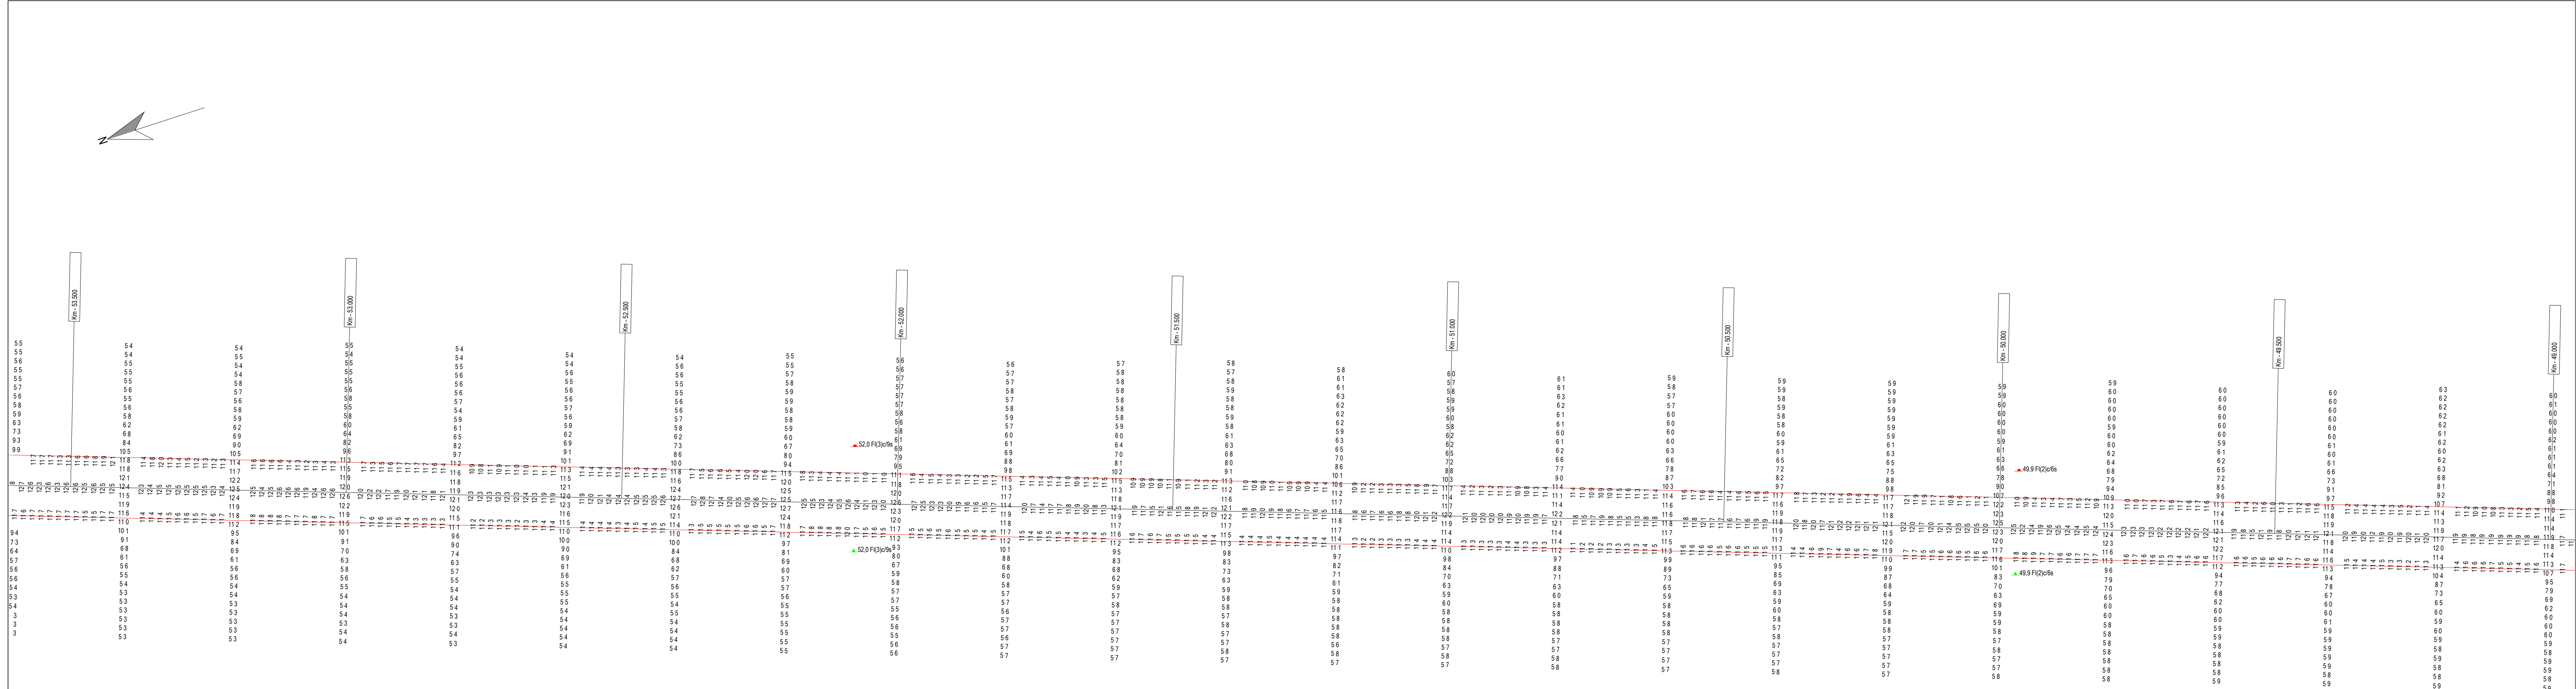


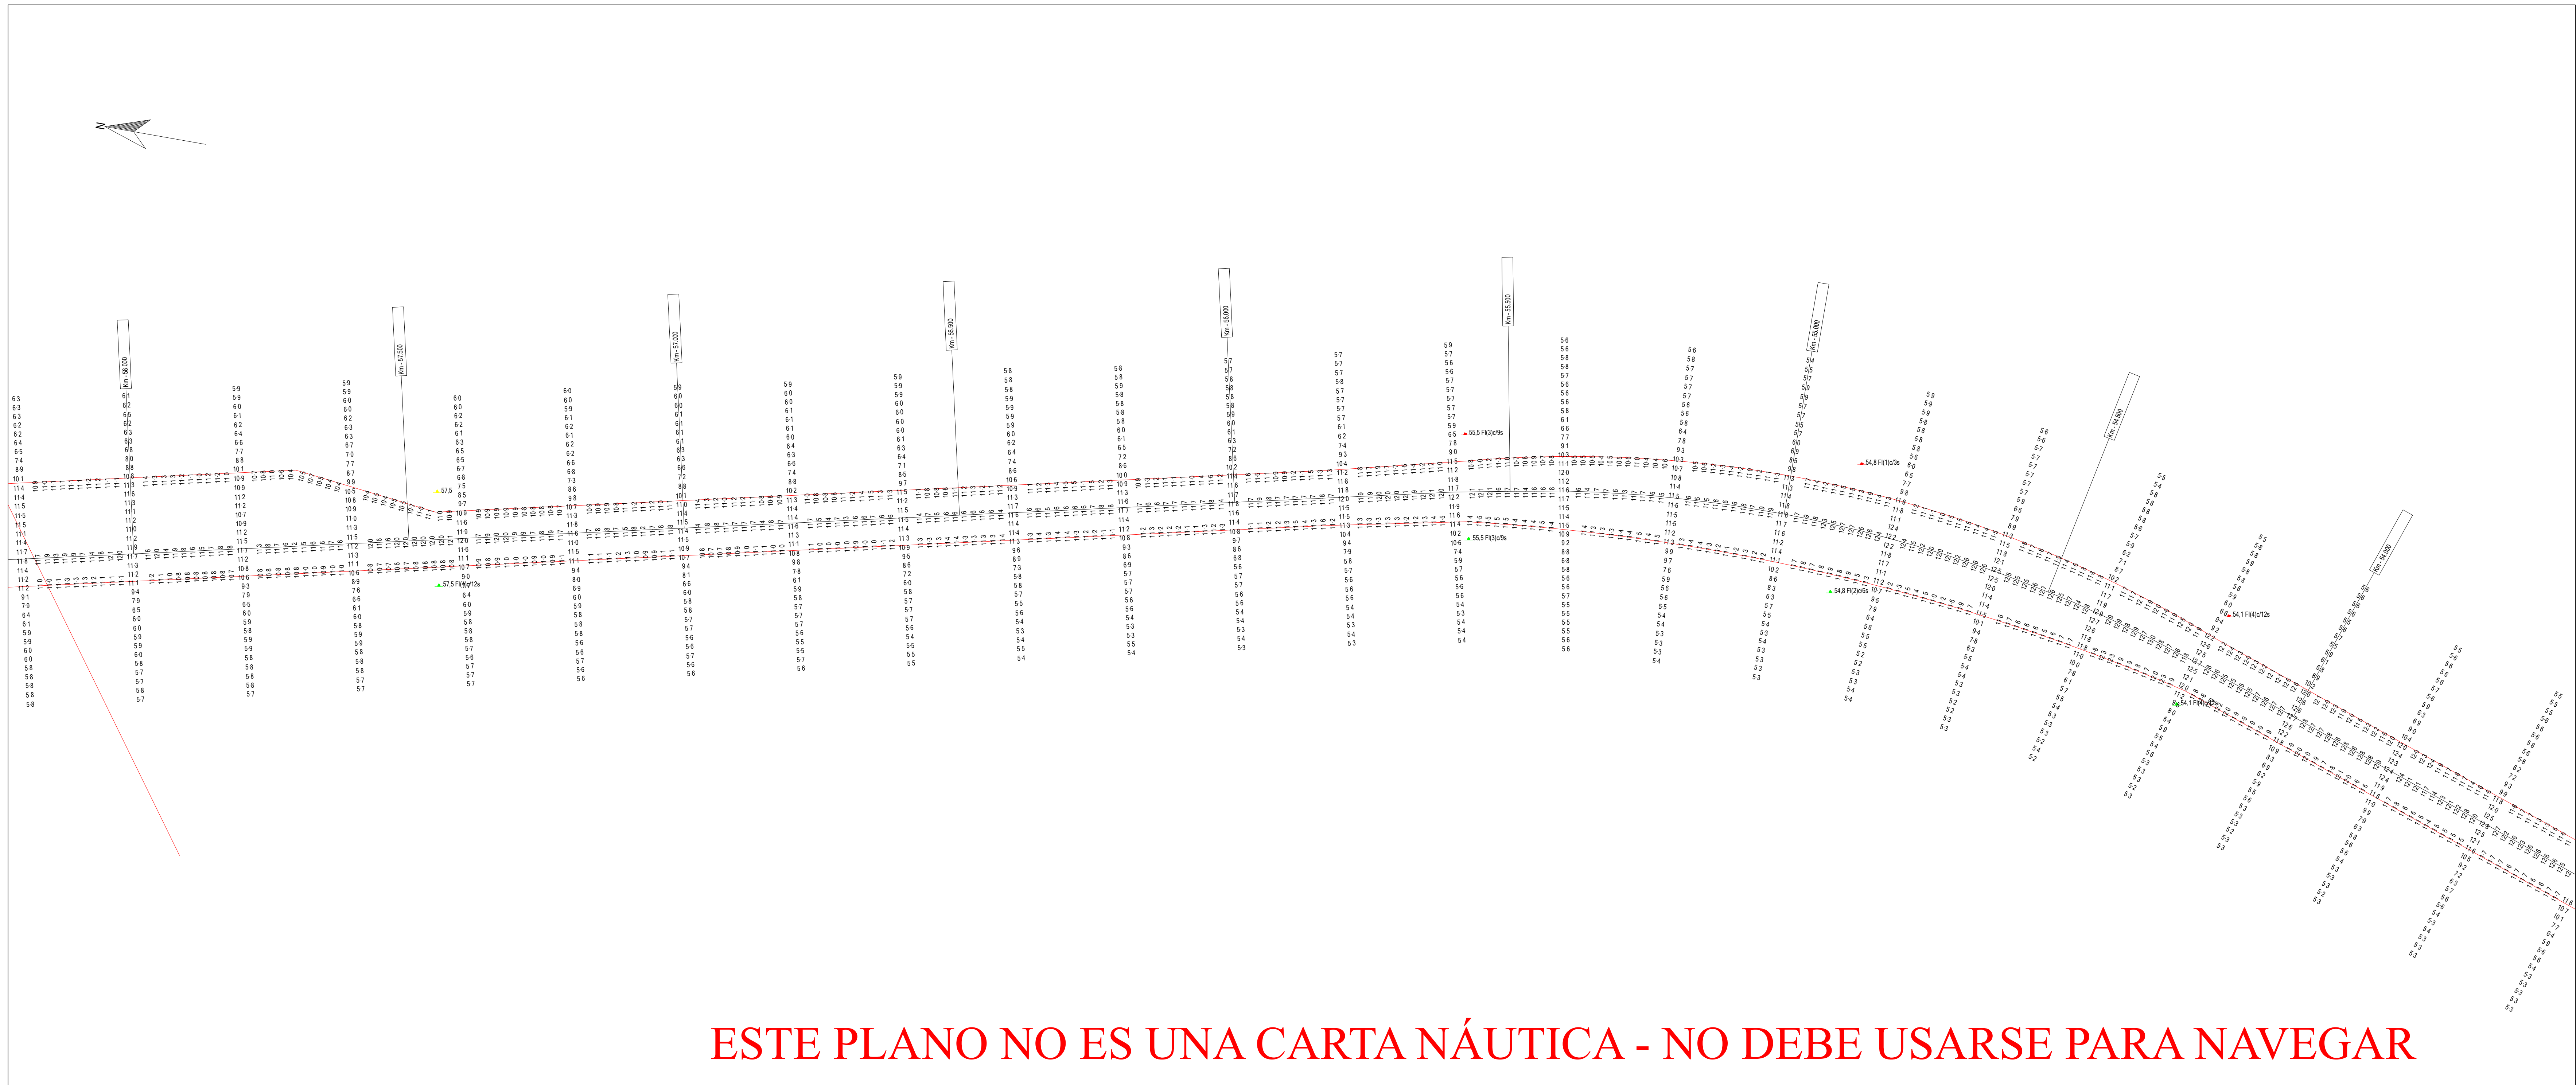

ESTE PLANO NO ES UNA CARTA NÁUTICA - NO DEBE USARSE PARA NAVEGAR

Parametros de Proyeccion

Proyeccion: UTM Zona 21 Sur
Datum: WGS '84
Unidad de grilla: metros

Control Horizontal y Vertical

Correcion diferencial Satelital

Lecturas de mareas obtenidas de mareografos/transmisores instalados en
Ptole Norden, Pto Colonia, Pto Conchillas y Pto de Carmelo
Sondeos en metros reducidos al L.M.B.

Escala 1: 5000



Canal Martin Garcia

Contrato para la obra de dragado de profundizacion y
mantenimiento de los canales del Rio de la Plata entre el km.
37 (Barra del Farallon) y el km. 0 del Rio Uruguay

COMITENTE:

C.A.R.P.

Comisión Administradora del Rio de la Plata

CONTRATISTA:

Consorcio Boskalis - Dredging International



Benjamin Marton 193
Colonias del Sacramento - Uruguay

Tipo de relevamiento: Batimetria Mensual Marzo 2020

Fecha de relevado: 24/03/2020 a 01/04/2020

Nro de plano: 858-10049_0304_MON

Progresivas: Km 49.0 a 58.2

09/04/2020	Informe Mensual	Jose Luis Ortiz	Alberto Pastor	
Fecha	Motivo	Preparado	Revisado	Aprobado