


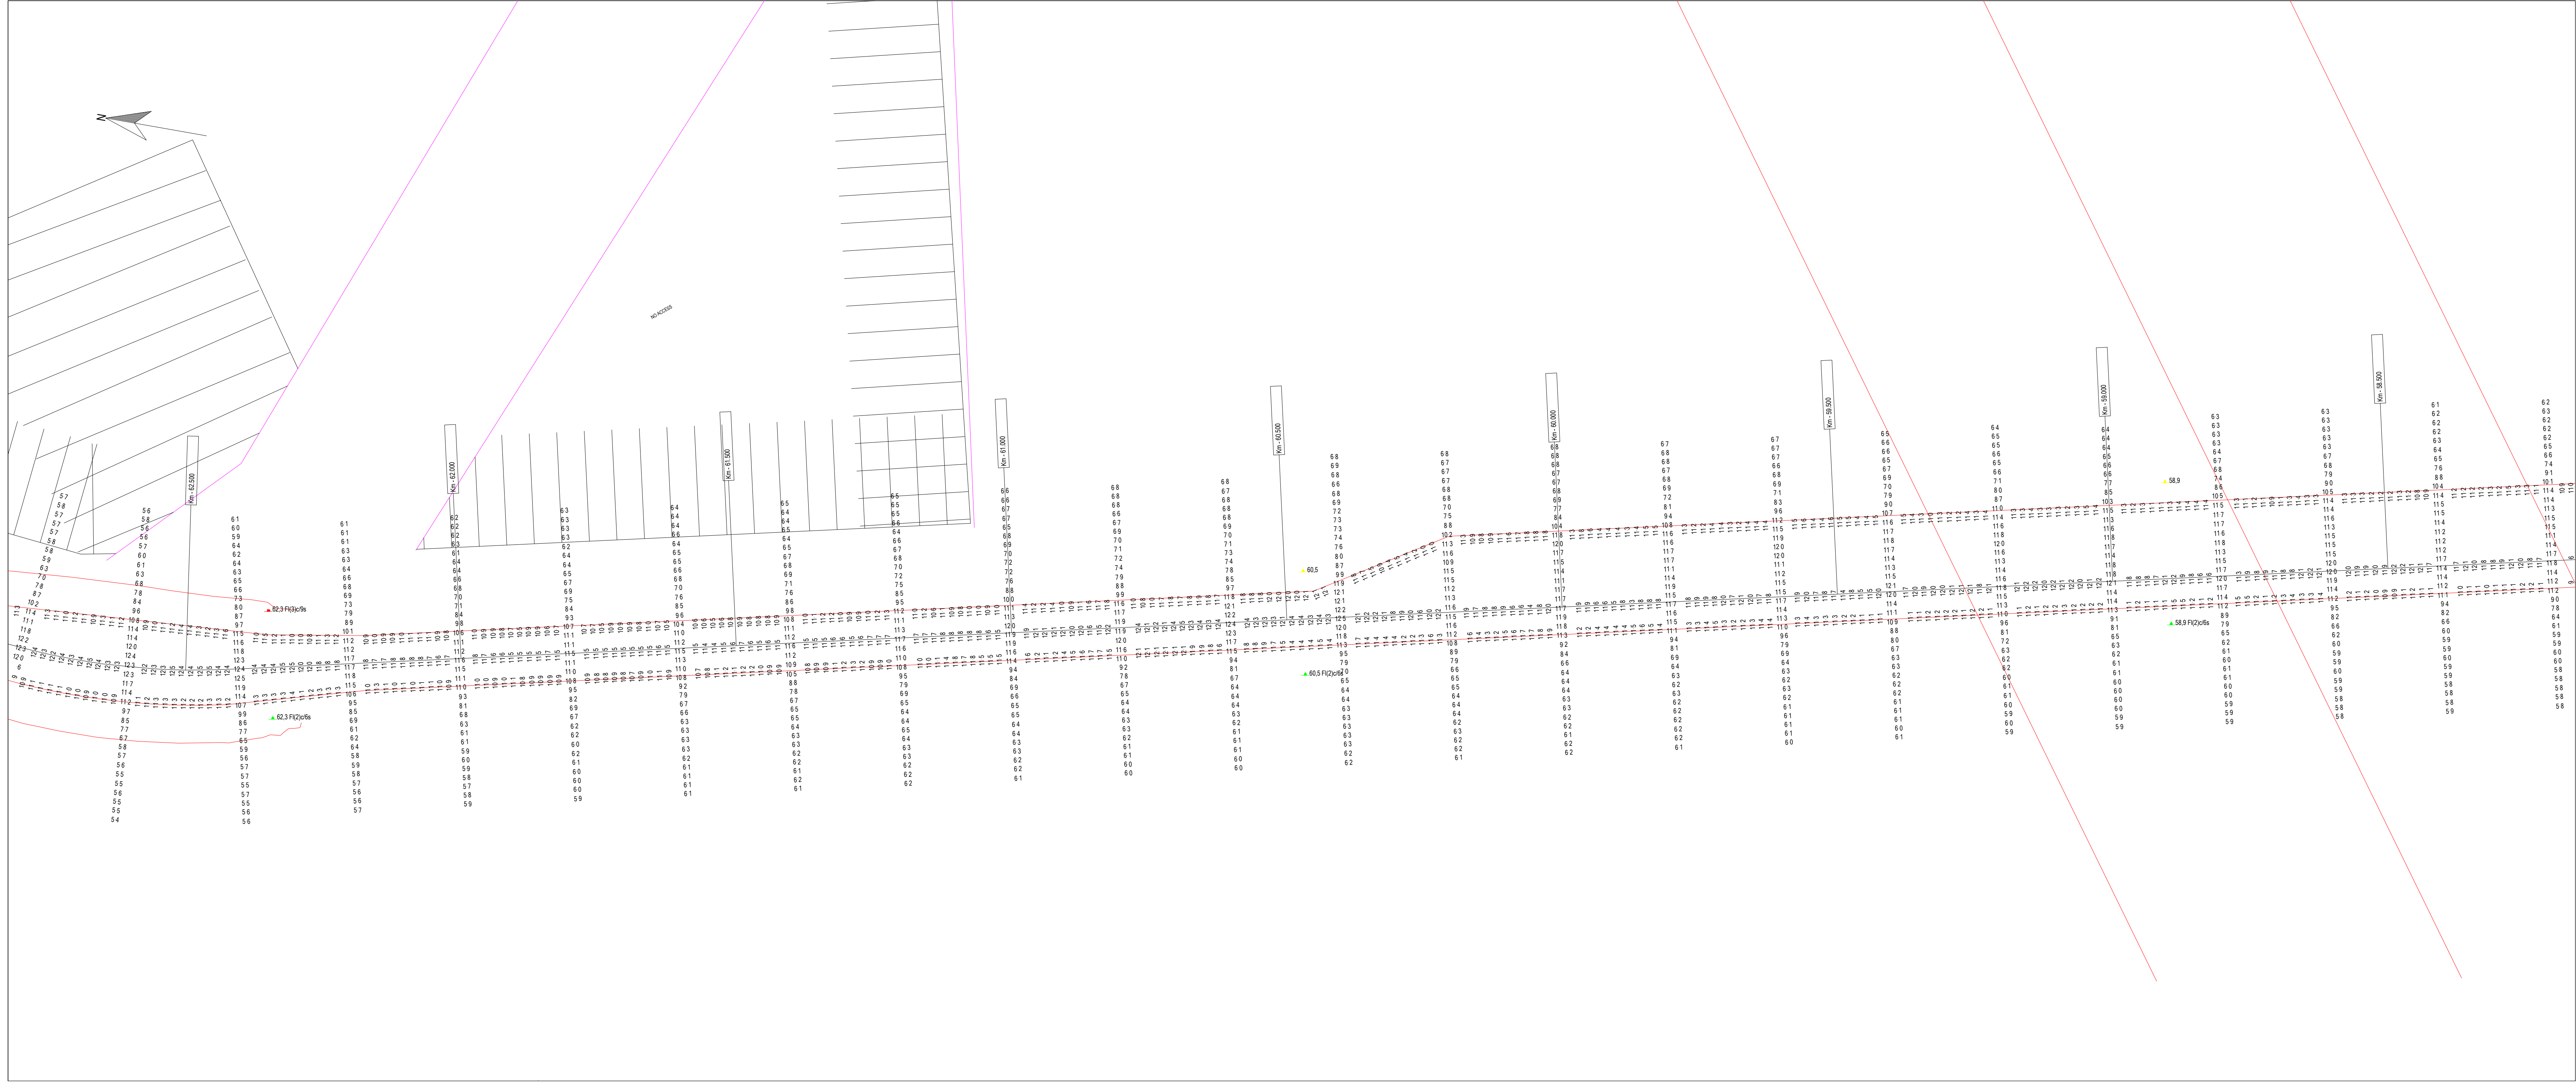

Parametros de Proyeccion

Proyeccion: UTM Zona 21 Sur
Datum: WGS '84
Unidad de grilla: metros

Control Horizontal y Vertical

Correccion diferencial Satelital

Lecturas de mareas obtenidas de mareografos/transmisores instalados en
Pilote Norden, Pto Colonia, Pto Conchillas y Pto de Carmelo
Sondajes en metros reducidos al L.T.M.B.

Escala 1: 5000

0100200300400m

Canal Martin Garcia

Contrato para la obra de dragado de profundizacion y mantenimiento de los canales del Rio de la Plata entre el km. 37 (Barra del Farallon) y el km. 0 del Rio Uruguay

COMITENTE:

C.A.R.P.

Comision Administradora del Rio de la Plata

CONTRATISTA:

Consorcio Boskalis - Dredging International



Boskalis



Dredging International

Bosch & Pijpers Reunited

Benjamin Marton 193
Colonia del Sacramento - Uruguay

Tipo de relevamiento: Batimetria Mensual Marzo 2020

Fecha de relevado: 24/03/2020 a 07/04/2020

Nro de plano: 858-10949_0305_MON

Progresivas: Km 58.2 a 67.4

09/04/2020	Informe Mensual	Jose Luis Ortiz	Alberto Palmer	
Fecha	Motivo	Preparado	Revisado	Aprobado