
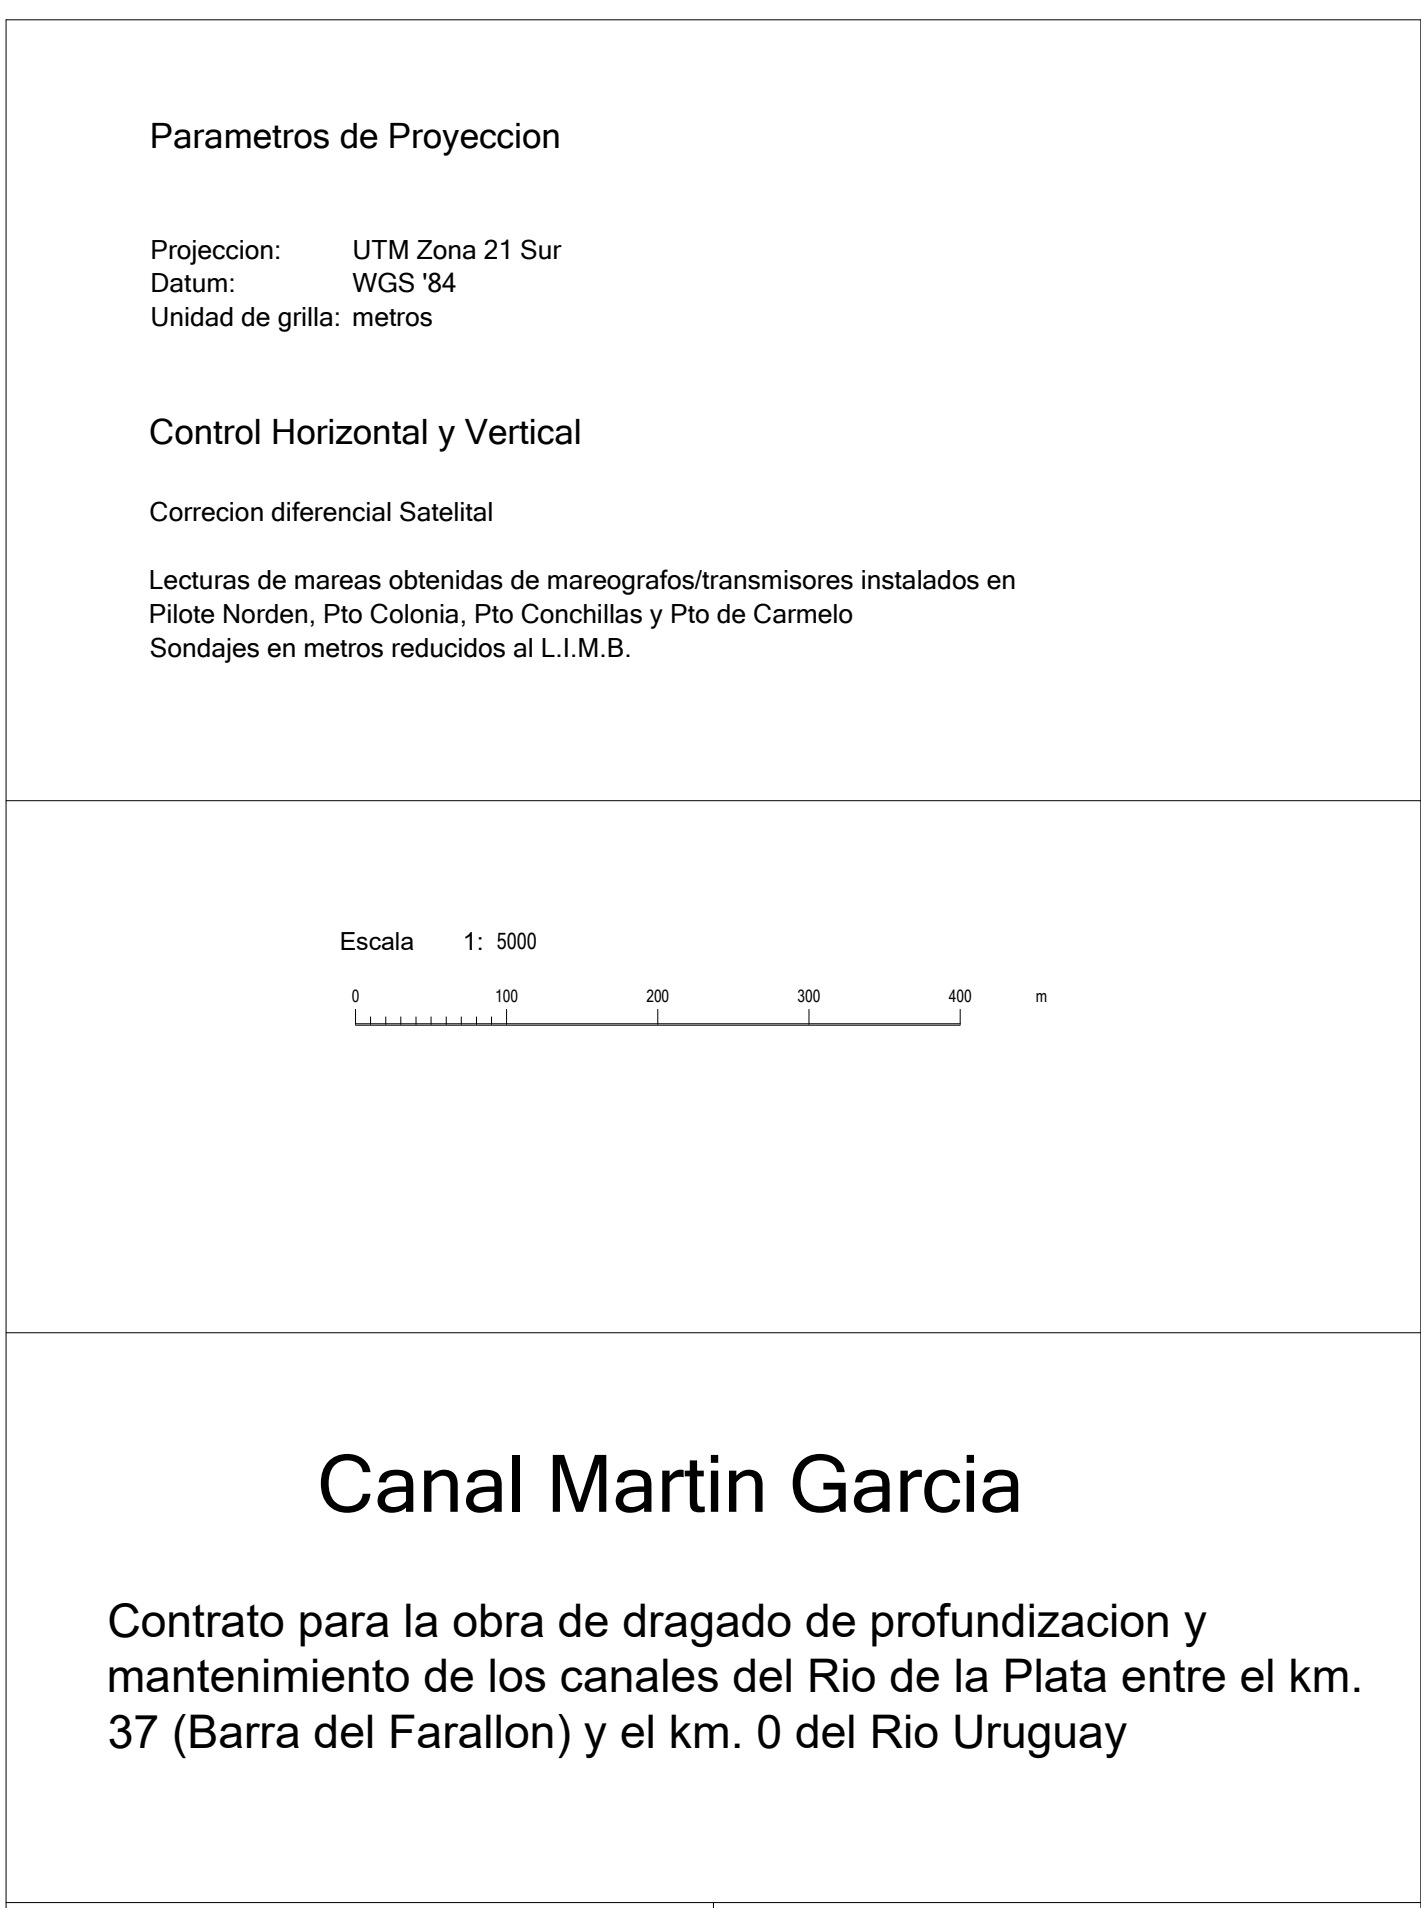
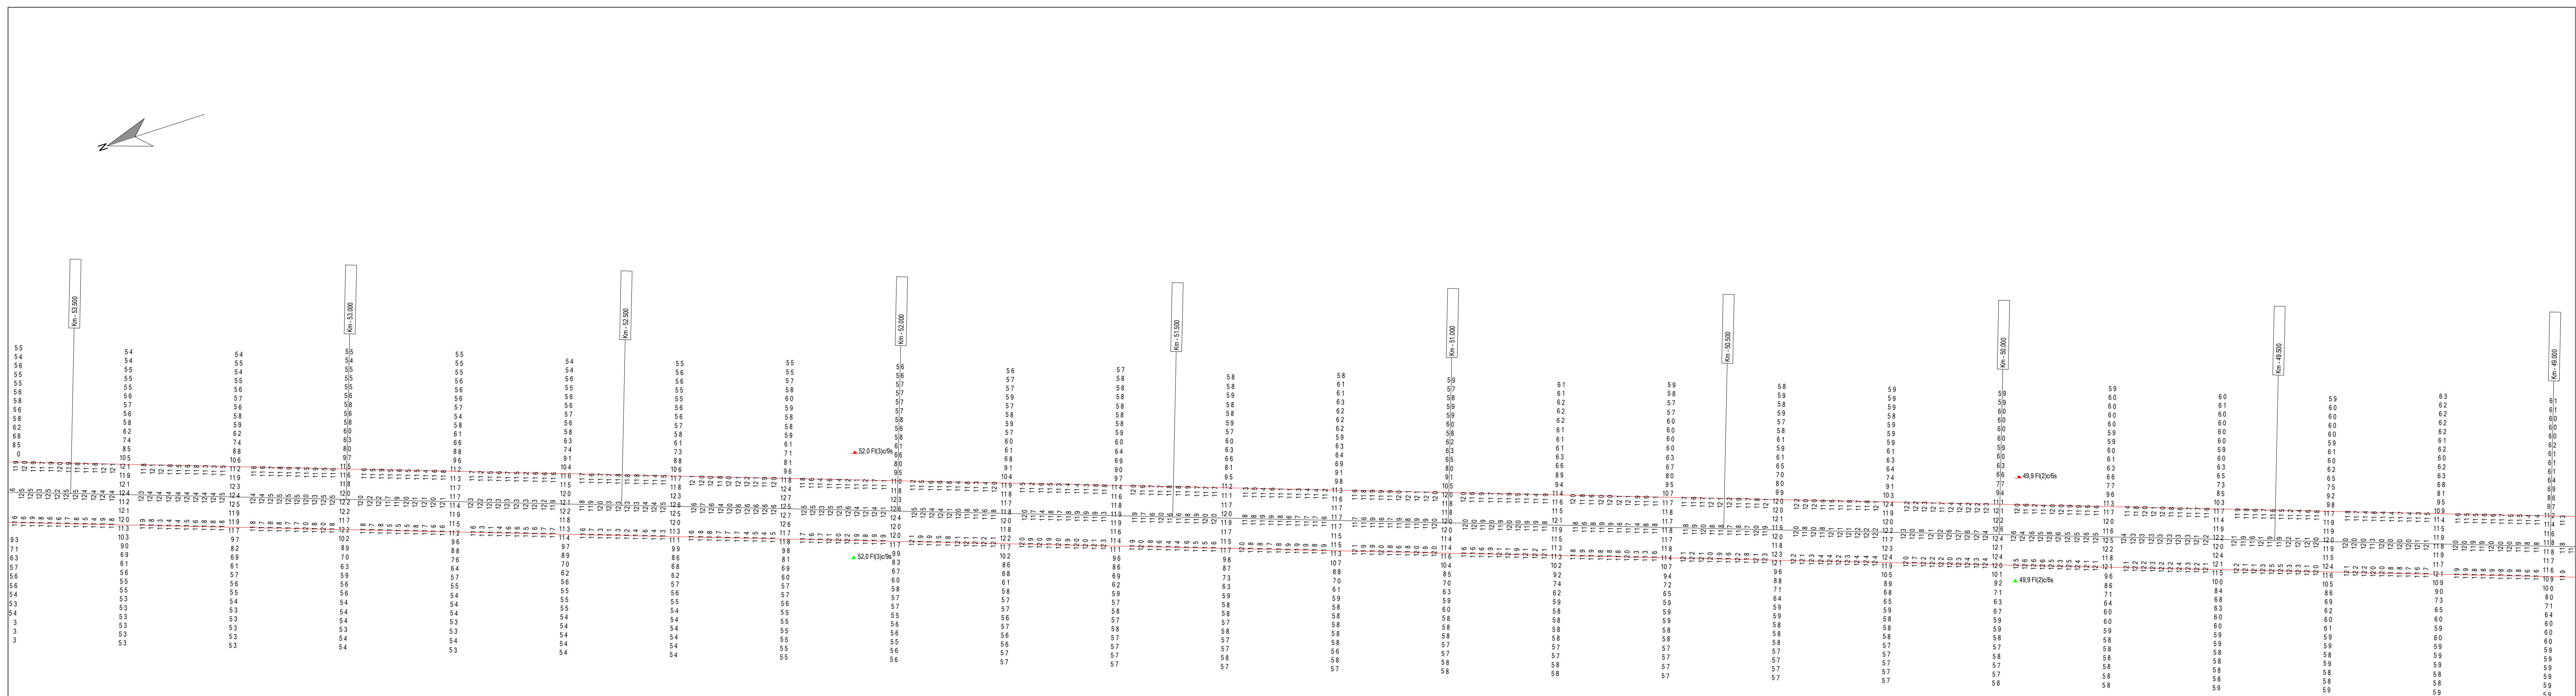
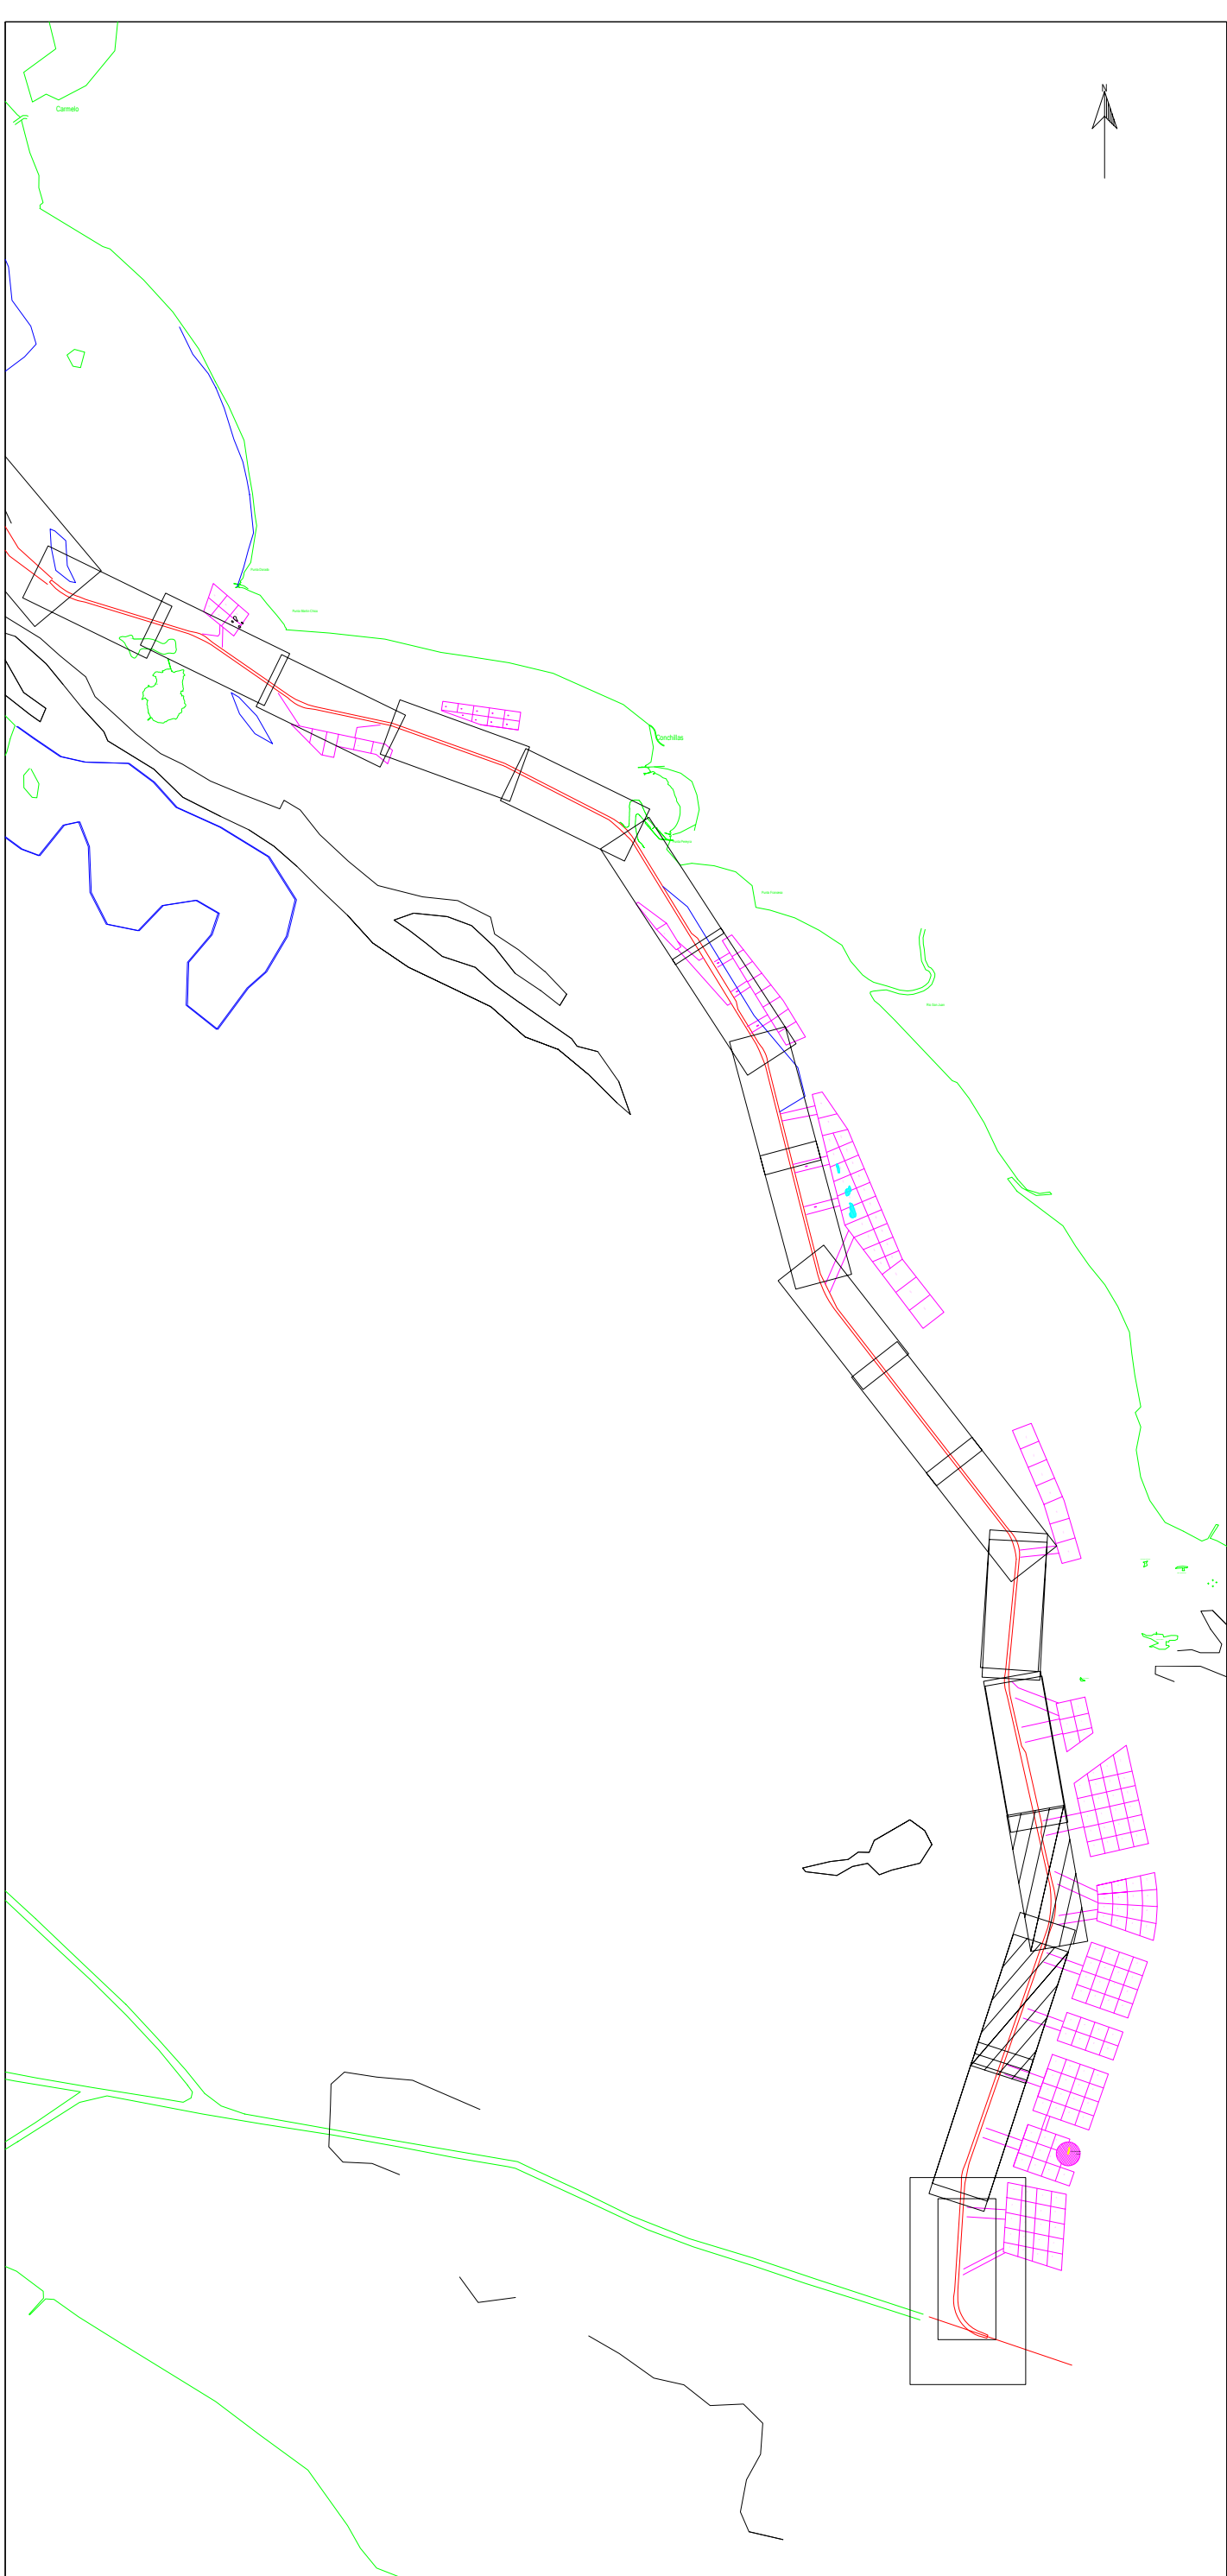


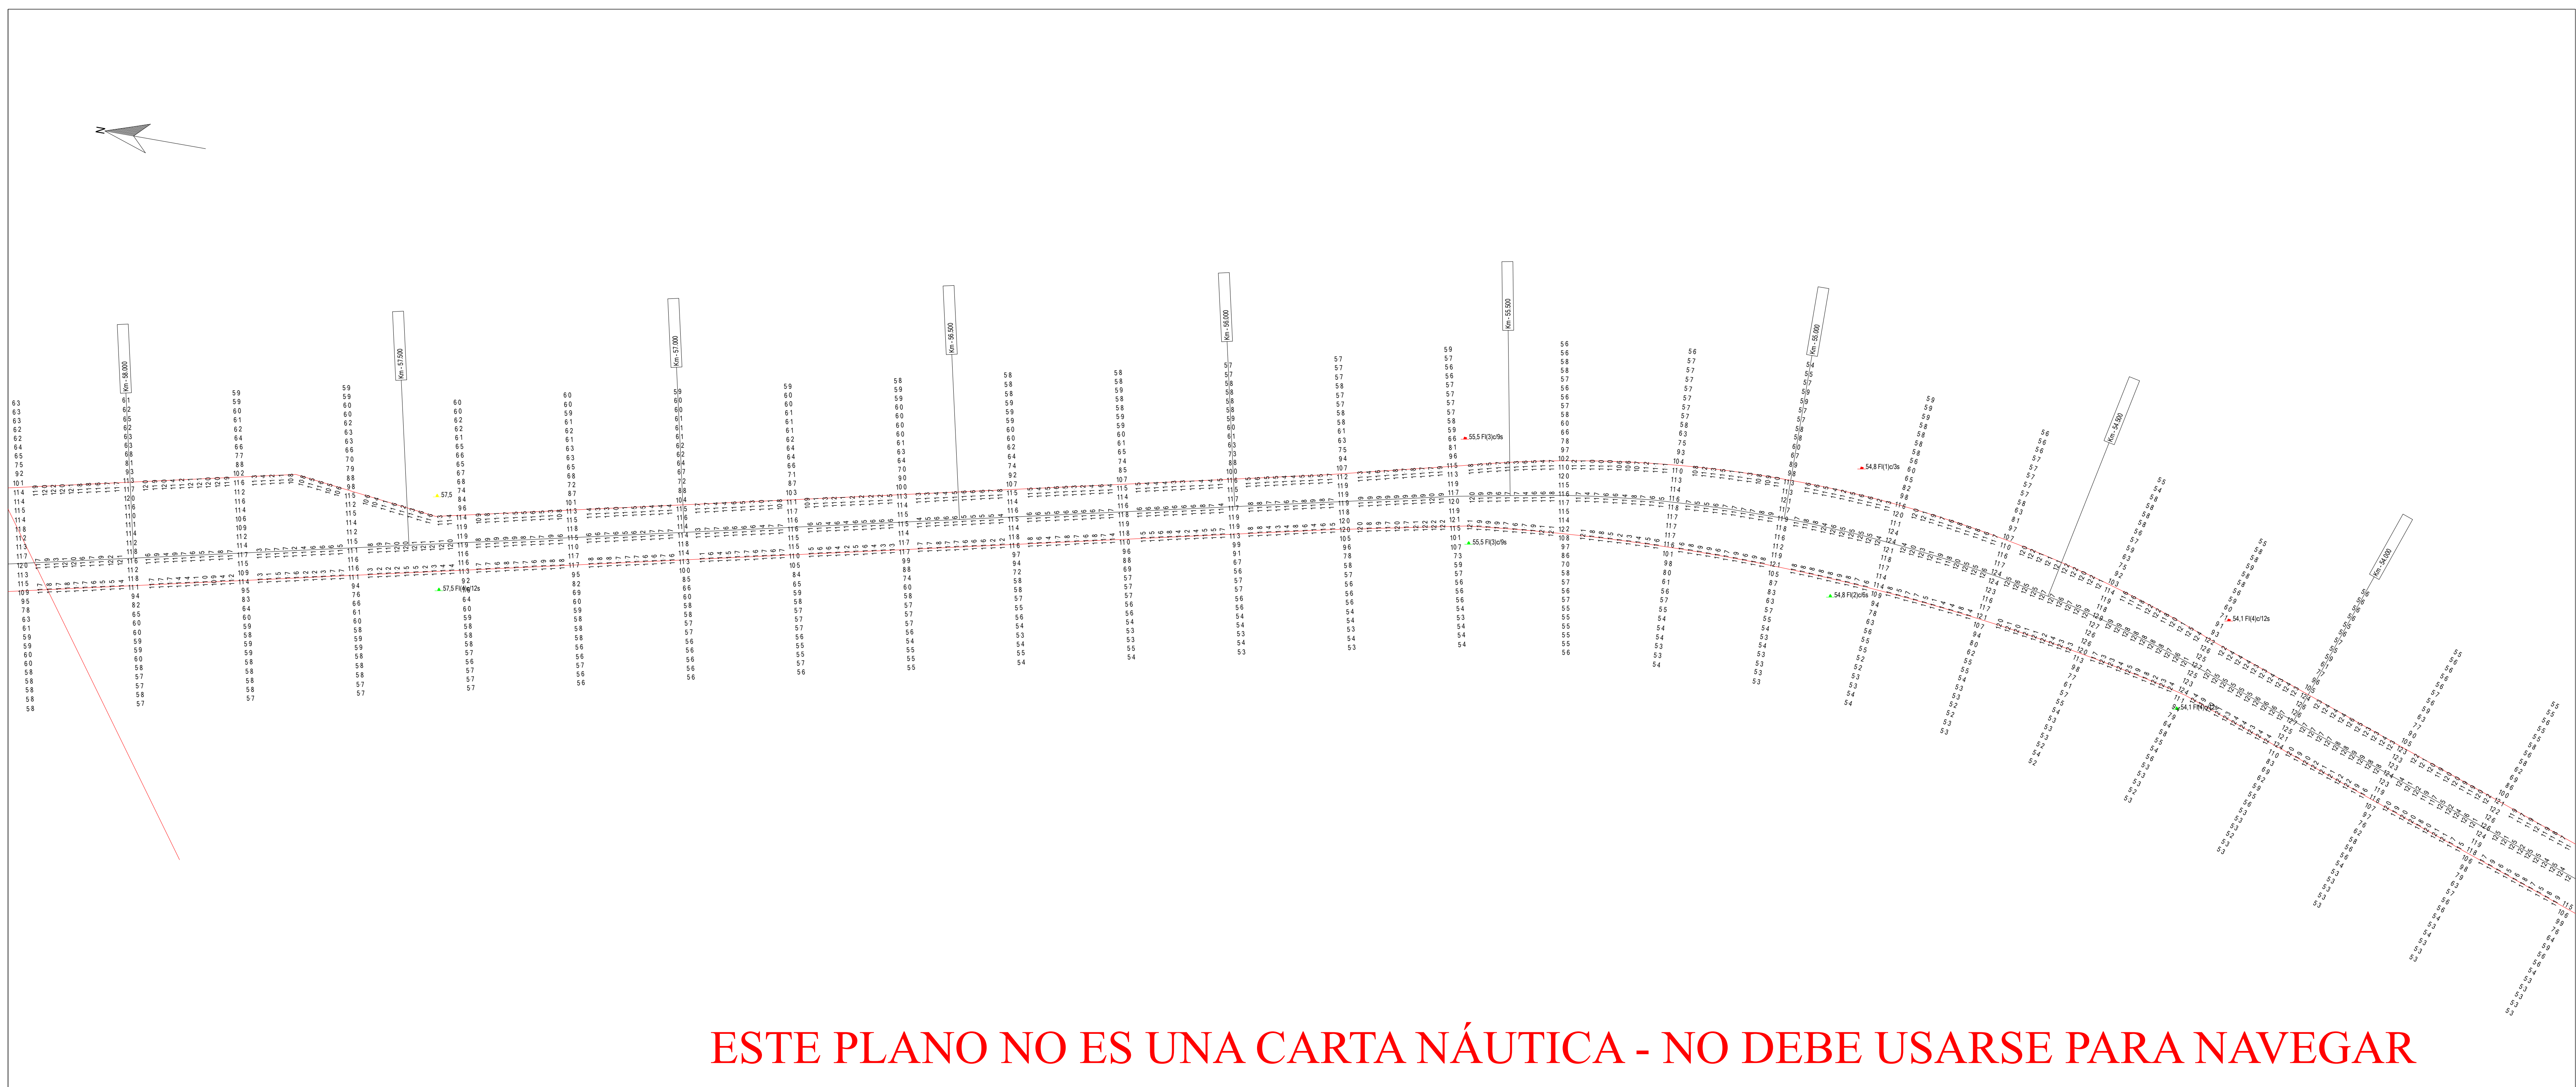

Canal Martin Garcia

Contrato para la obra de dragado de profundizacion y mantenimiento de los canales del Rio de la Plata entre el km. 37 (Barra del Farallon) y el km. 0 del Rio Uruguay

COMITENTE

C.A.R.P.

Comisión Administradora del Río de la Plata

CONTRATISTA

Consortio Boskalis - Dredging International



Benjamin Manton 193
Colonia del Sacramento - Uruguay

Tipo de relevamiento: Batimetría Mensual Abril 2020

Fecha de relevado: 24/04/2020 to 05/05/2020

Nro de plano: 858-10049 0310 MON

Progresivas: Km 49.0 a 53.

08/05/2020	Informe Mensual	Jose Luis Ortiz		Alberto Palomar
Fecha	Motivo	Preparado	Revisado	Aprobado