

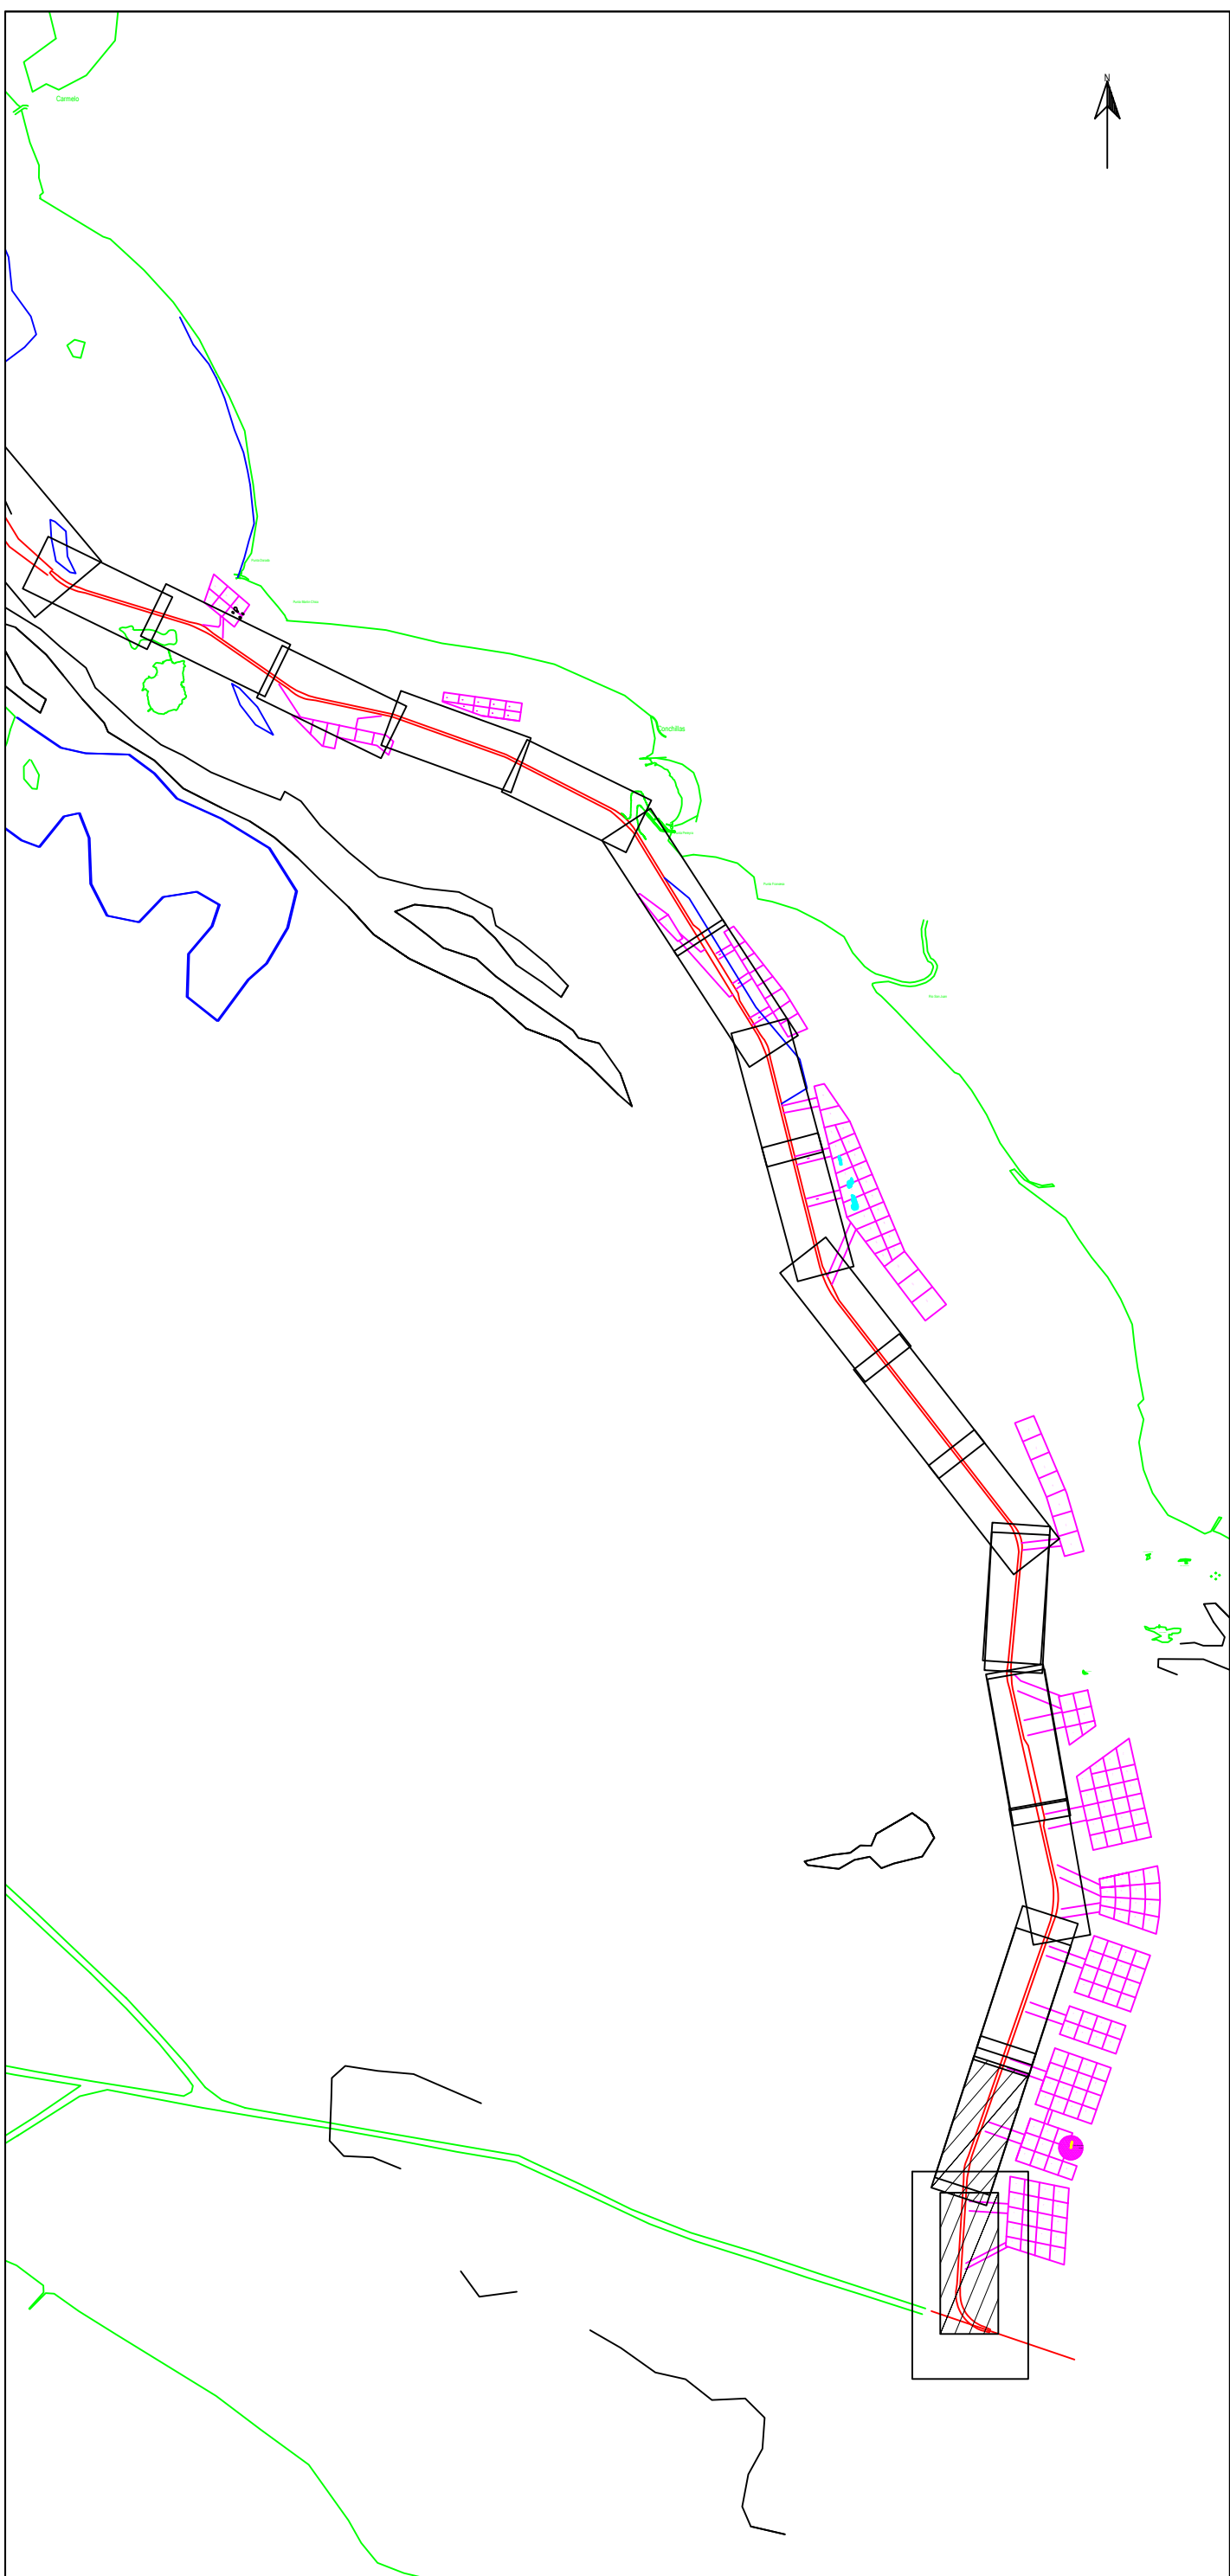


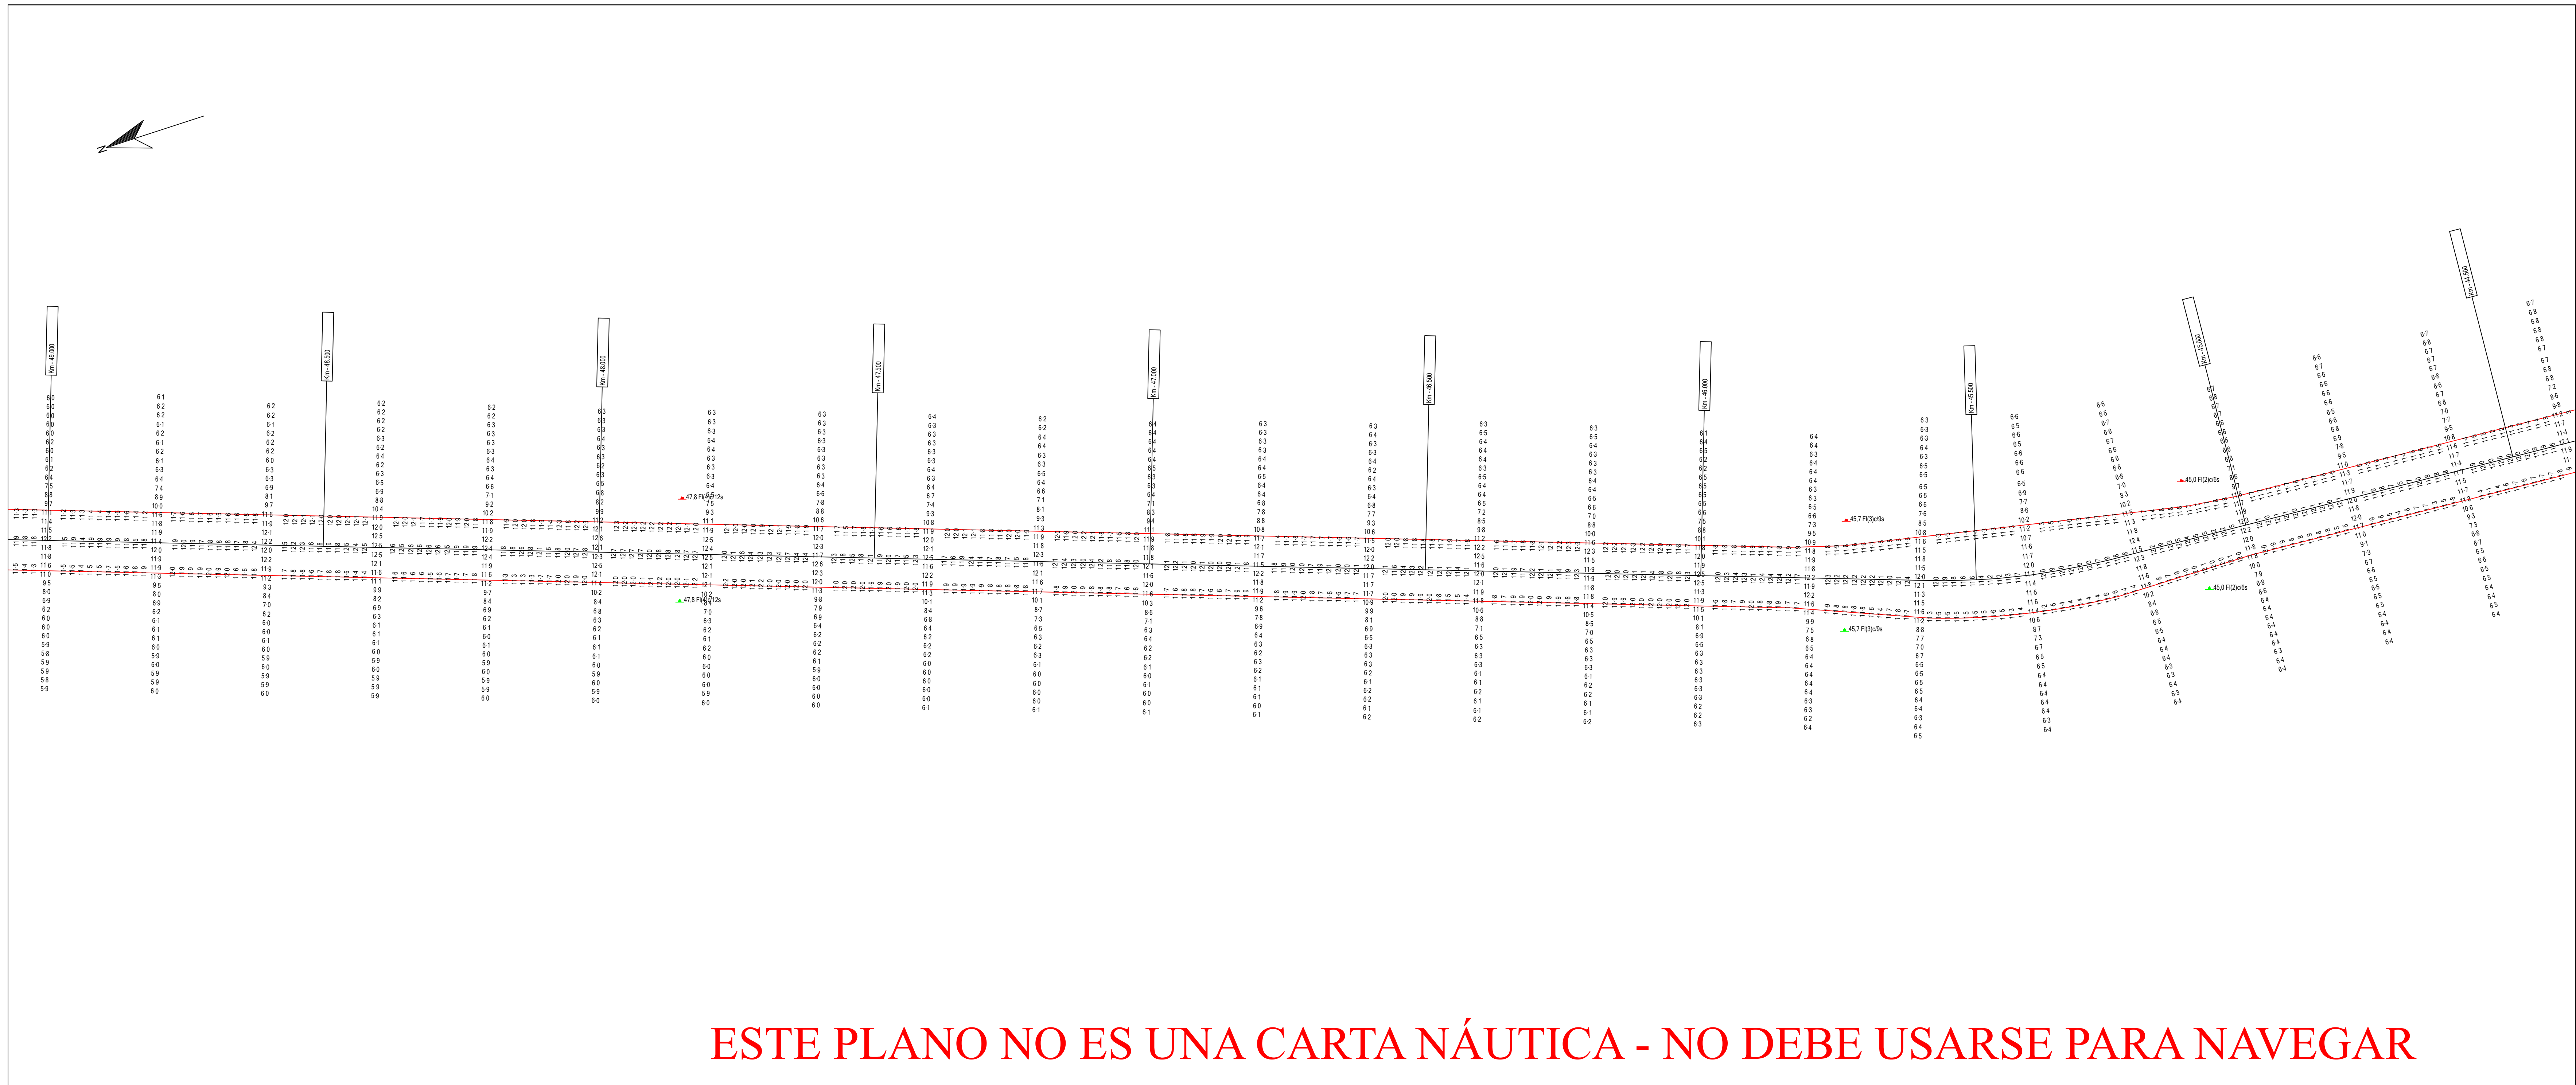

ESTE PLANO NO ES UNA CARTA NÁUTICA - NO DEBE USARSE PARA NAVEGAR

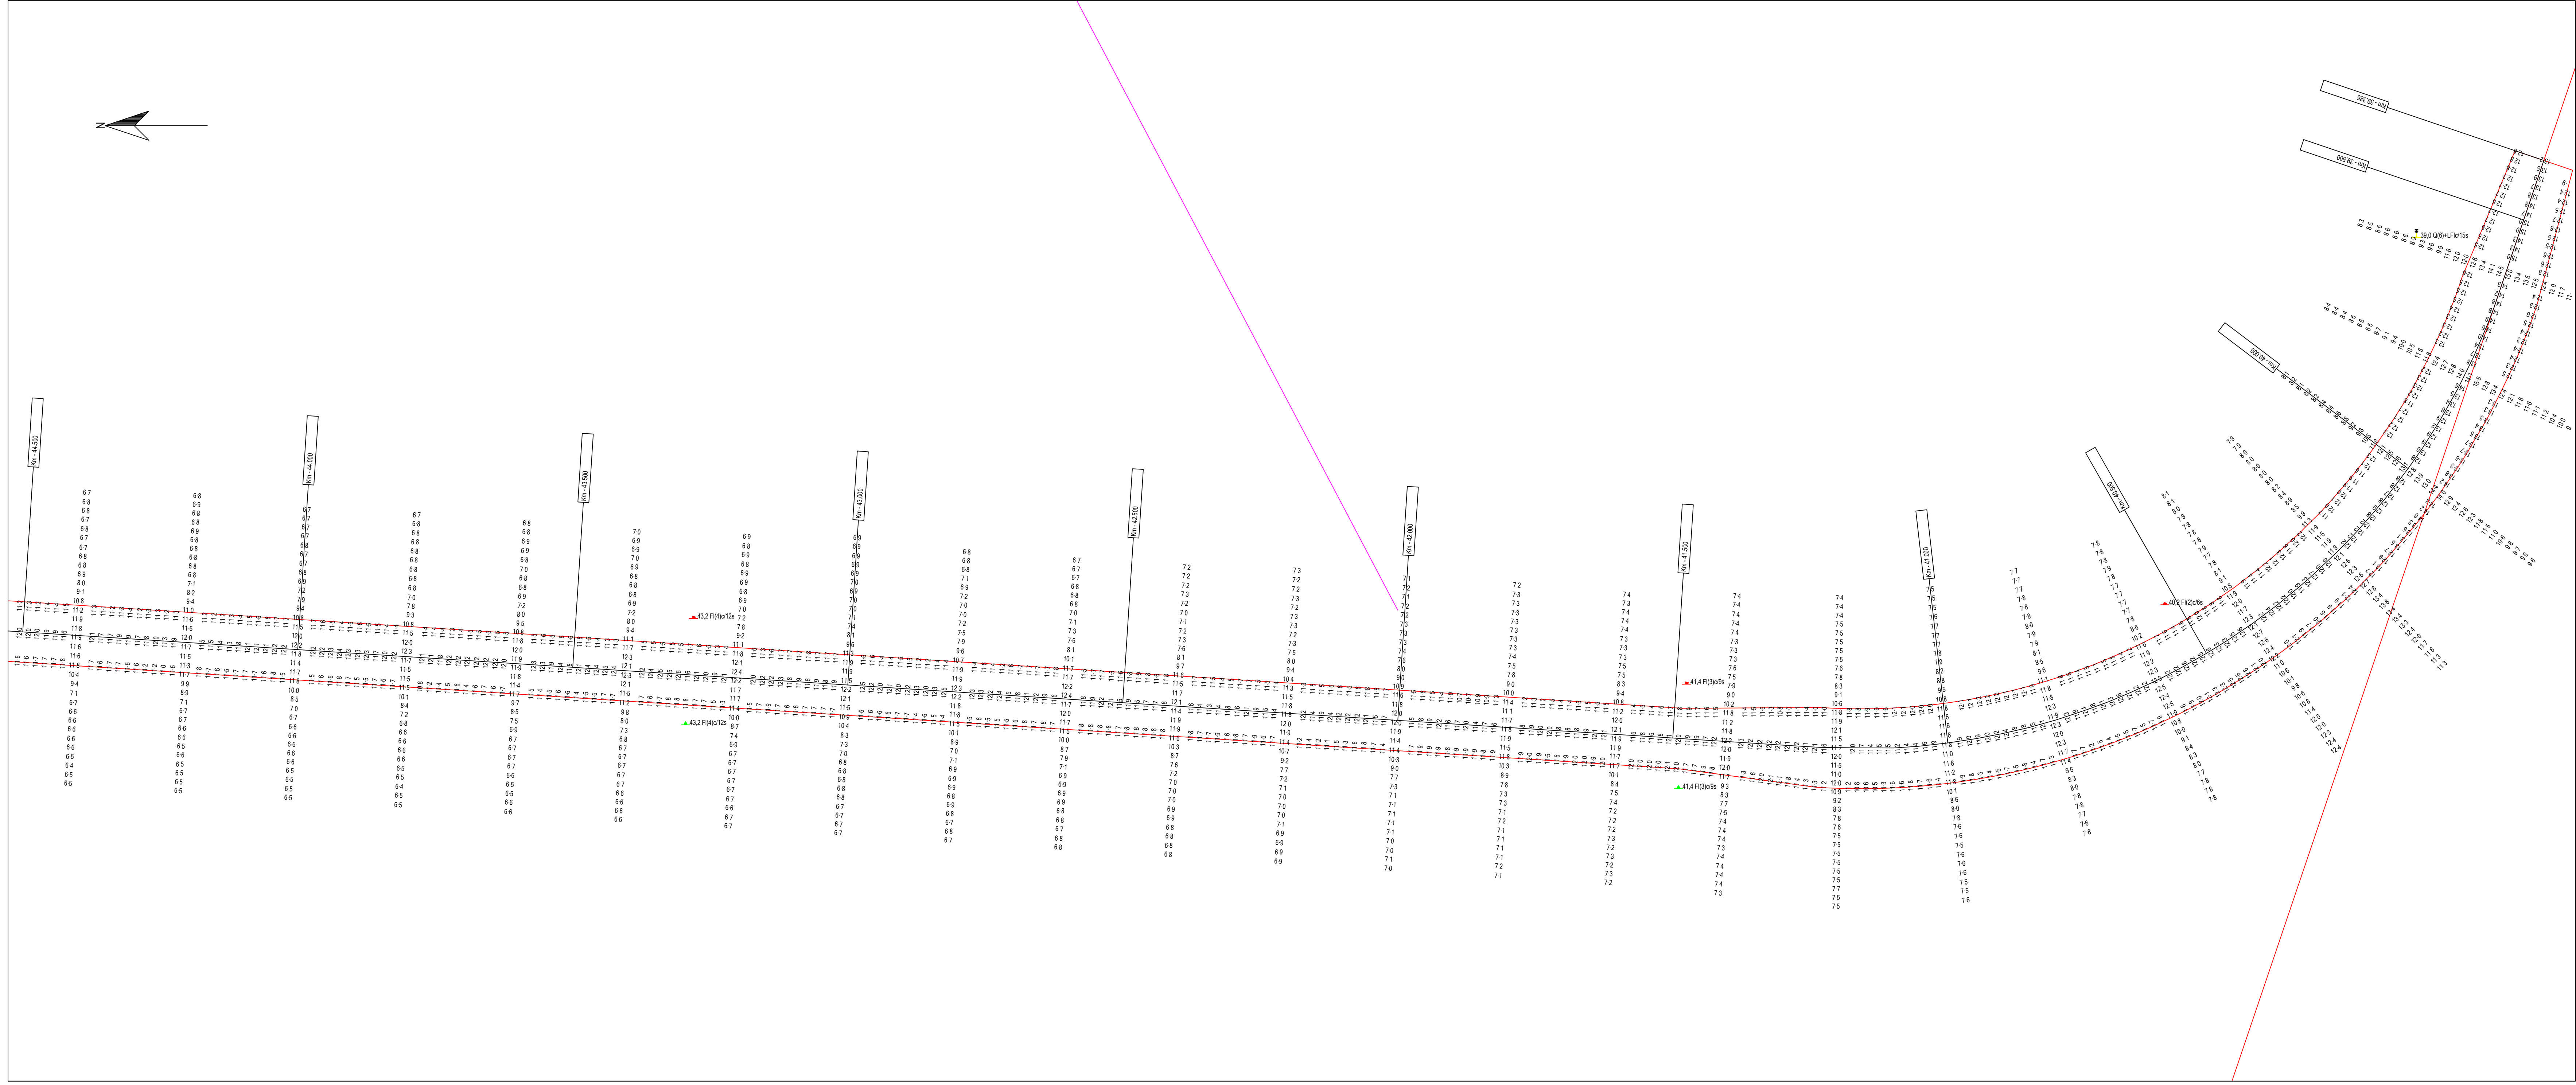

Parametros de Proyeccion

Proyeccion: UTM Zona 21 Sur  
Datum: WGS '84  
Unidad de grilla: metros

Control Horizontal y Vertical

Correccion diferencial Satelital

Lecturas de mareas obtenidas de mareografos/transmisores instalados en  
Ptole Norte, Pto. Colonia, Pto. Conchillas y Pto. de Carmelo  
Sondeos en metros reducidos al L.M.B.

Escala 1: 5000

### Canal Martín García

Contrato para la obra de dragado de profundización y mantenimiento de los canales del Río de la Plata entre el km. 37 (Barra del Farallon) y el km. 0 del Río Uruguay

COMITENTE:

**C.A.R.P.**  
Comisión Administradora del Río de la Plata

CONTRATISTA:

**Soncorio Boskalis - Dredging International**  
Benjamin Marton 193  
Colonia del Sacramento - Uruguay

Tipo de relevamiento: Batimetria Mensual Junio 2020

Fecha de relevamiento: 25/06/2020 to 03/07/2020 Nro de plano: 858-10949\_0230\_MON

Progresivas: Km 38.4 a 49.0

| Fecha      | Motivo          | Preparado       | Revisado       | Aprobado |
|------------|-----------------|-----------------|----------------|----------|
| 07/07/2020 | Informe Mensual | Jose Luis Ortiz | Alberto Pastor |          |