



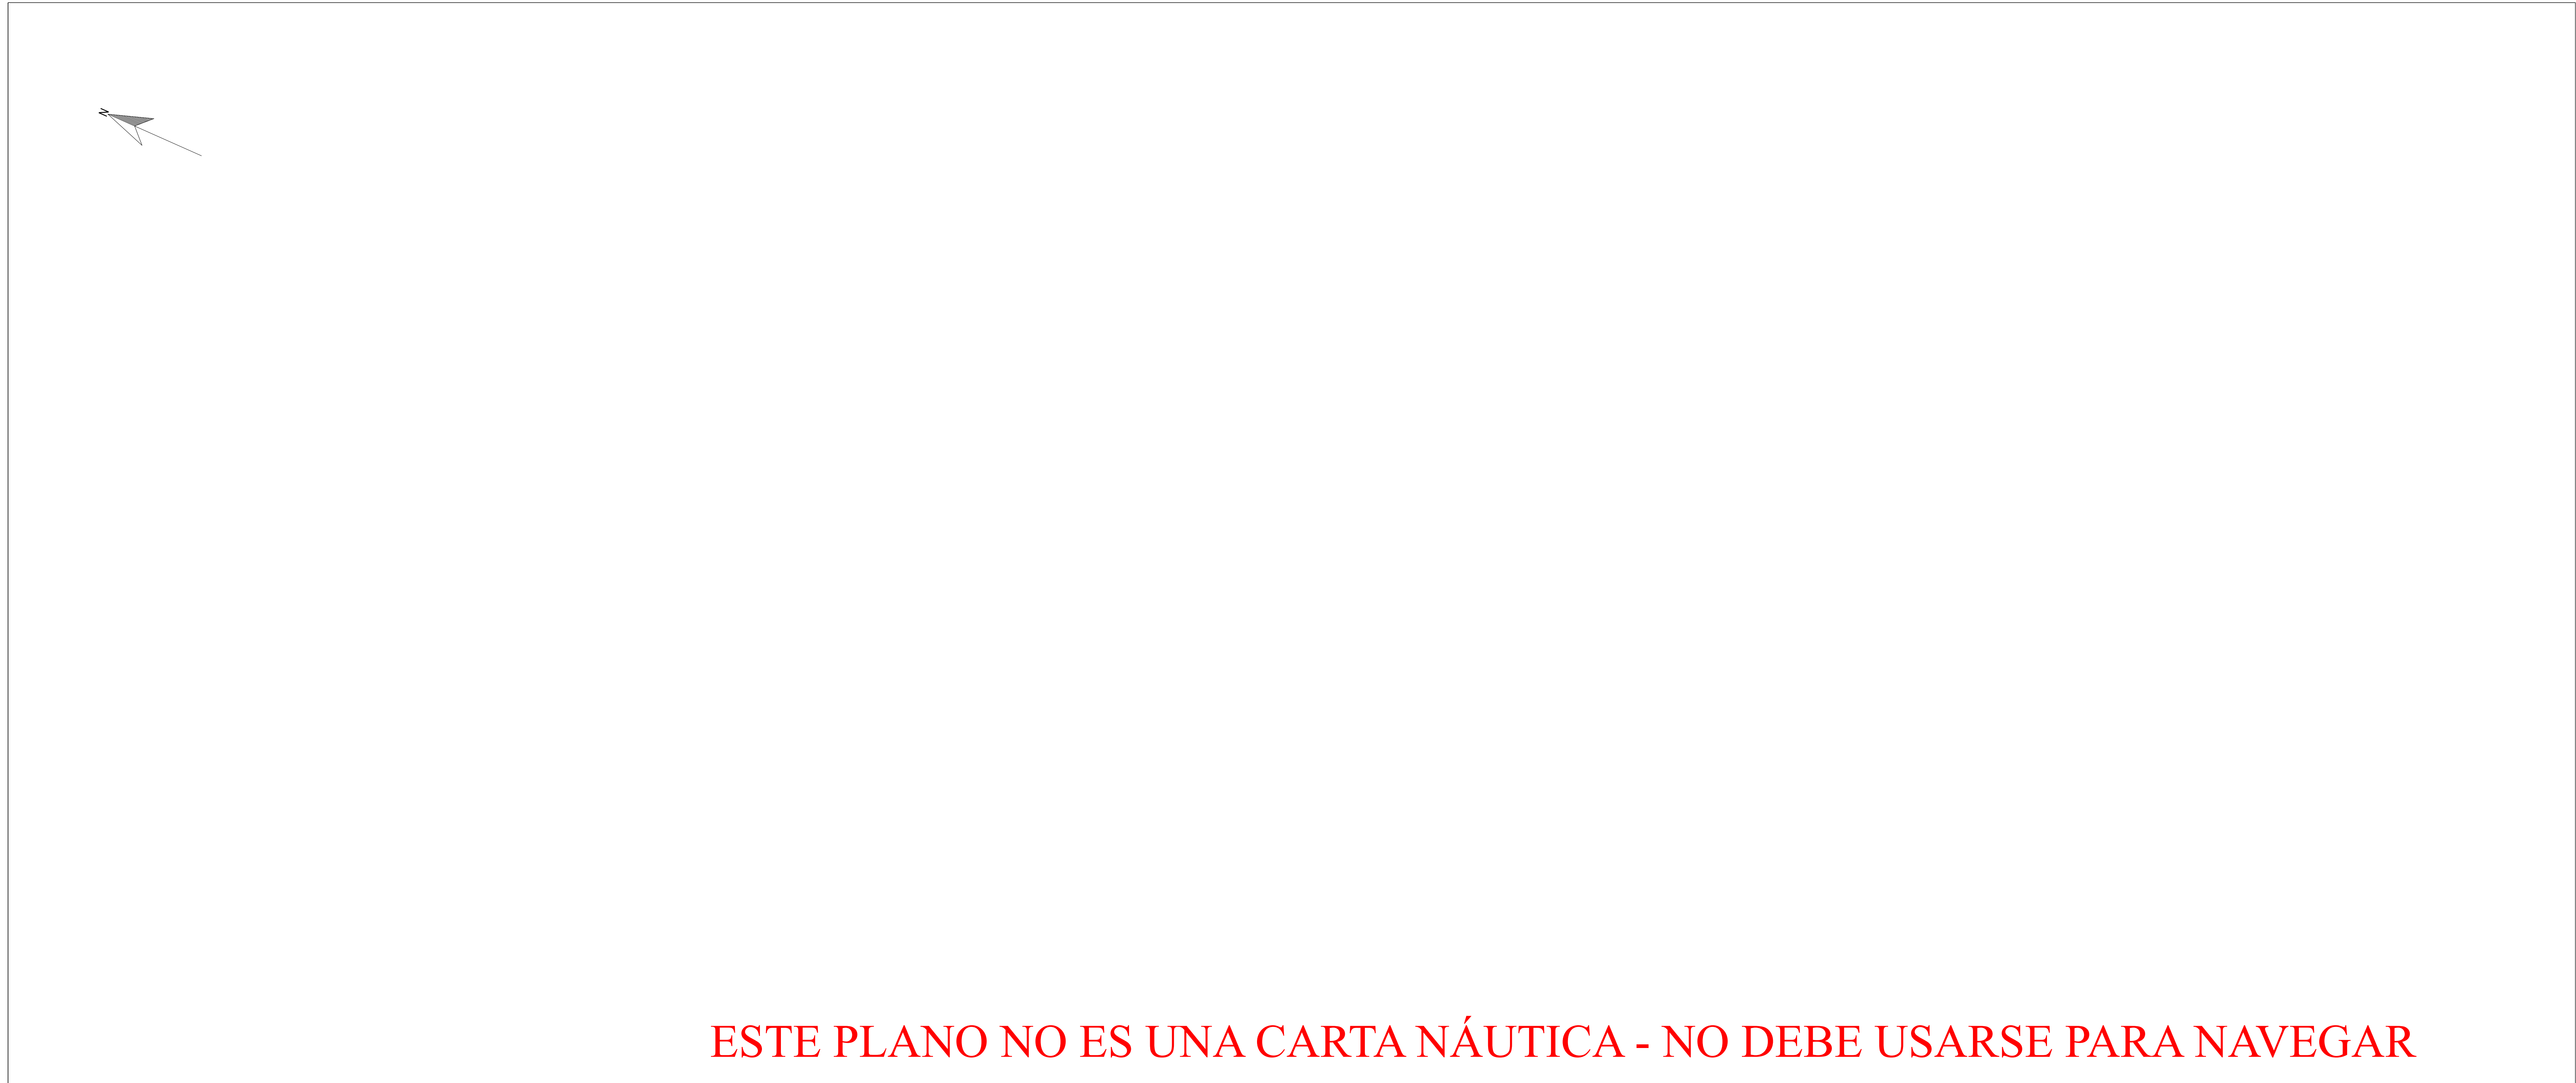

ESTE PLANO NO ES UNA CARTA NÁUTICA - NO DEBE USARSE PARA NAVEGAR

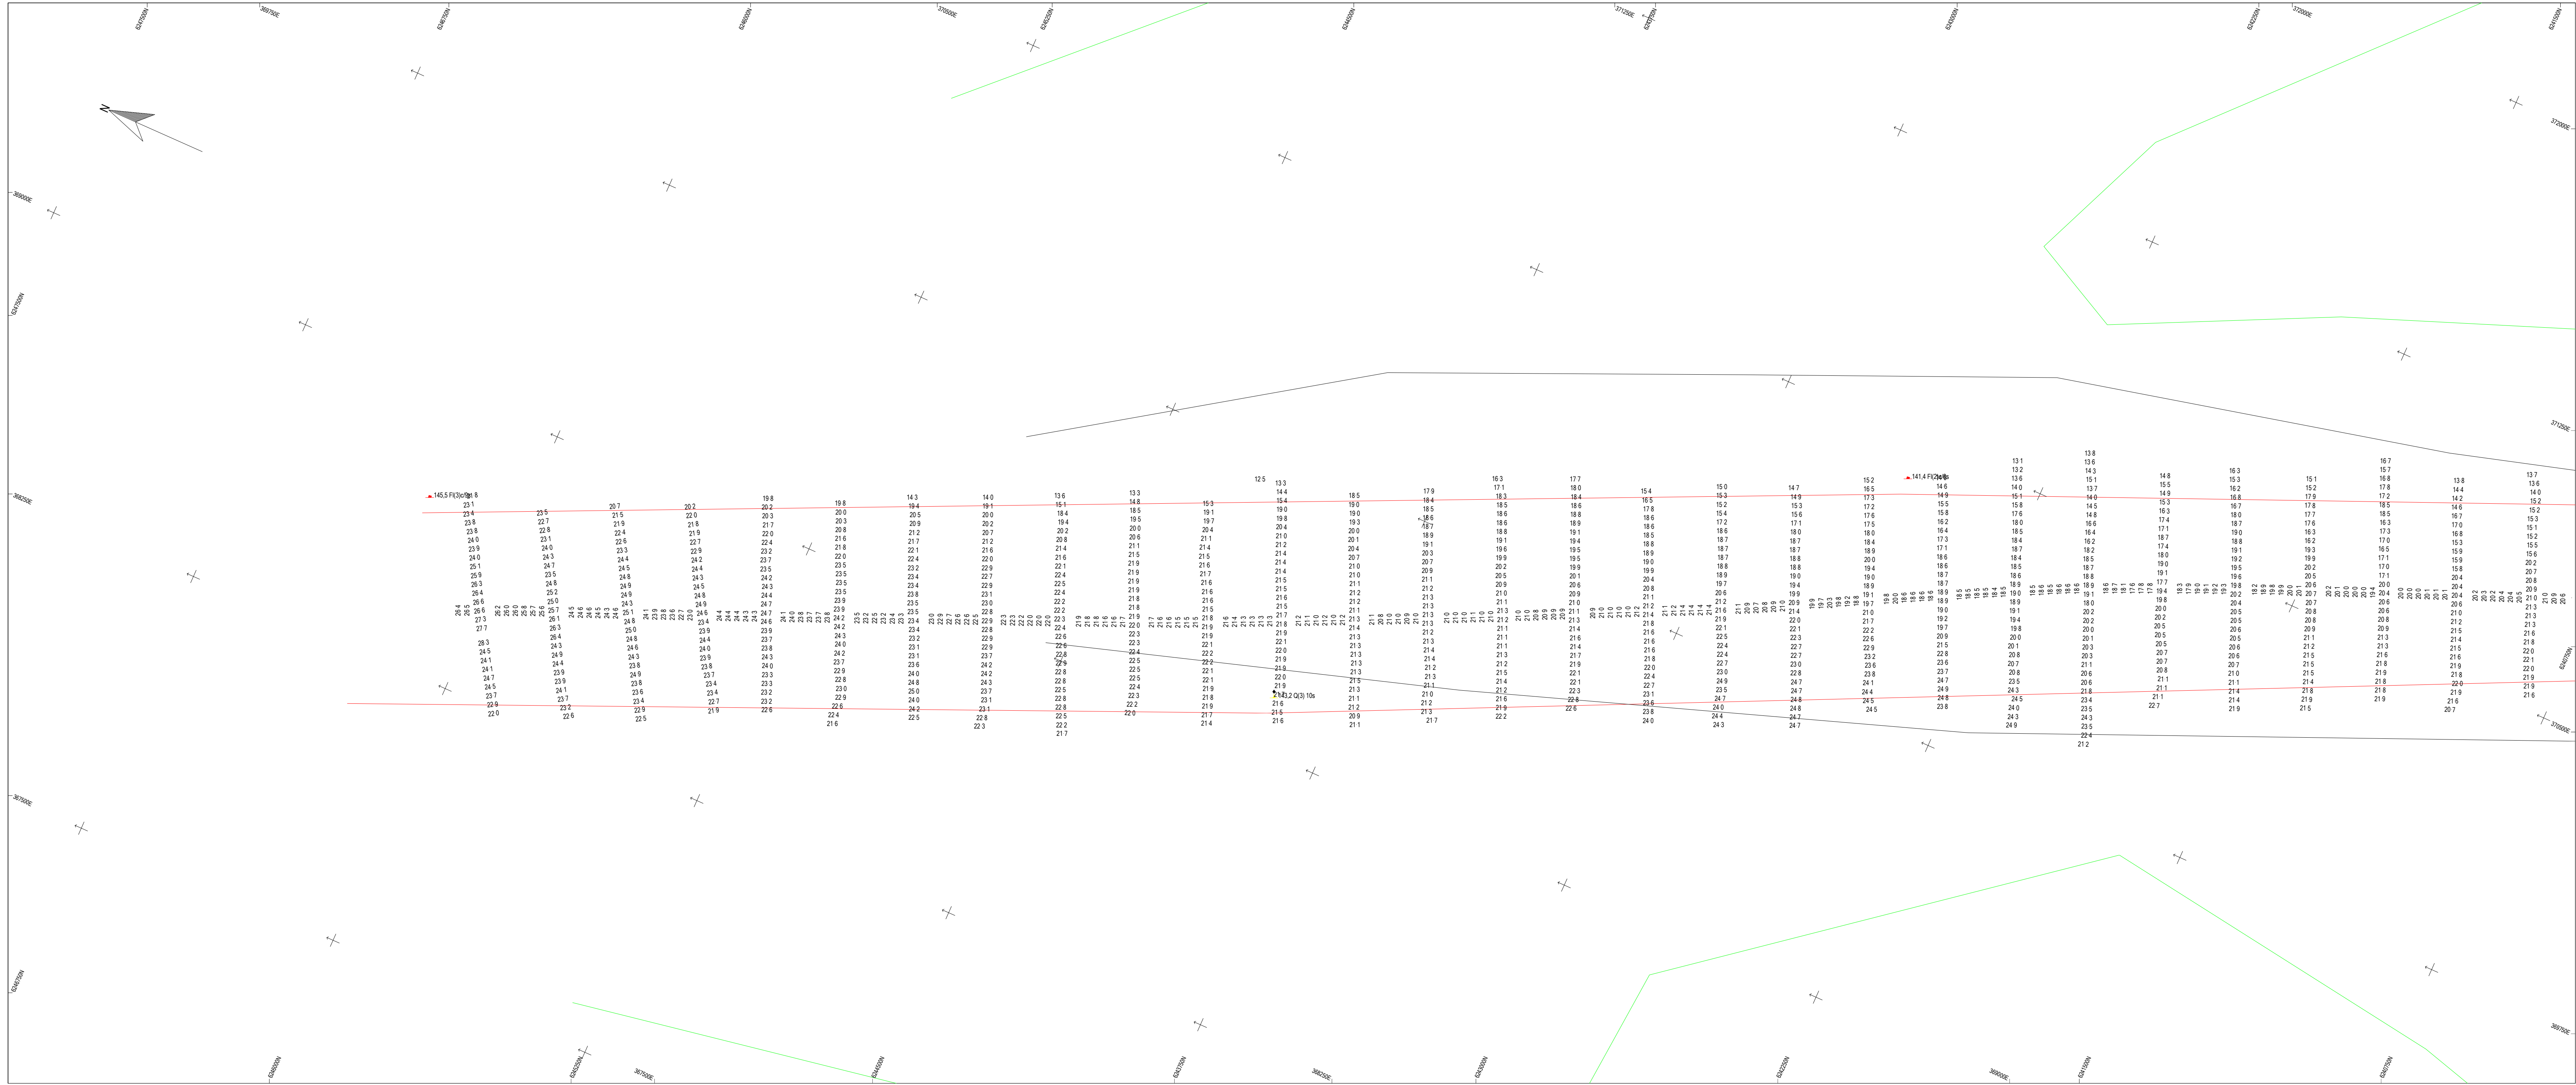

Parametros de Proyeccion

Proyeccion: UTM Zona 21 Sur  
Datum: WGS '84  
Unidad de grilla: metros

Control Horizontal y Vertical

Correcion diferencial Satelital

Lecturas de mareas obtenidas de mareografos/transmisores instalados en  
Ptole Norden, Pto Colonia, Pto Conchillas y Pto de Carmelo  
Sondajes en metros reducidos al L.M.B.

Escala 1: 7500

0 200 400 600 m

### Canal Martin Garcia

Contrato para la obra de dragado de profundizacion y mantenimiento de los canales del Rio de la Plata entre el km. 37 (Barra del Farallon) y el km. 0 del Rio Uruguay

|                                                                |                                                         |
|----------------------------------------------------------------|---------------------------------------------------------|
| COMITENTE:                                                     | CONTRATISTA:                                            |
| <b>C.A.R.P.</b><br>Comisión Administradora del Rio de la Plata | Consorcio Boskalis - Dredging International<br>         |
|                                                                | Benjamin Martin 193<br>Colonia del Sacramento - Uruguay |

Tipo de relevamiento: Batimetria Anual 2020

Fecha de relevado: 22/04/2020 a 28/05/2020 Nro de plano: 858-10049\_0200\_ANU

Progresivas: Km 140 - 146

|            |               |                 |                |          |
|------------|---------------|-----------------|----------------|----------|
|            |               |                 |                |          |
|            |               |                 |                |          |
|            |               |                 |                |          |
| 29/05/2020 | Informe Anual | Jose Luis Ortiz | Alberto Pastor |          |
| Fecha      | Motivo        | Preparado       | Revisado       | Aprobado |