
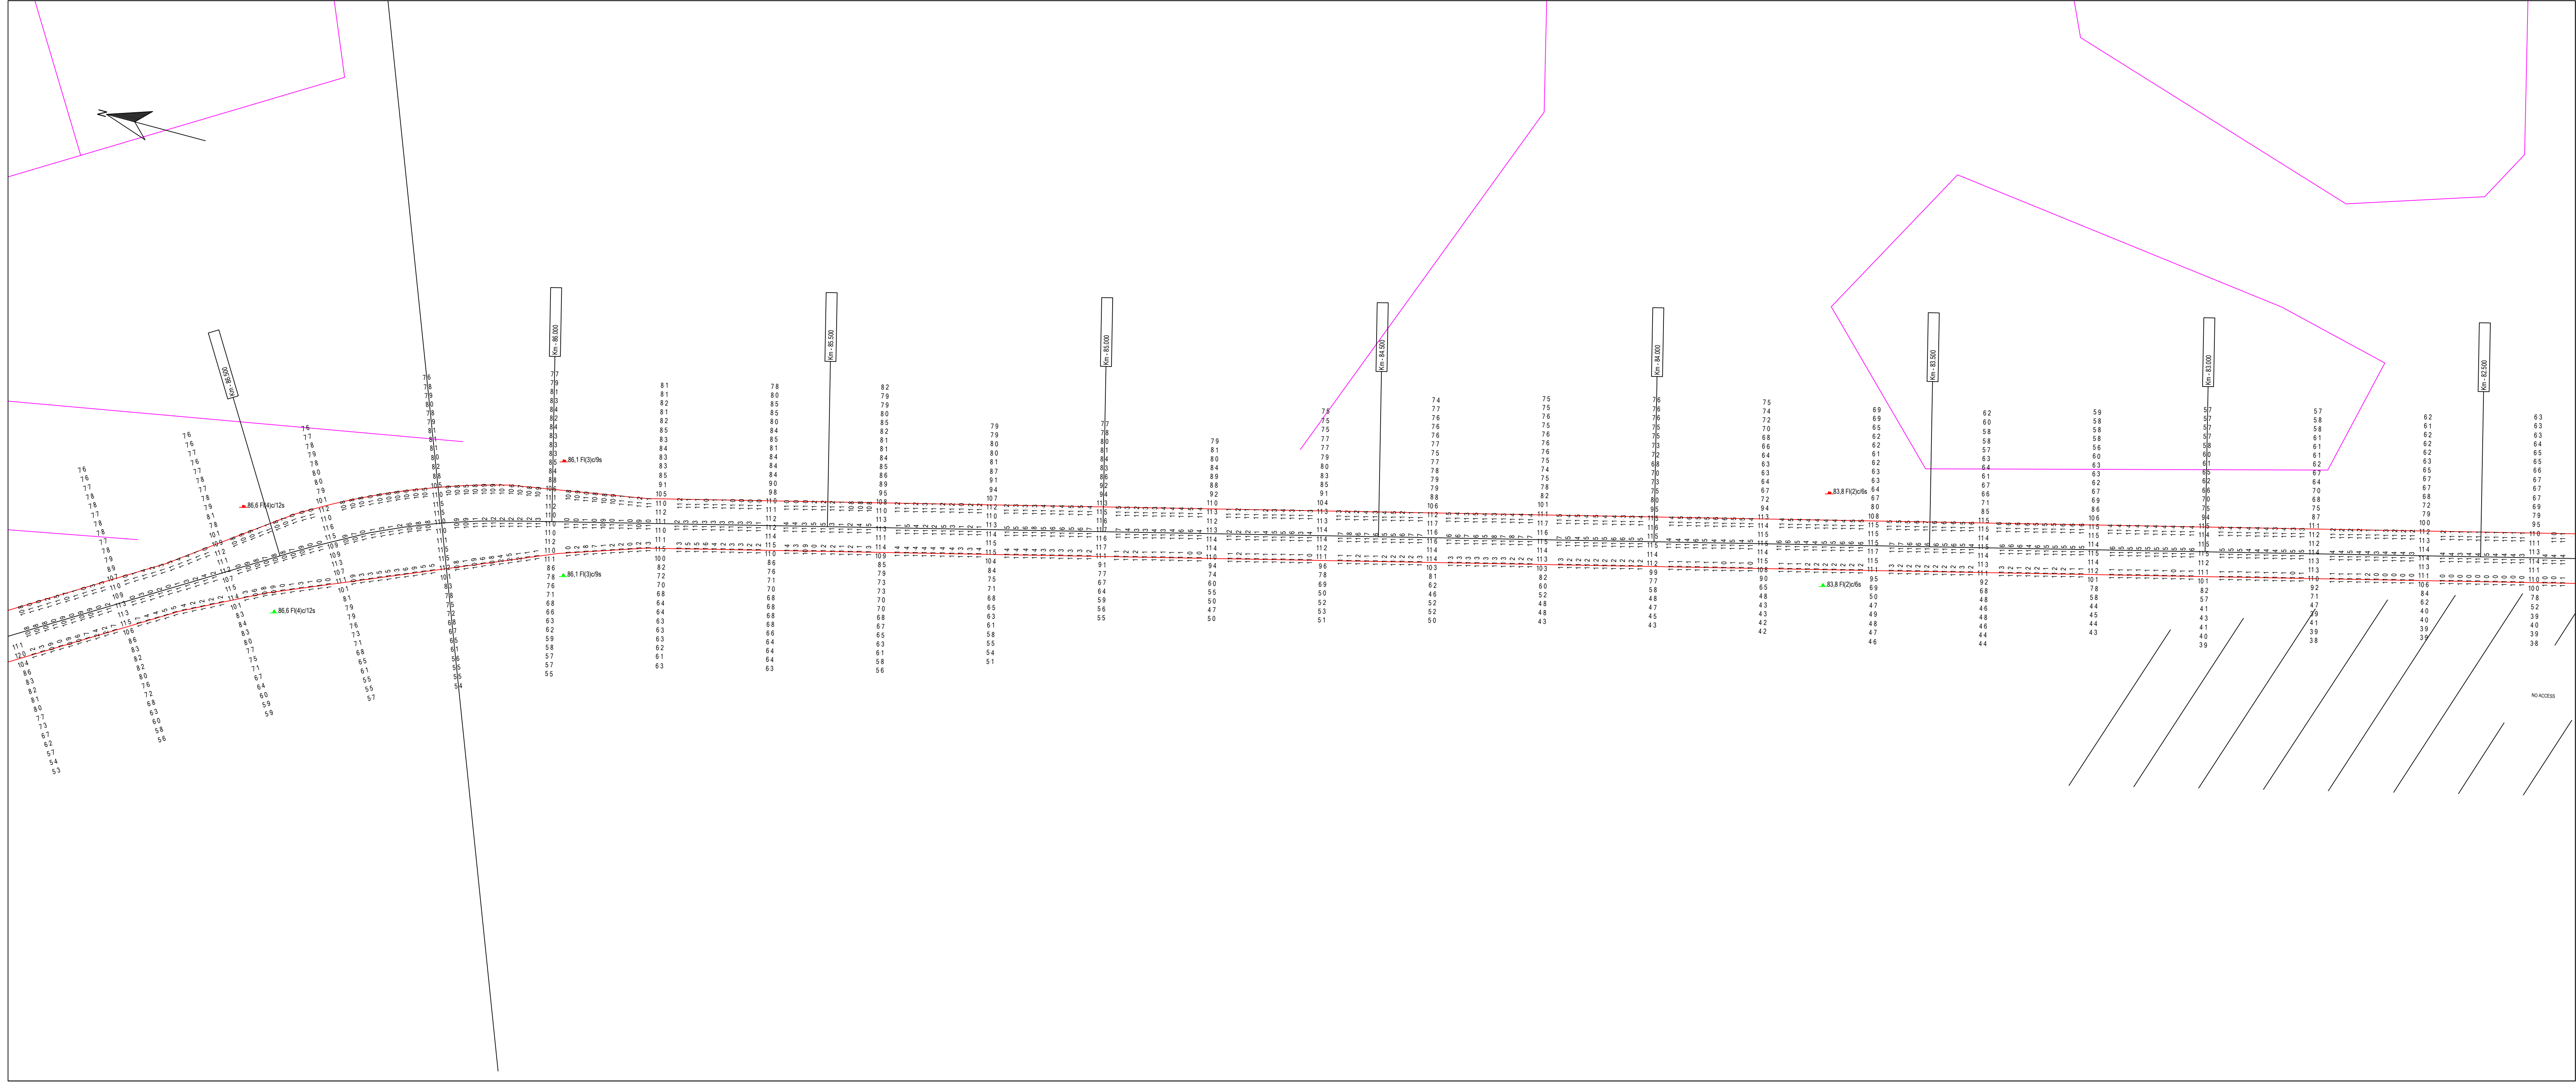
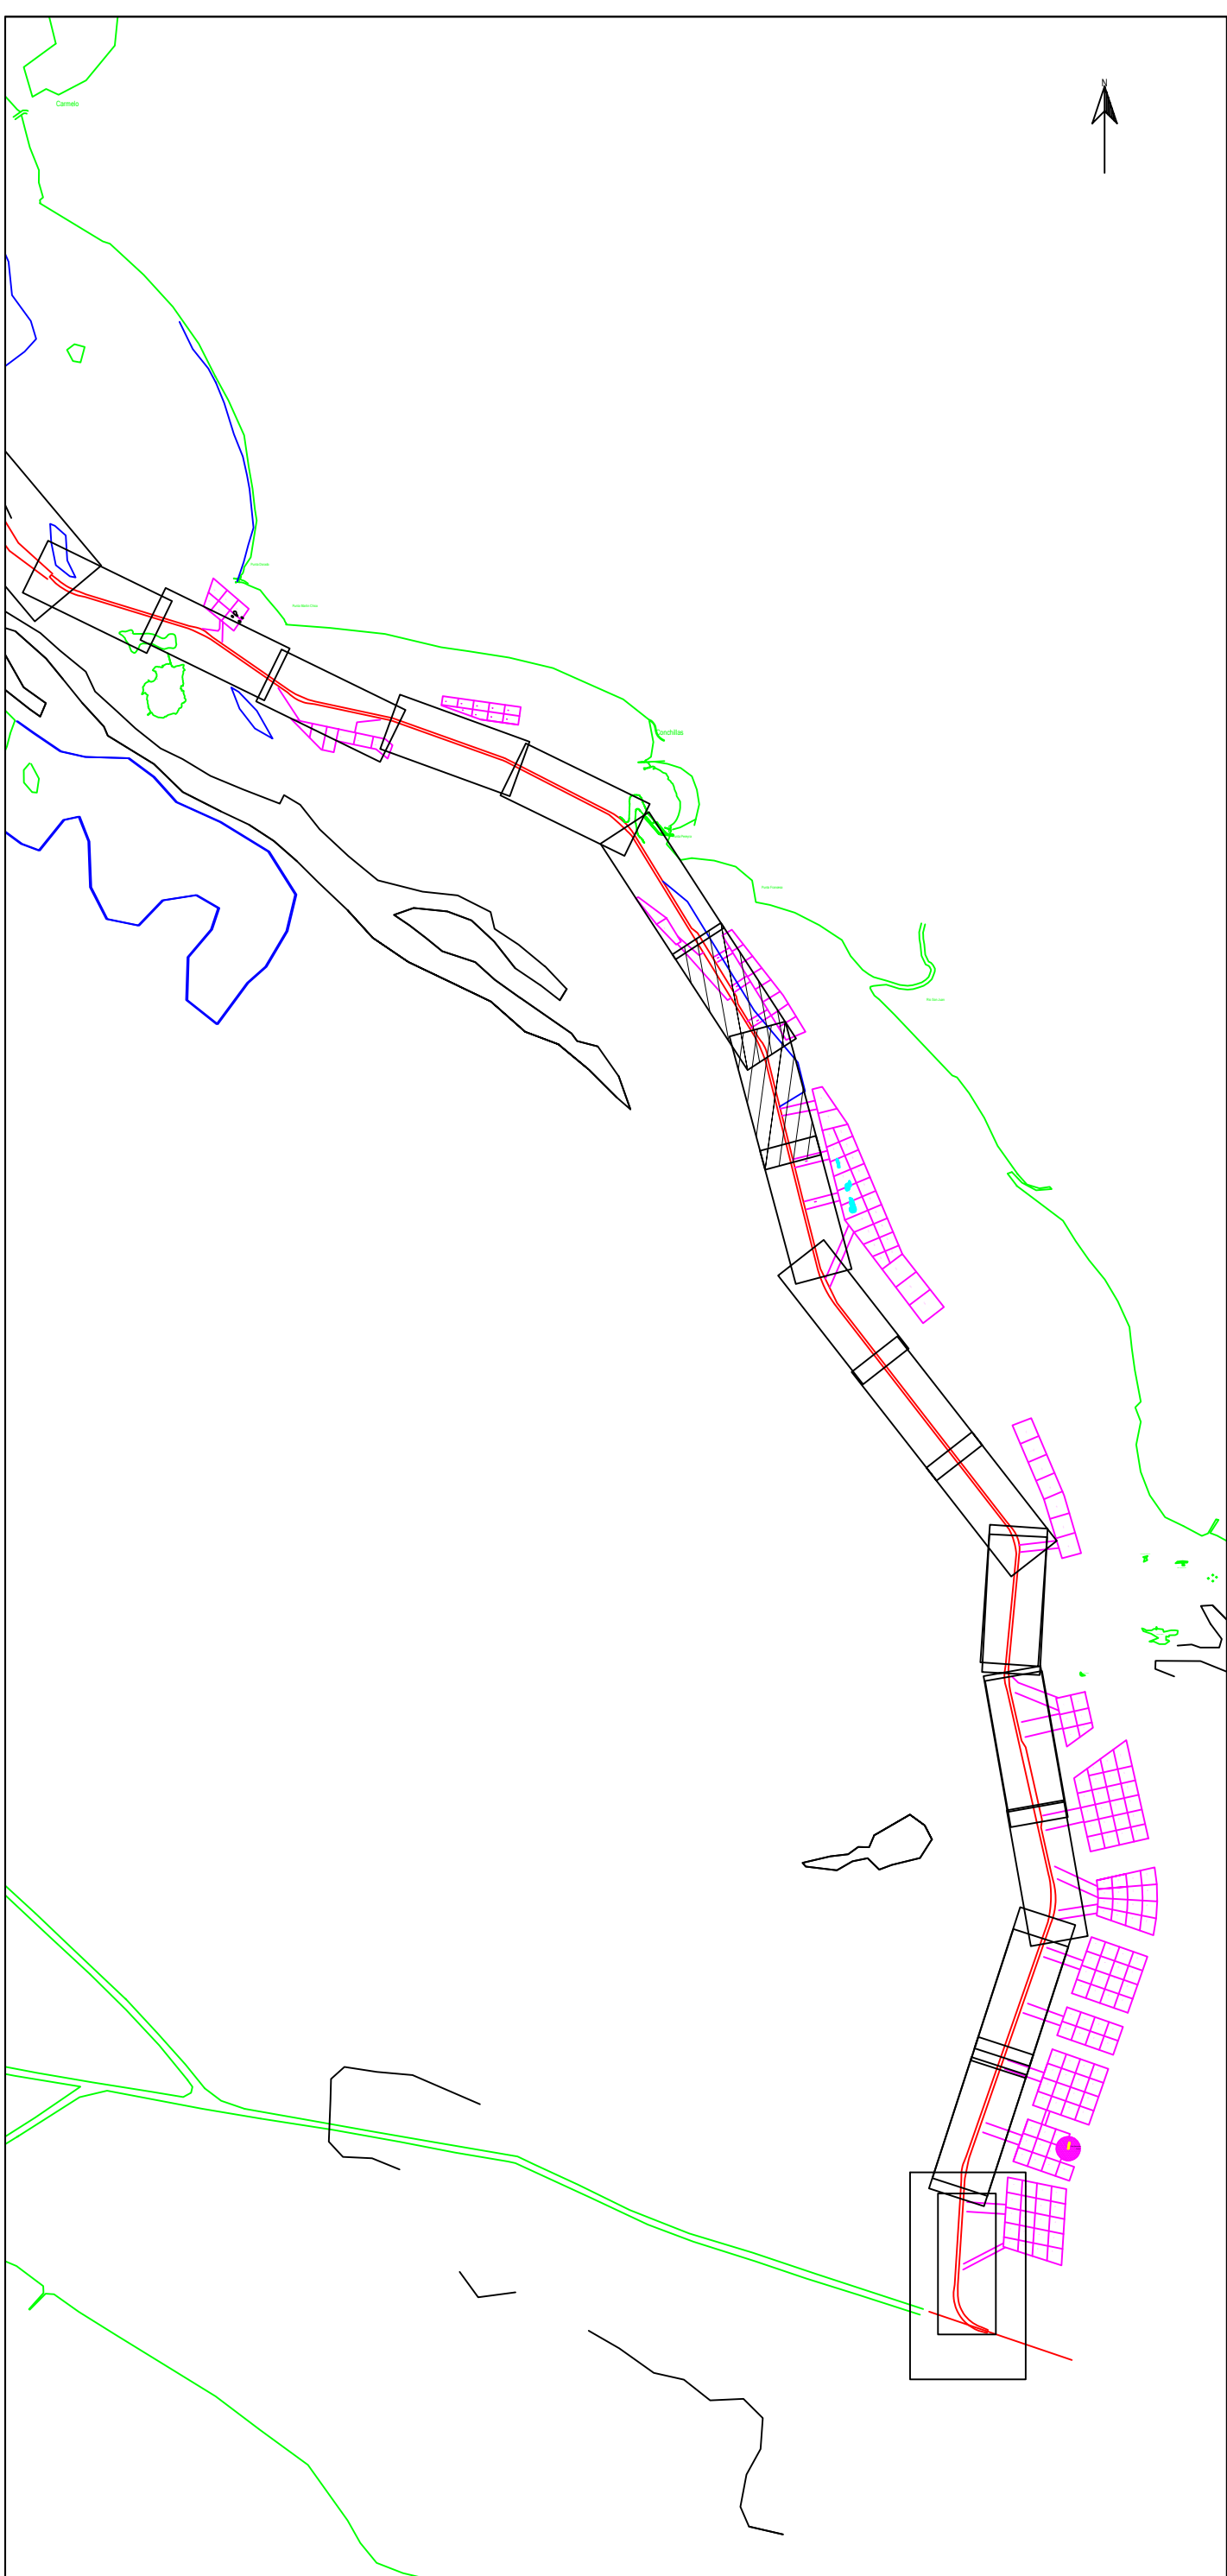


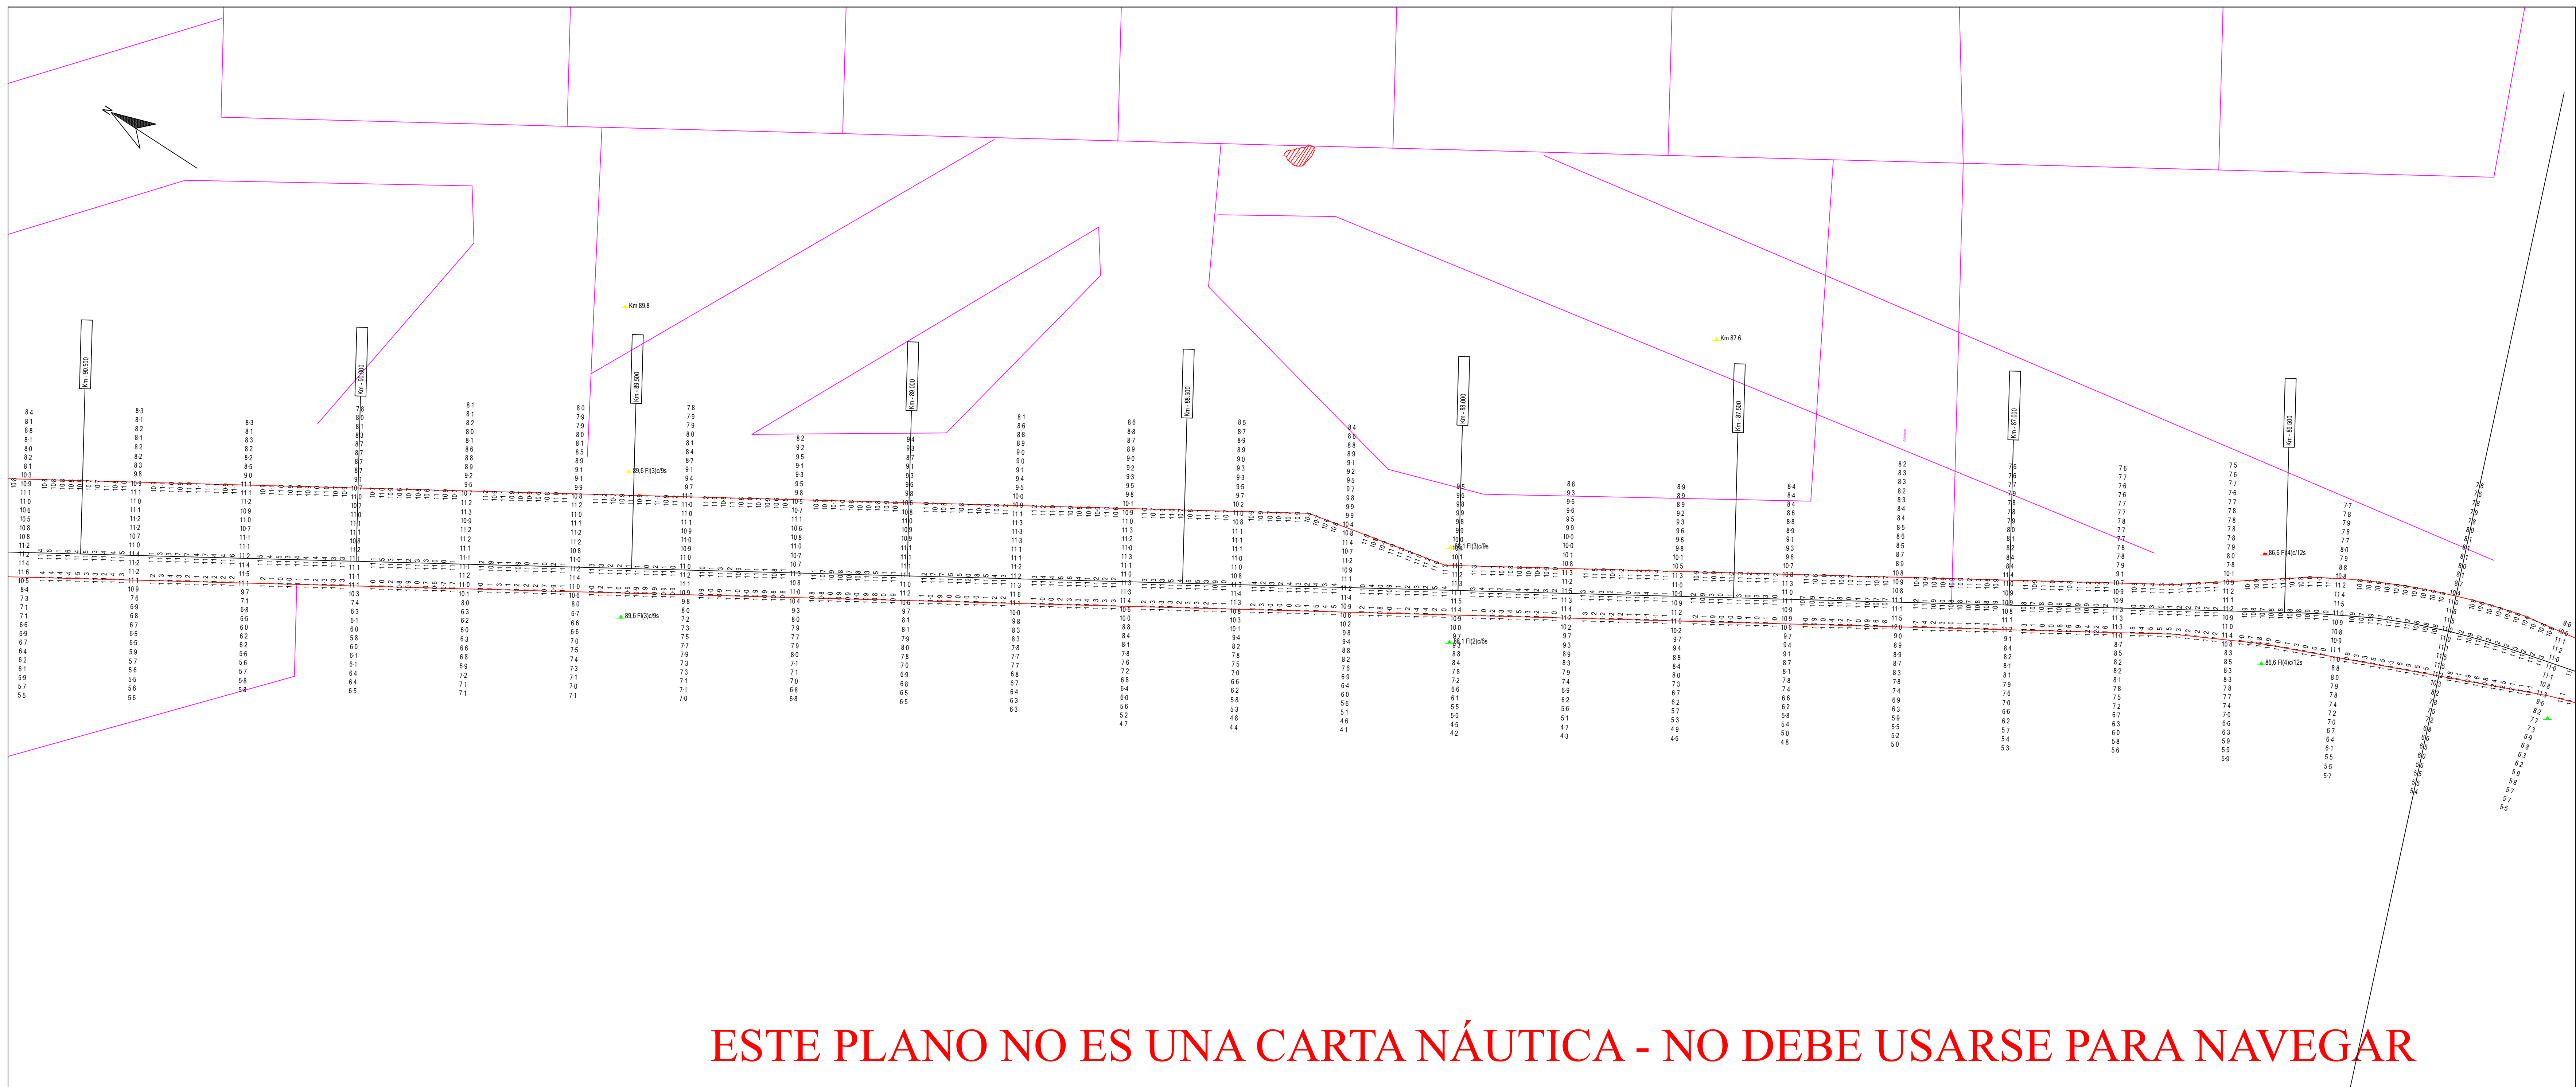

Parametros de Proyeccion

Proyeccion: UTM Zona 21 Sur
Datum: WGS '84
Unidad de grilla: metros

Control Horizontal y Vertical

Correccion diferencial Satelital

Lecturas de mareas obtenidas de mareografos/transmisores instalados en
Ptole Norden, Pto Colonia, Pto Conchillas y Pto de Carmelo
Sondeos en metros reducidos al L.M.B.

Escala 1: 5000

0 100 200 300 400 m

Canal Martin Garcia

Contrato para la obra de dragado de profundizacion y mantenimiento de los canales del Rio de la Plata entre el km. 37 (Barra del Farallon) y el km. 0 del Rio Uruguay

COMITENTE:	CONTRATISTA:
C.A.R.P. Comisión Administradora del Rio de la Plata	Consorcio Boskalis - Dredging International Boskalis Dredging International
	Benjamin Marton 193 Colonia del Sacramento - Uruguay

Tipo de relevamiento: Batimetria Mensual Julio 2020

Fecha de relevado: 27/07/2020 a 06/08/2020 Nro de plano: 858-10049_0343_MON

Progresivas: Km 82.5 a 90.5

07/08/2020	Informe Mensual	Jose Luis Ortiz	Alberto Pastor	
Fecha	Motivo	Preparado	Revisado	Aprobado