
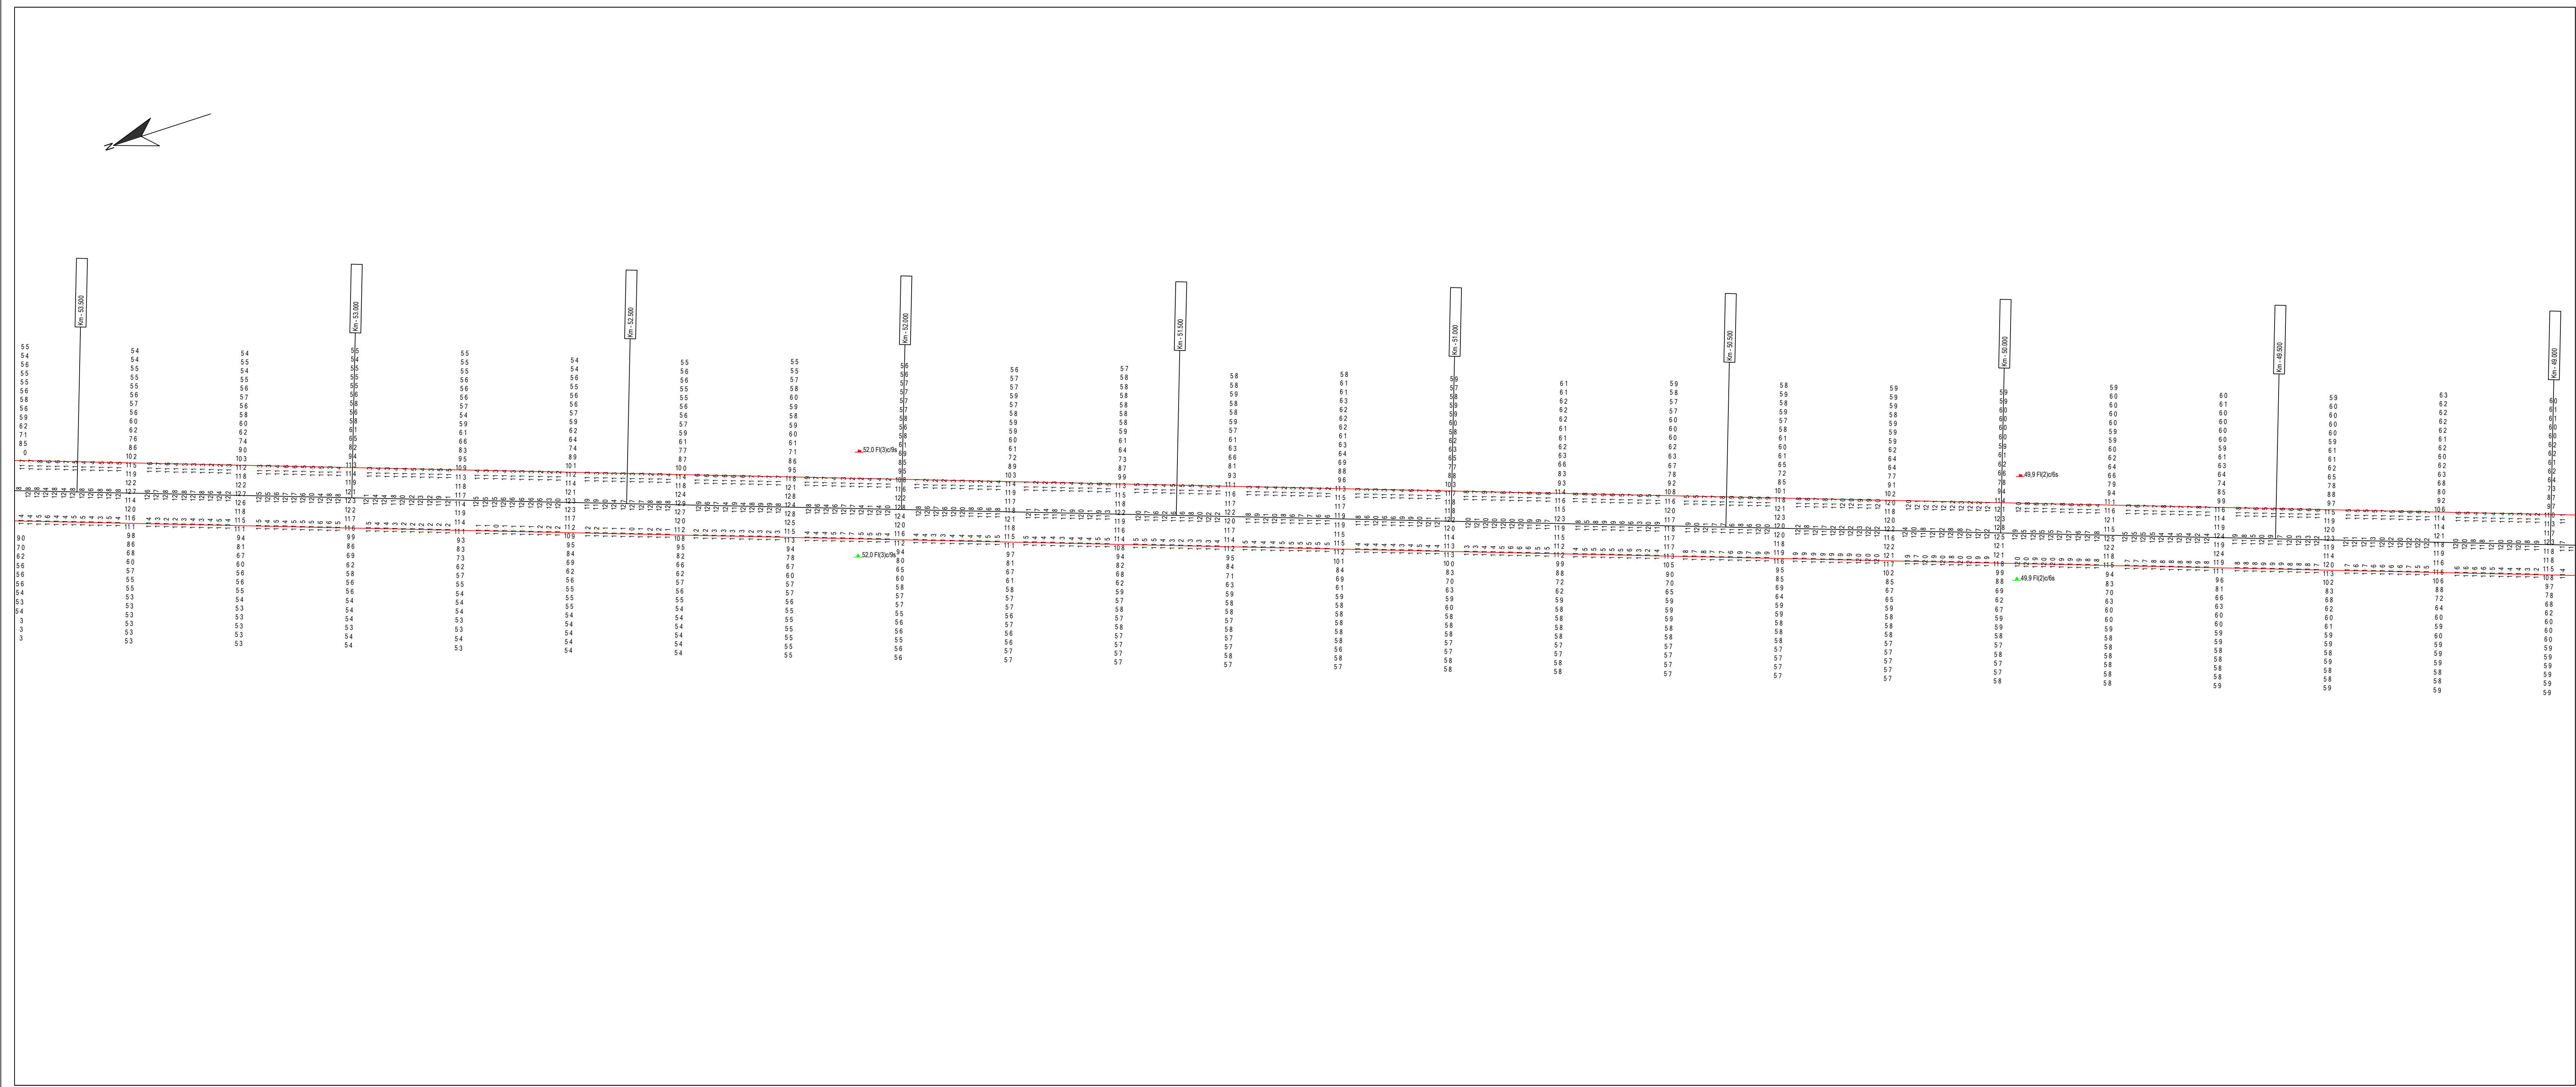
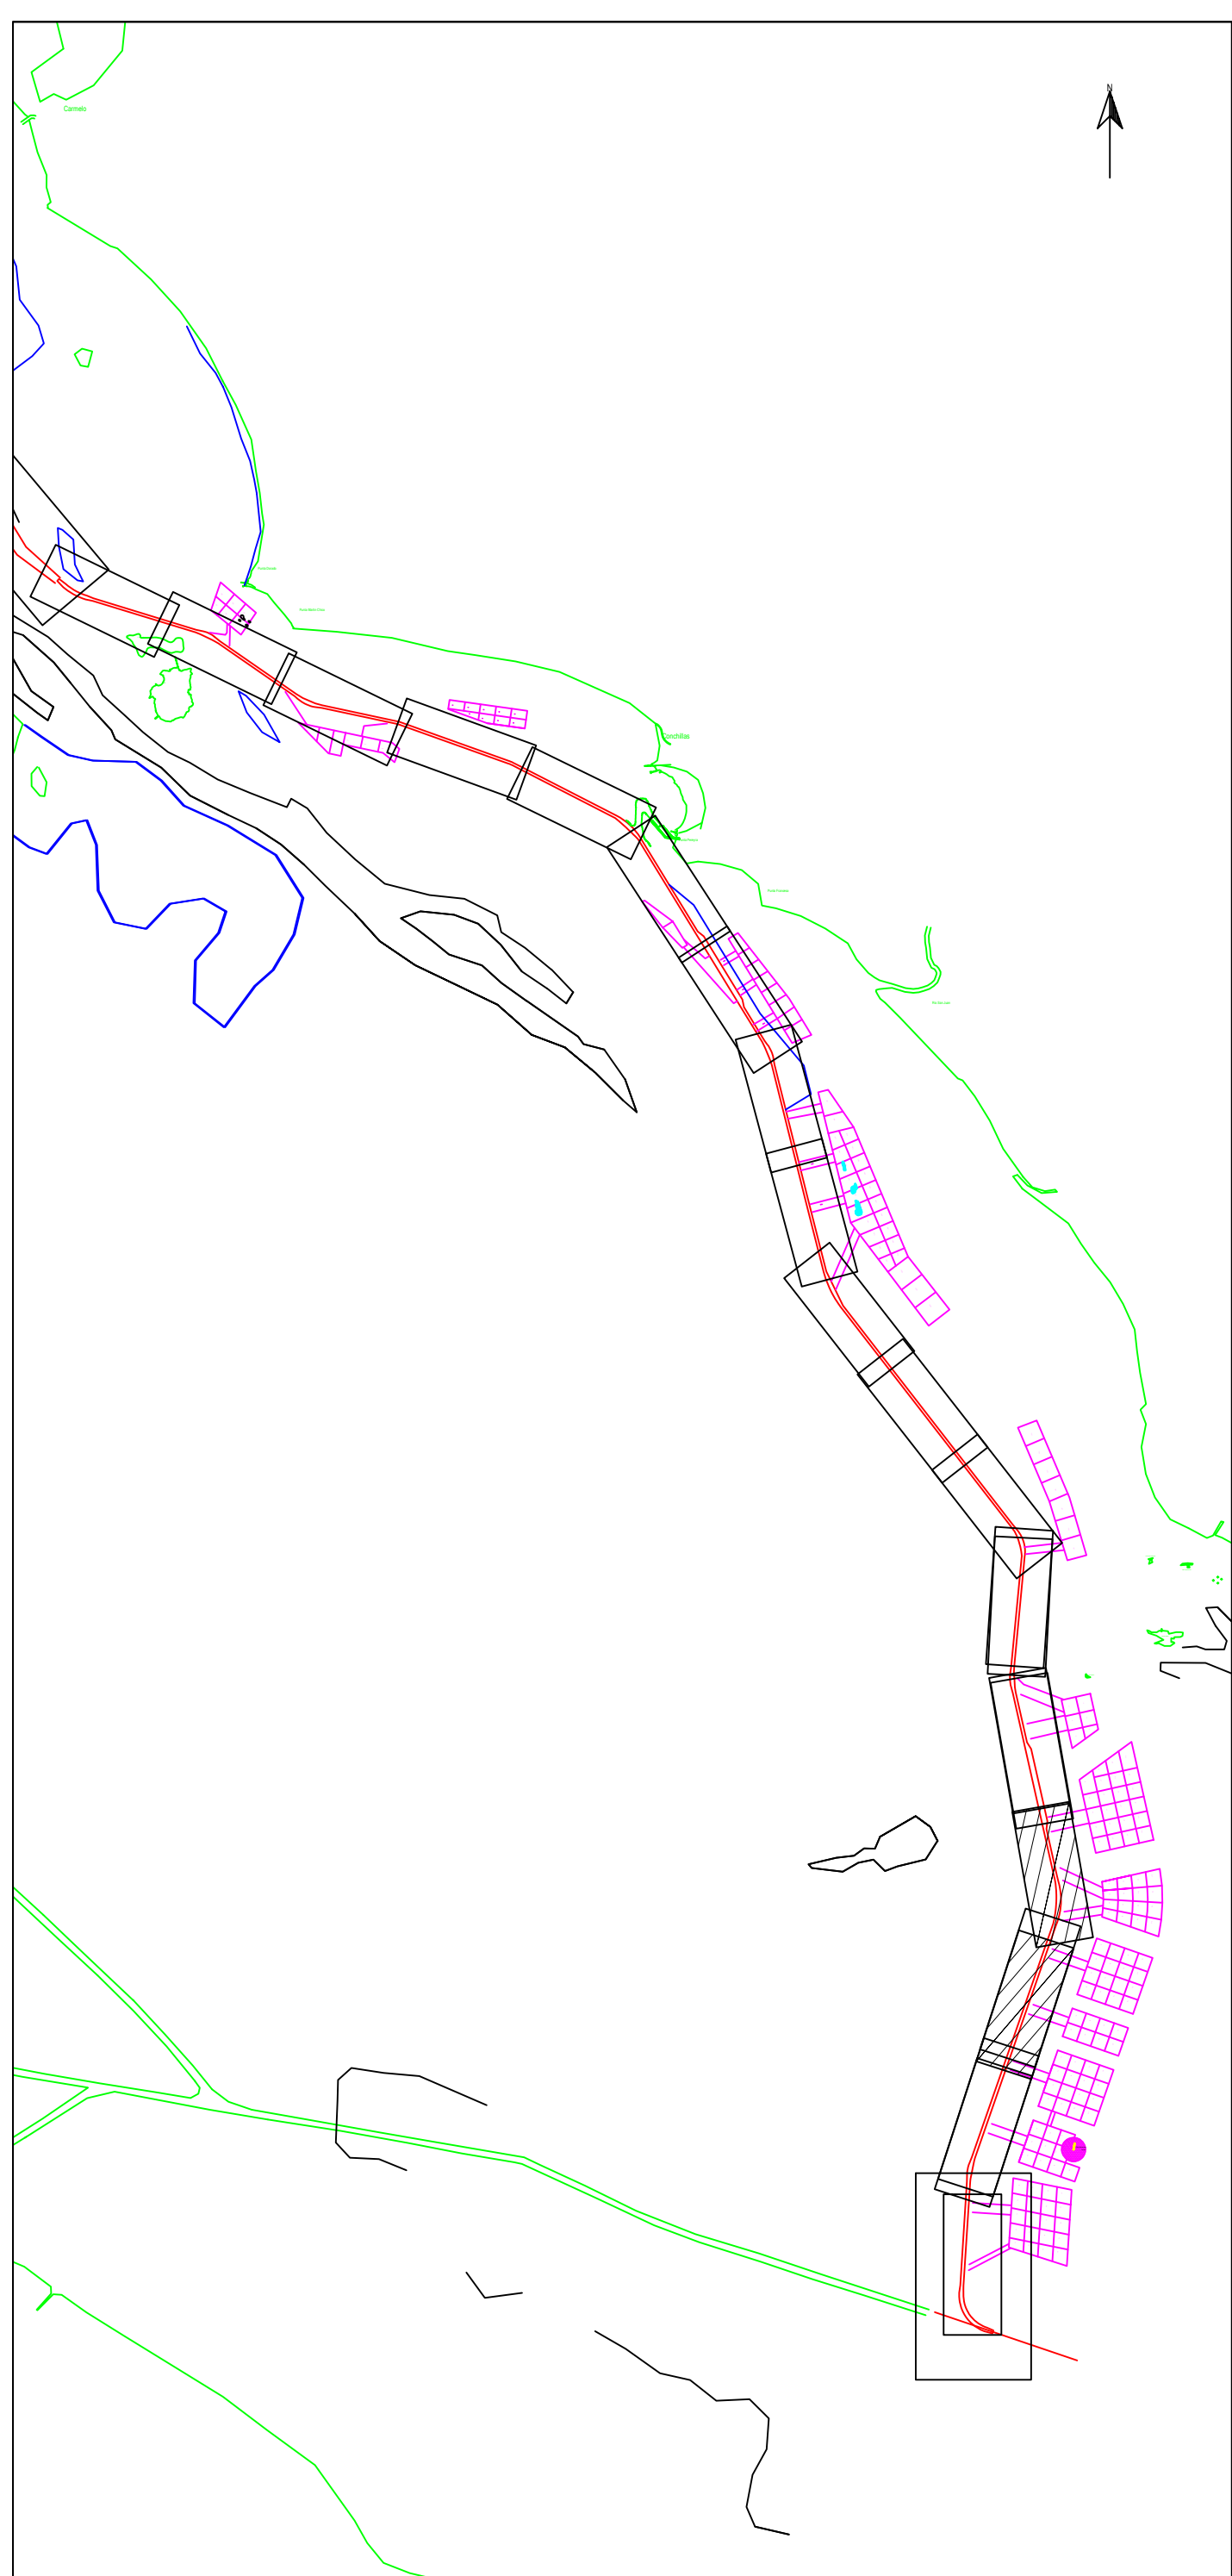
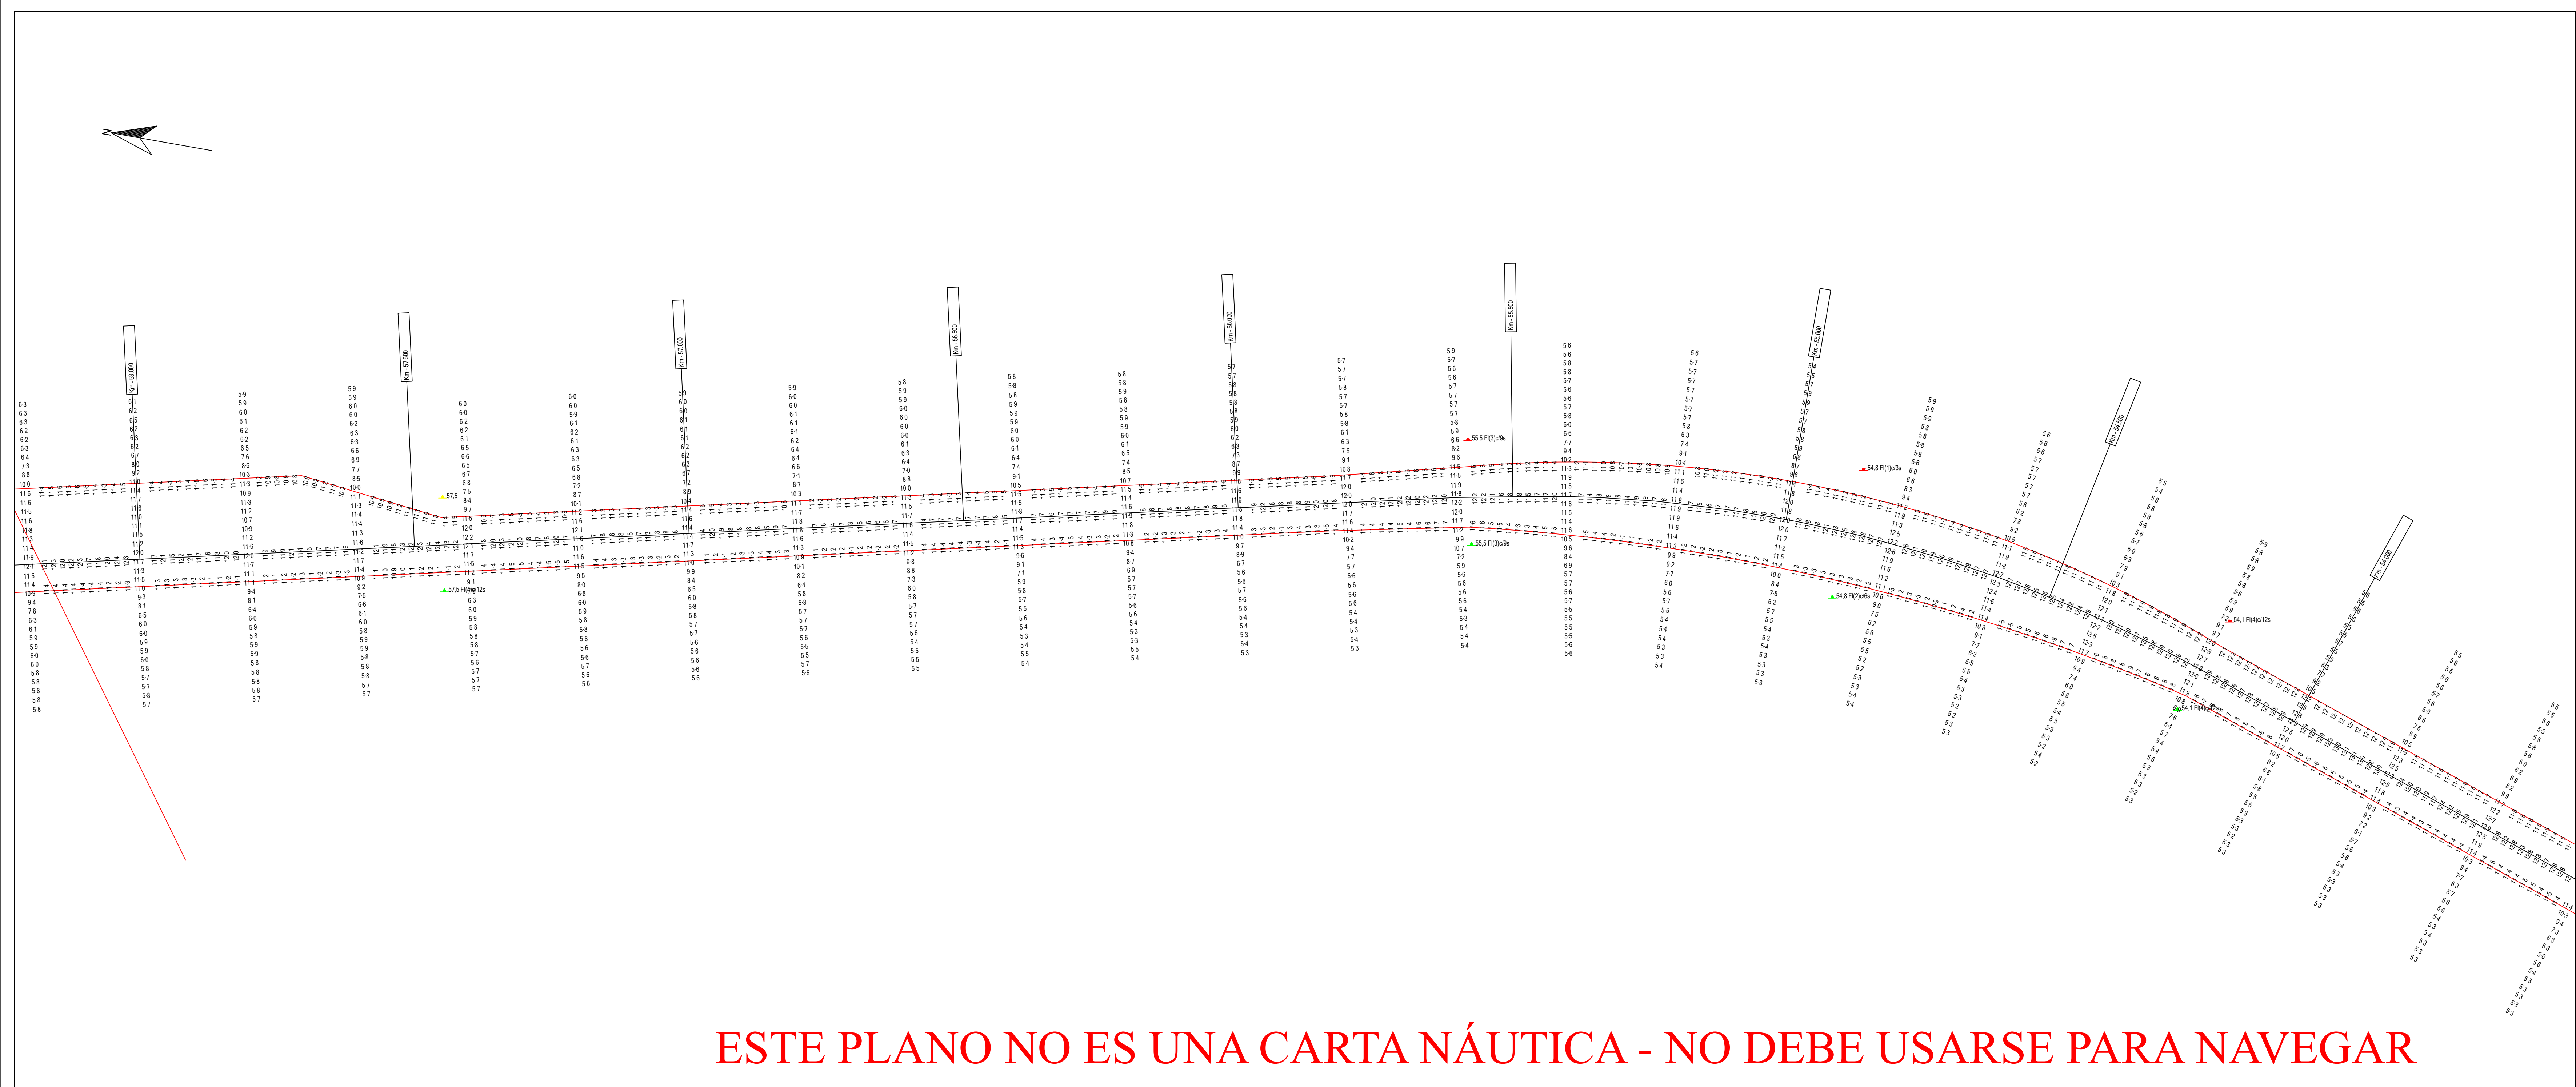


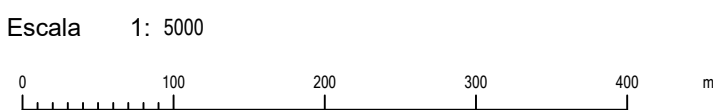

Parametros de Proyeccion Proyeccion: UTM Zona 21 Sur Datum: WGS 84 Unidad de grilla: metros Control Horizontal y Vertical Correccion diferencial Satelital Lecturas de mareas obtenidas de mareografos/transmisores instalados en Pilote Norden, Pto Colonia, Pto Conchillas y Pto de Carmelo Sondejares en metros reducidos al I.L.M.B.				
				
Canal Martin Garcia Contrato para la obra de dragado de profundizacion y mantenimiento de los canales del Rio de la Plata entre el km. 37 (Barra del Farallon) y el km. 0 del Rio Uruguay				
COMITENTE: C.A.R.P. Comision Administradora del Rio de la Plata		CONTRATISTA: Consorcio Boskalis - Dredging International  Boskalis Bergsema Menton 193 Colonias del Sacramento - Uruguay  Dredging International World's Preferred Specialist		
Tipo de relevamiento: Batimetria Mensual Agosto 2020 Fecha de relevado: 27/08/2020 a 01/09/2020 Nro de plano: 858-10049_0348_NON Progresivas: Km 49.0 a 58.2				
02/09/2020	Informe Mensual	Jose Luis Ortiz		Alberto Palomar
Fecha	Motivo	Preparado	Revisado	Aprobado