

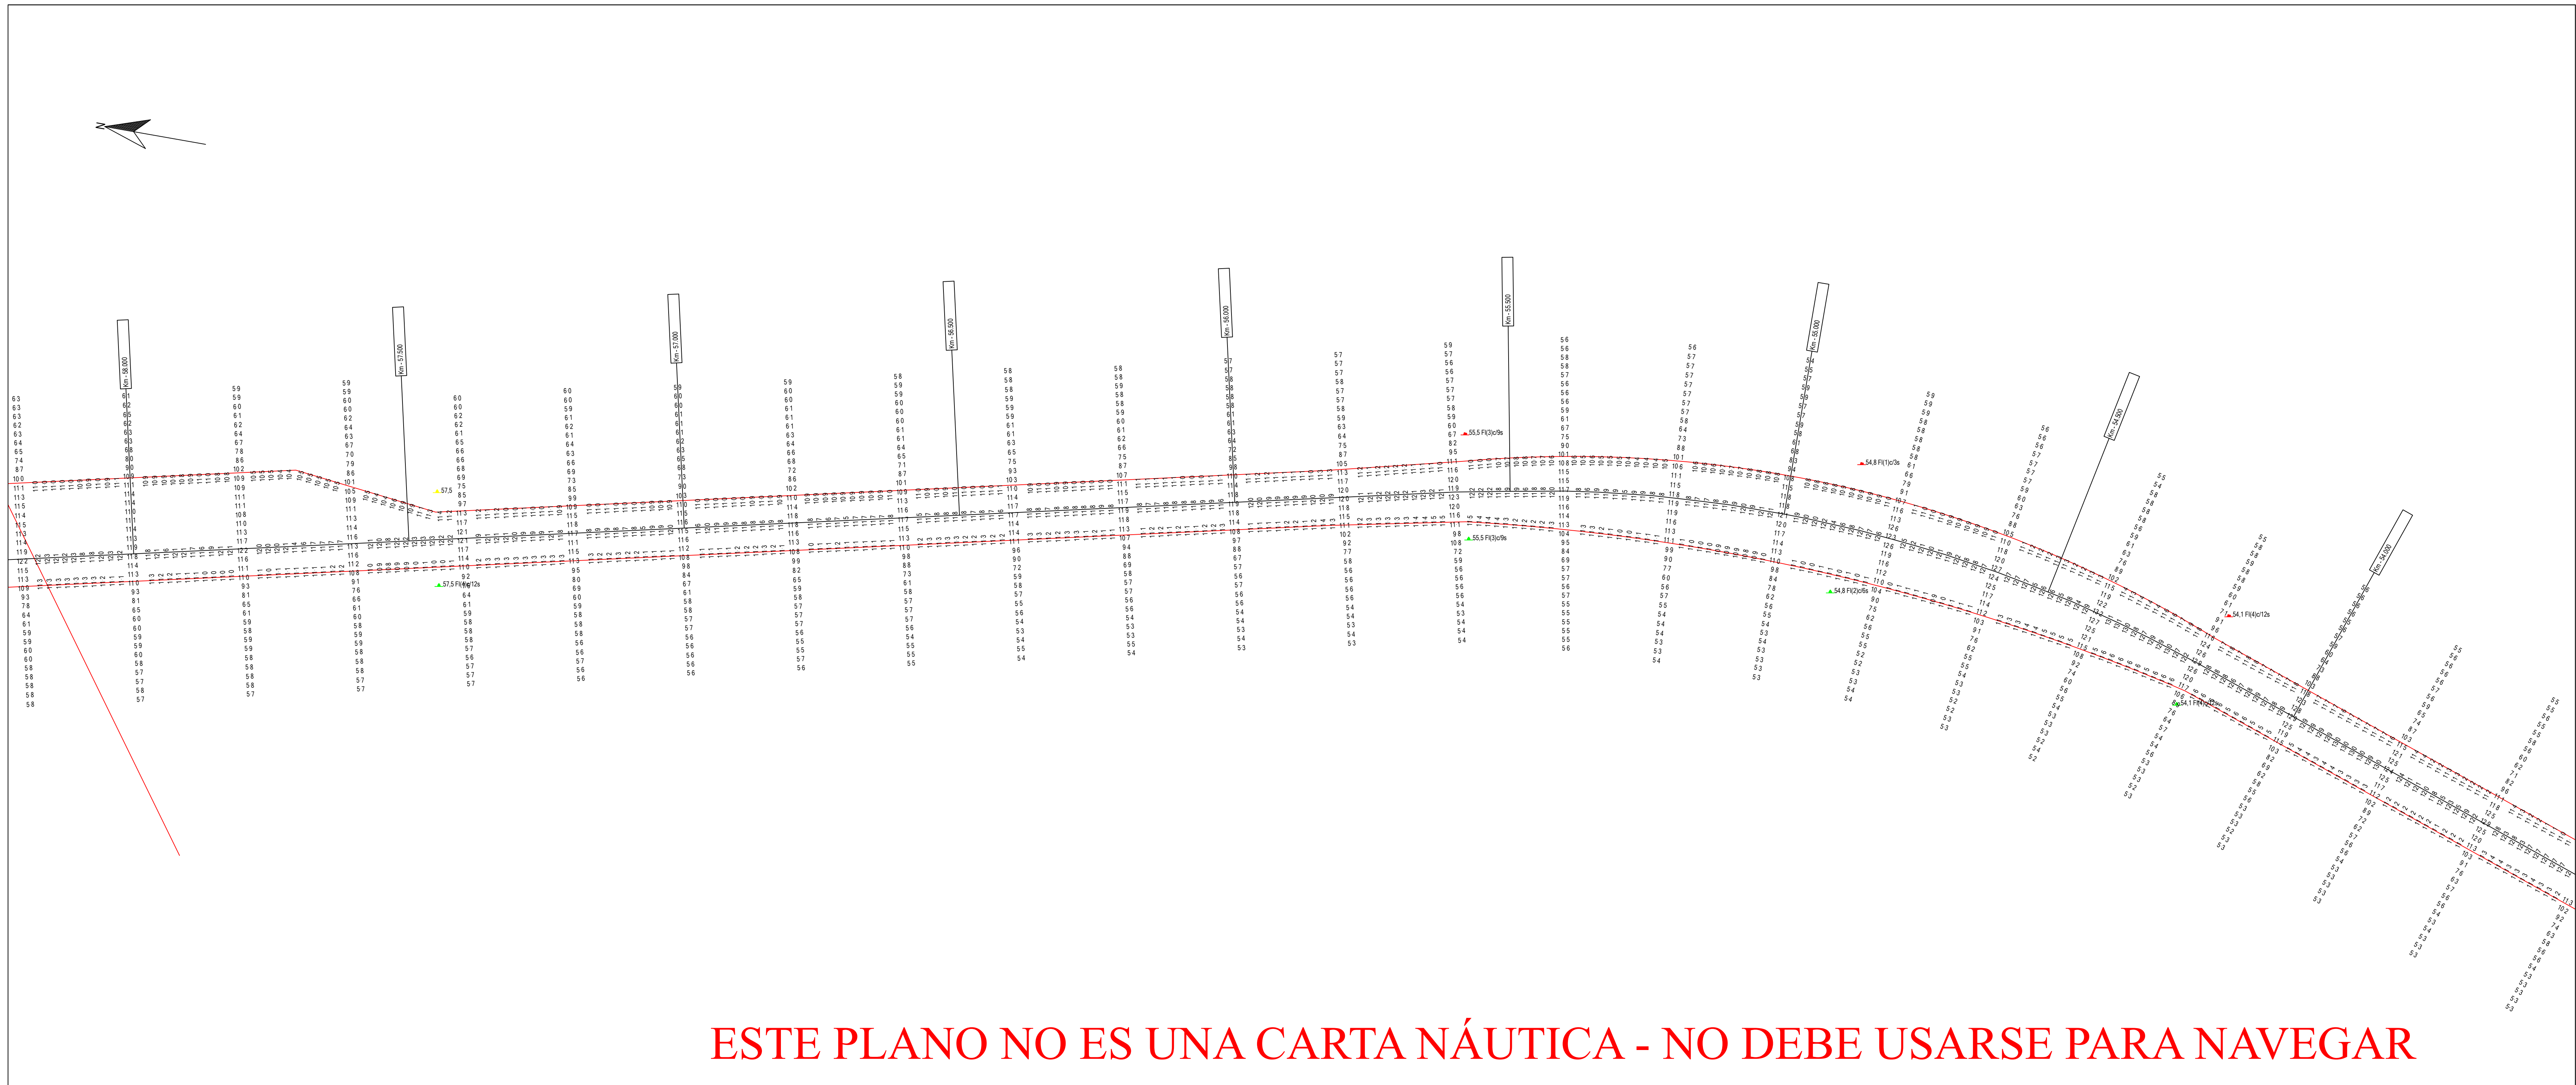
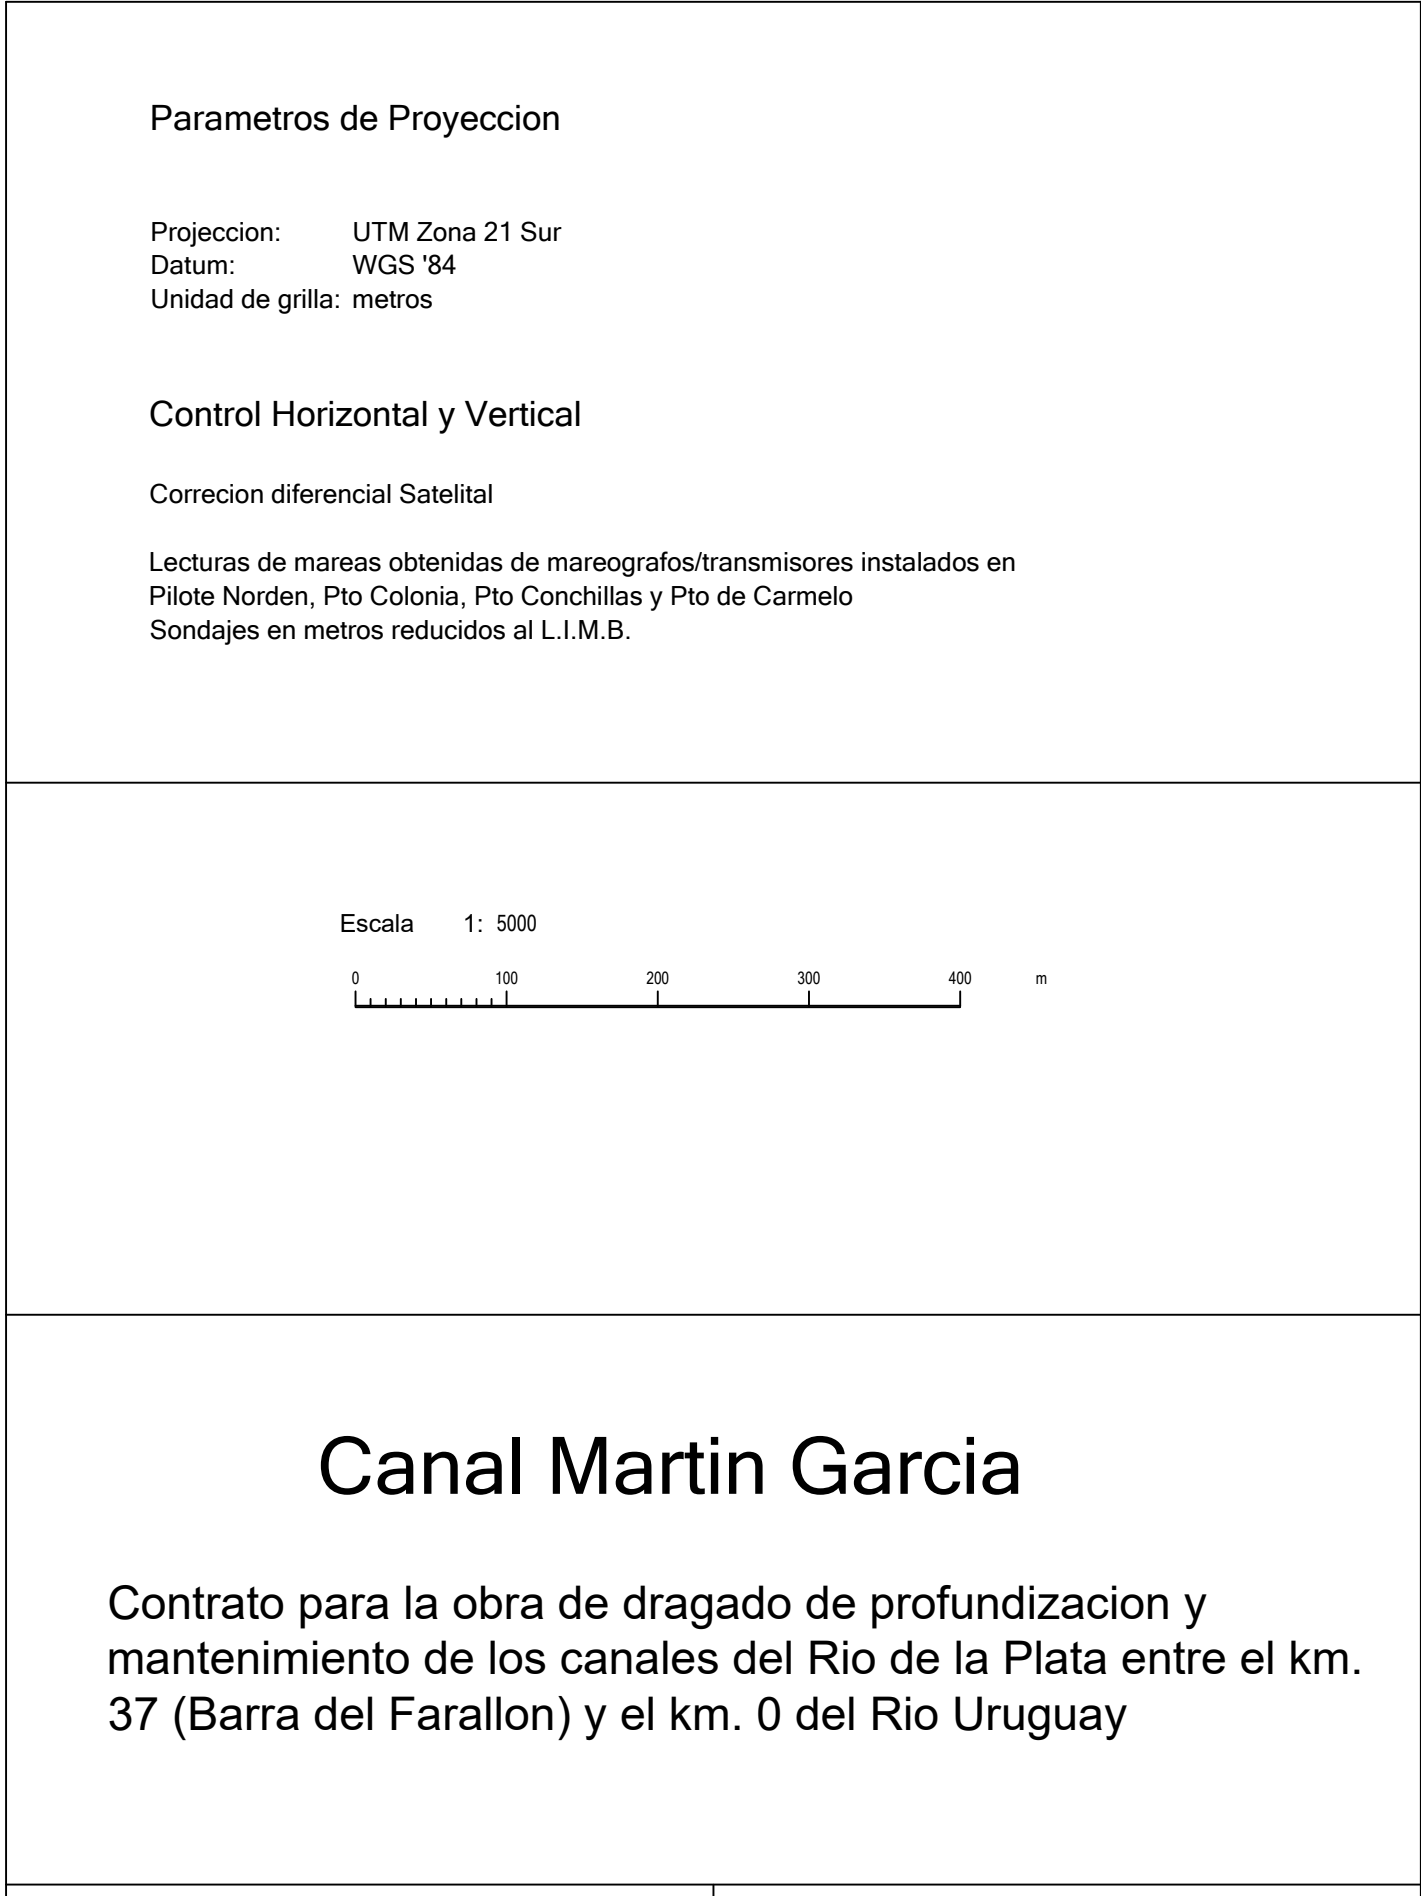


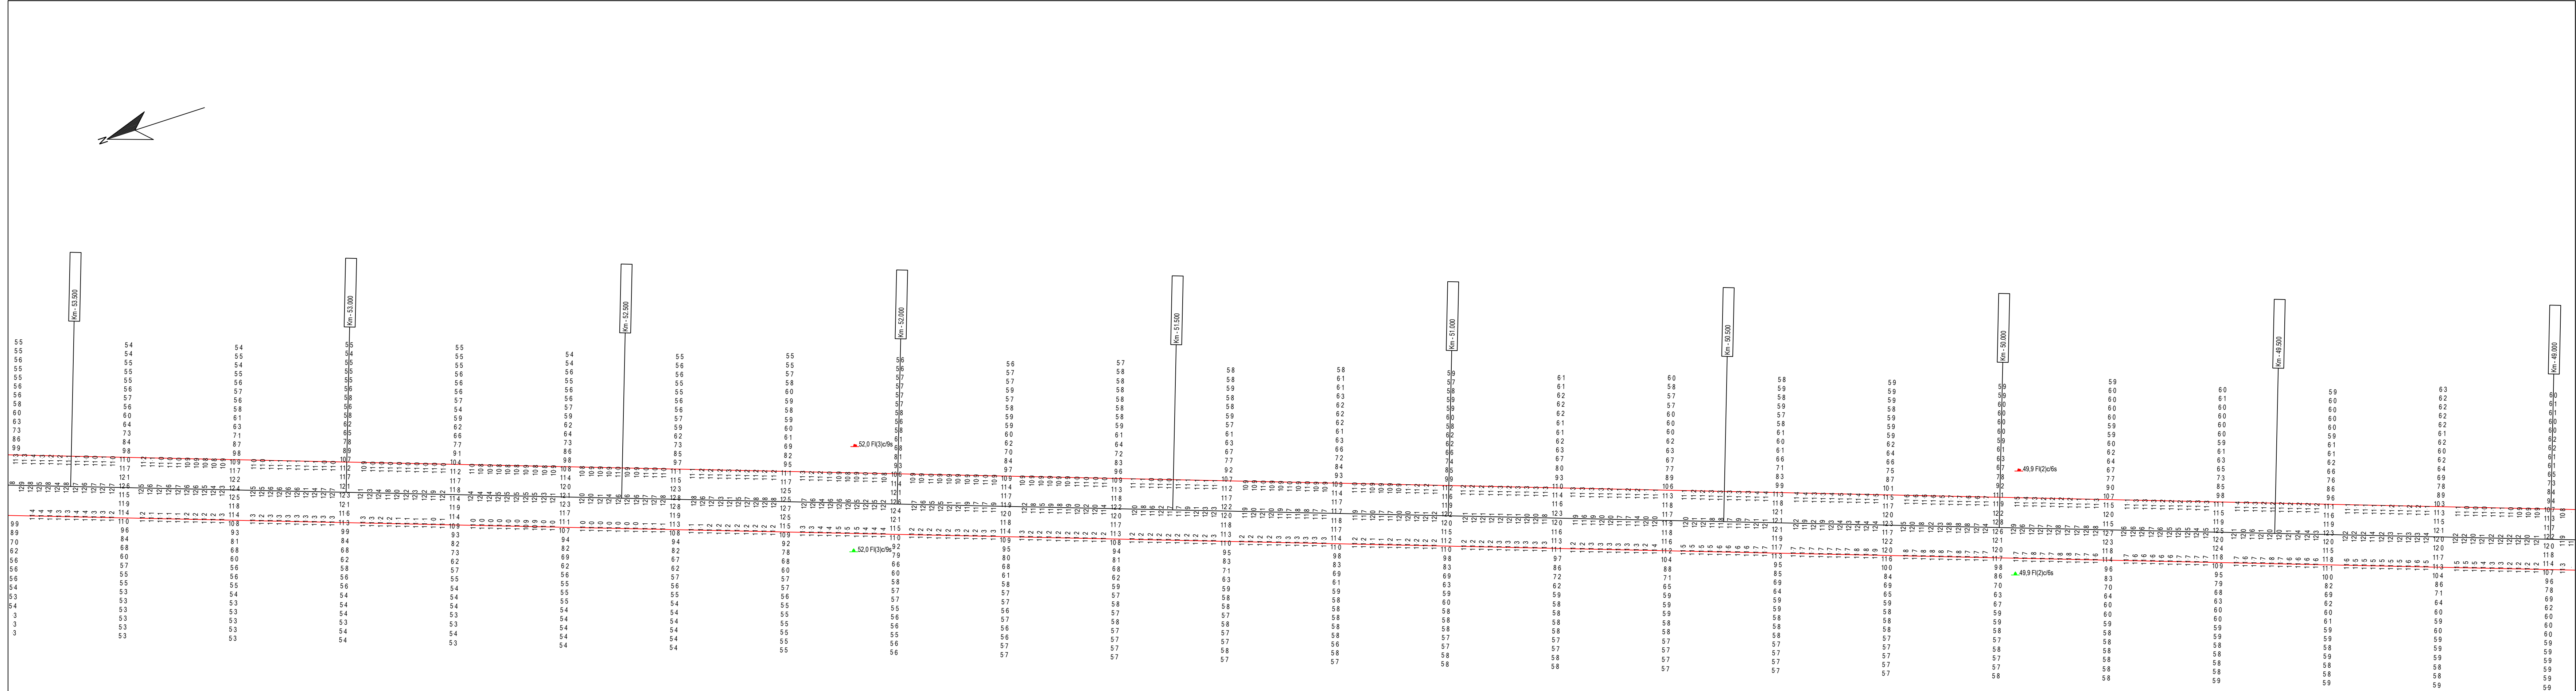

ESTE PLANO NO ES UNA CARTA NÁUTICA - NO DEBE USARSE PARA NAVEGAR

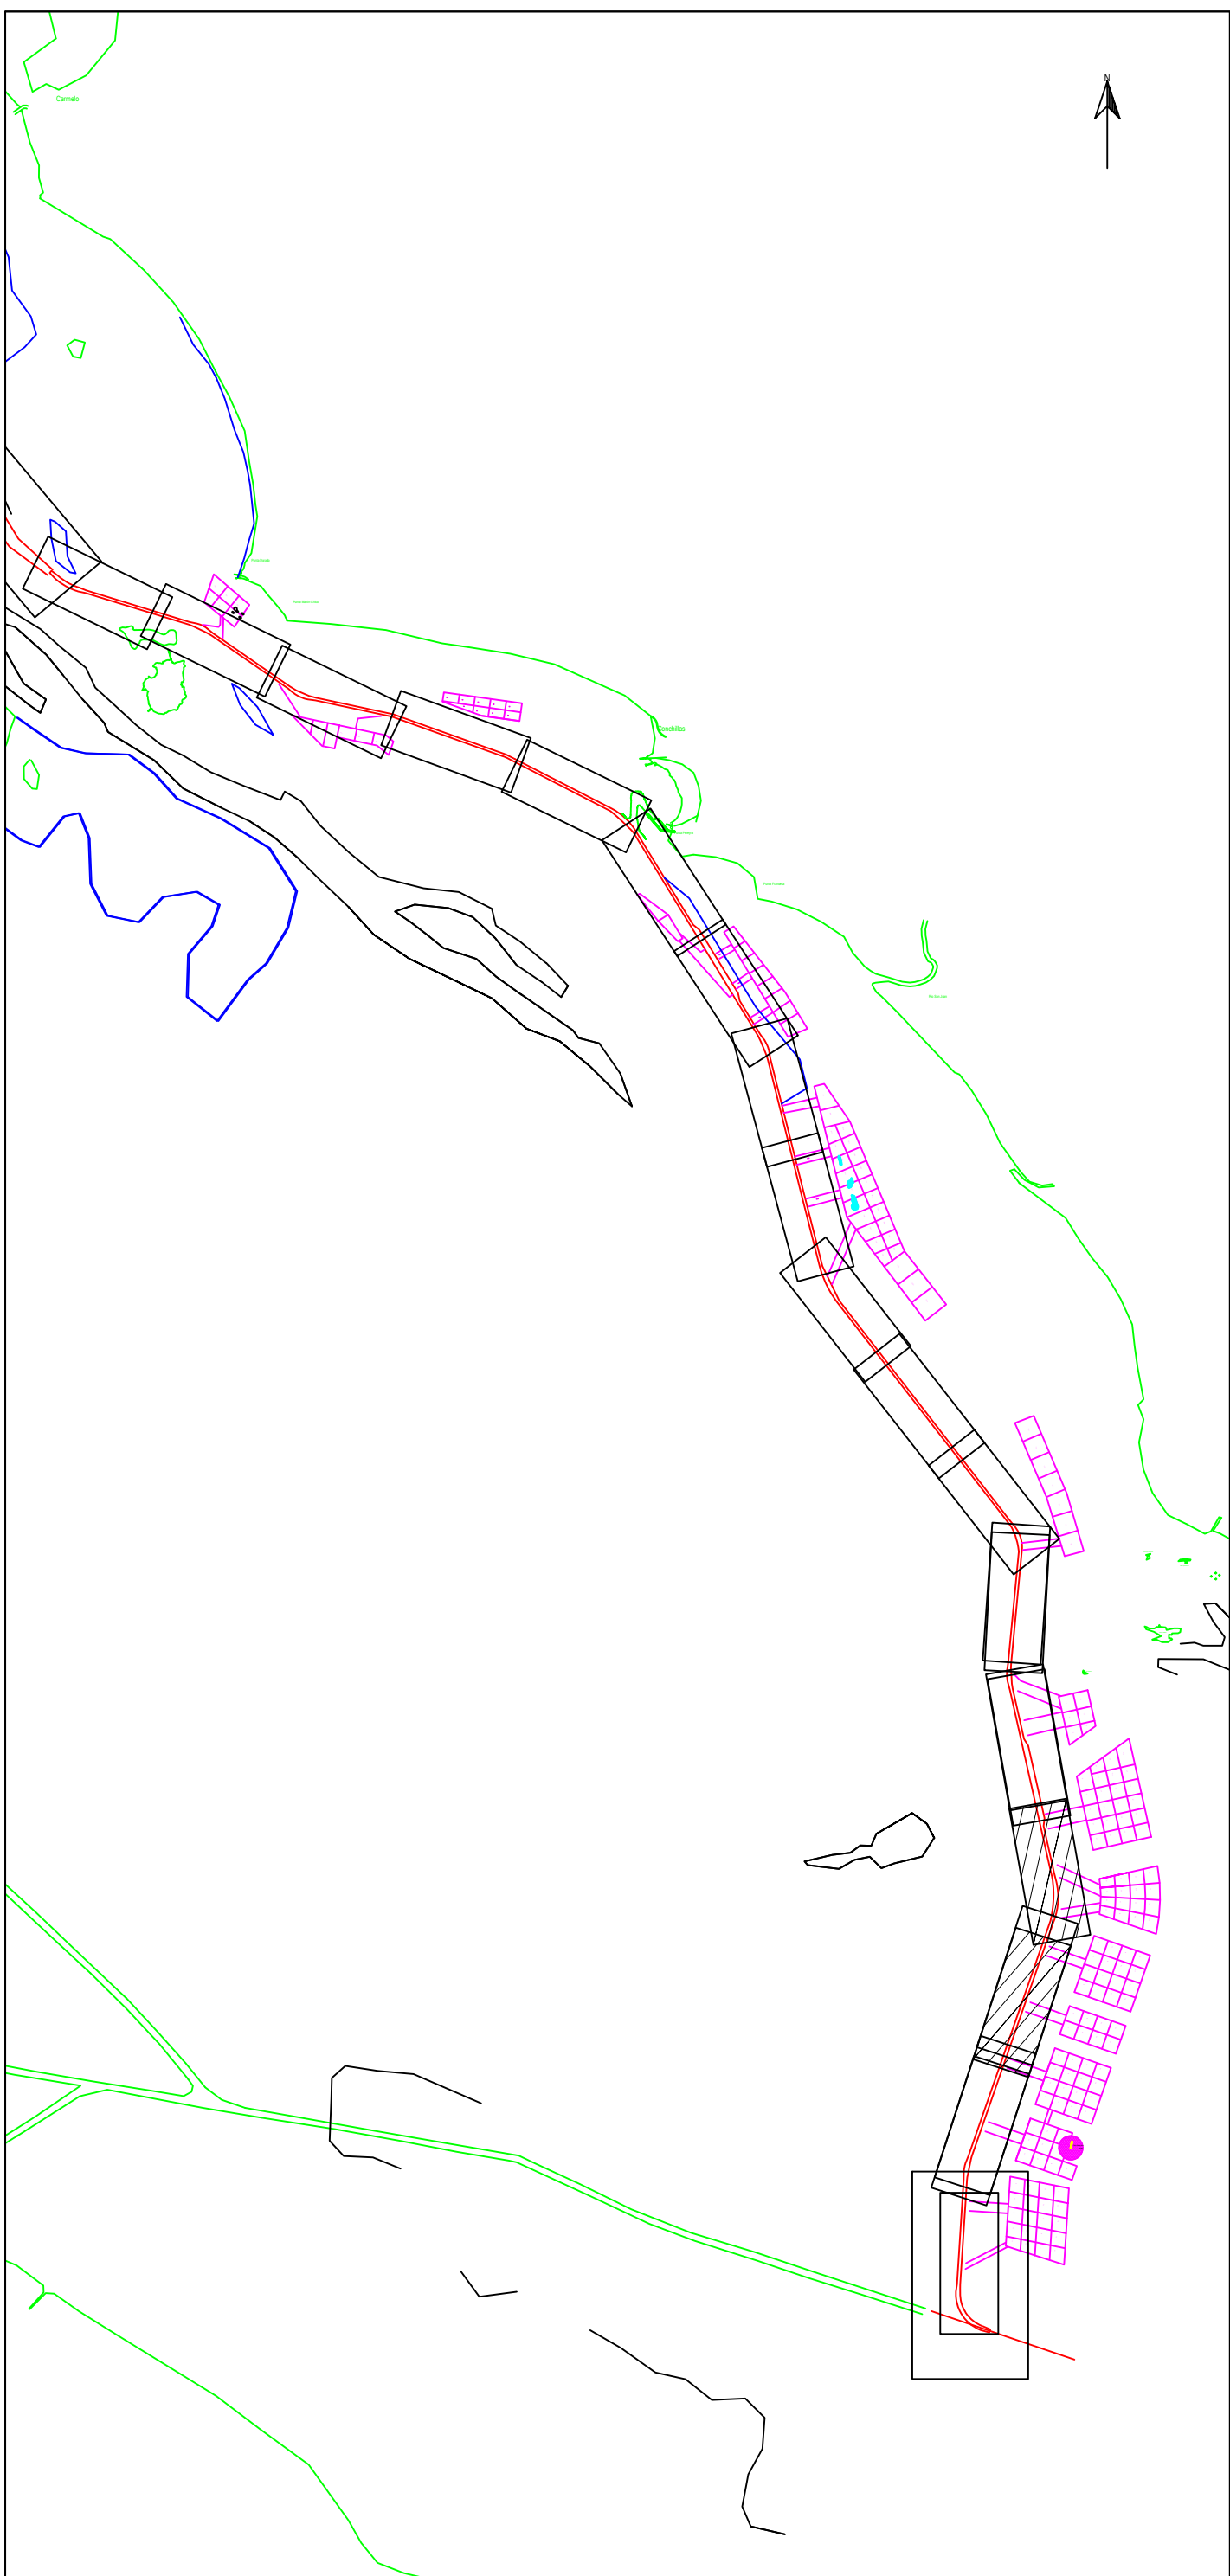

COMITENTE:

C.A.R.P.

Comisión Administradora del Río de la Plata

CONTRATISTA:

Consorcio Boskalis - Dredging International

Boskalis

Dredging International

Bergerijn Marton 193
Colonia del Sacramento - Uruguay

Tipo de relevamiento:

Batimetría Mensual Octubre 2020

Fecha de relevado:

26/10/2020 to 07/11/2020

Nro de plano:

858-10049_0364_MON

Progresivas:

Km 49.0 a 58.2

09/11/2020	Informe Mensual	Jose Luis Ortiz	Alberto Palomar	
Fecha	Motivo	Preparado	Revisado	Aprobado