
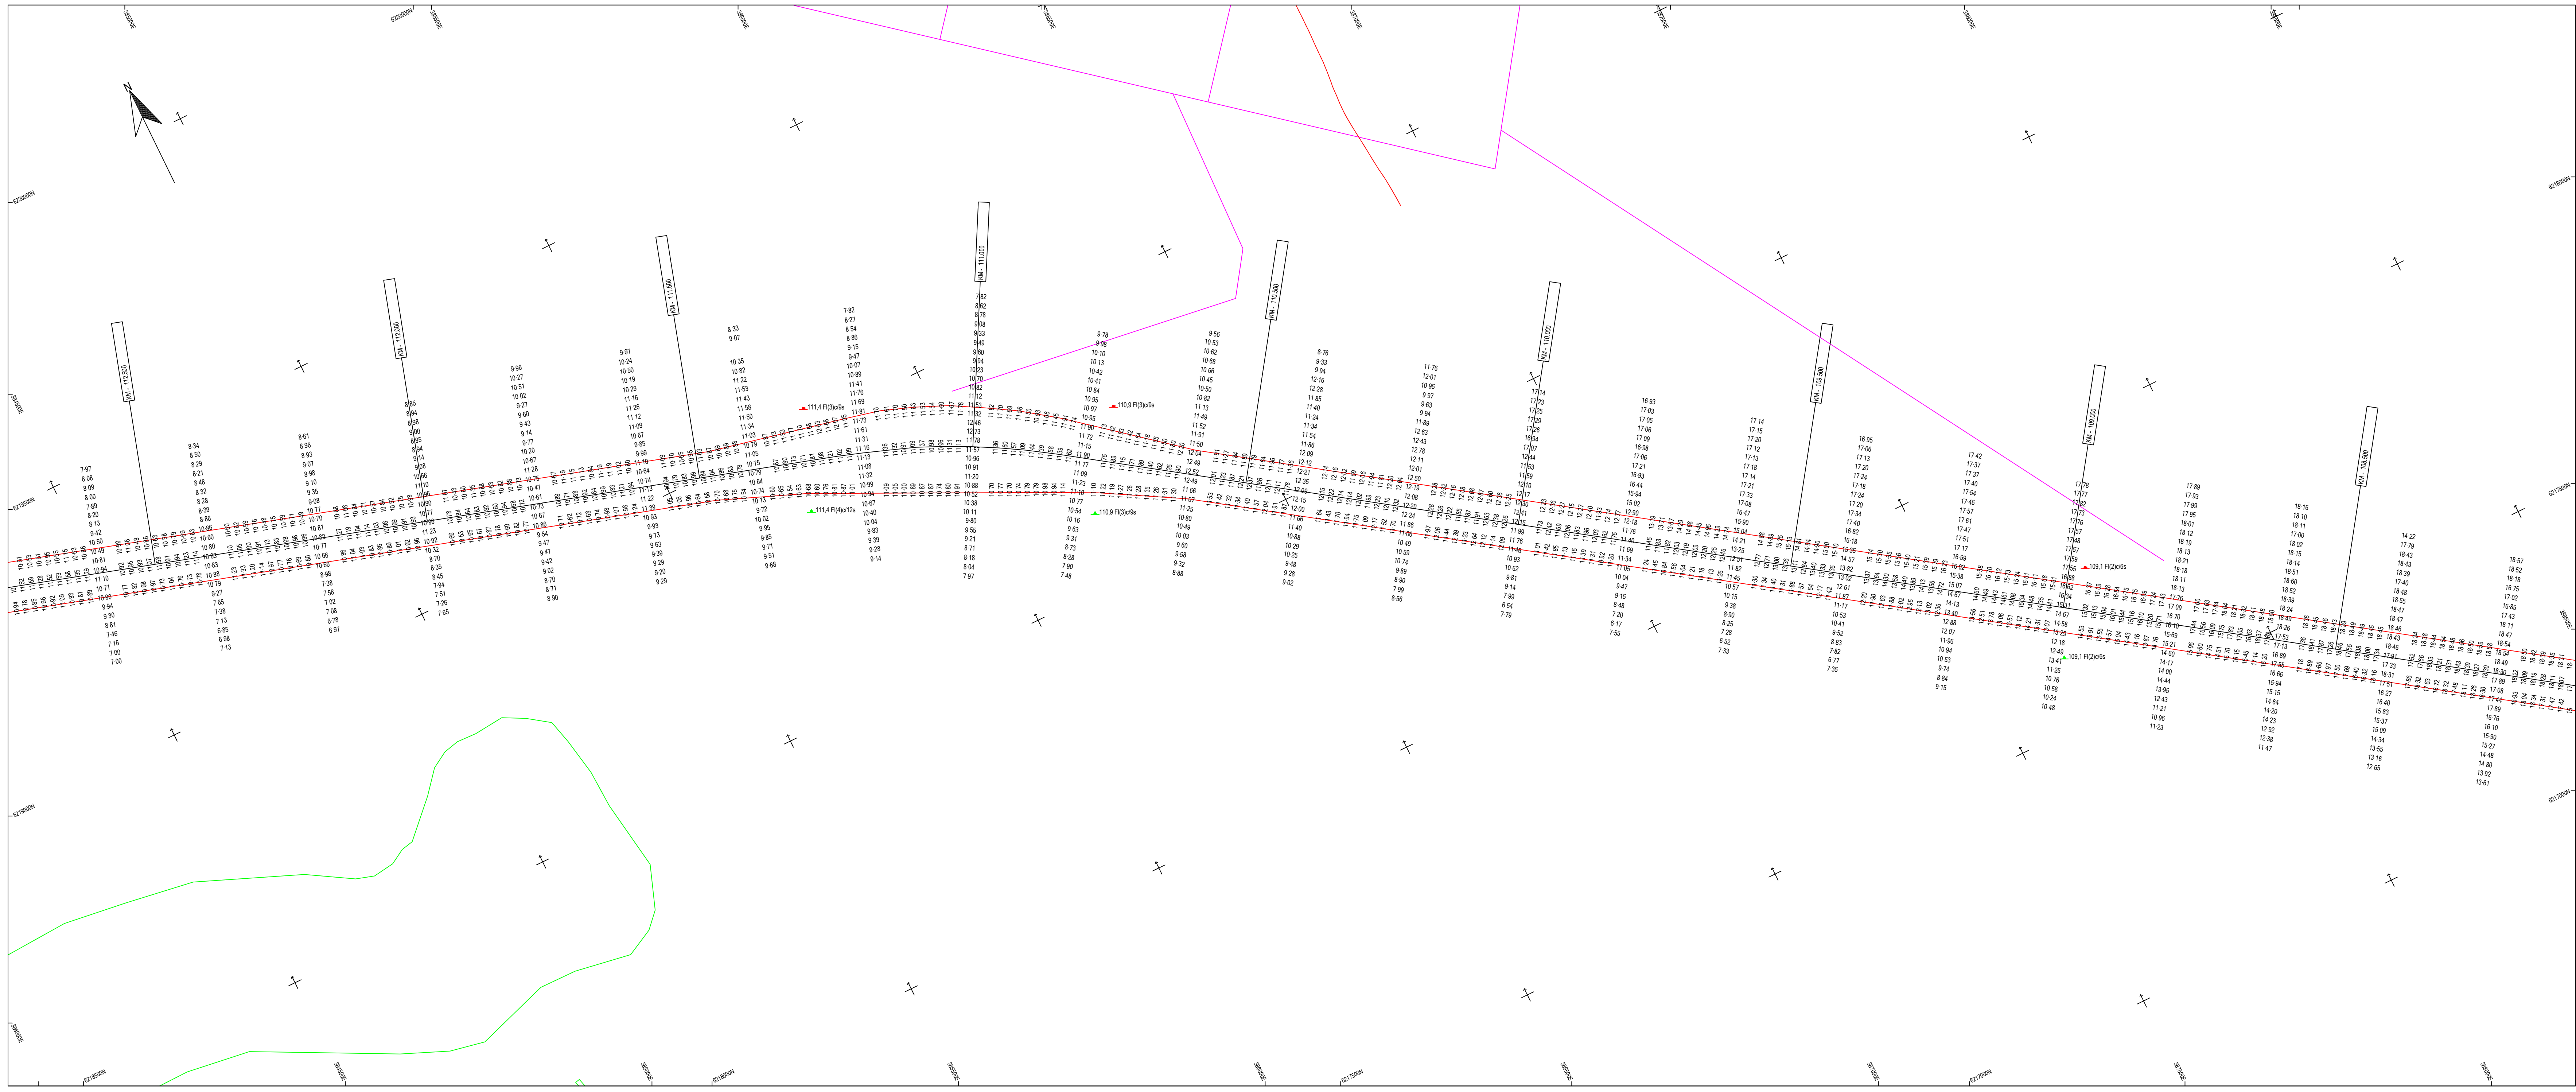
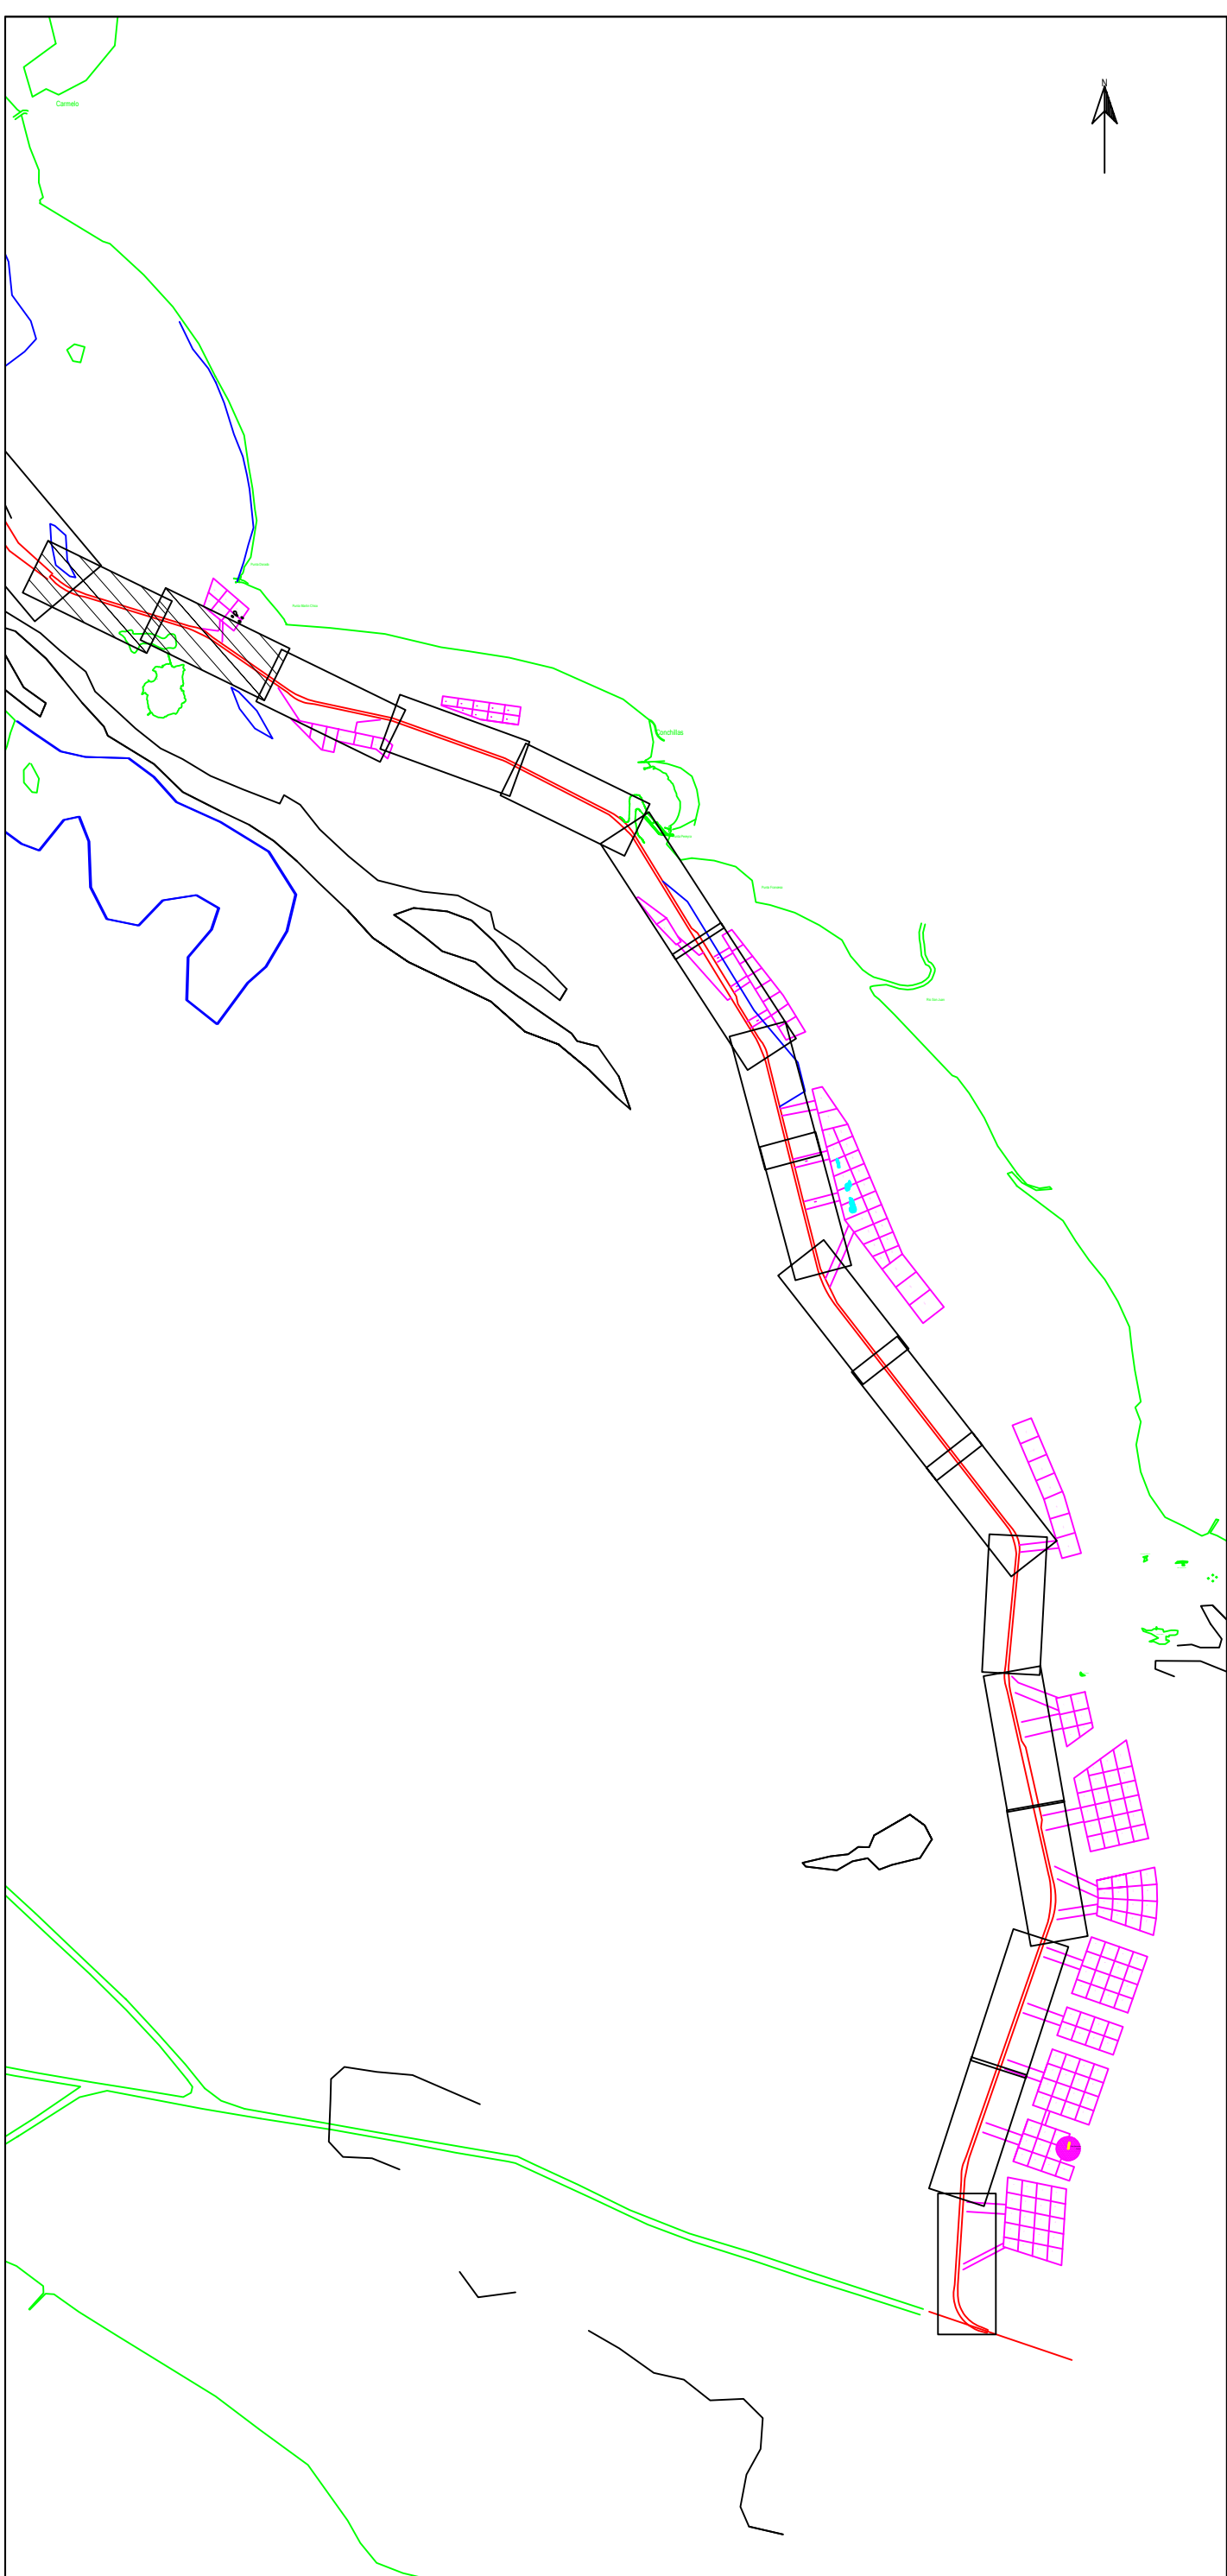


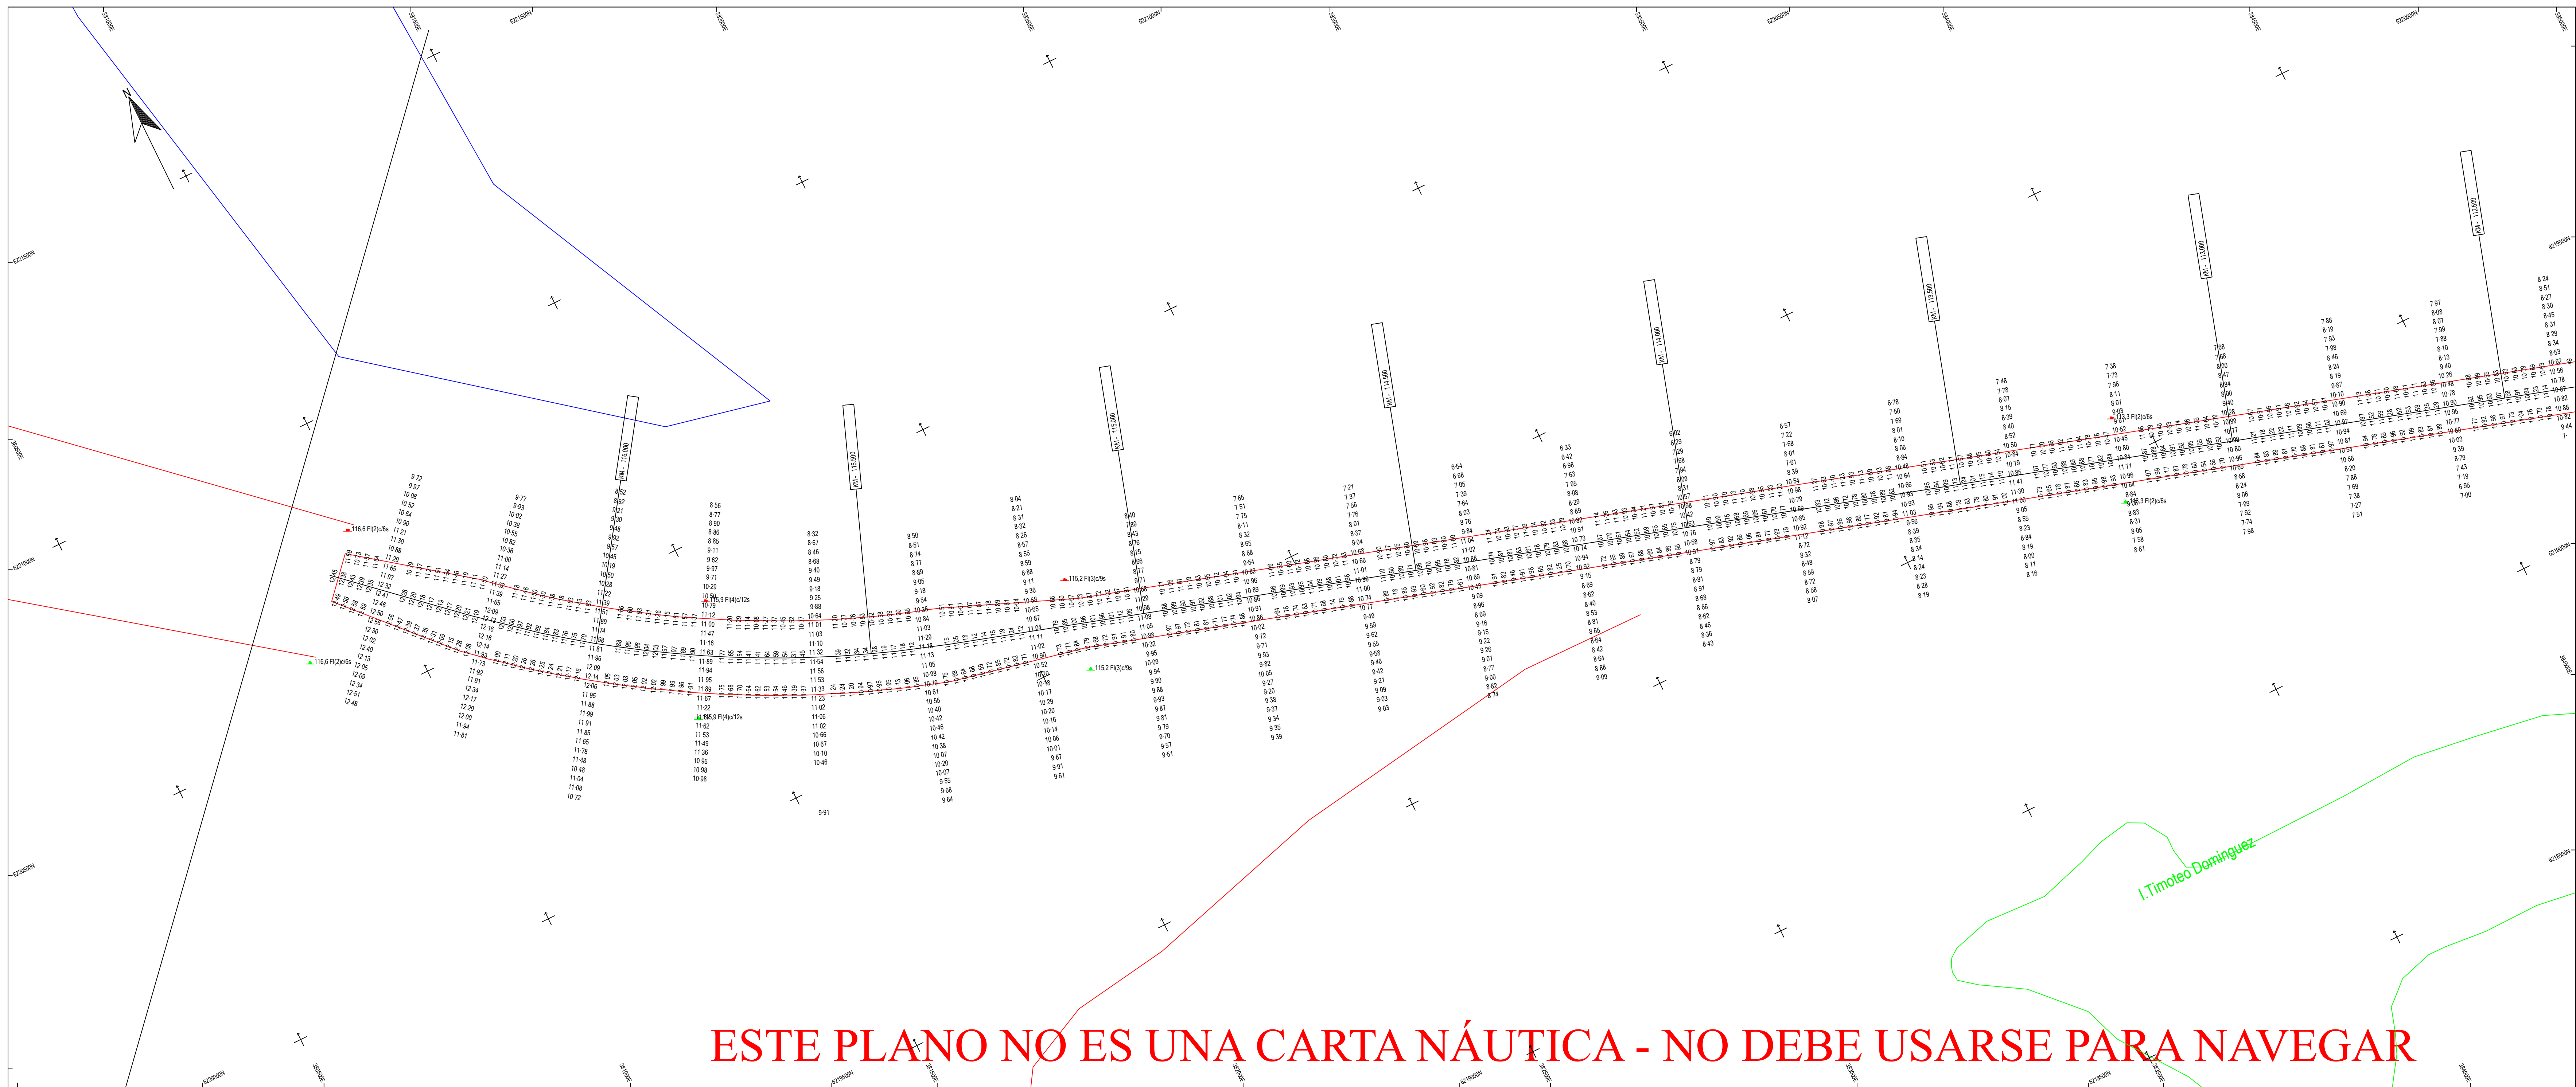

Parametros de Proyeccion

Proyeccion: UTM Zona 21 Sur
Datum: WGS '84
Unidad de grilla: metros

Control Horizontal y Vertical

Correcion diferencial Satelital

Lecturas de mareas obtenidas de mareografos/transmisores instalados en
Ptole Norte, Pto Colonia, Pto Conchillas y Pto de Carmelo
Sonajes en metros reducidos al L.M.B.

Escala 1: 5000

0 100 200 300 400 m

Canal Martín García

Contrato para la obra de dragado de profundizacion y mantenimiento de los canales del Rio de la Plata entre el km. 37 (Barra del Farallon) y el km. 0 del Rio Uruguay

COMITENTE:	CONTRATISTA:
C.A.R.P. Comisión Administradora del Río de la Plata	Consortio Boskalis - Dredging International Boskalis Dredging International Benjamin Marton 193 Colonia del Sacramento - Uruguay

Tipo de relevamiento: Batimetria Mensual Octubre 2020

Fecha de relevado: 26/10/2020 a 07/11/2020 Nro de plano: 858-10949_0389_MON

Progresivas: Km 108.2 a 116.6

09/11/2020	Informe Mensual	Jose Luis Ortiz		Alberto Palomar
Fecha	Motivo	Preparado	Revisado	Aprobado