
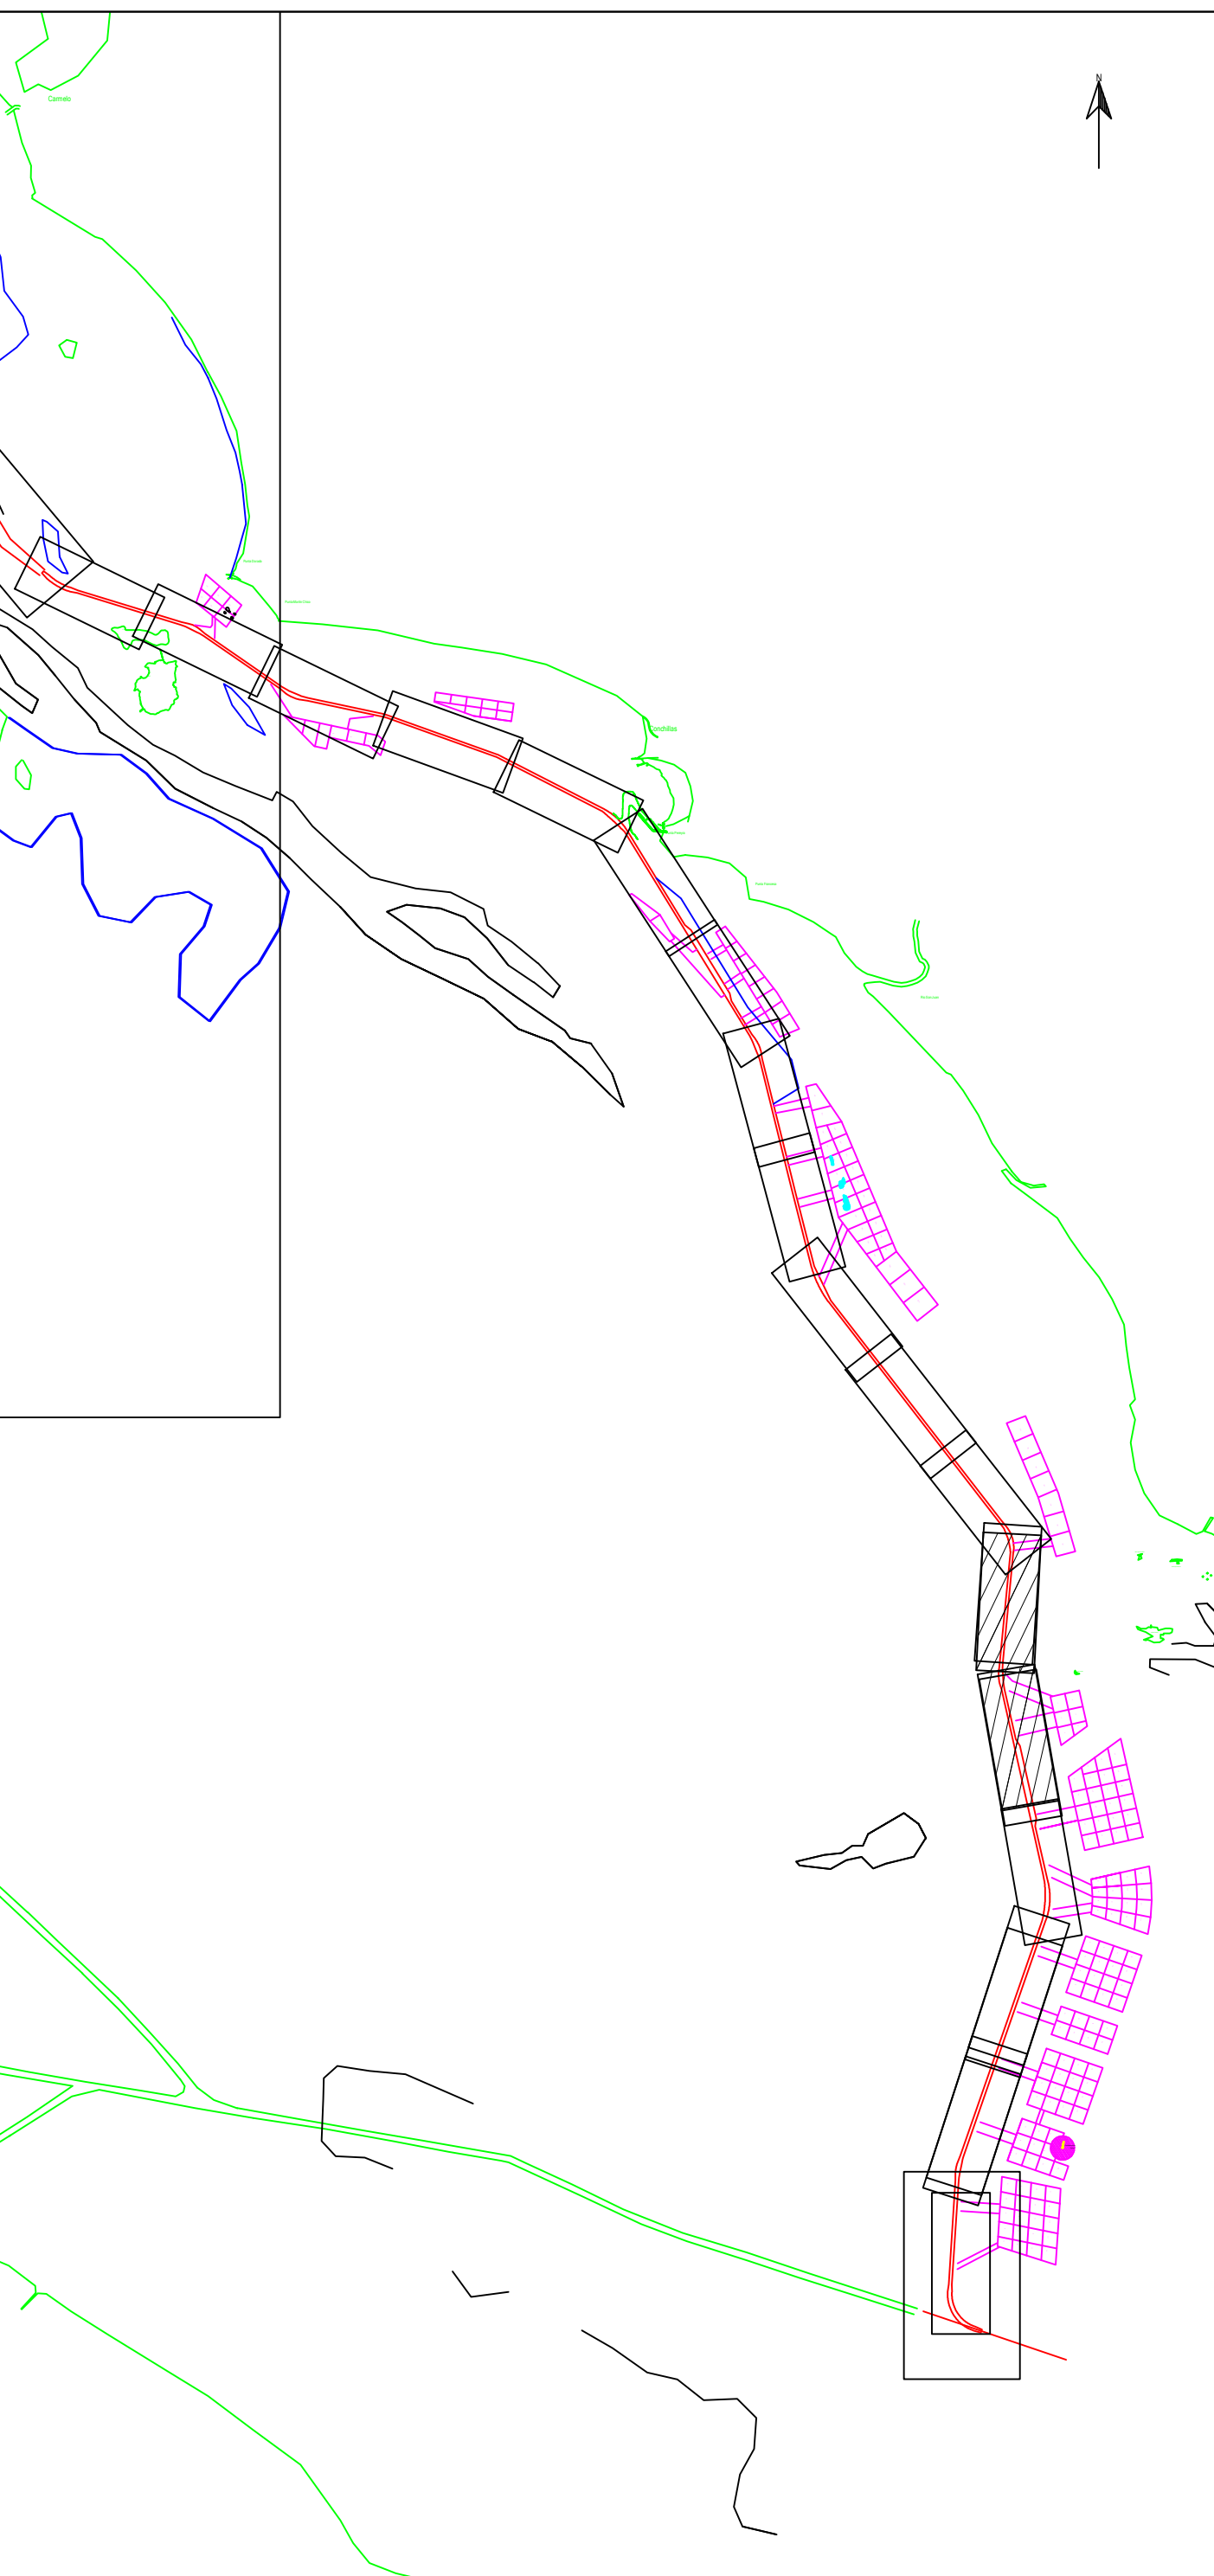
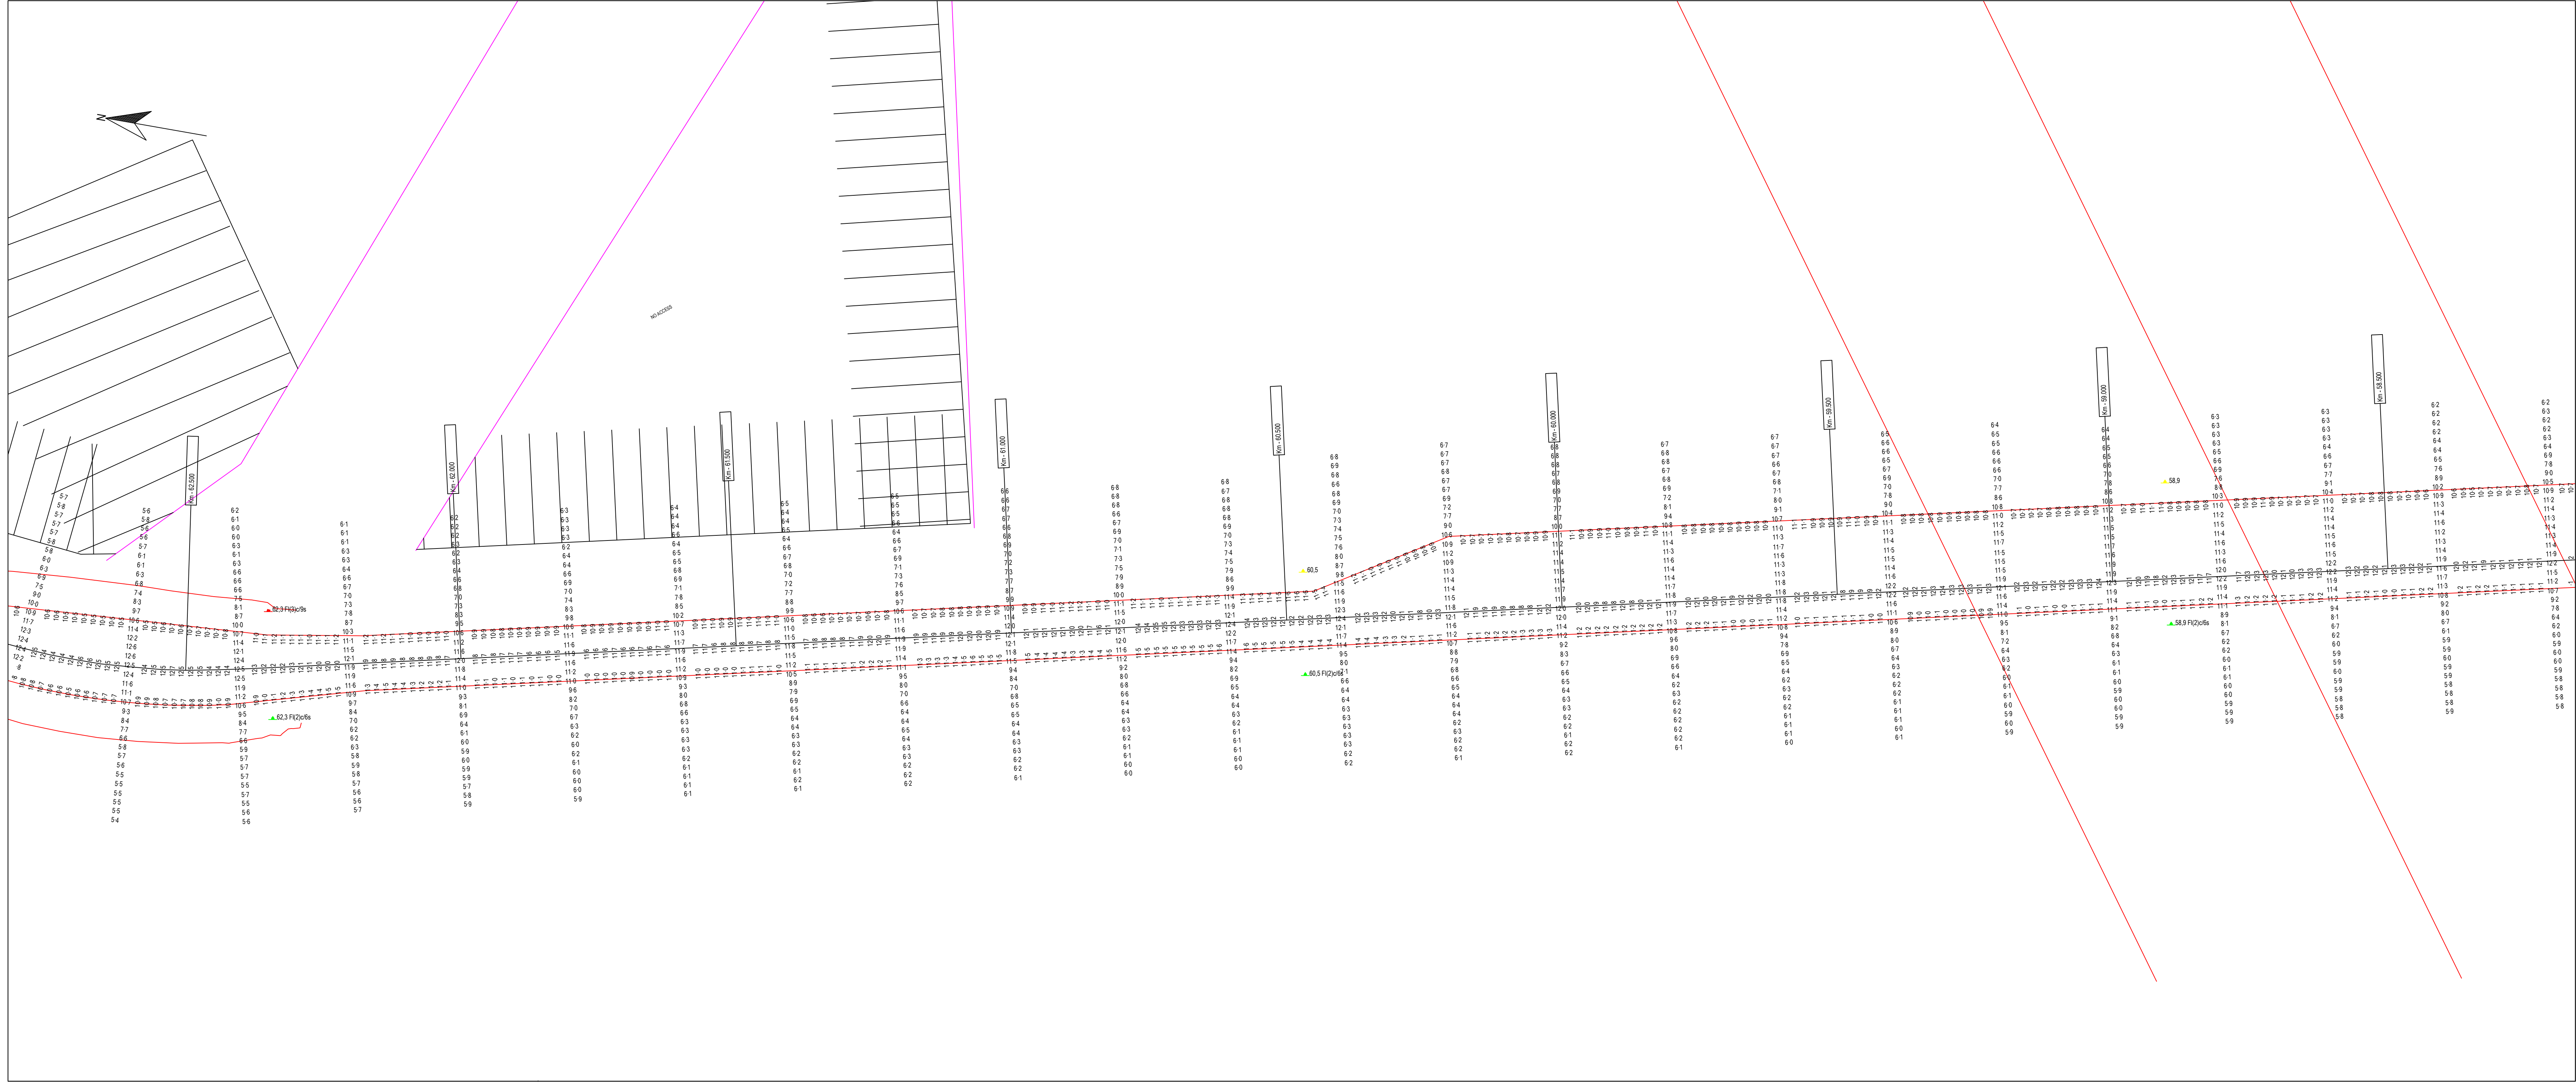


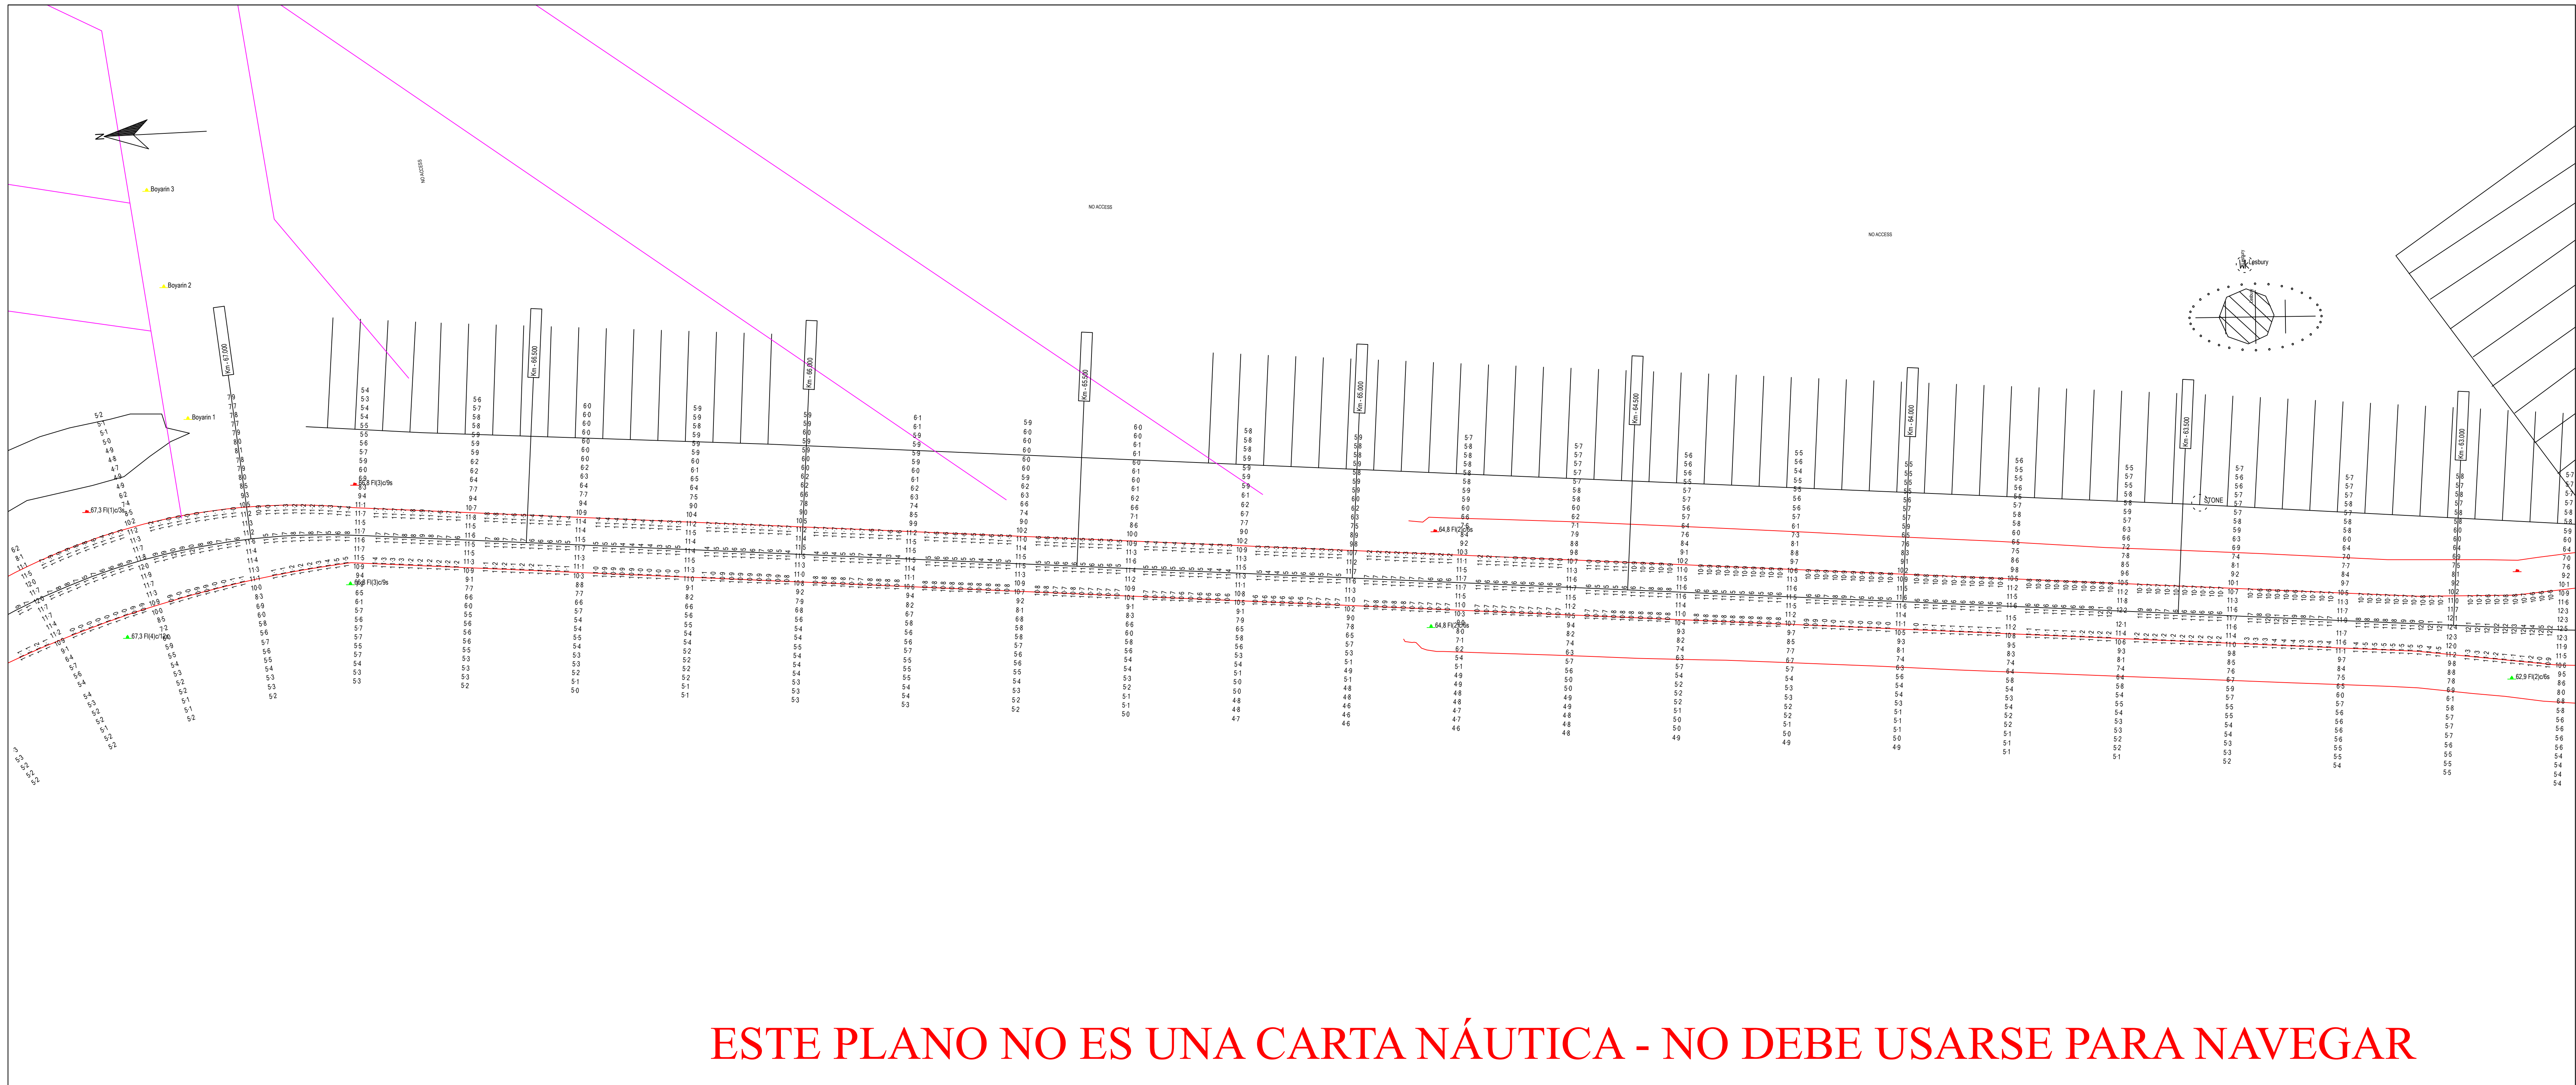

Parametros de Proyeccion

Proyeccion: UTM Zona 21 Sur
Datum: WGS '84
Unidad de grilla: metros

Control Horizontal y Vertical

Correccion diferencial Satelital

Lecturas de mareas obtenidas de mareografos/transmisores instalados en
Pto de Norden, Pto Colonia, Pto Conchillas y Pto de Carmelo
Sondeos en metros reducidos al L.M.B.

Escala 1: 5000

Canal Martin Garcia

Contrato para la obra de dragado de profundizacion y mantenimiento de los canales del Rio de la Plata entre el km. 37 (Barra del Farallon) y el km. 0 del Rio Uruguay

COMITENTE:

C.A.R.P.
Comision Administradora del Rio de la Plata

CONTRATISTA:

Consorcio Boskalis - Dredging International
Boskalis **Dredging International**
Benjamin Marton 193
Cotacachi del Sacramento - Uruguay

Tipo de relevamiento: Batimetria Mensual Noviembre 2020

Fecha de relevado: 30/11/2020 a 05/12/2020 Nro de plano: 858-10949_0172_MON

Progresivas: Km 58.2 a 67.4

07/12/2020	Informe Mensual	Jose Luis Ortiz	Alberto Pastor	
Fecha	Motivo	Preparado	Revisado	Aprobado