


ESTE PLANO NO ES UNA CARTA NÁUTICA - NO DEBE USARSE PARA NAVEGAR

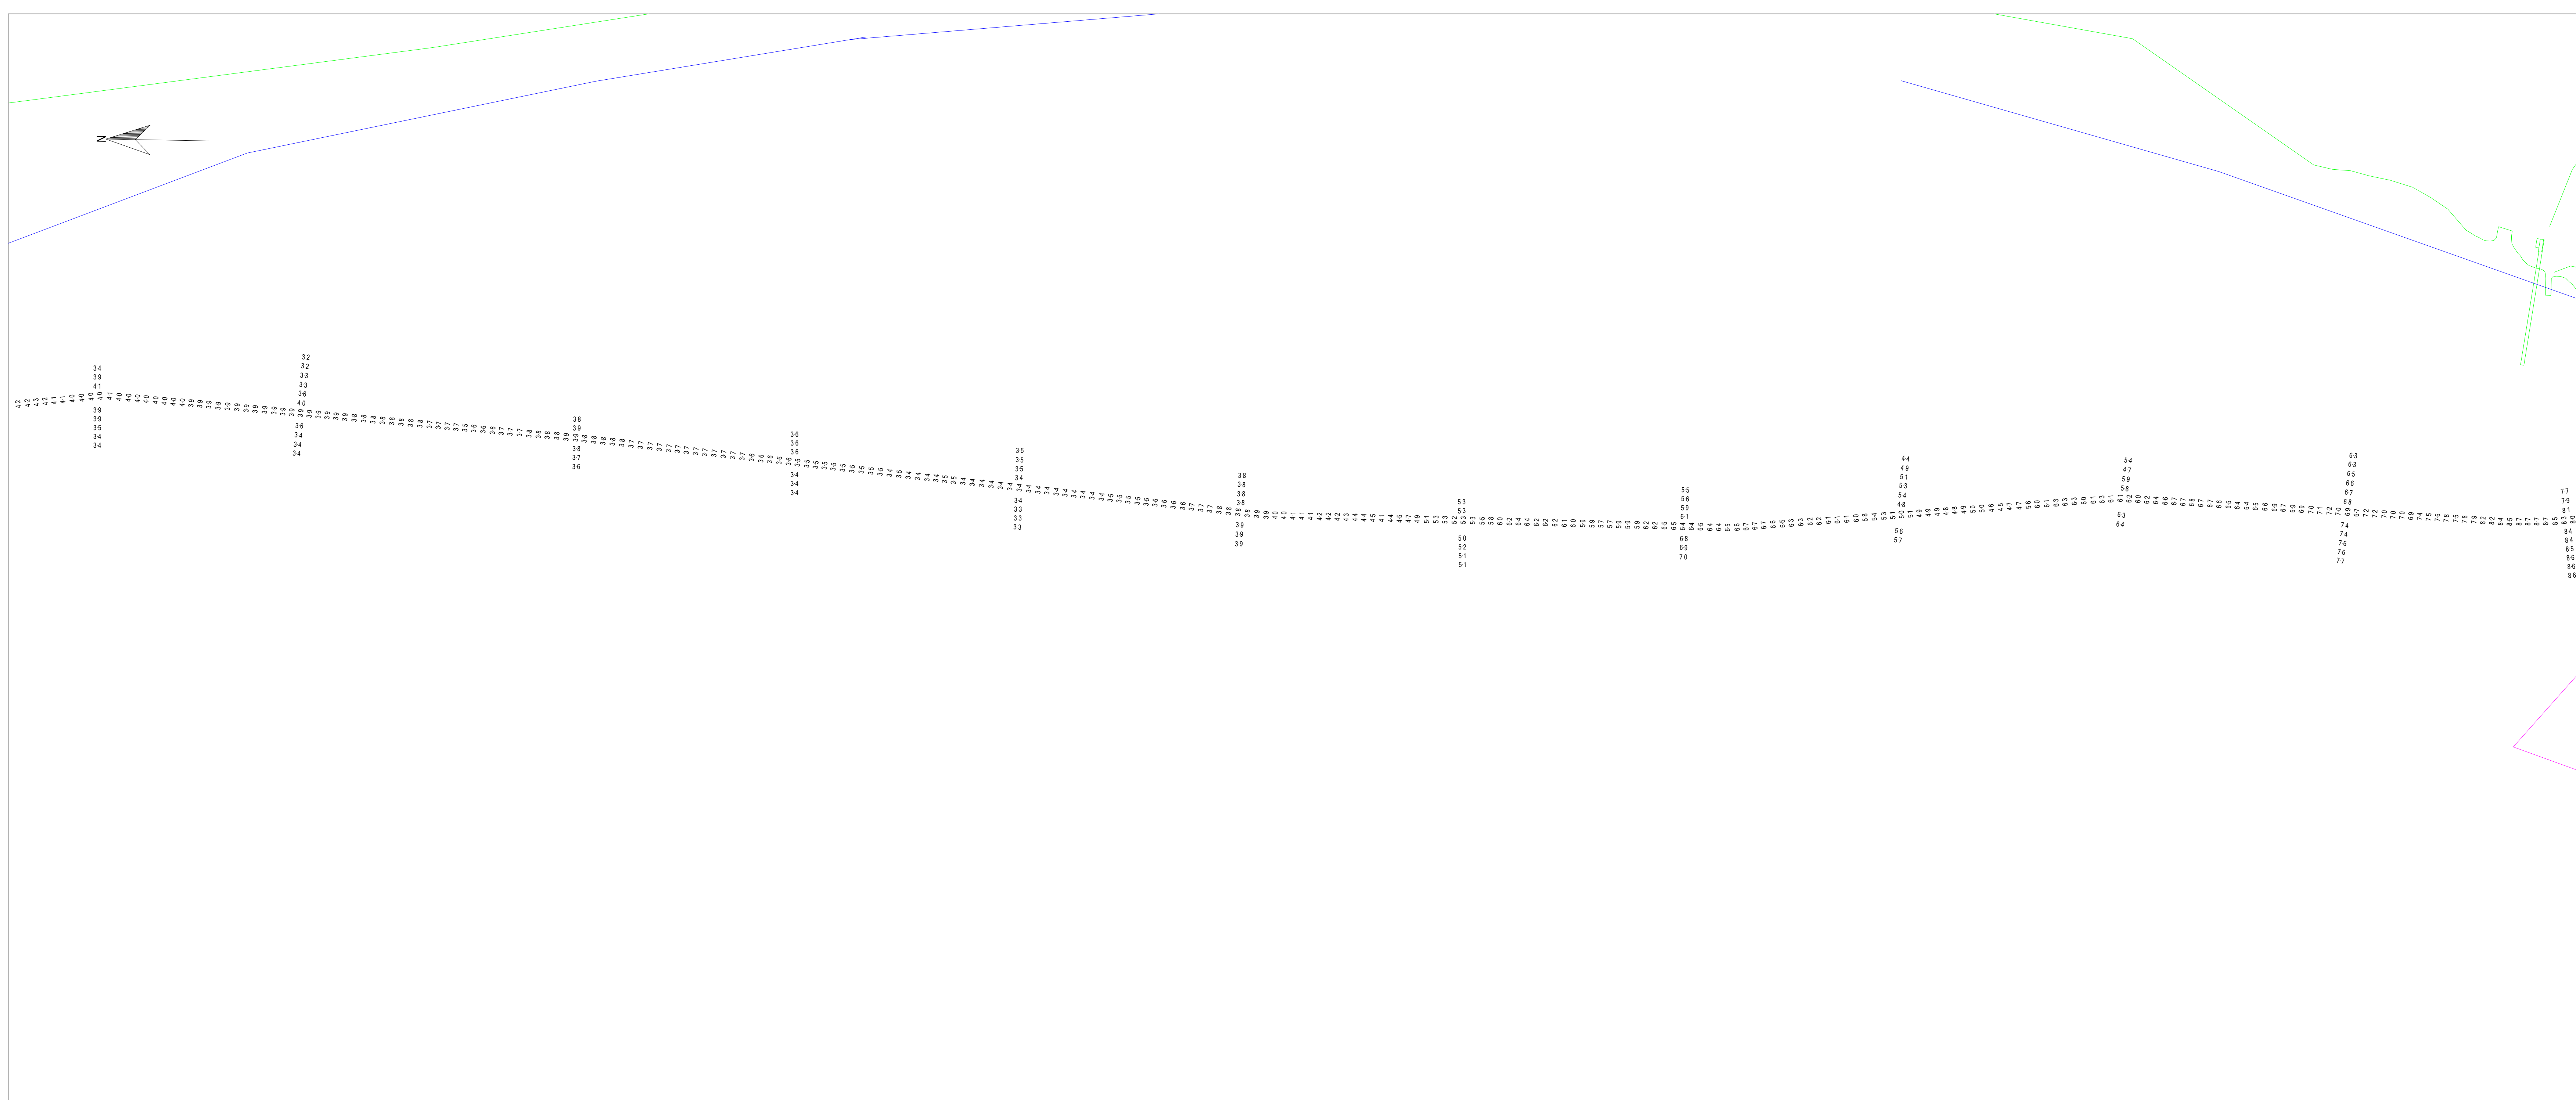

Parametros de Proyeccion

Proyeccion: UTM Zona 21 Sur
 Datum: WGS '84
 Unidad de grilla: metros

Control Horizontal y Vertical

Correccion diferencial Satelital

Lecturas de mareas obtenidas de mareografos/transmisores instalados en Pto de Norden, Pto Colonia, Pto Conchillas y Pto de Carmelo
 Sondeos en metros reducidos al L.M.B.

Escala 1: 5000

Canal Martin Garcia

Contrato para la obra de dragado de profundizacion y mantenimiento de los canales del Rio de la Plata entre el km. 37 (Barra del Farallon) y el km. 0 del Rio Uruguay

COMITENTE: C.A.R.P. Comisión Administradora del Rio de la Plata	CONTRATISTA: Consorcio Boskalis - Dredging International Benjamin Martin 193 Colonia del Sacramento - Uruguay
---	---

Tipo de relevamiento: Batimetria Anual 2020

Fecha de relevado: 22/04/2020 a 28/05/2020 Nro de plano: 858-1049_322_ANJ

Progresivas: Canal Santo Domingo

Fecha	Motivo	Preparado	Revisado	Aprobado
29/05/2020	Informe Anual	Jose Luis Ortiz	Alberto Patomar	