
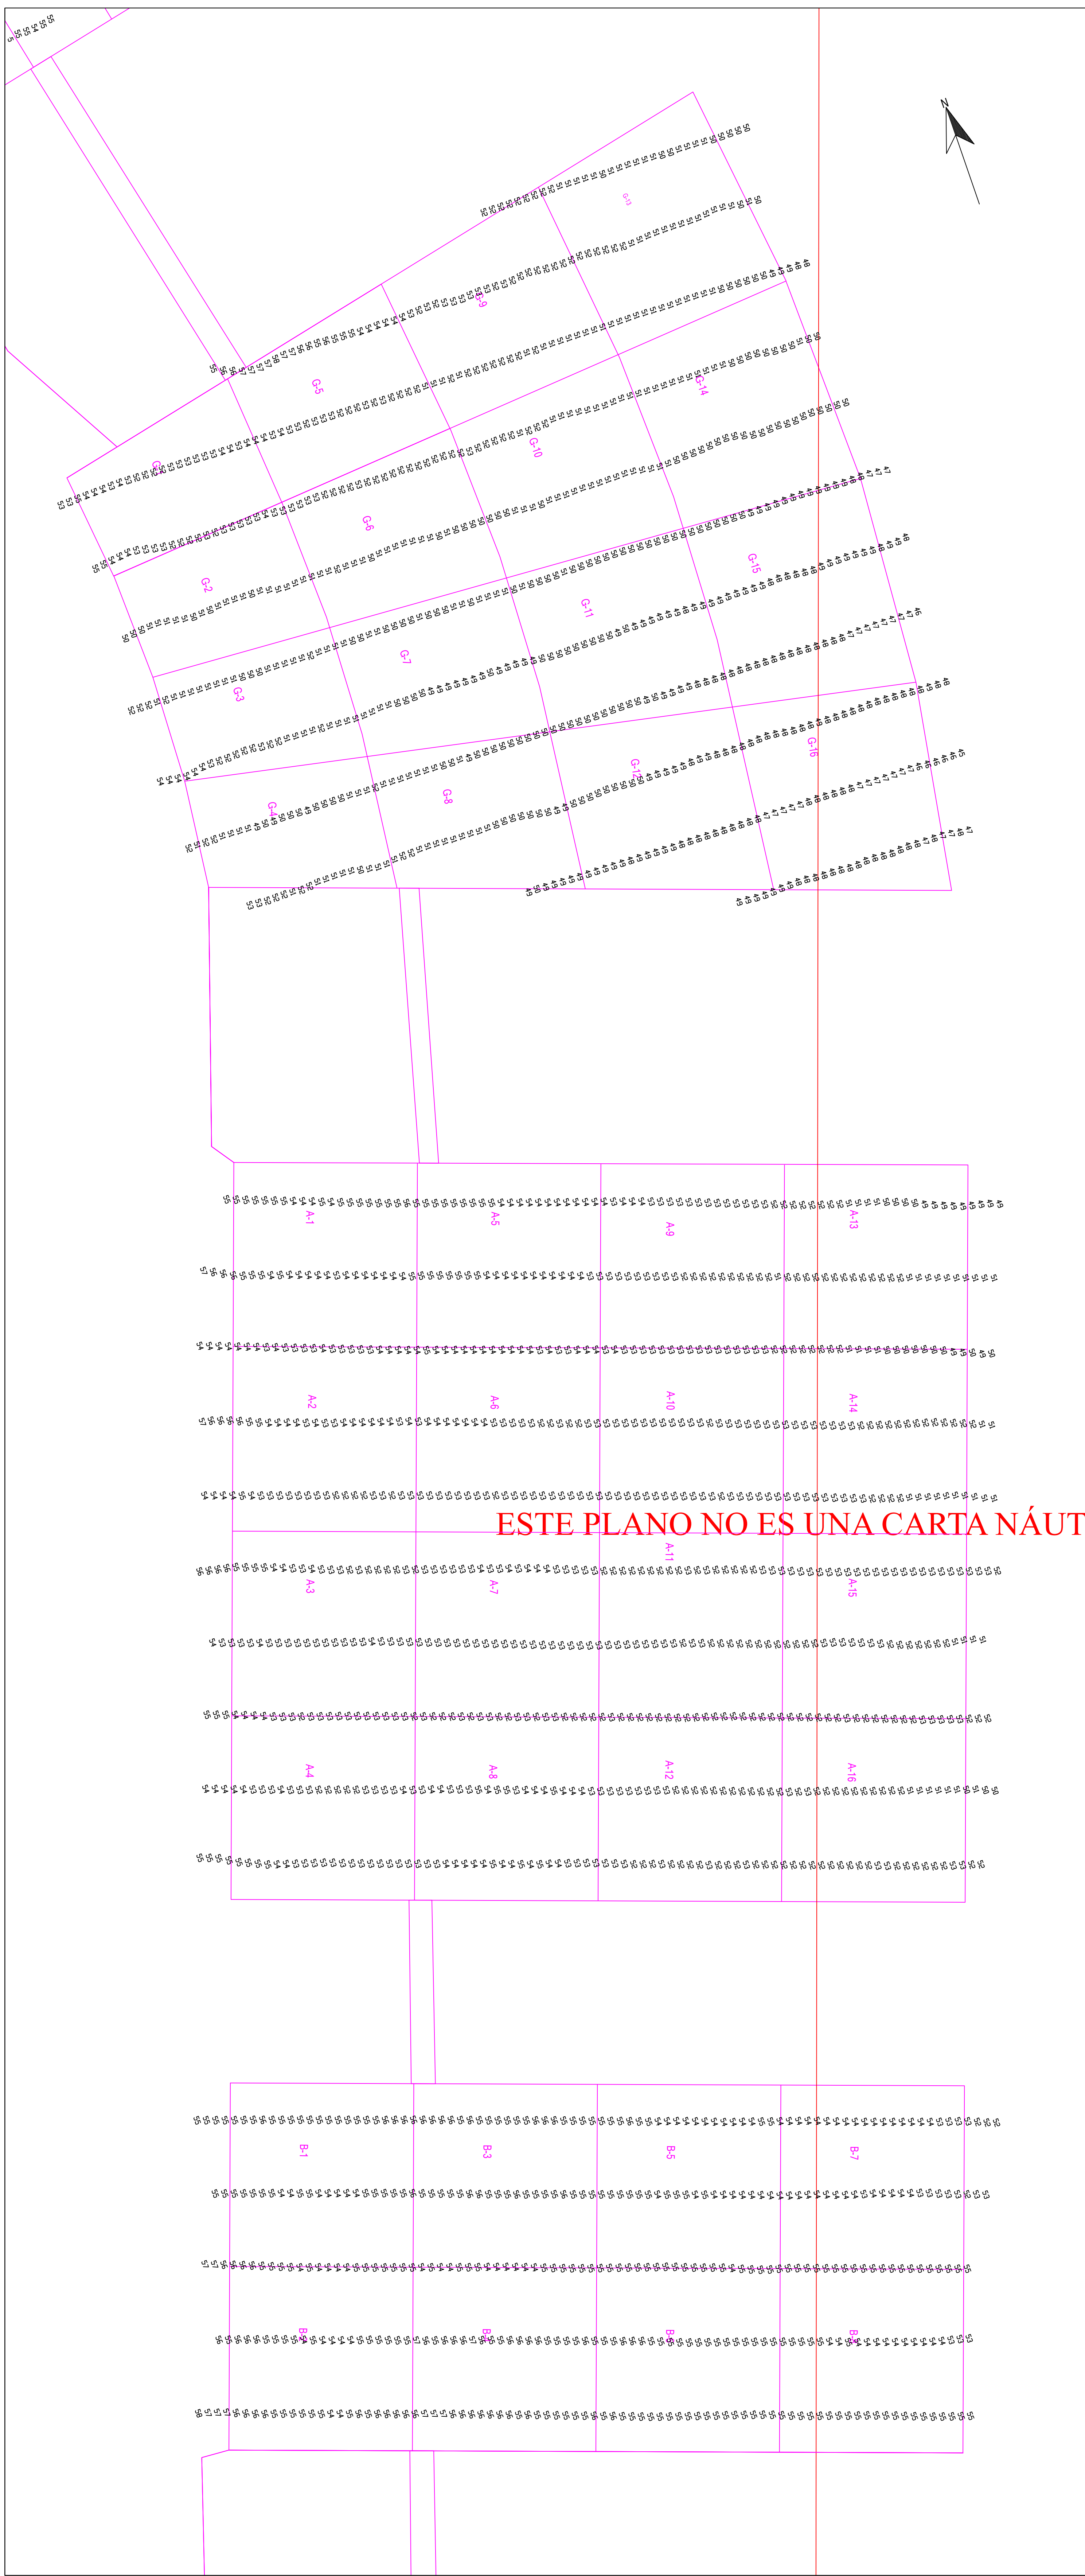
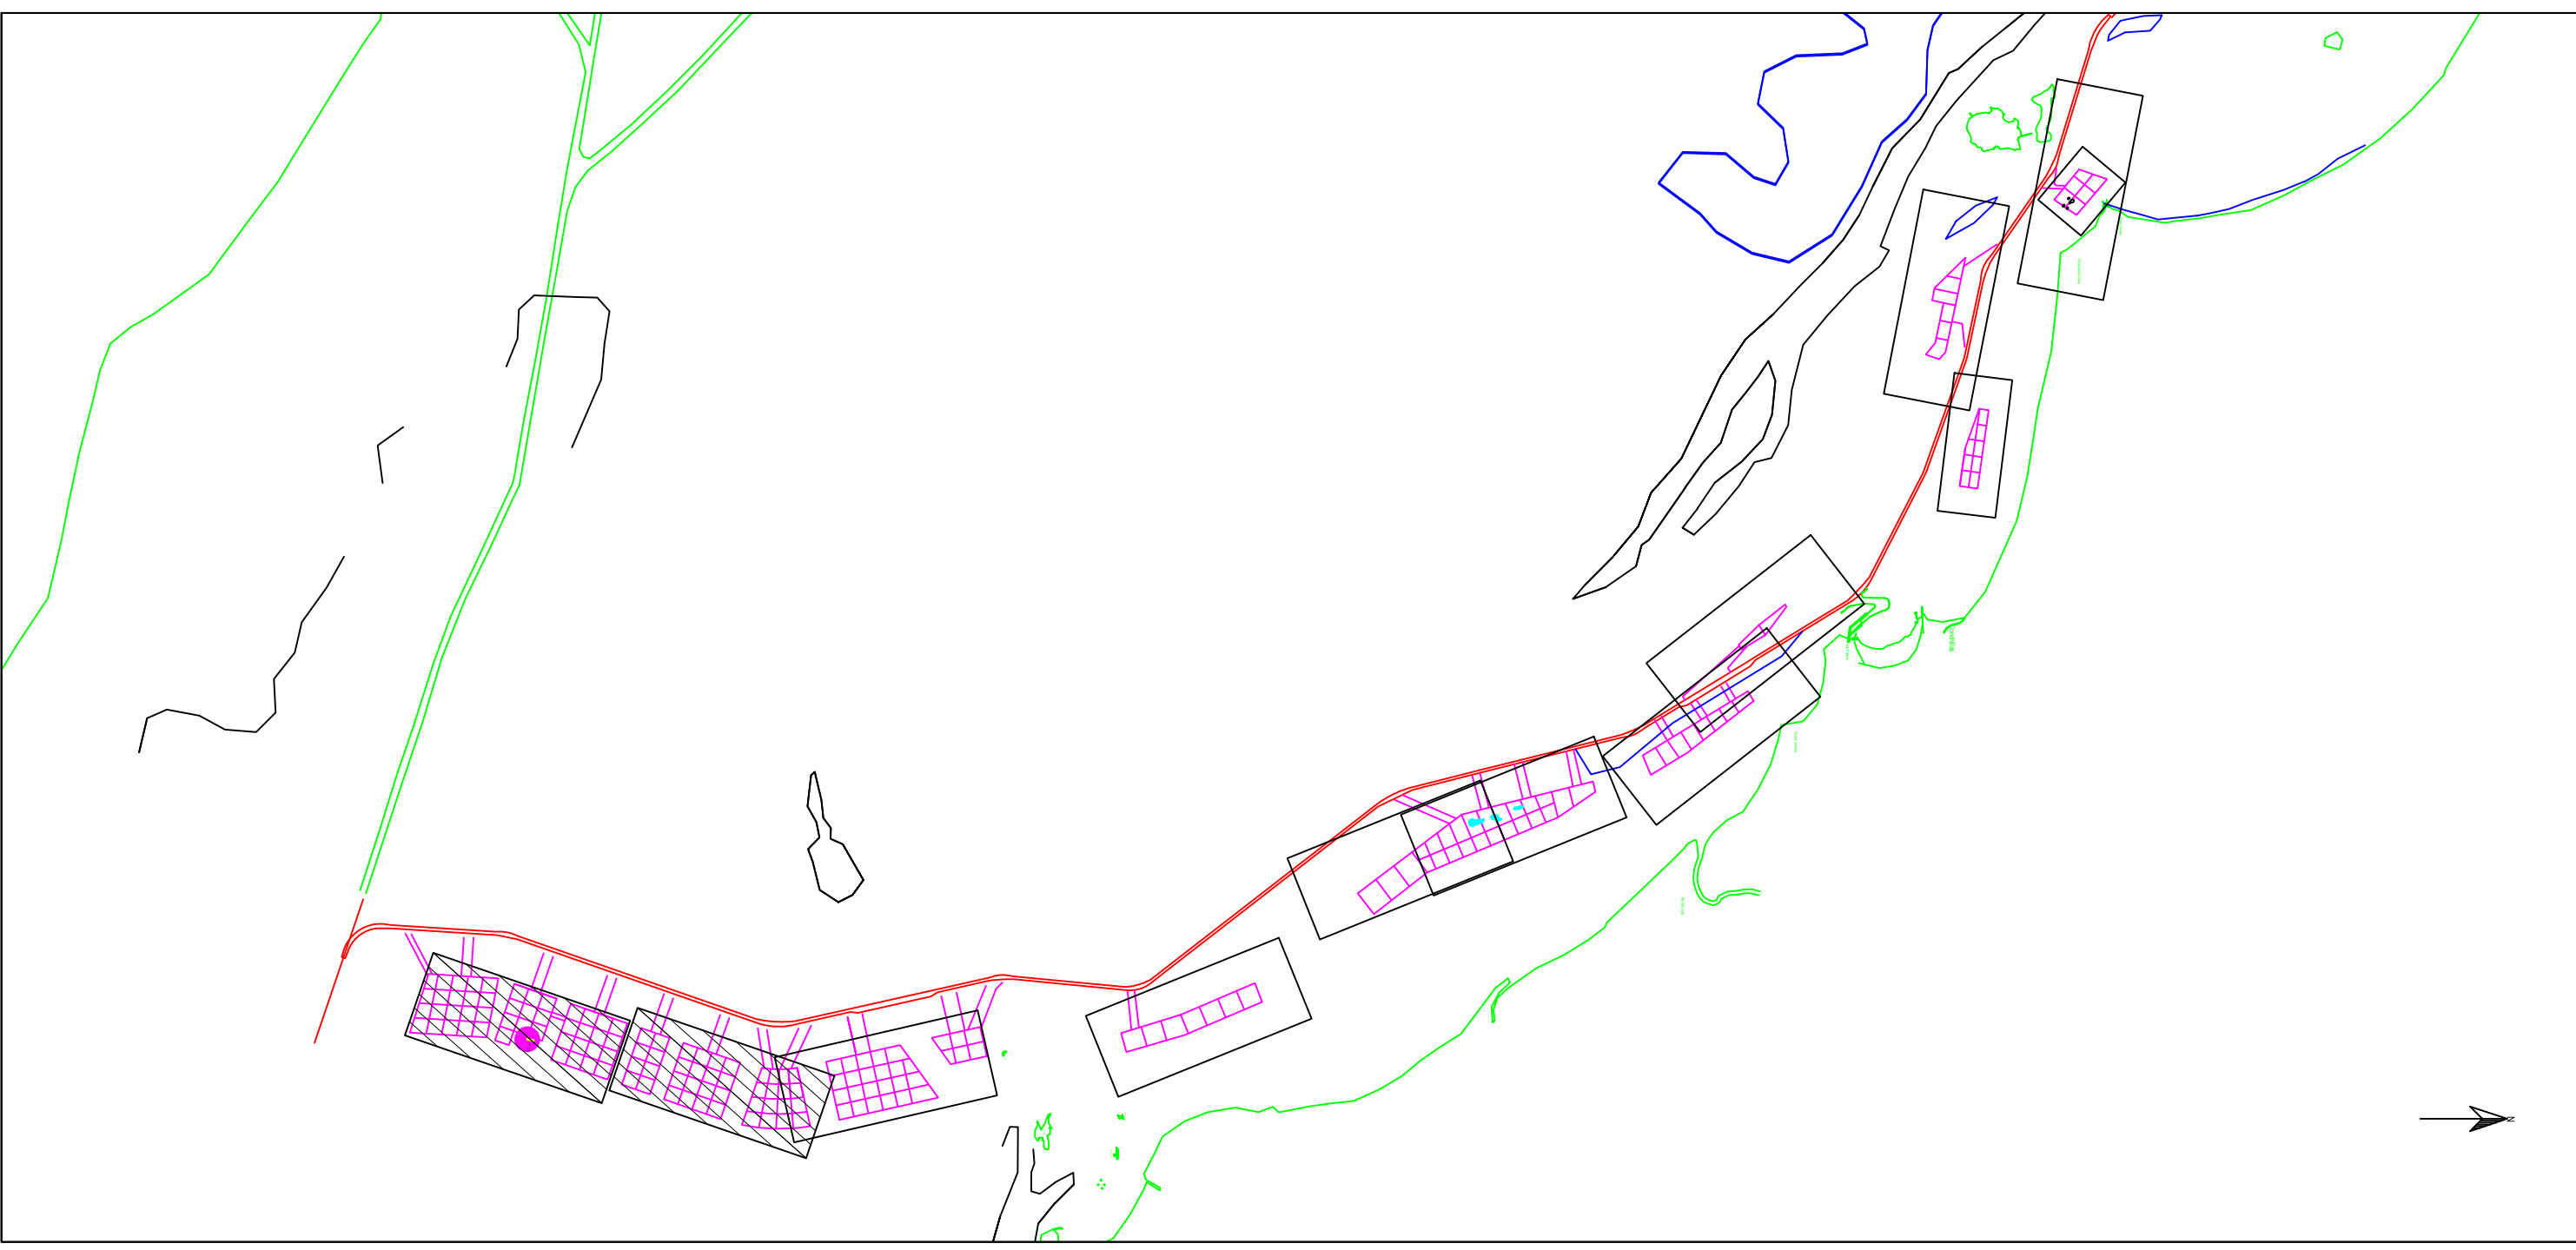


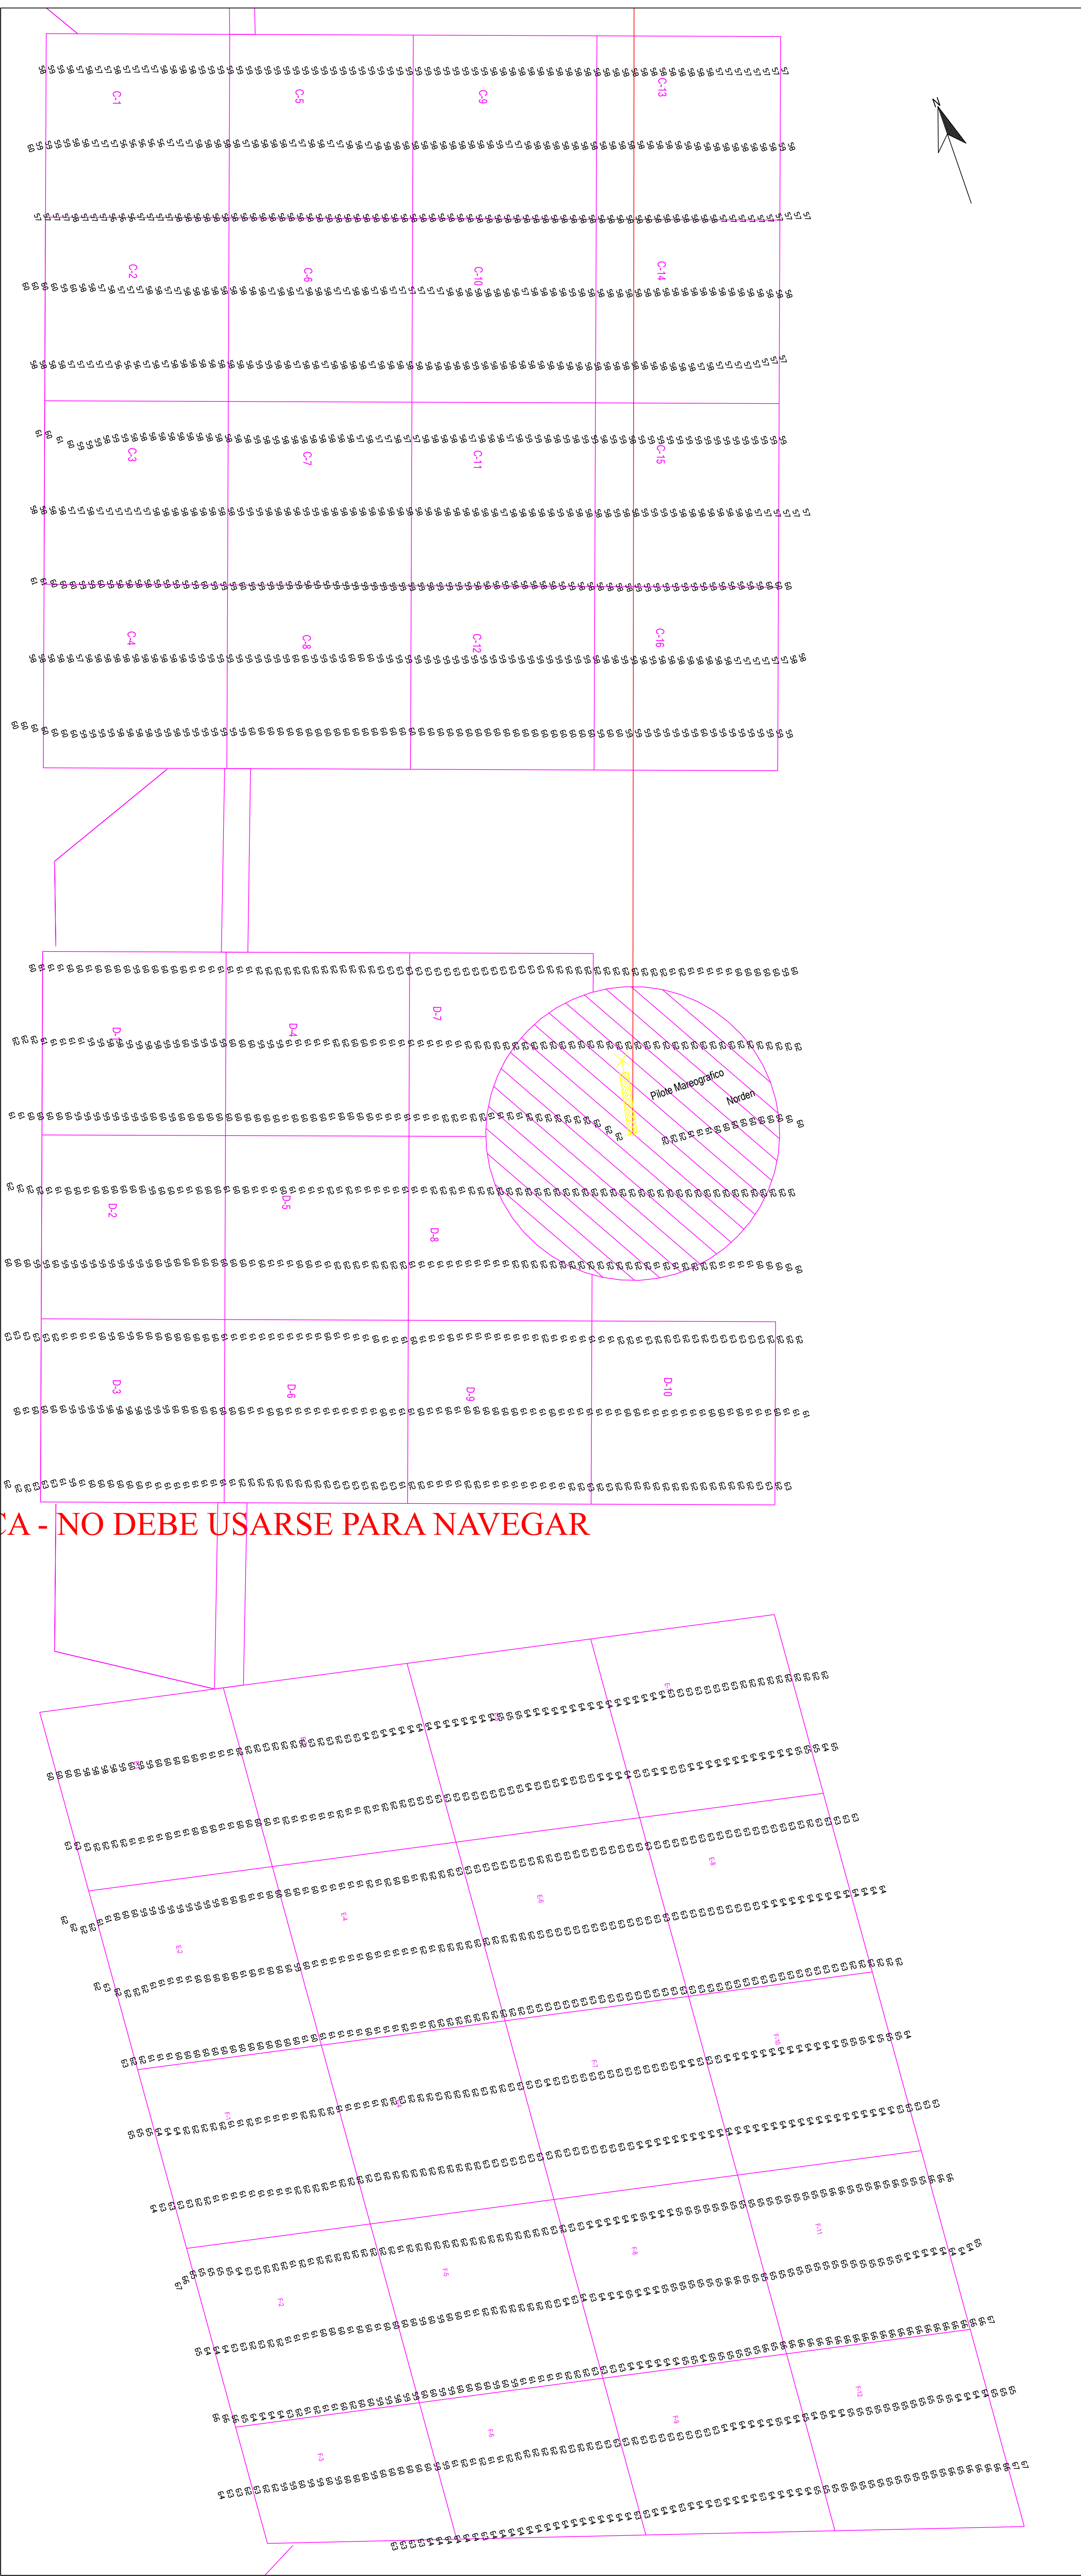

Parámetros de Proyección Proyección: UTM Zone 21 Sur Datum: WGS 84 Unidad de grilla: metros	
Control Horizontal y Vertical Controlero diferencial Satellite Lecturas de mareas obtenidas de mareógrafos/transmisores instalados en Pileas Moisés, Pto. Cacaña, Pto. Corrientes y Pto. de Camello Sondajes en metros reducidos al L.M.B.	
Canal Martín García Contrato para la obra de dragado de profundización y mantenimiento de los canales del Río de la Plata entre el km. 37 (Barra del Fraileón) y el km. 0 del Río Uruguay	
COMITENTE: C.A.R.P. Comisión Administradora del Río de la Plata	CONTRATISTA: Consorcio Boskalis - Dredging International Sergio Luis Basso 193 Cátedra del Documento - Uruguay
Tipo de relevamiento: Batimetría Mensual Diciembre 2020 Fecha del relevamiento: 20/12/2020 09:00:20Z Proyector/Est: Nema se Enciende a 5 Nro de planeo: 556-1046-2019-1004	
Fecha	11/01/2021
Fecha	Informa Mensual
Motivo	Paseo Curioso
Preparado	
Revisado	
Aprobado	Alberto Bernal