
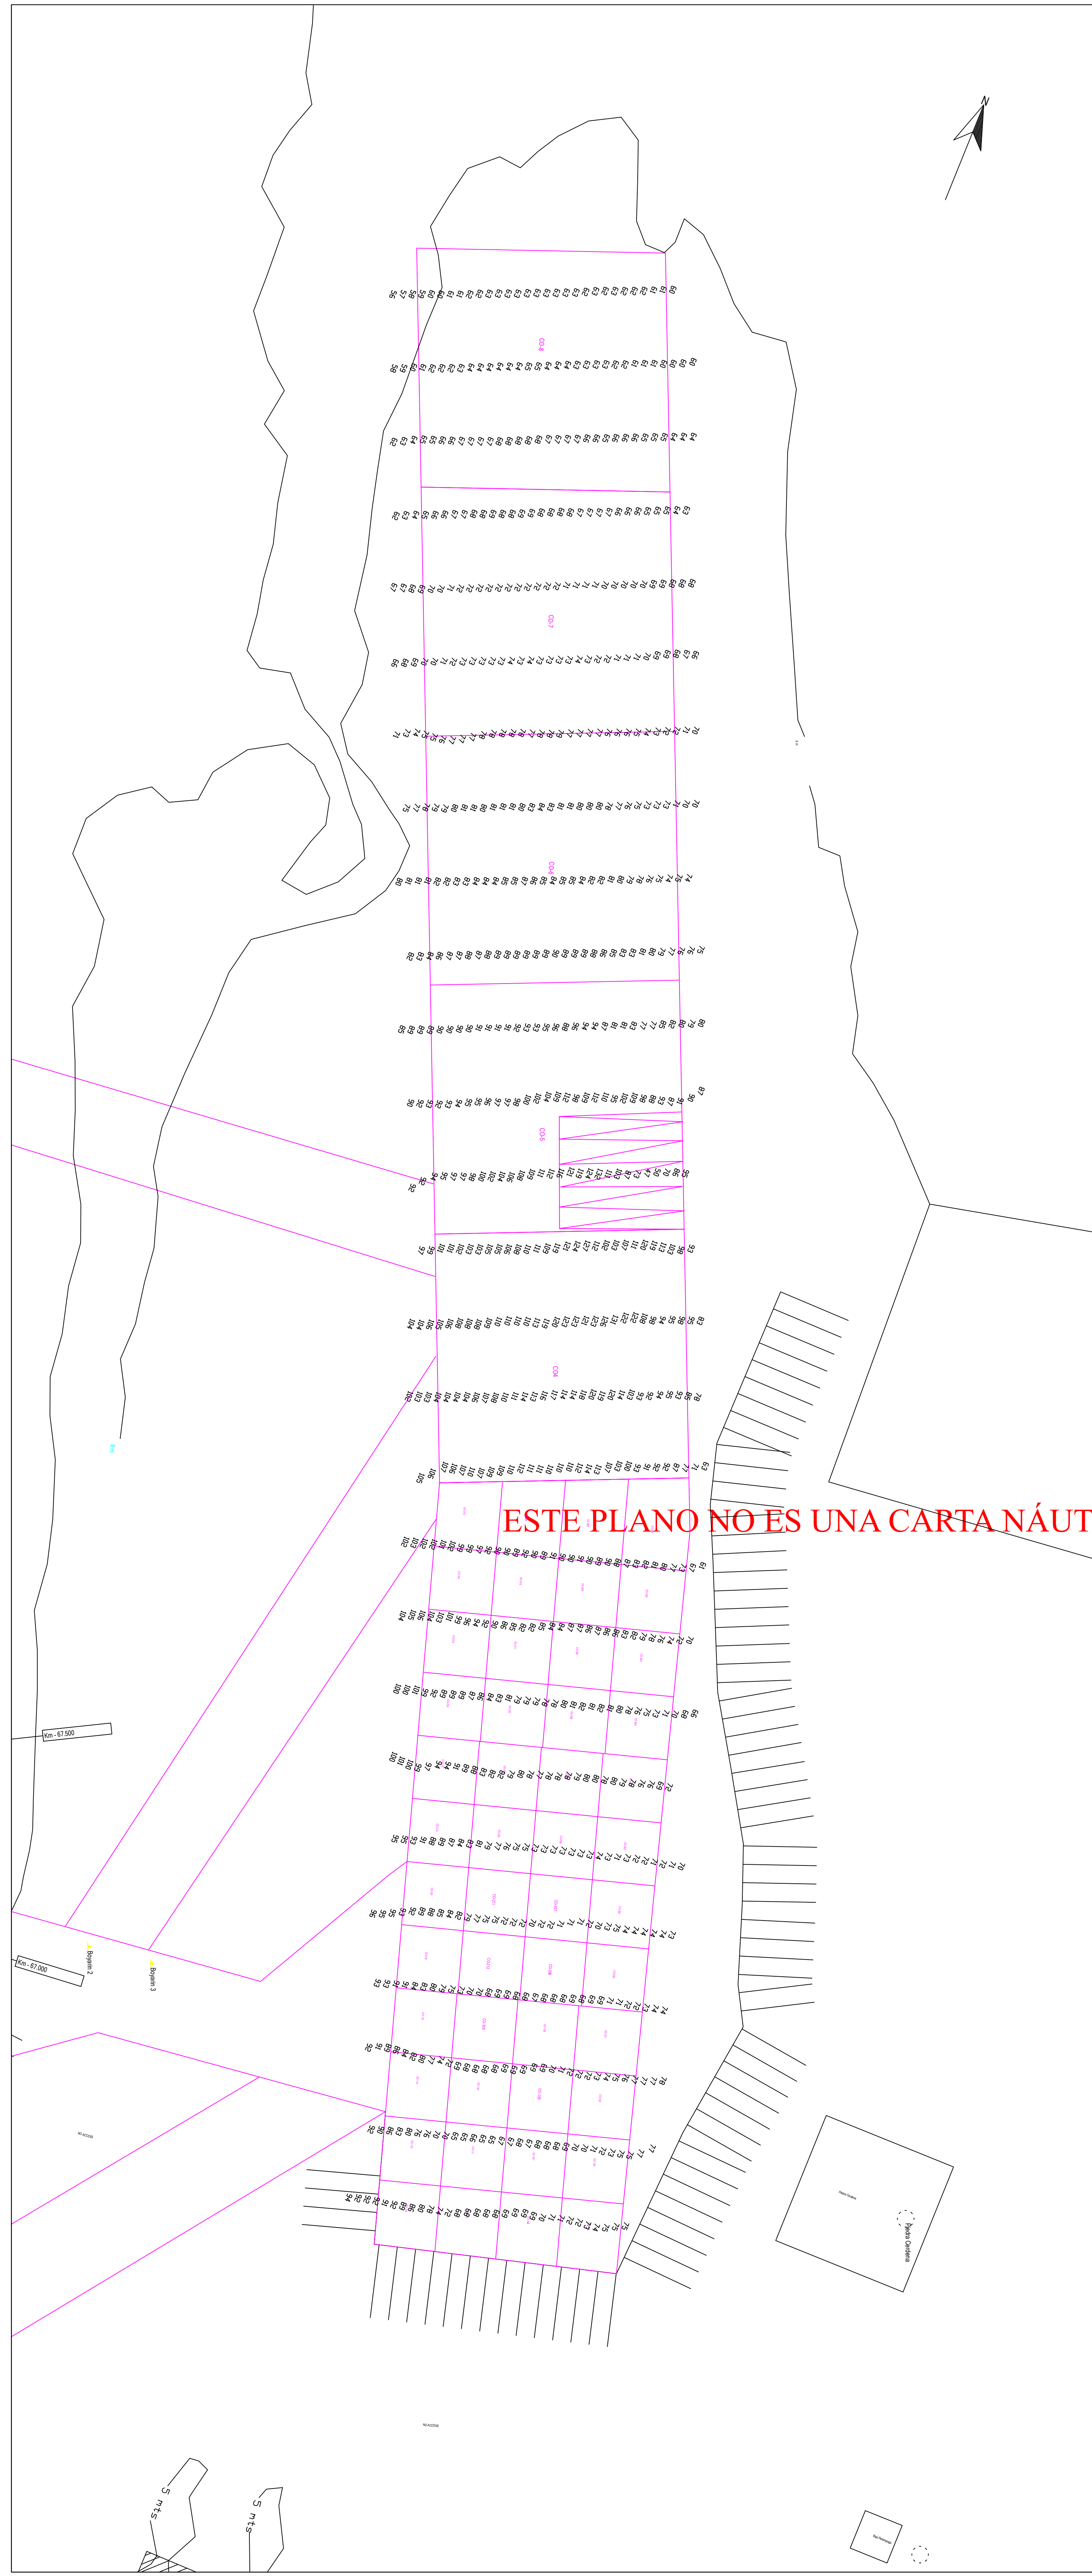


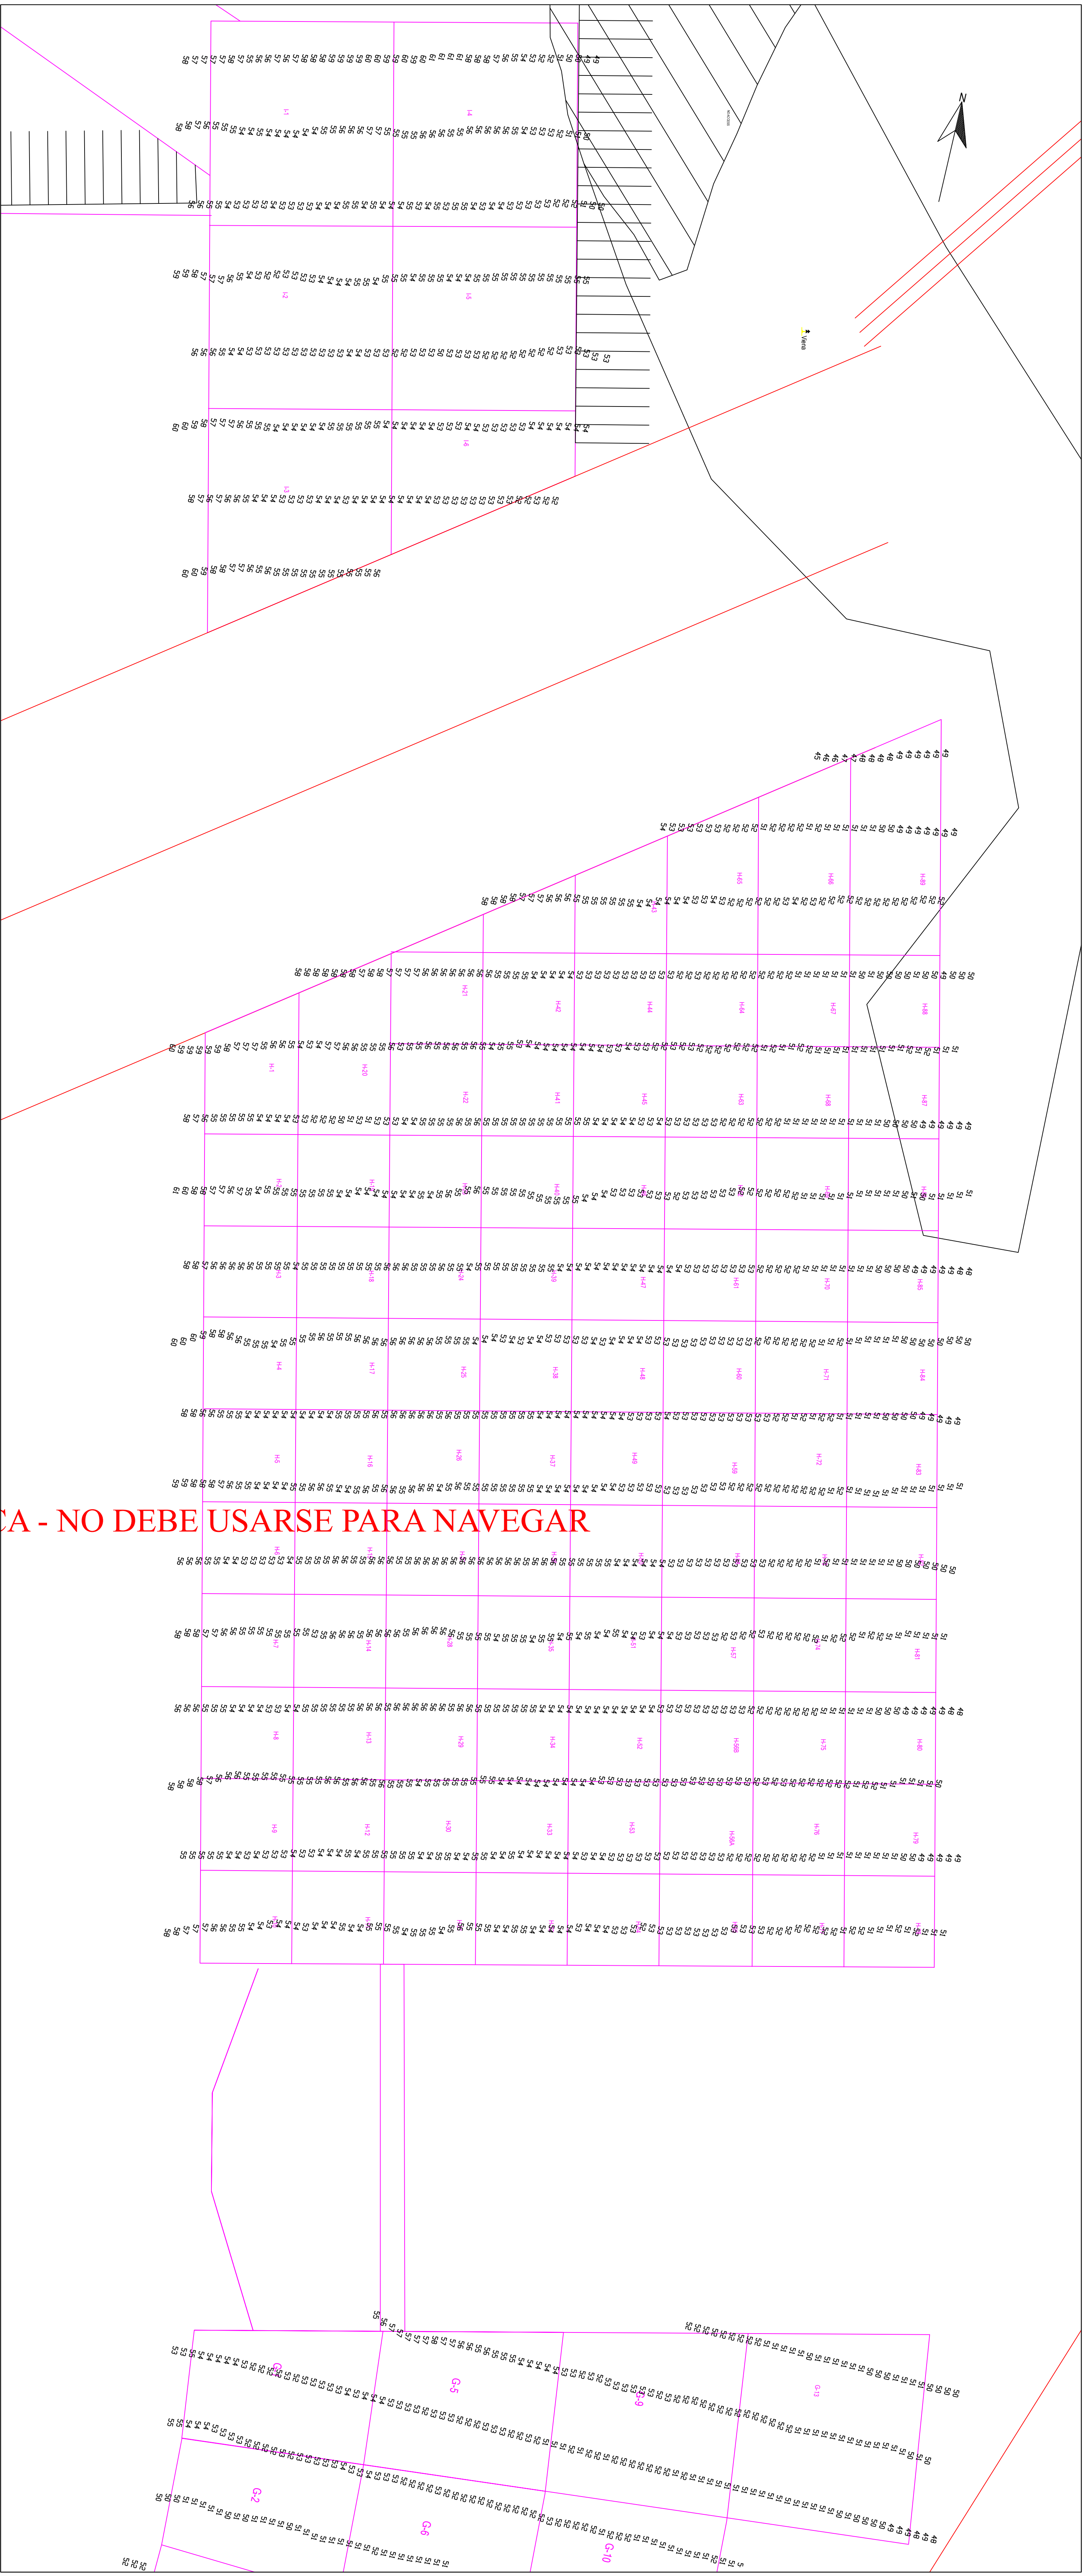

Parametros de Proyeccion

Proyeccion: UTM Zona 21 Sur

Datum: WGS 84

Unidad de grillas: metros

Control Horizontal y Vertical

Controler diferencial Simbati

Lecturas de manas obtenidas de magnetohidromanómetros instalados en Plata Madero, PRO Codoa, PRO Codoa y PRO de Camello

Señales en marcos instalados en UTM 16

Canal Martin Garcia

Contrato para la obra de dragado de profundizacion y mantenimiento de los canales del Rio de la Plata entre el km. 37 (Barra del Fraillon) y el km. 0 del Rio Uruguay

CONTENIDO:

CONTRATISTA:

C.A.R.P.

Comision Administradora del Rio de la Plata

Boskalis

Dredging International

Bentley Systems S3

Correa del Suramanto - Uruguay

Tipo de relevamiento:

Batimetria Manual Diciembre 2020

Fecha de relevado:

28/12/2020 16:00:00

Proyecciones:

WGS 84, UTM 21S

No de planeo:

888.1000.0071.MCH

16/01/2021

Interna Manual

Plata Camello

Revisado

Aprobado

Fecha

Moivo

Preparado

Revisado

Aprobado