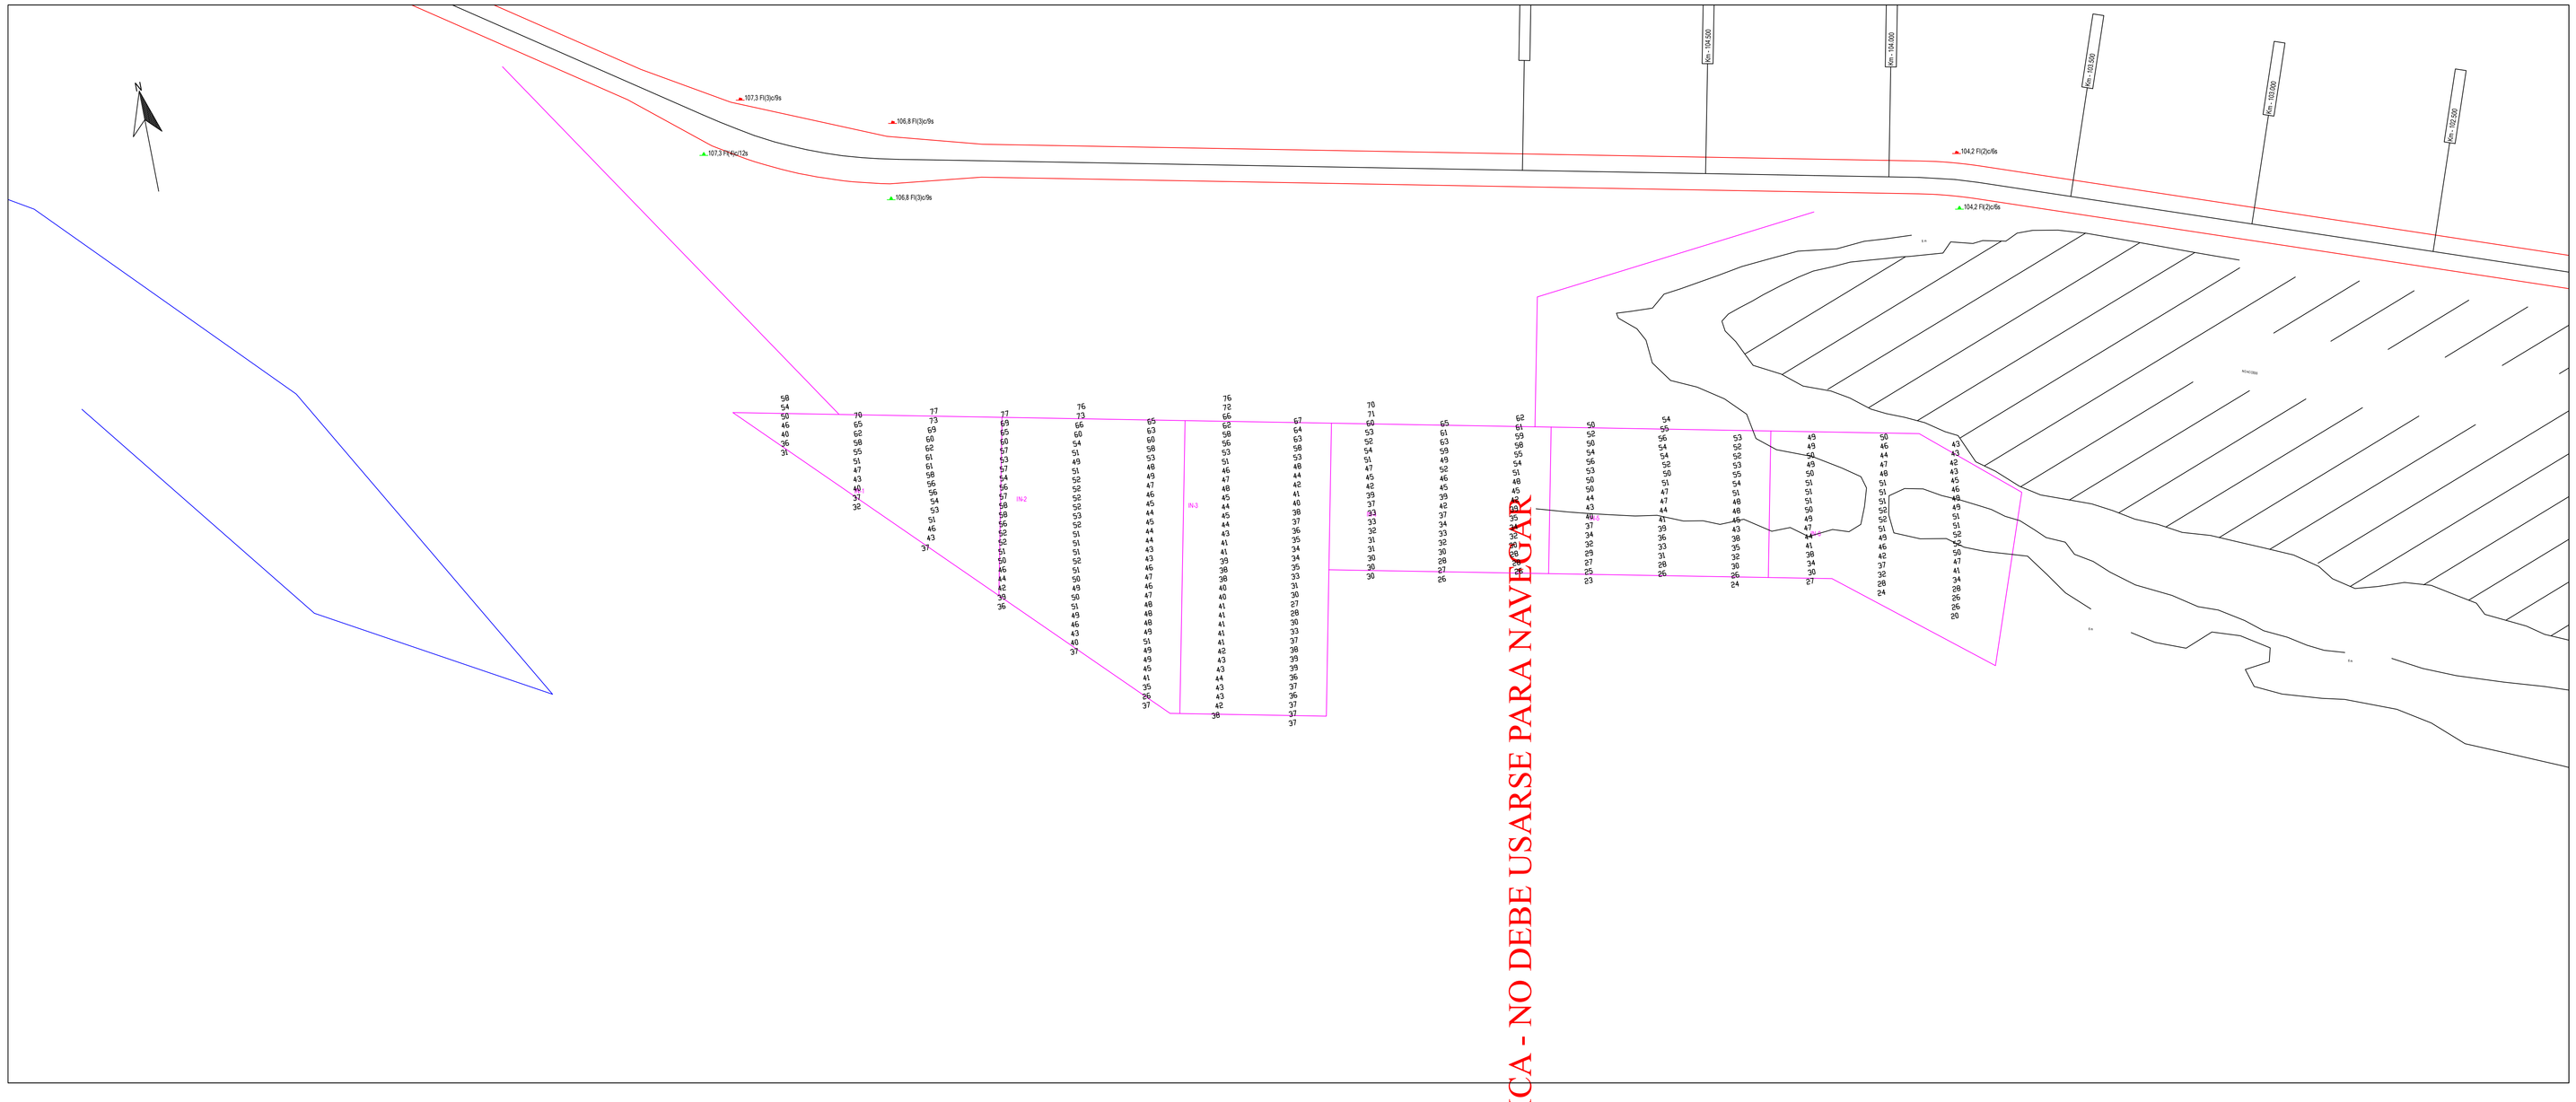

ESTE PLANO NO ES UNA CARTA NÁUTICA - NO DEBE USARSE PARA NAVEGAR

Parametros de Proyeccion

Projeccion: UTM Zona 21 Sur
Datum: WGS '84
Unidad de grilla: metros

Control Horizontal y Vertical

Correcion diferencial Satelital

Lecturas de mareas obtenidas de mareografos/transmisores instalados en
Pilote Norden, Pto Colonia, Pto Conchillas y Pto de Carmelo
Sondajes en metros reducidos al L.I.M.B.

Escala 1: 7500

0 200 400 600 m

Canal Martin Garcia

Contrato para la obra de dragado de profundizacion y mantenimiento de los canales del Rio de la Plata entre el km. 37 (Barra del Farallon) y el km. 0 del Rio Uruguay

COMITENTE:

C.A.R.P.

Comisión Administradora del Río de la Plata

CONTRATISTA:

Consorcio Boskalis - Dredging International

Boskalis Dredging International

Benjamin Marron 193
Colonia del Sacramento - Uruguay

Tipo de relevamiento: Batimetria Mensual Diciembre 2020

Fecha de relevado: 28/12/2020 to 09/01/2021

Nro de plano: 858-10049_0378_MON

Progresivas: Areas de Descargas Infierno y Dorado

Fecha	Motivo	Preparado	Revisado	Aprobado
11/01/2021	Informe Mensual	Pablo Carrasco		Alberto Palomar