

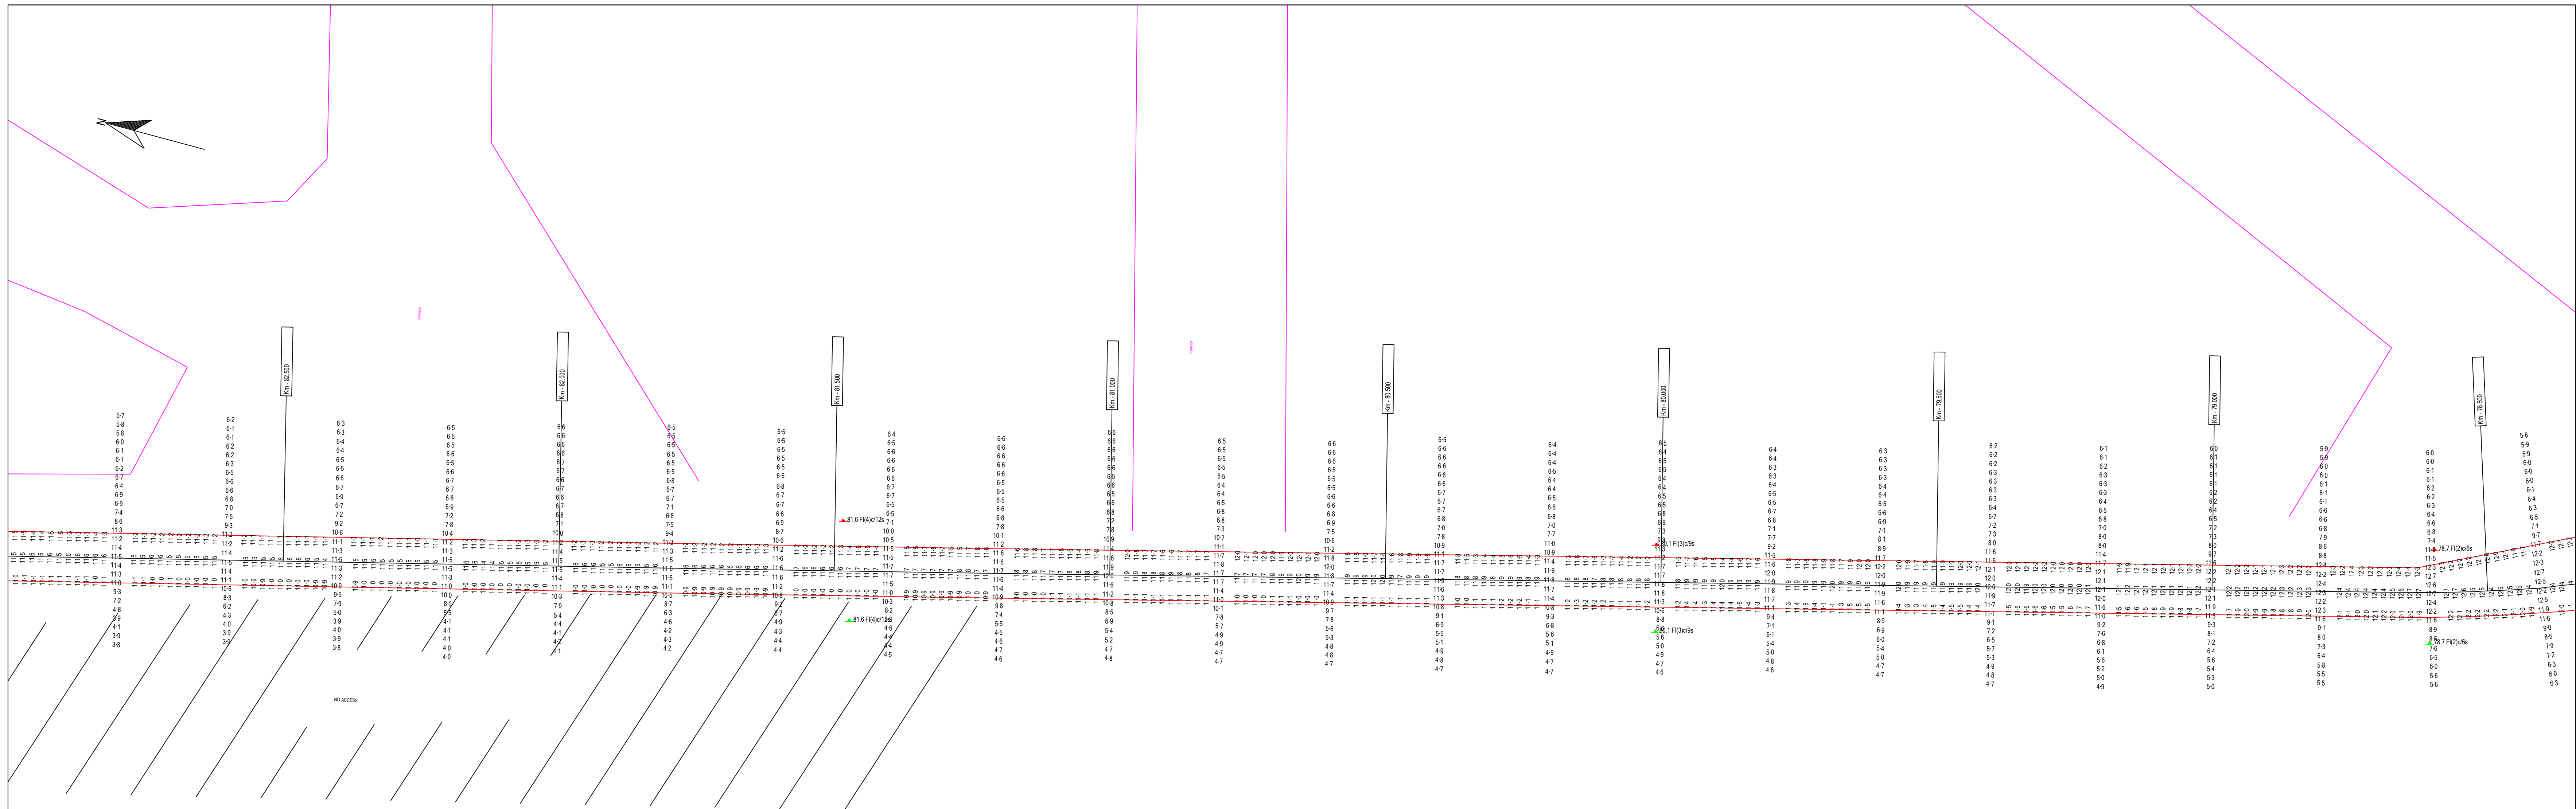


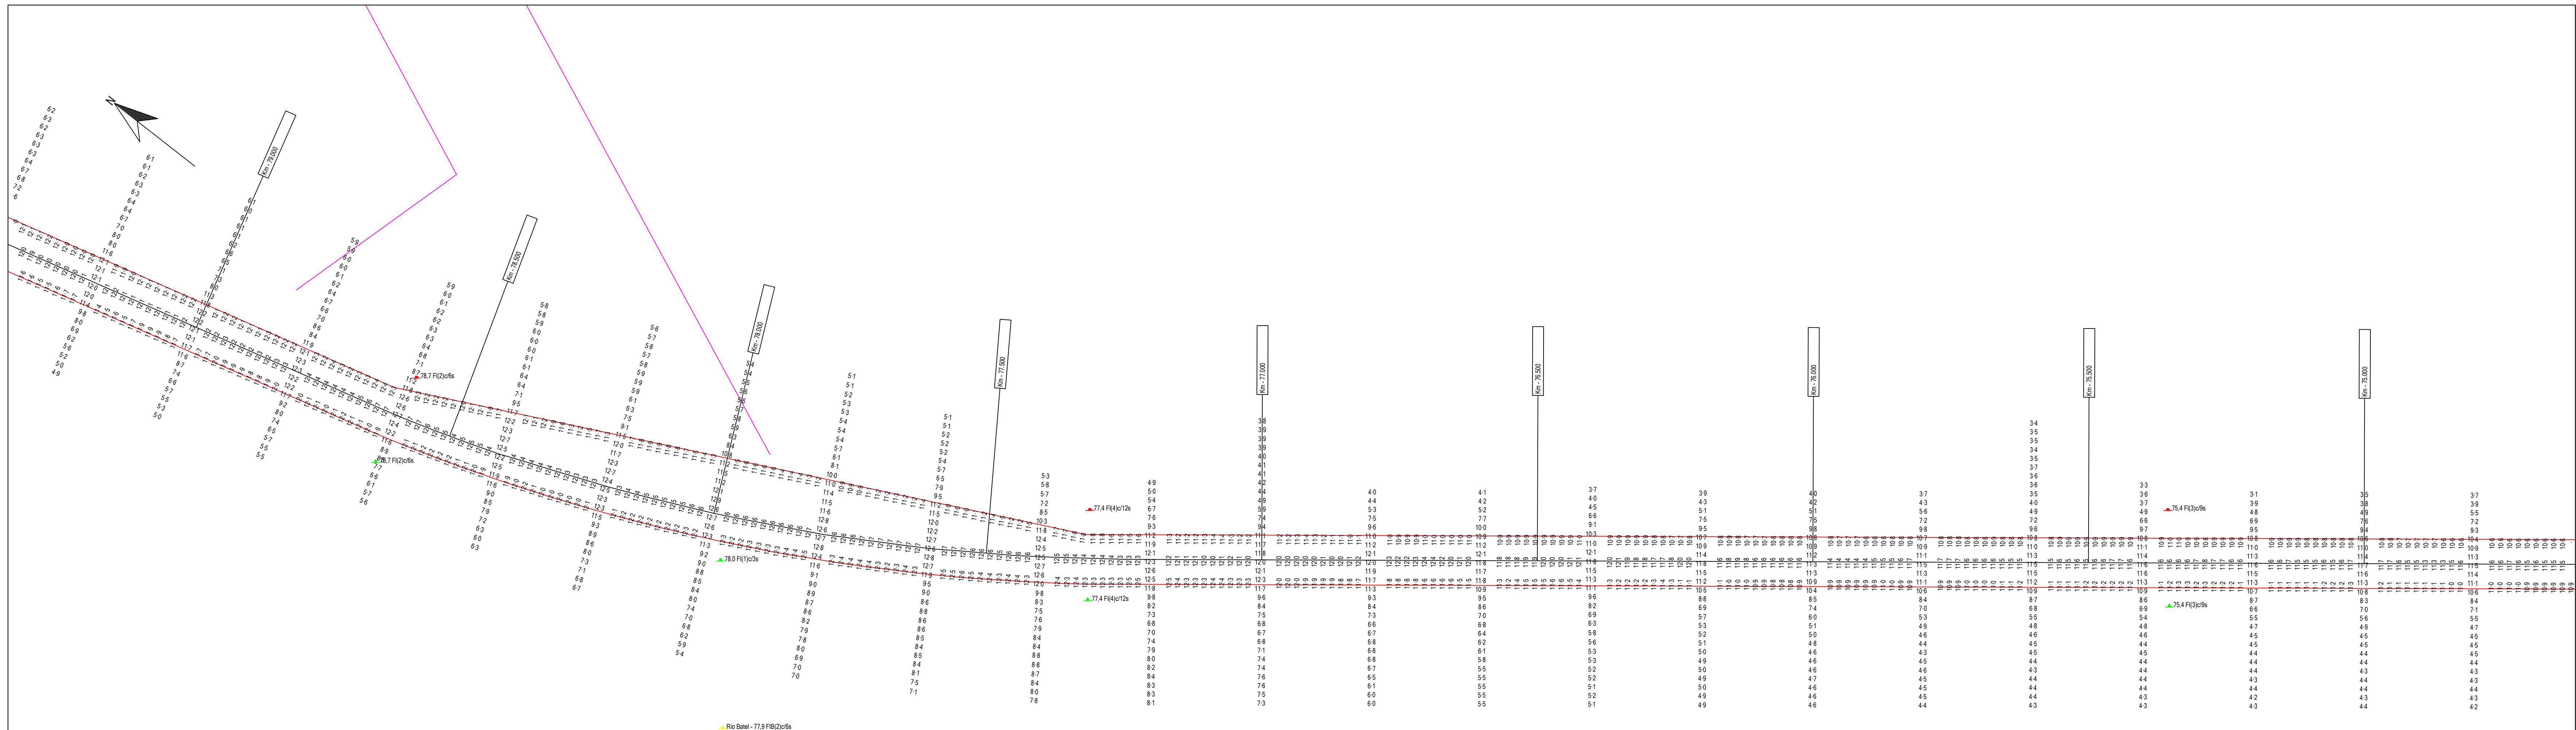

ESTE PLANO NO ES UNA CARTA NÁUTICA - NO DEBE USARSE PARA NAVEGAR

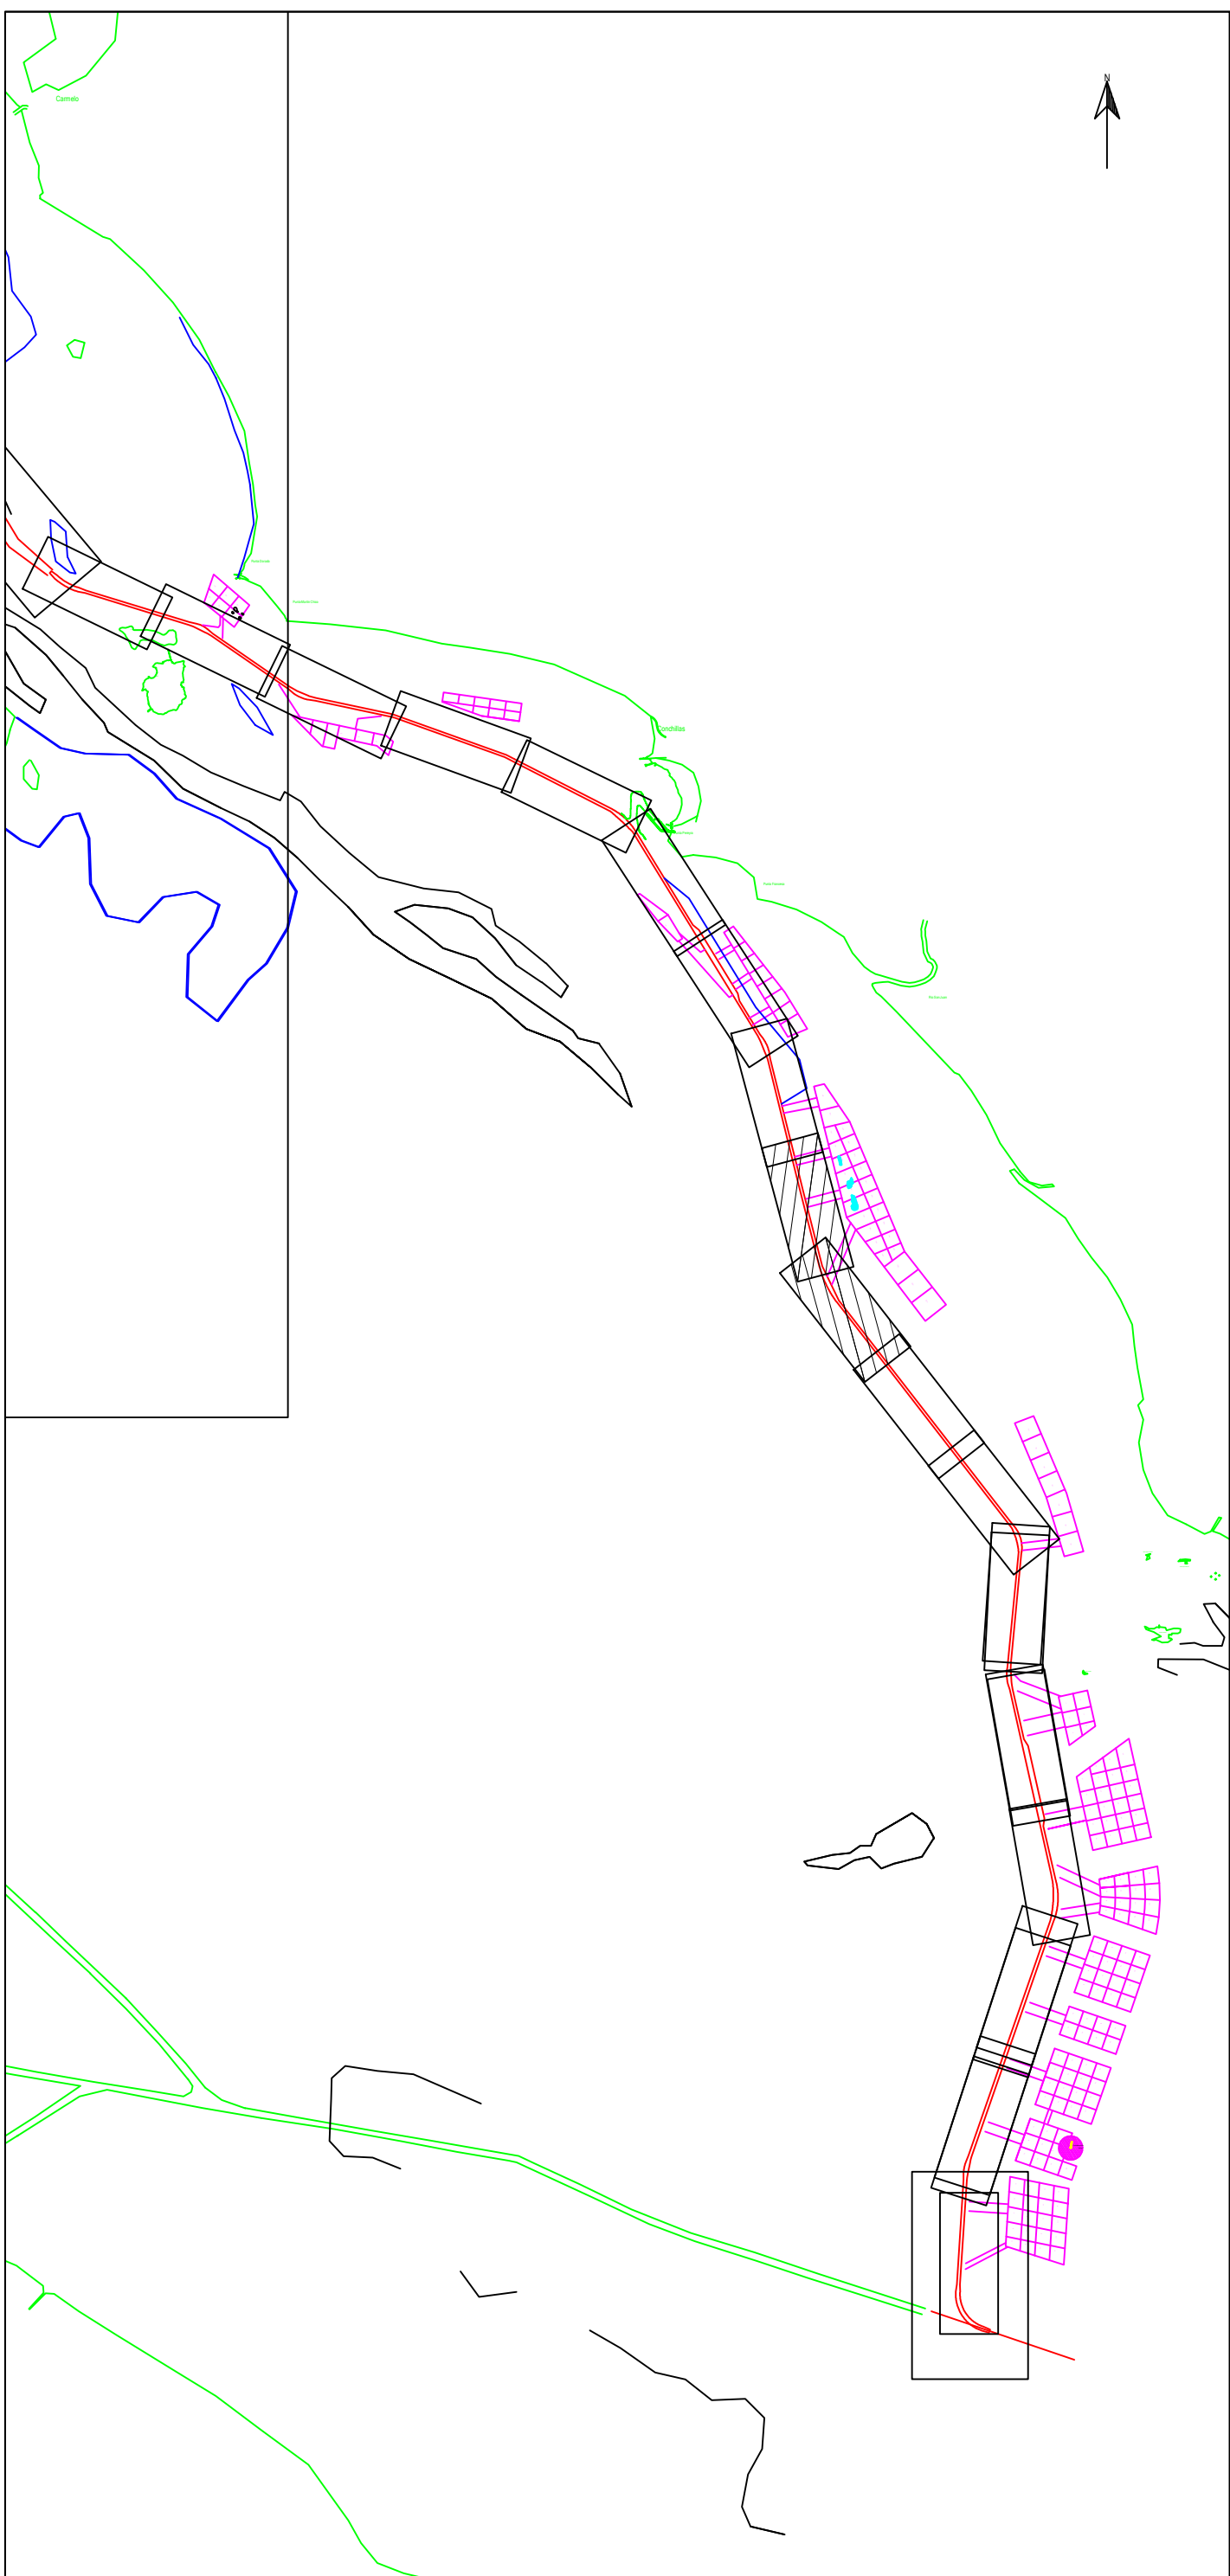

Parametros de Proyeccion

Proyeccion: UTM Zona 21 Sur
Datum: WGS '84
Unidad de grilla: metros

Control Horizontal y Vertical

Correccion diferencial Satelital

Lecturas de mareas obtenidas de mareografos/transmisores instalados en
Ptole Norte, Pto. Colonia, Pto. Conchillas y Pto. de Carmelo
Sondajes en metros reducidos al L.M.B.

Escala 1: 5000



Canal Martin Garcia

Contrato para la obra de dragado de profundizacion y
mantenimiento de los canales del Rio de la Plata entre el km.
37 (Barra del Farallon) y el km. 0 del Rio Uruguay

COMITENTE:

C.A.R.P.

Comision Administradora del Rio de la Plata

CONTRATISTA:

Consorcio Boskalis - Dredging International



Benjamin Martin 193
Colonias del Sacramento - Uruguay

Tipo de relevamiento: Batimetria Mensual Enero 2021

Fecha de relevamiento: 25/01/2021 al 08/02/2021

Nro de plano: 858-10048_0388_MON

Progresivas: Km 74.8 a 83.0

09/02/2021	Informe Mensual	Pablo Carrasco	Alberto Palomar	
Fecha	Motivo	Preparado	Revisado	Aprobado