
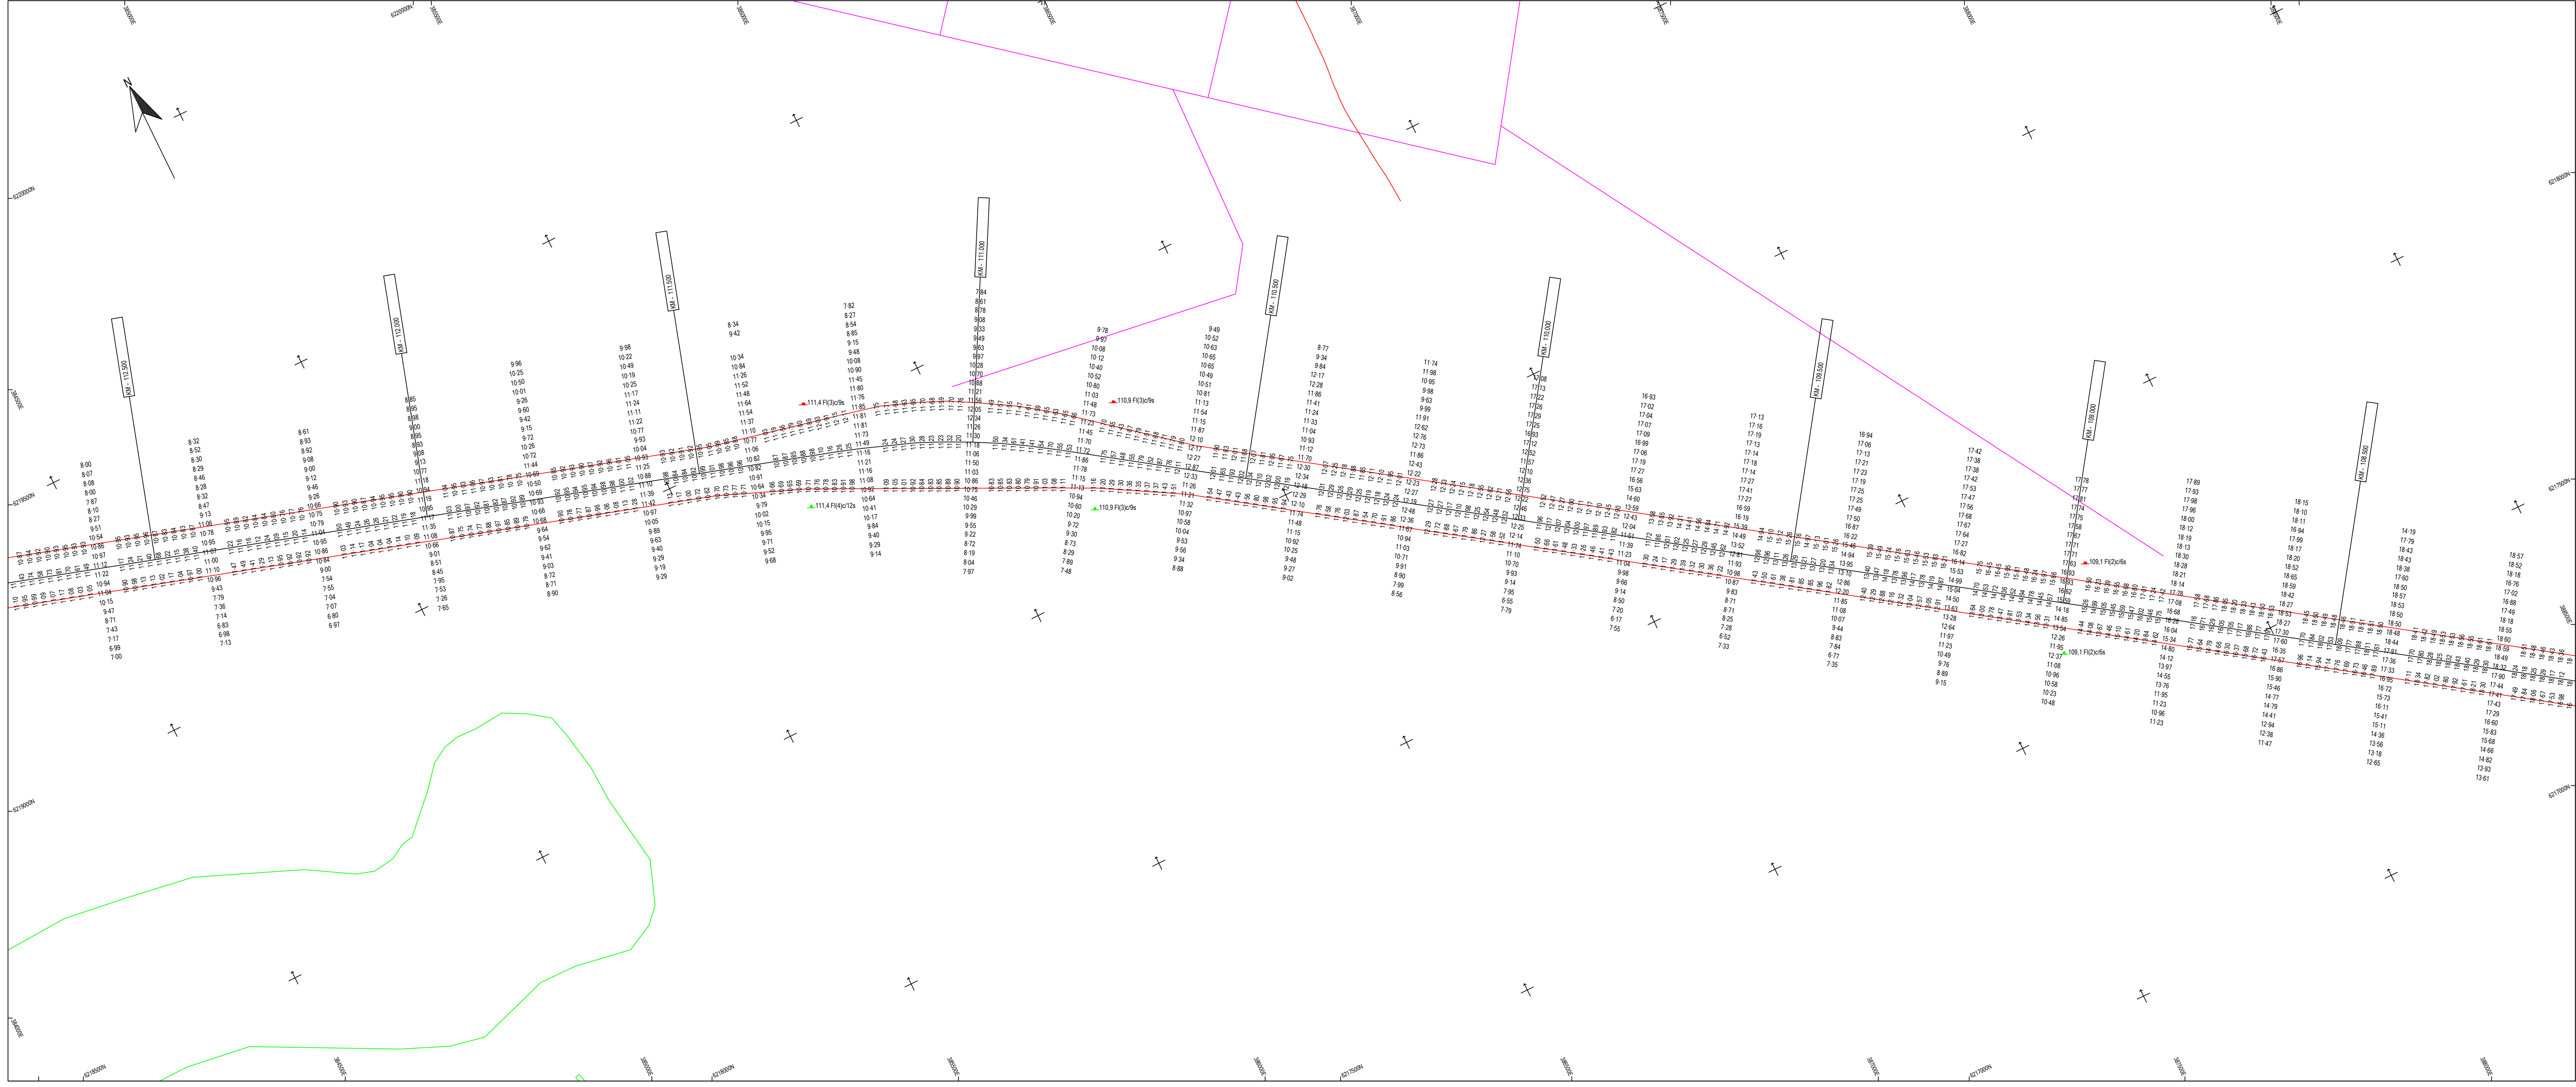
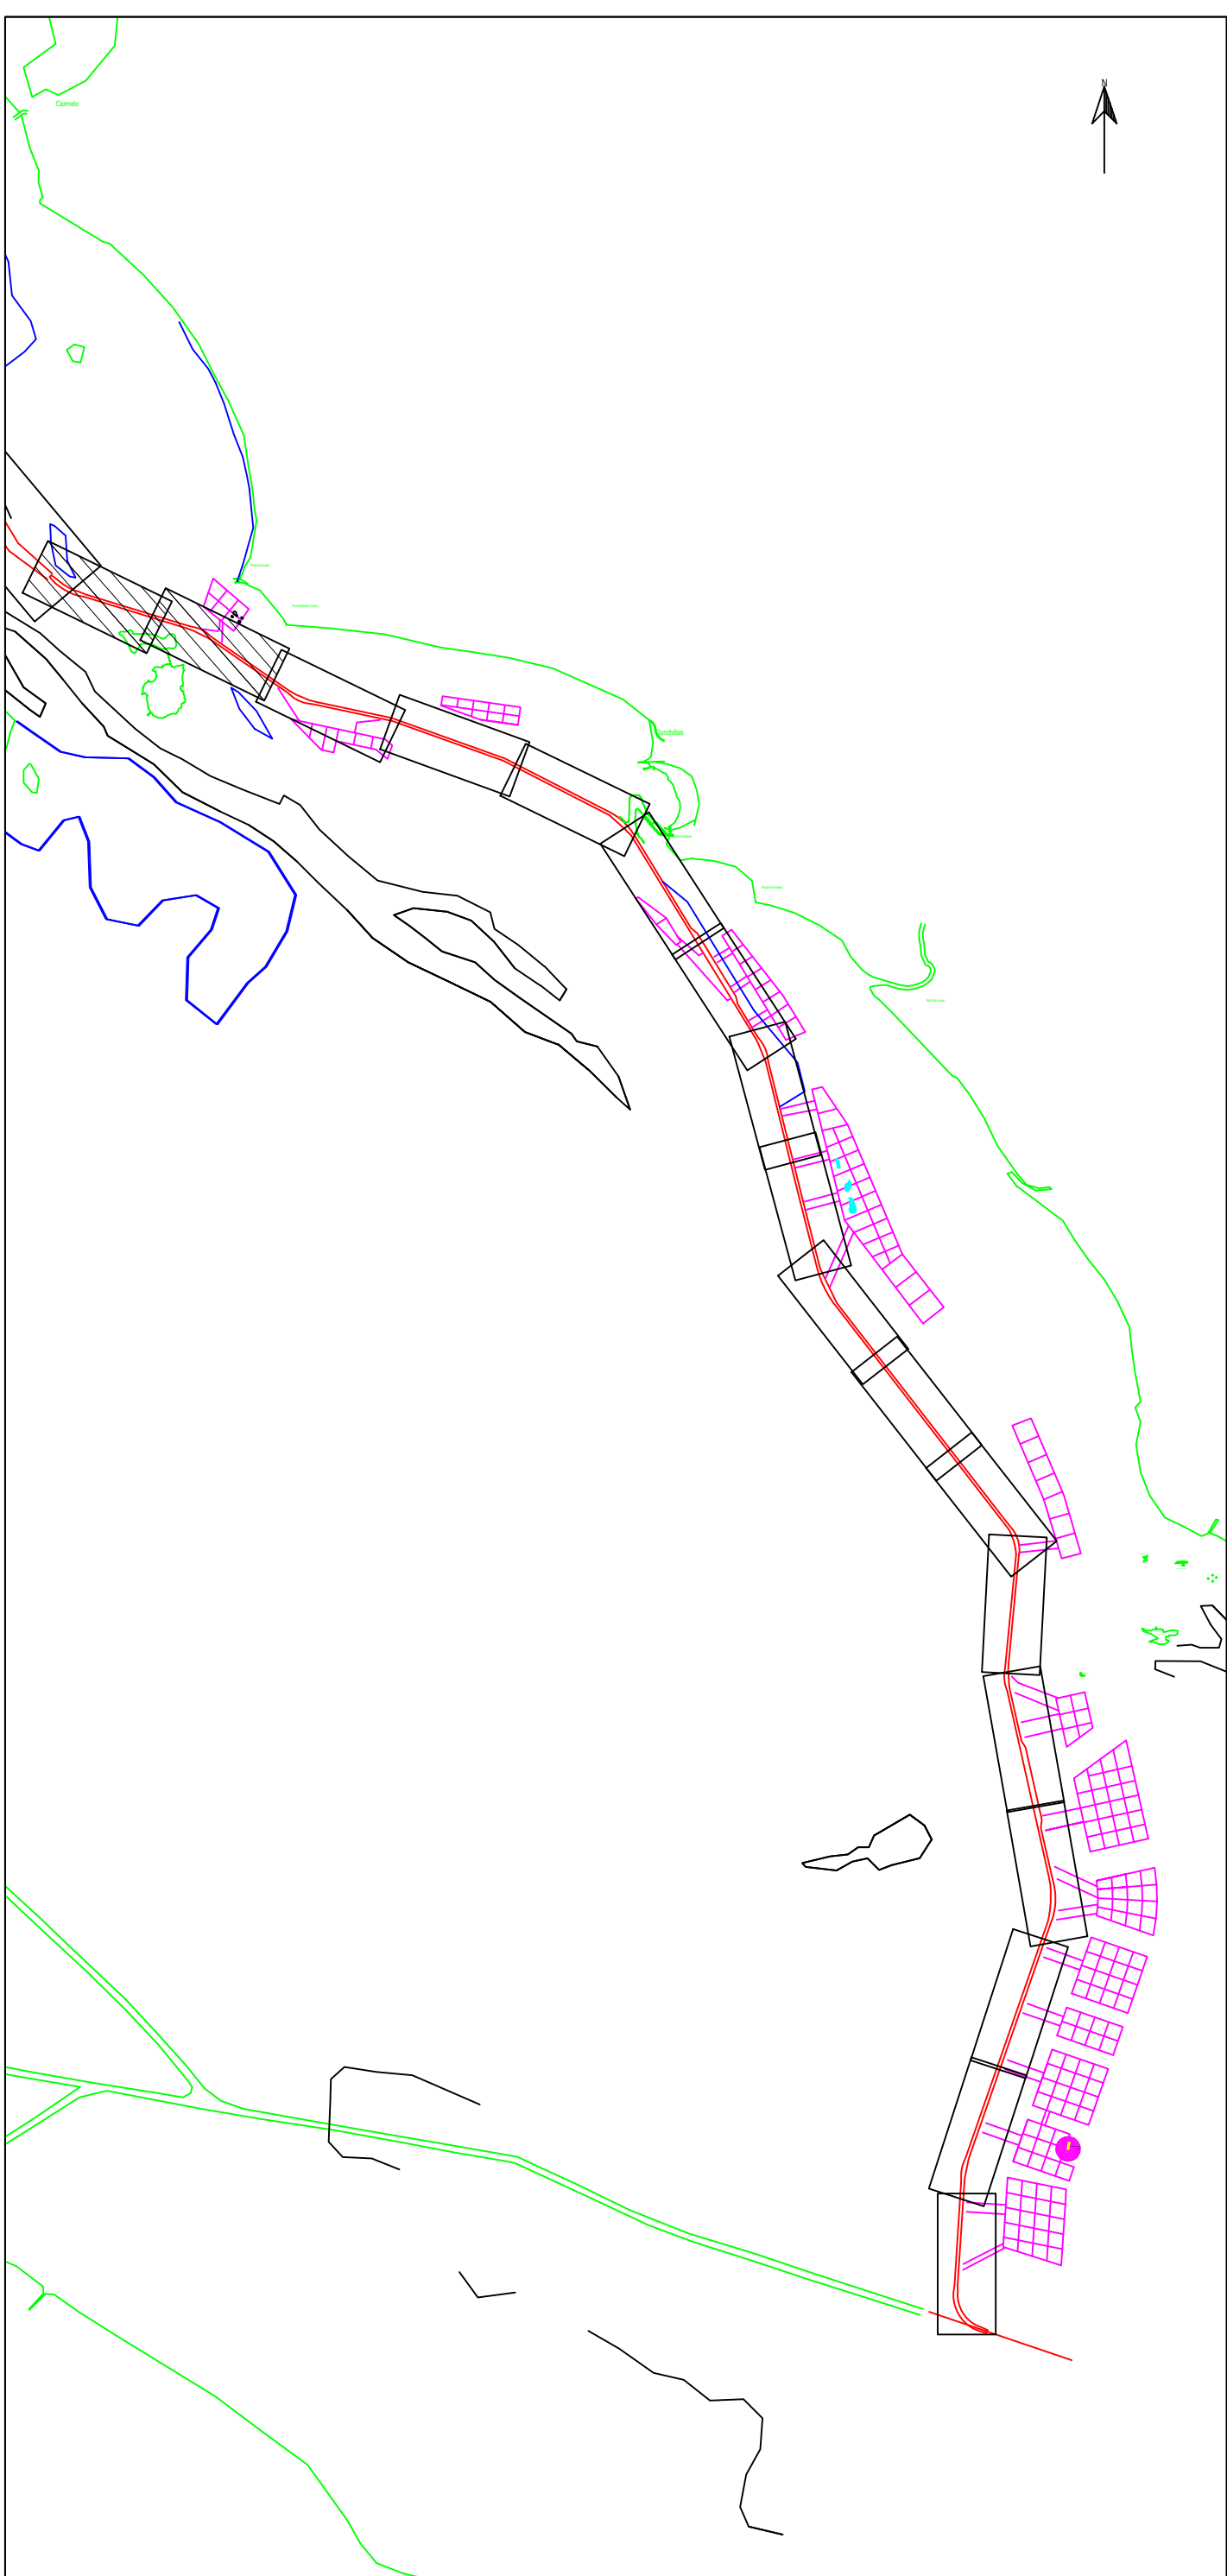


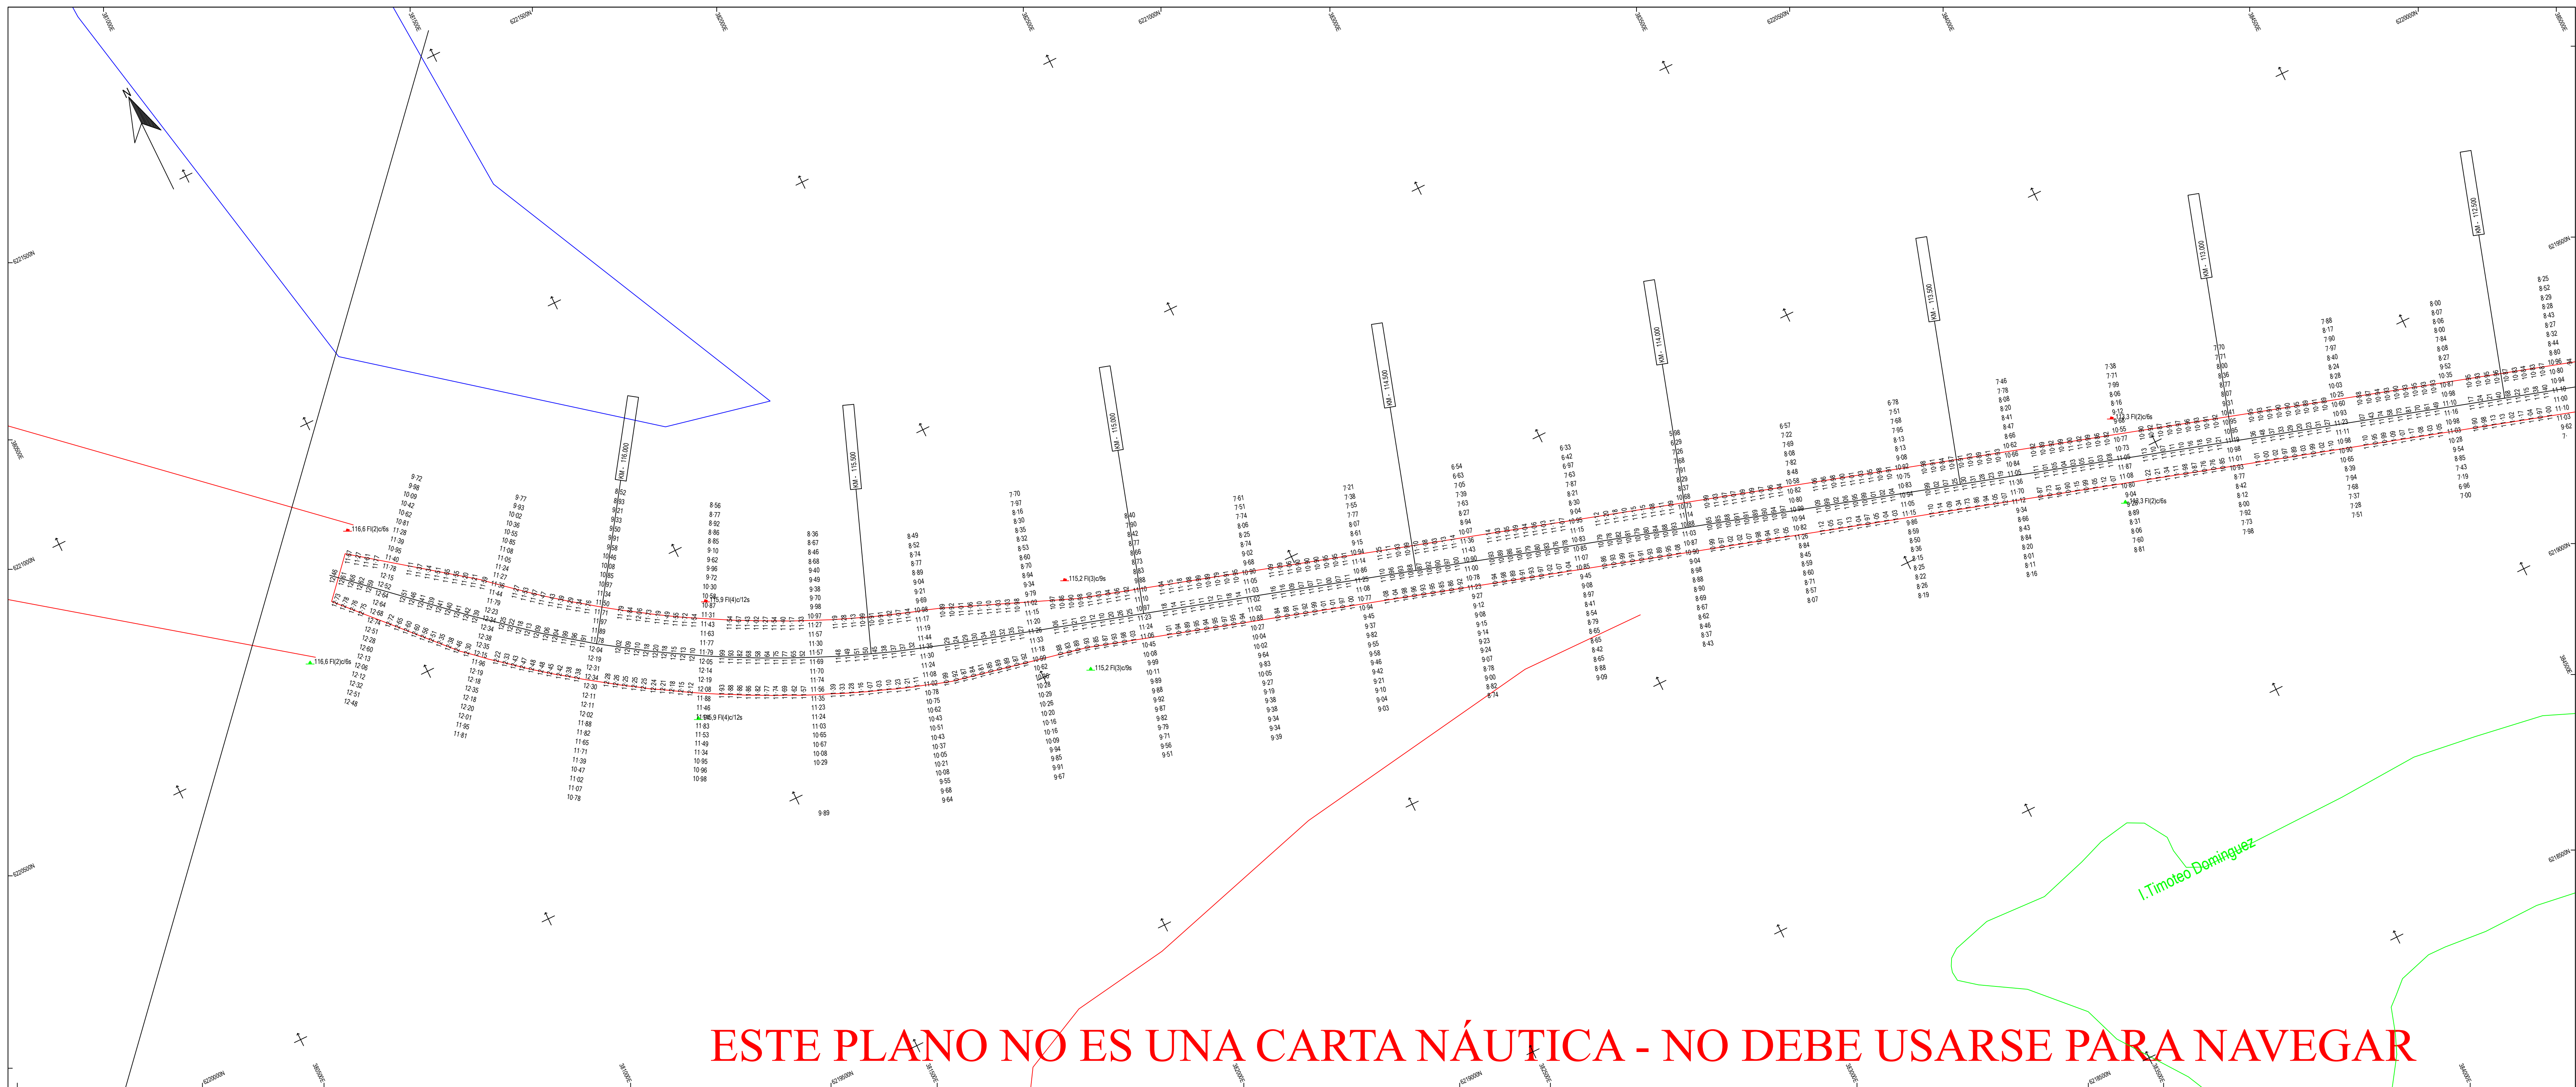

Parametros de Proyeccion

Proyeccion: UTM Zona 21 Sur
Datum: WGS '84
Unidad de grilla: metros

Control Horizontal y Vertical

Correccion diferencial Satelital

Lecturas de mareas obtenidas de mareografos/transmisores instalados en
Pto de Norden, Pto Colonia, Pto Conchillas y Pto de Carmelo
Sonajes en metros reducidos al L.M.B.

Escala 1: 5000

Canal Martin Garcia

Contrato para la obra de dragado de profundizacion y mantenimiento de los canales del Rio de la Plata entre el km. 37 (Barra del Farallon) y el km. 0 del Rio Uruguay

COMITENTE:	CONTRATISTA:
C.A.R.P. Comisión Administradora del Rio de la Plata	Consorcio Boskalis - Dredging International Boskalis Dredging International Benjamin Marton 193 Colonia del Sacramento - Uruguay

Tipo de relevamiento: Batimetria Mensual Enero 2021

Fecha de relevado: 25/01/2021 al 08/02/2021 Nro de plano: 858-10049_0302_MON

Progresivas: Km 108.2 a 116.6

09/02/2021	Informe Mensual	Pablo Carrasco		Alberto Palomar
Fecha	Motivo	Preparado	Revisado	Aprobado