

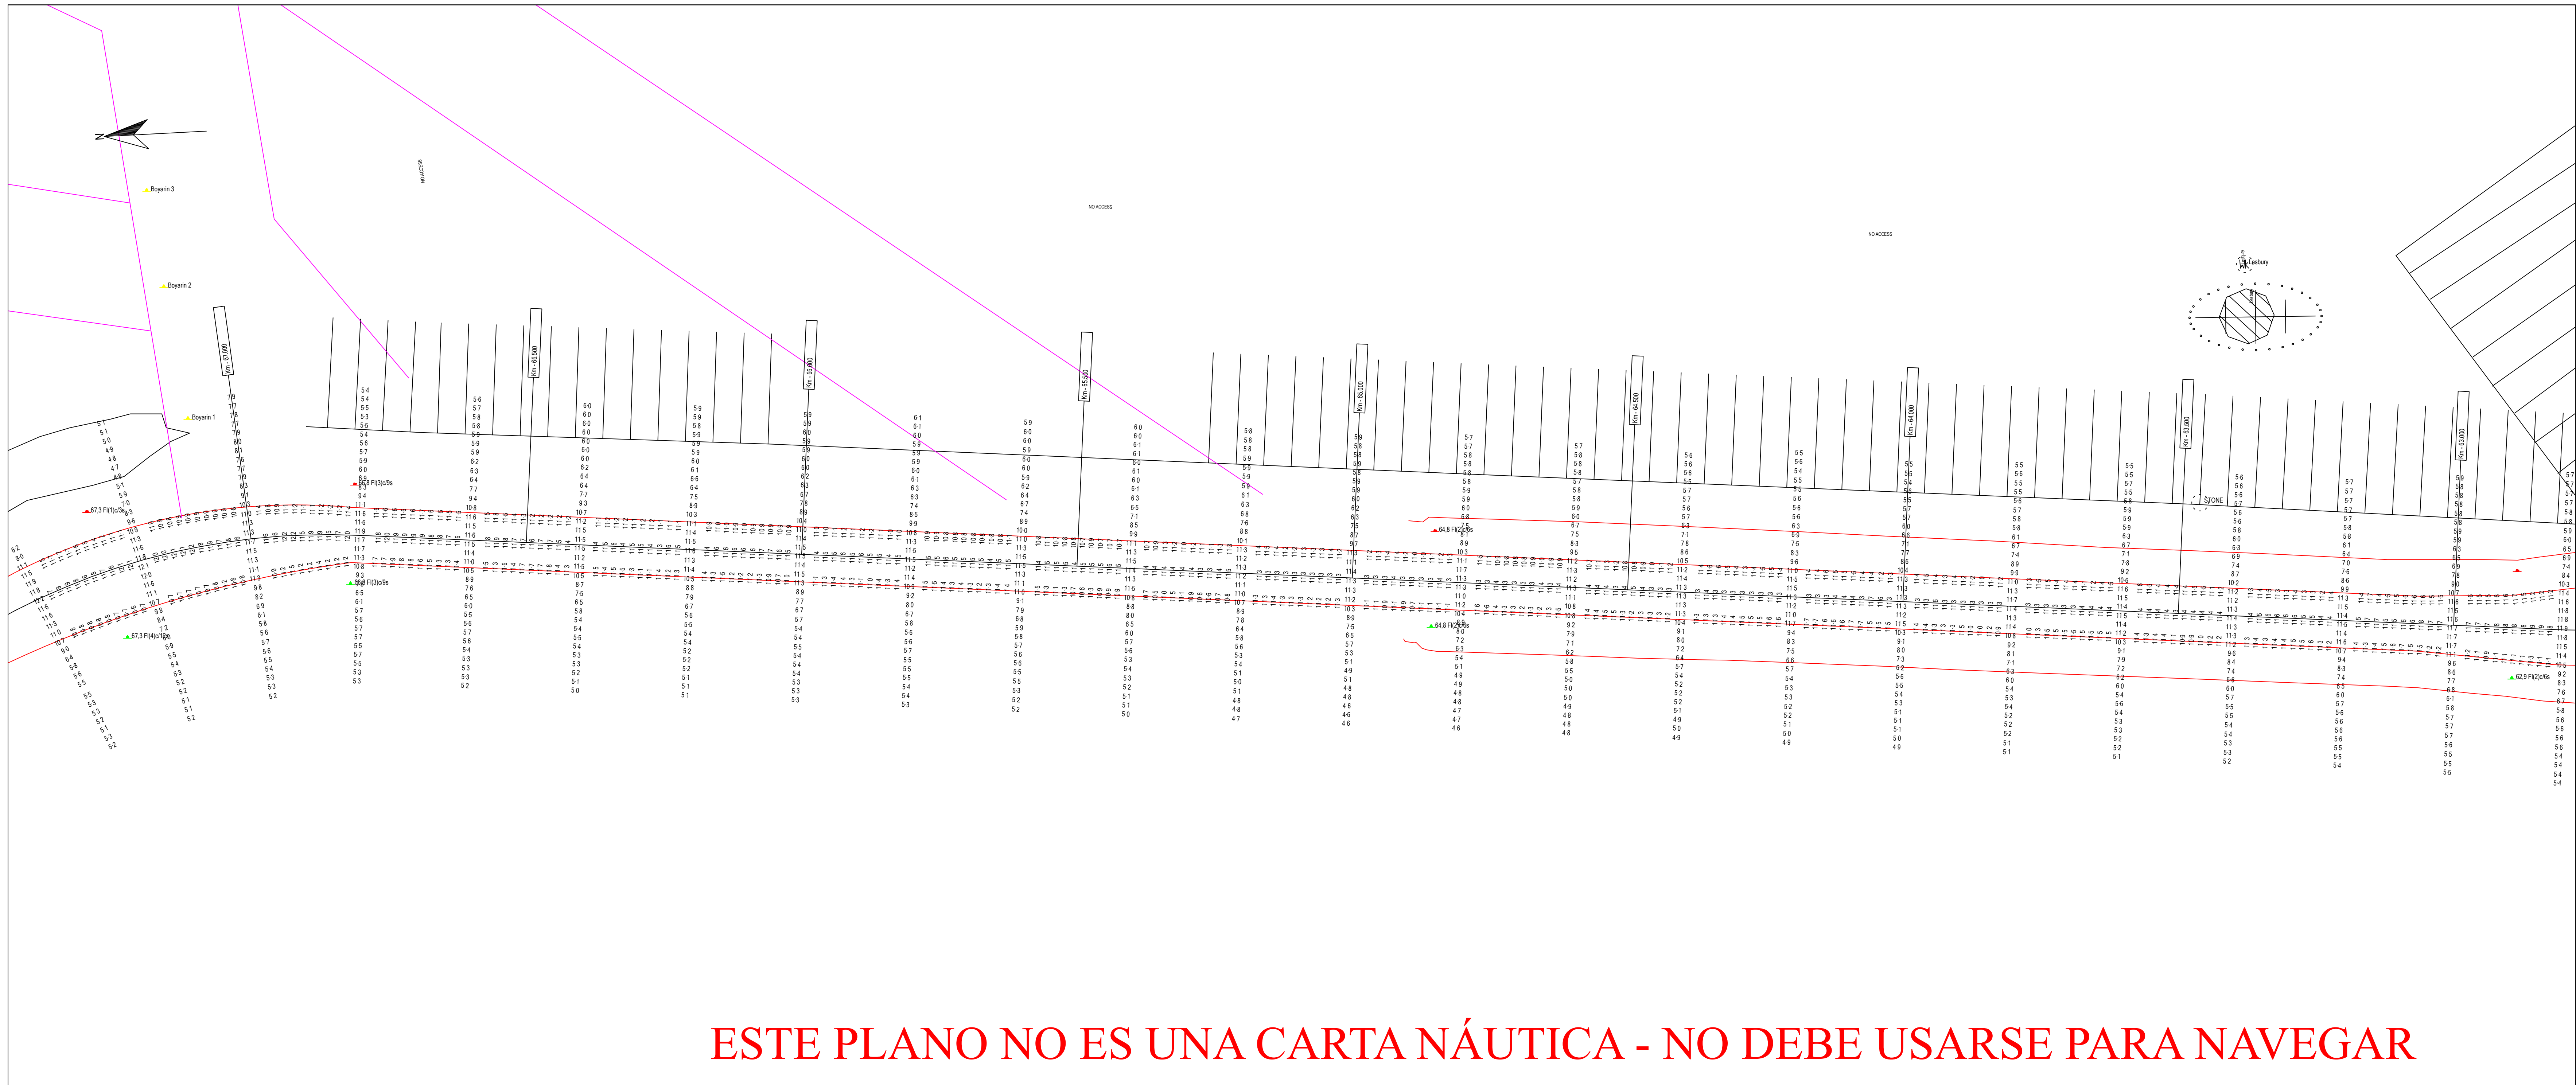


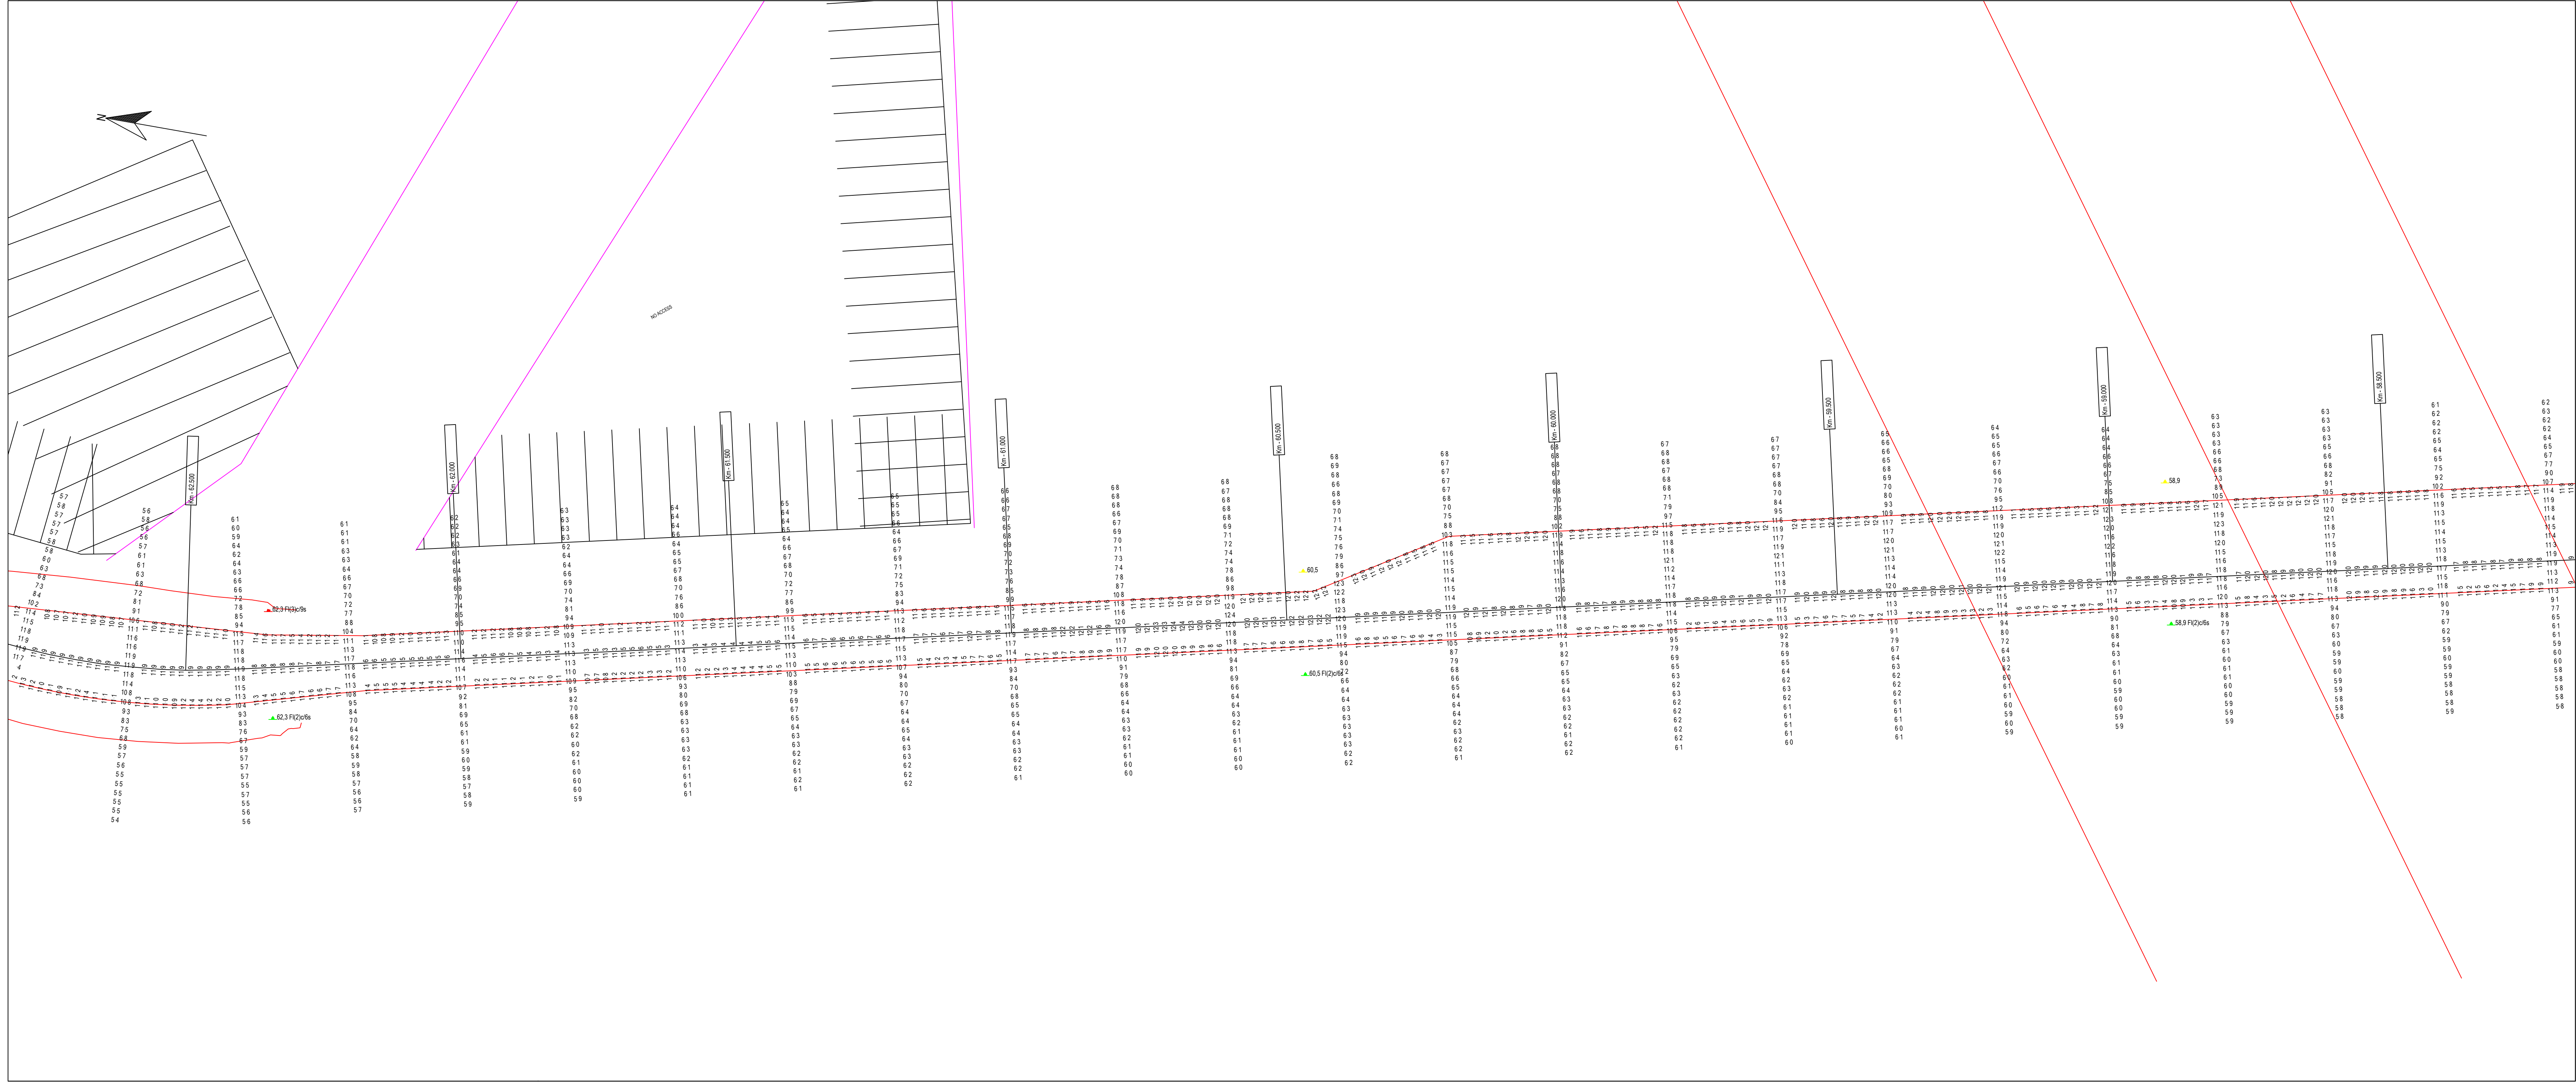

ESTE PLANO NO ES UNA CARTA NÁUTICA - NO DEBE USARSE PARA NAVEGAR

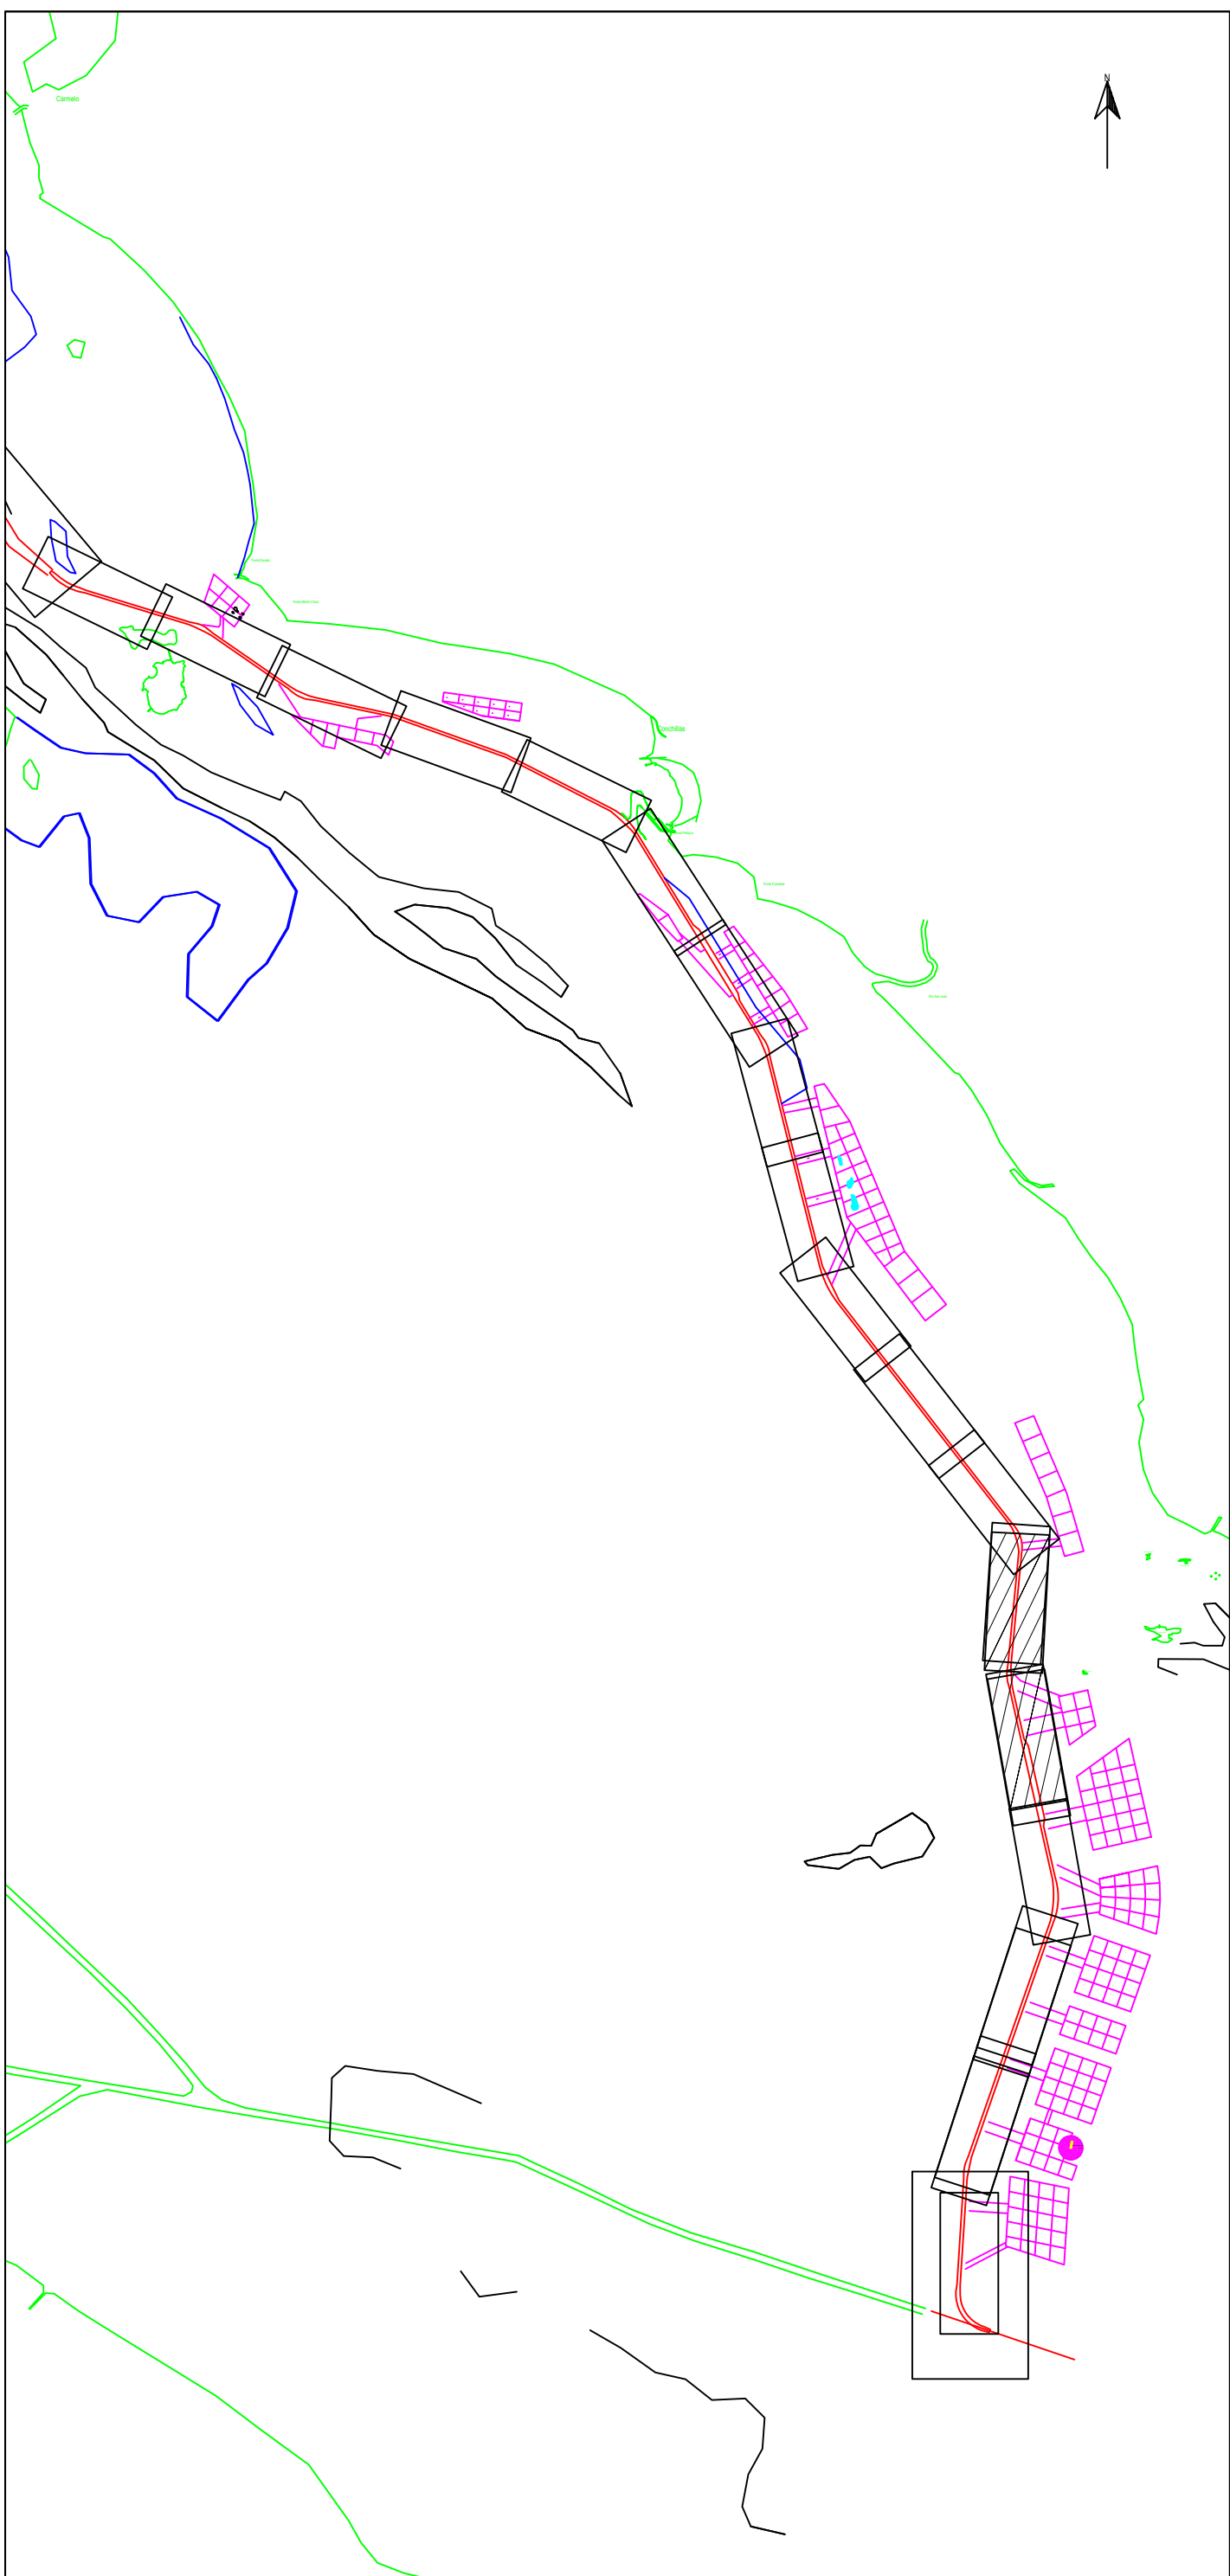

Parametros de Proyeccion

Proyeccion: UTM Zona 21 Sur  
Datum: WGS '84  
Unidad de grilla: metros

Control Horizontal y Vertical

Correccion diferencial Satelital

Lecturas de mareas obtenidas de mareografos/transmisores instalados en Ptole Norden, Pto Colonia, Pto Conchillas y Pto de Carmelo  
Sondeos en metros reducidos al L.M.B.

Escala 1: 5000

### Canal Martin Garcia

Contrato para la obra de dragado de profundizacion y mantenimiento de los canales del Rio de la Plata entre el km. 37 (Barra del Farallon) y el km. 0 del Rio Uruguay

COMITENTE:

**C.A.R.P.**  
Comision Administradora del Rio de la Plata

CONTRATISTA:

**Consortio Boskalis - Dredging International**  
   
Benjamin Martin 193  
Colonia del Sacramento - Uruguay

Tipo de relevamiento: Batimetria Mensual Febrero 2021

Fecha de relevado: 25/02/2021 al 27/02/2021 Nro de plano: 858-10949\_0285\_MON

Progresivas: Km 58.2 a 67.4

|            |                 |                 |                |          |
|------------|-----------------|-----------------|----------------|----------|
|            |                 |                 |                |          |
|            |                 |                 |                |          |
|            |                 |                 |                |          |
| 03/03/2021 | Informe Mensual | Jose Luis Ortiz | Alberto Pastor |          |
| Fecha      | Motivo          | Preparado       | Revisado       | Aprobado |