
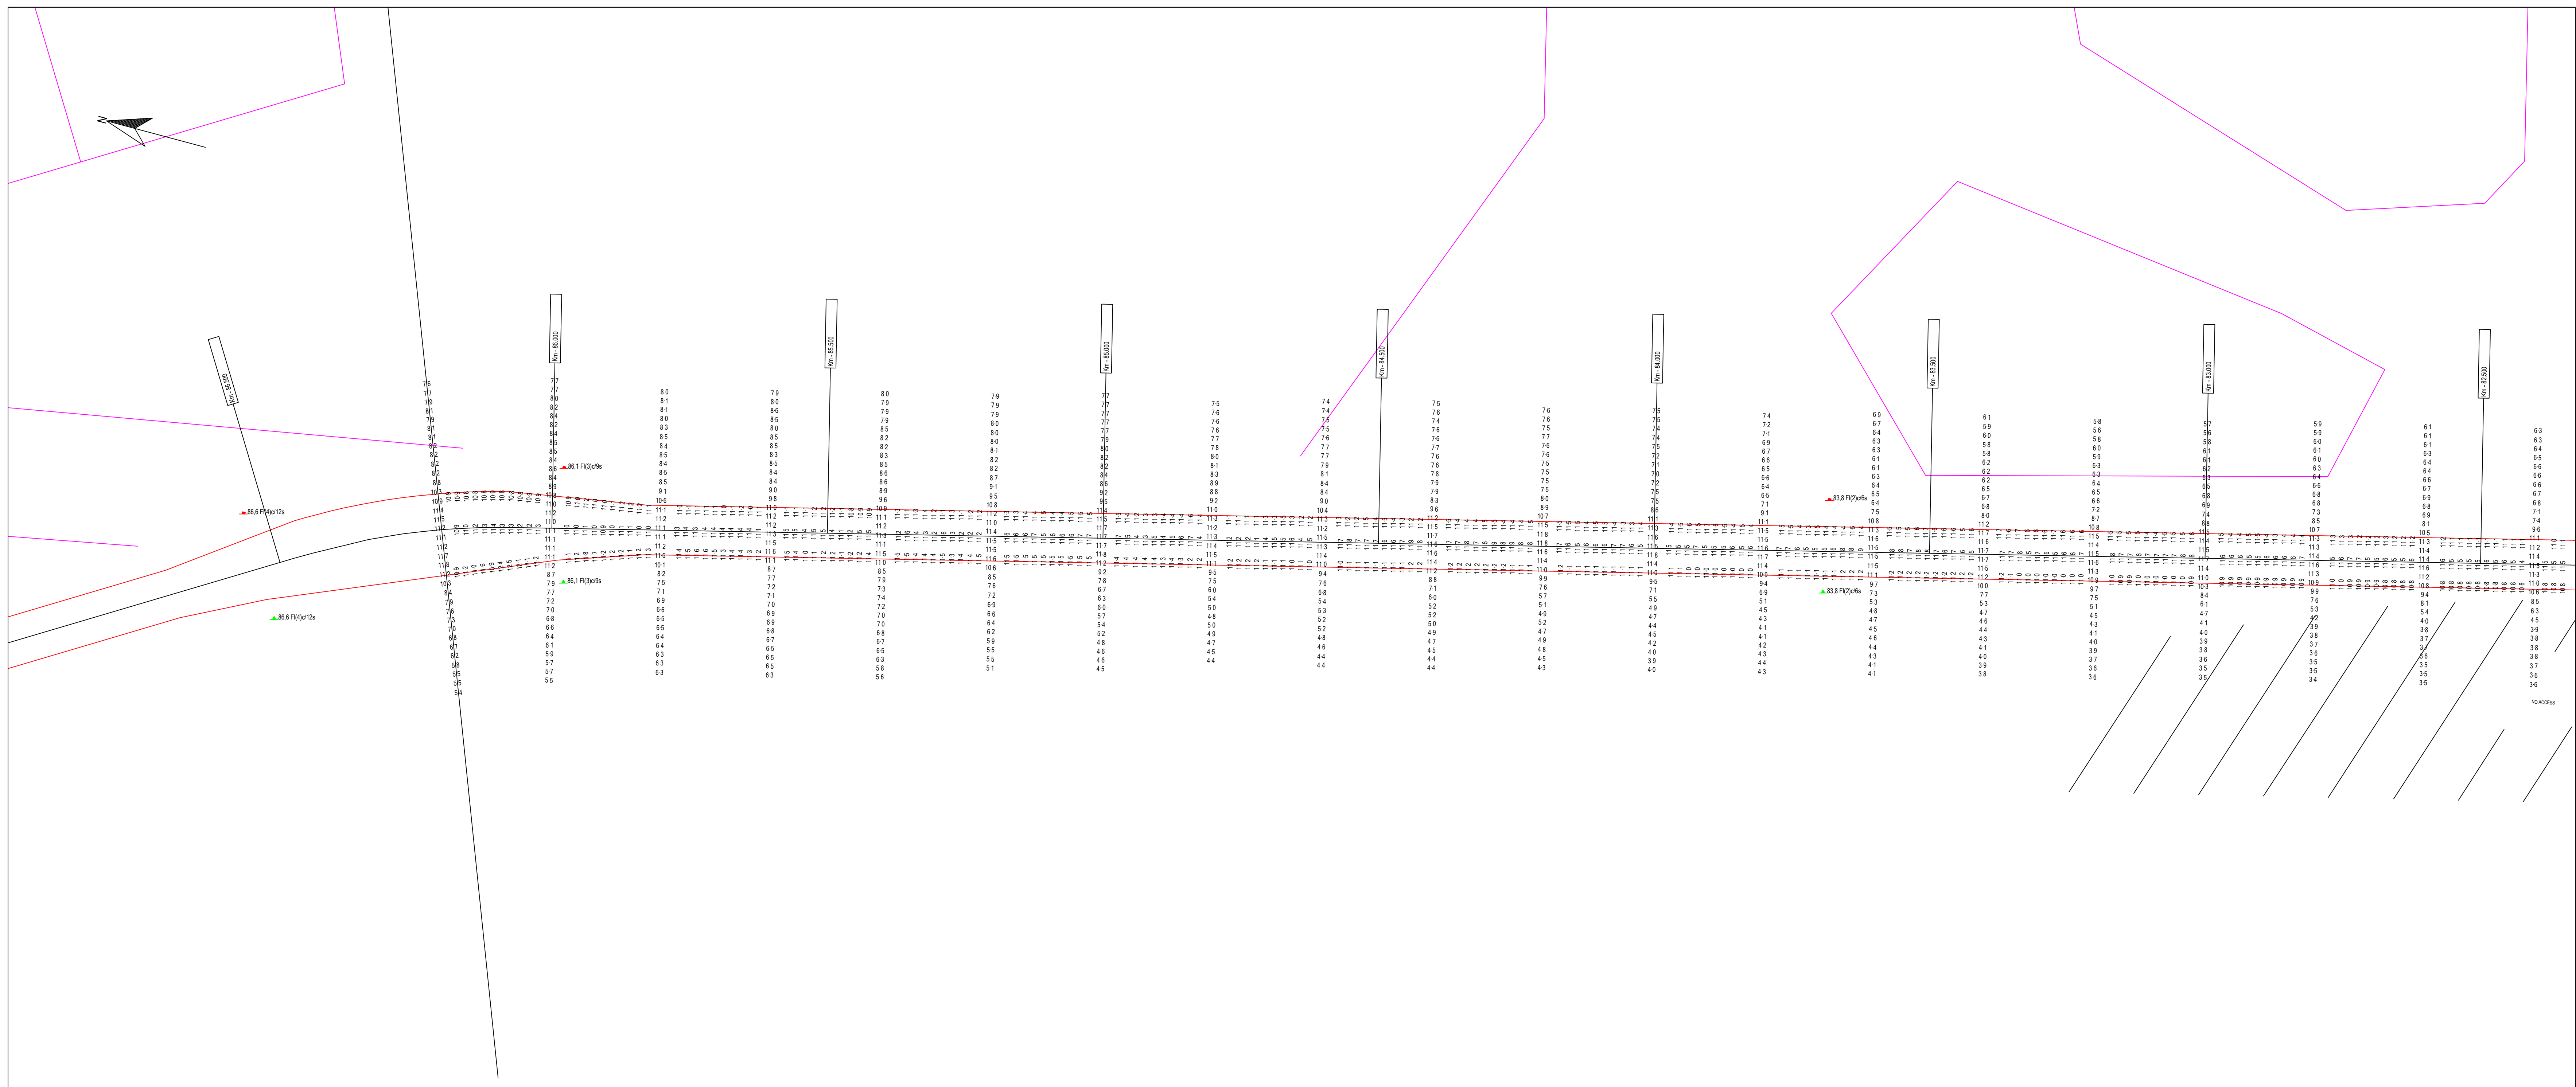
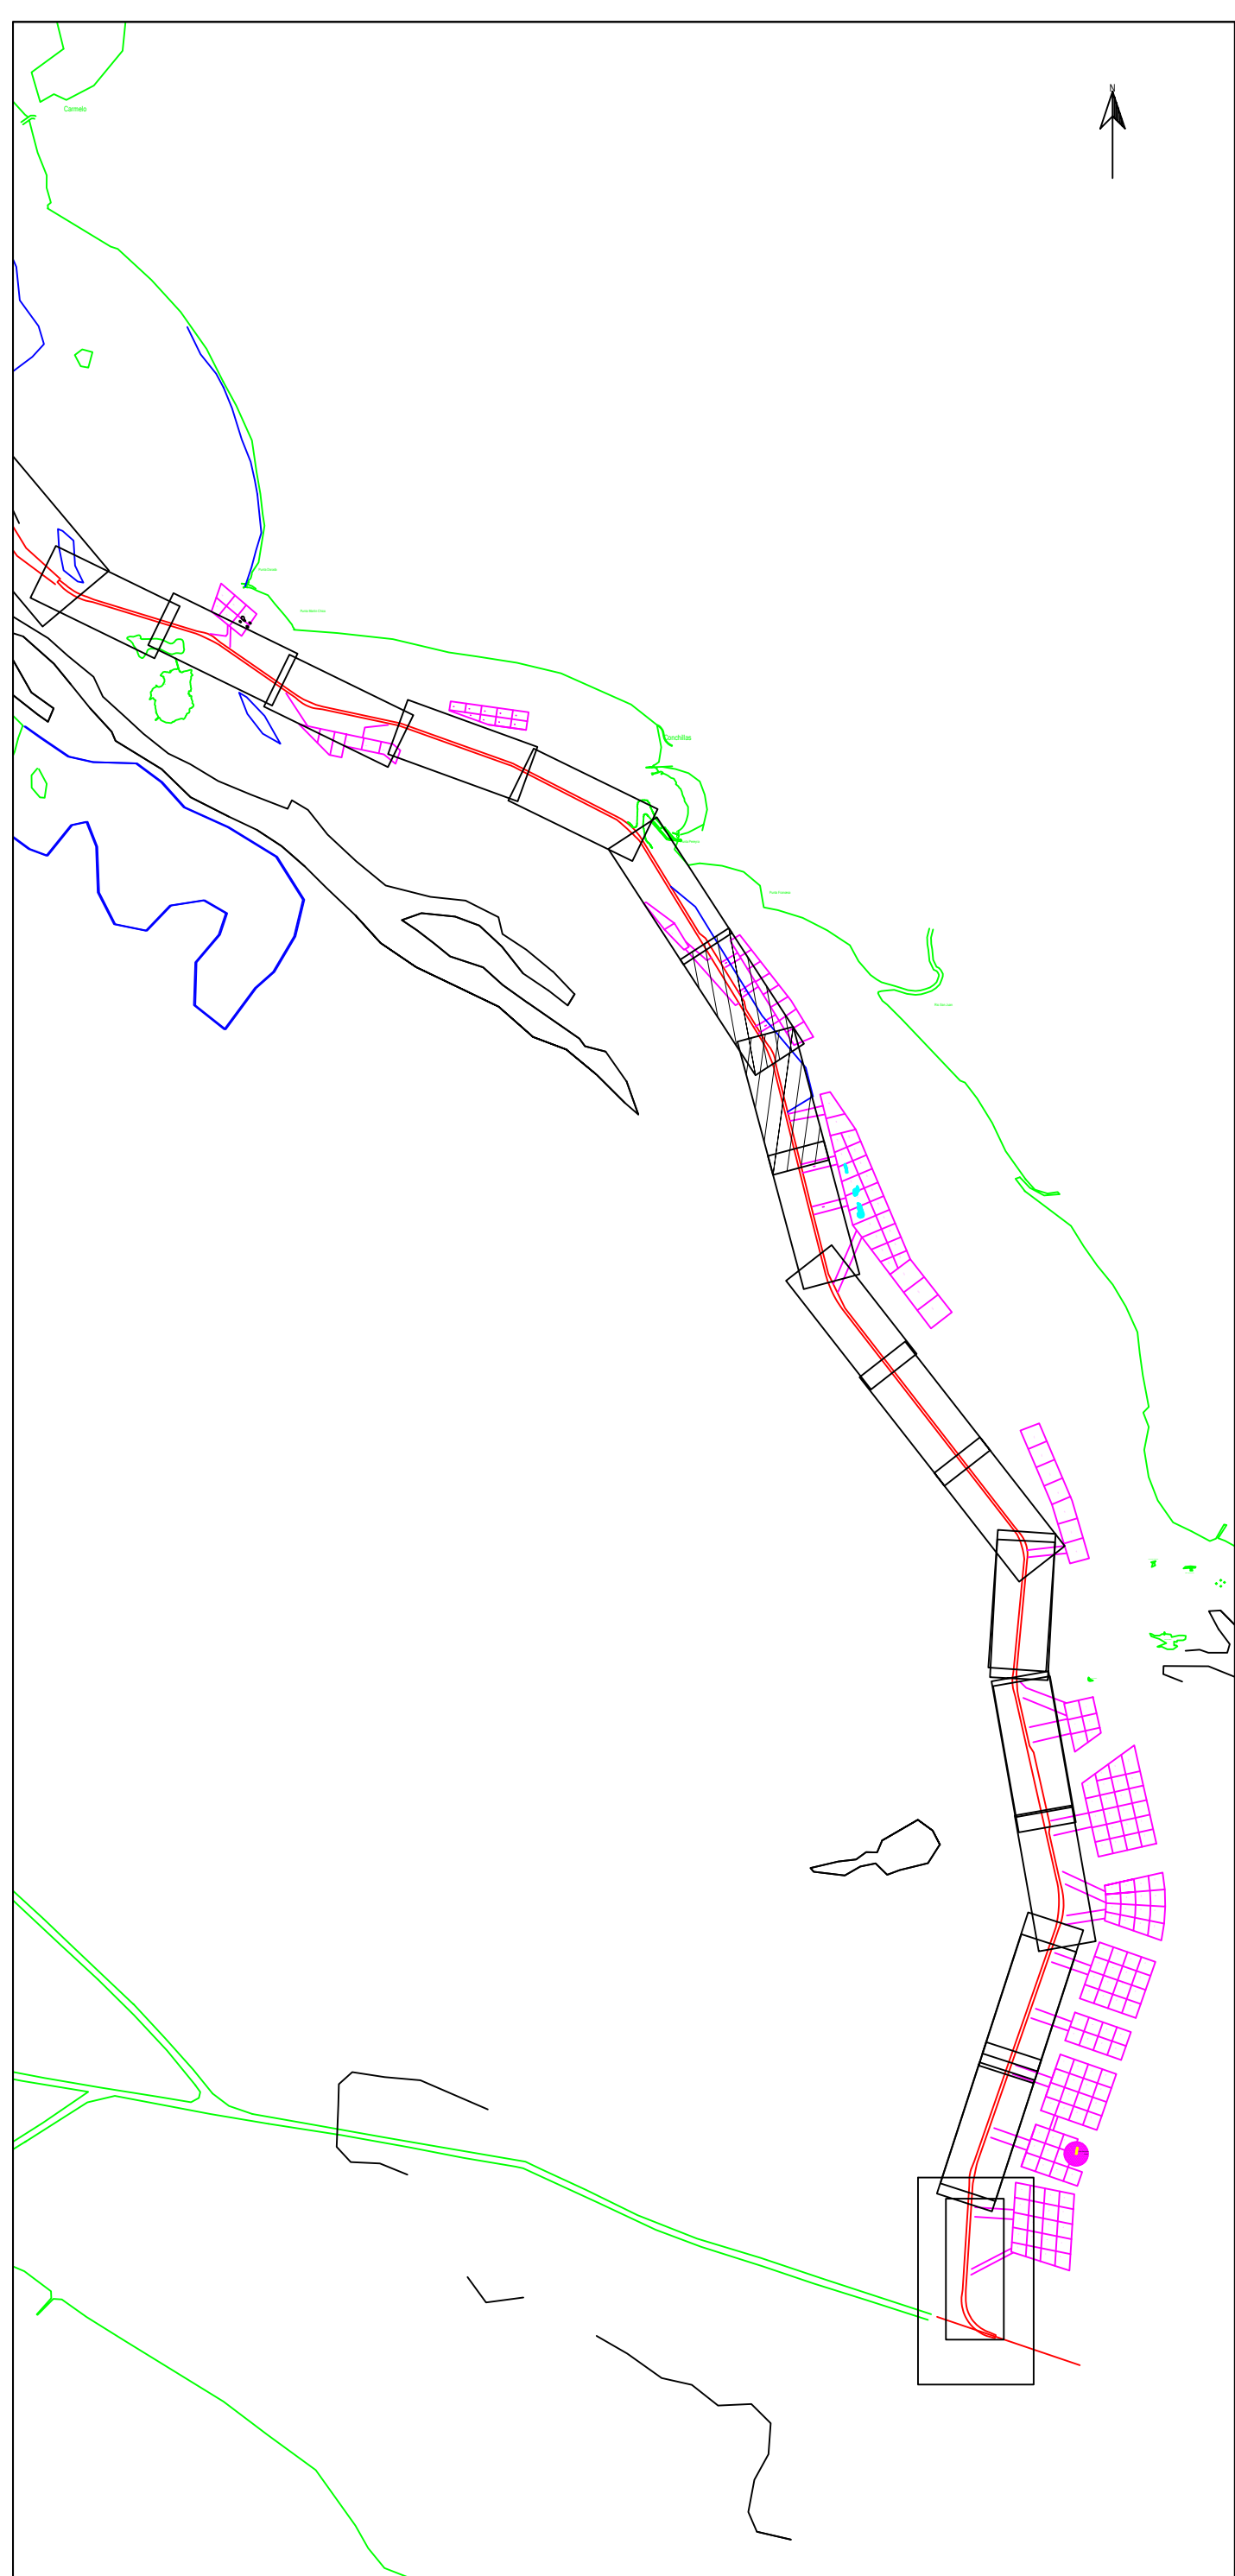


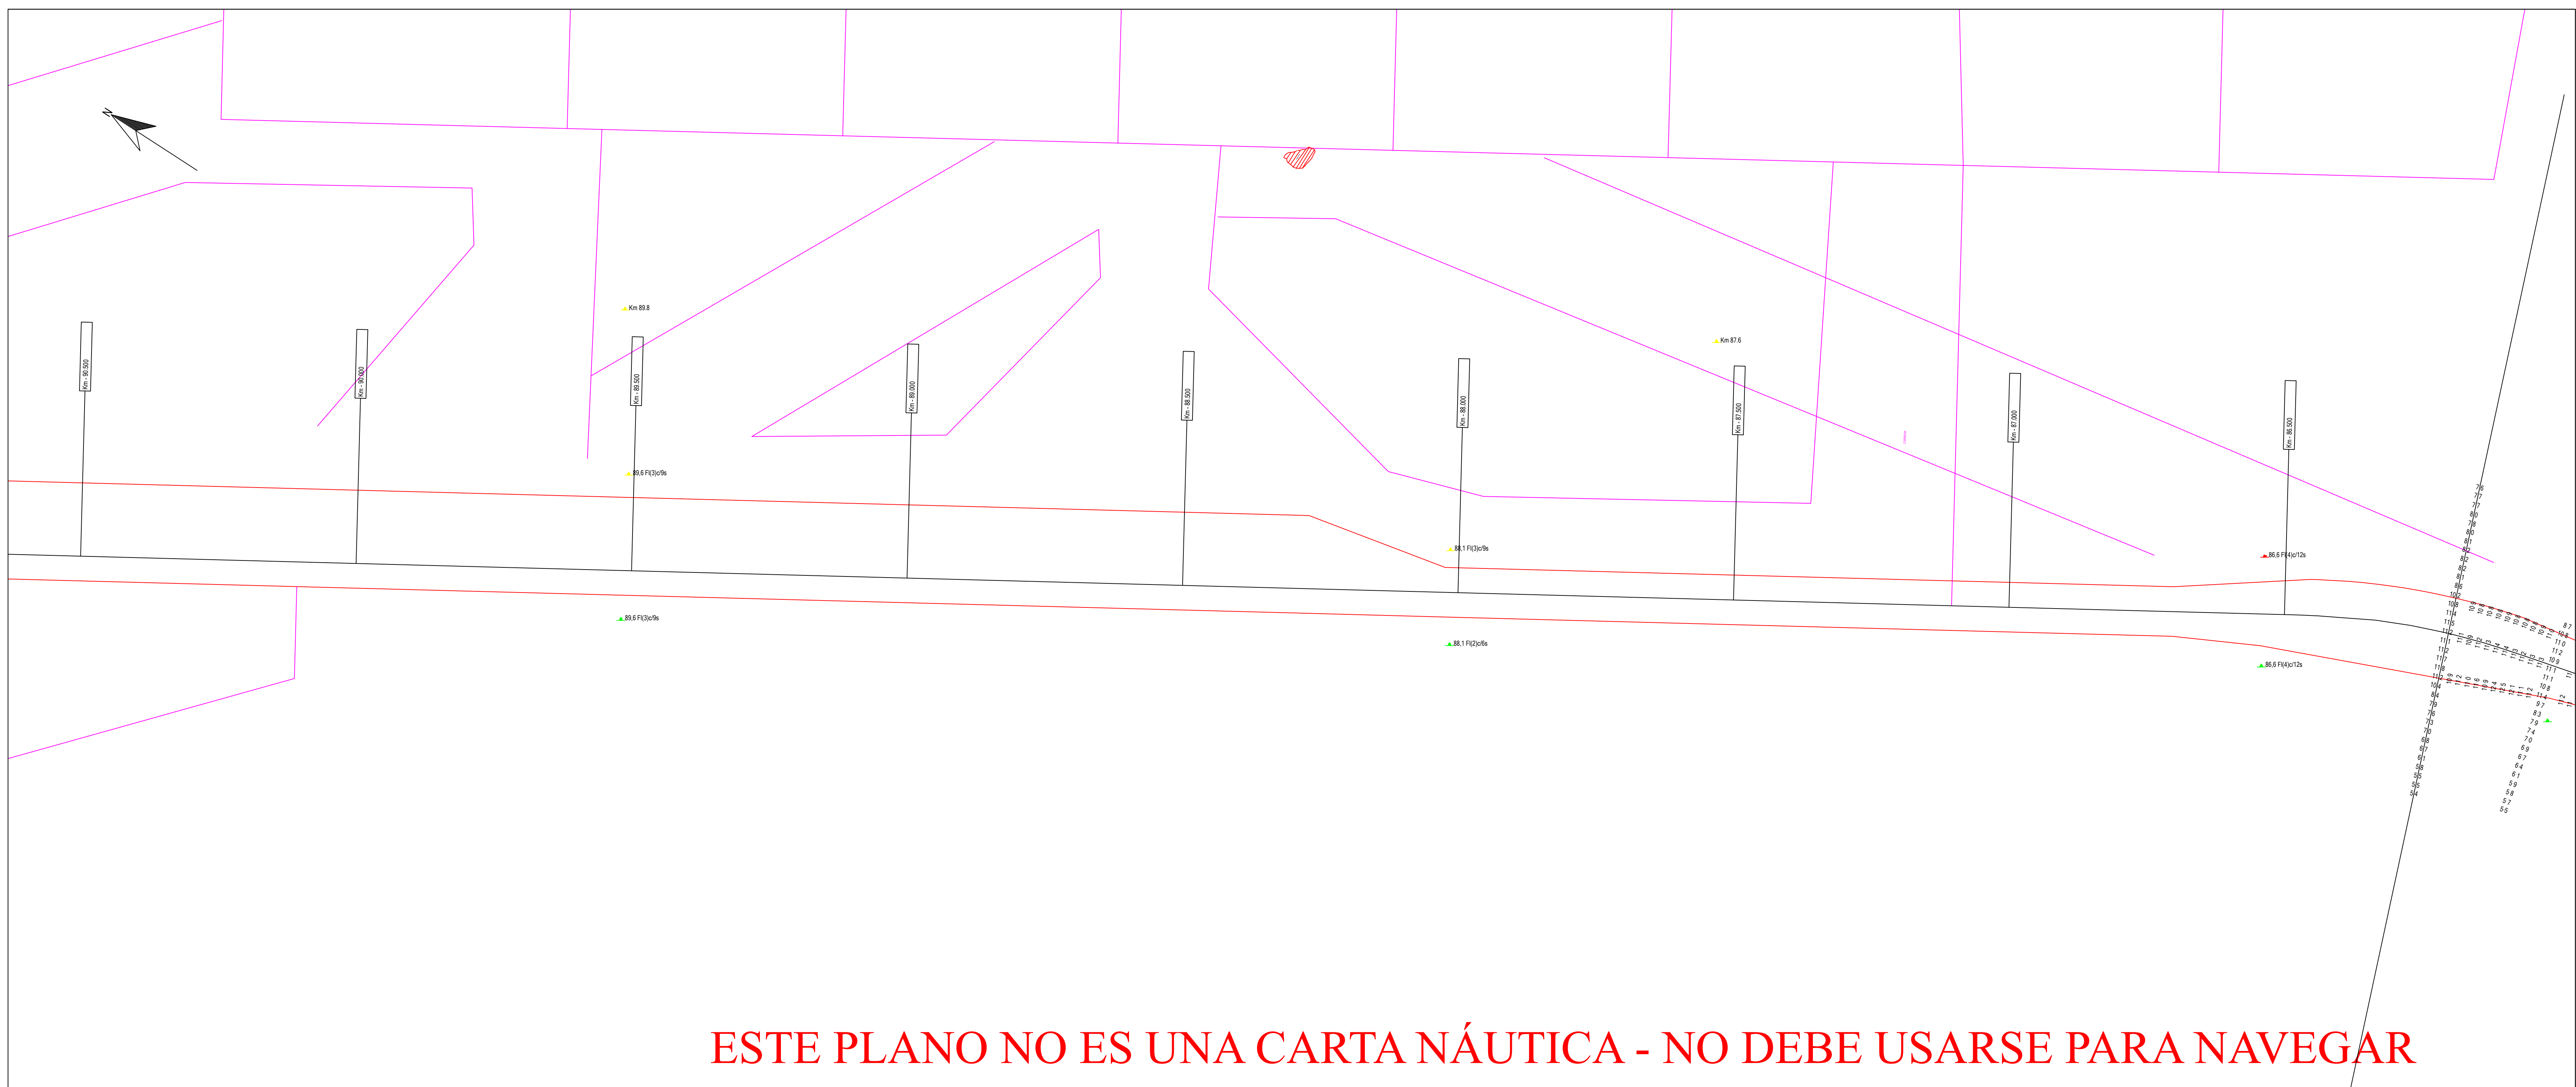

Parametros de Proyeccion Proyeccion: UTM Zona 21 Sur Datum: WCS 94 Unidad de grilla: metros Control Horizontal y Vertical Correccion diferencial Satelital Lecturas de mareas obtenidas de mareografos/transmisores instalados en Pilote Norden, Pto Colonia, Pto Conchillas y Pto de Carmelo Sondejares en metros reducidos al I.J.M.B.				
				
Canal Martin Garcia Contrato para la obra de dragado de profundizacion y mantenimiento de los canales del Rio de la Plata entre el km. 37 (Barra del Farallon) y el km. 0 del Rio Uruguay				
COMITENTE: C.A.R.P. Comisión Administradora del Rio de la Plata		CONTRATISTA: Consorcio Boskalis - Dredging International   Benjamin Marmon 193 Colonia del Sacramento - Uruguay		
Tipo de relevamiento: Batimetria Mensual Marzo 2021 Fecha de relevado: 25/03/2021 al 05/04/2021 Nro de plano: 858-10049 0406 MON Progresivas: Km 82.5 a 90.5				
06/04/2021	Informe Mensual	Jose Luis Ortiz		Alberto Palomar
Fecha	Motivo	Preparado	Revisado	Aprobado