
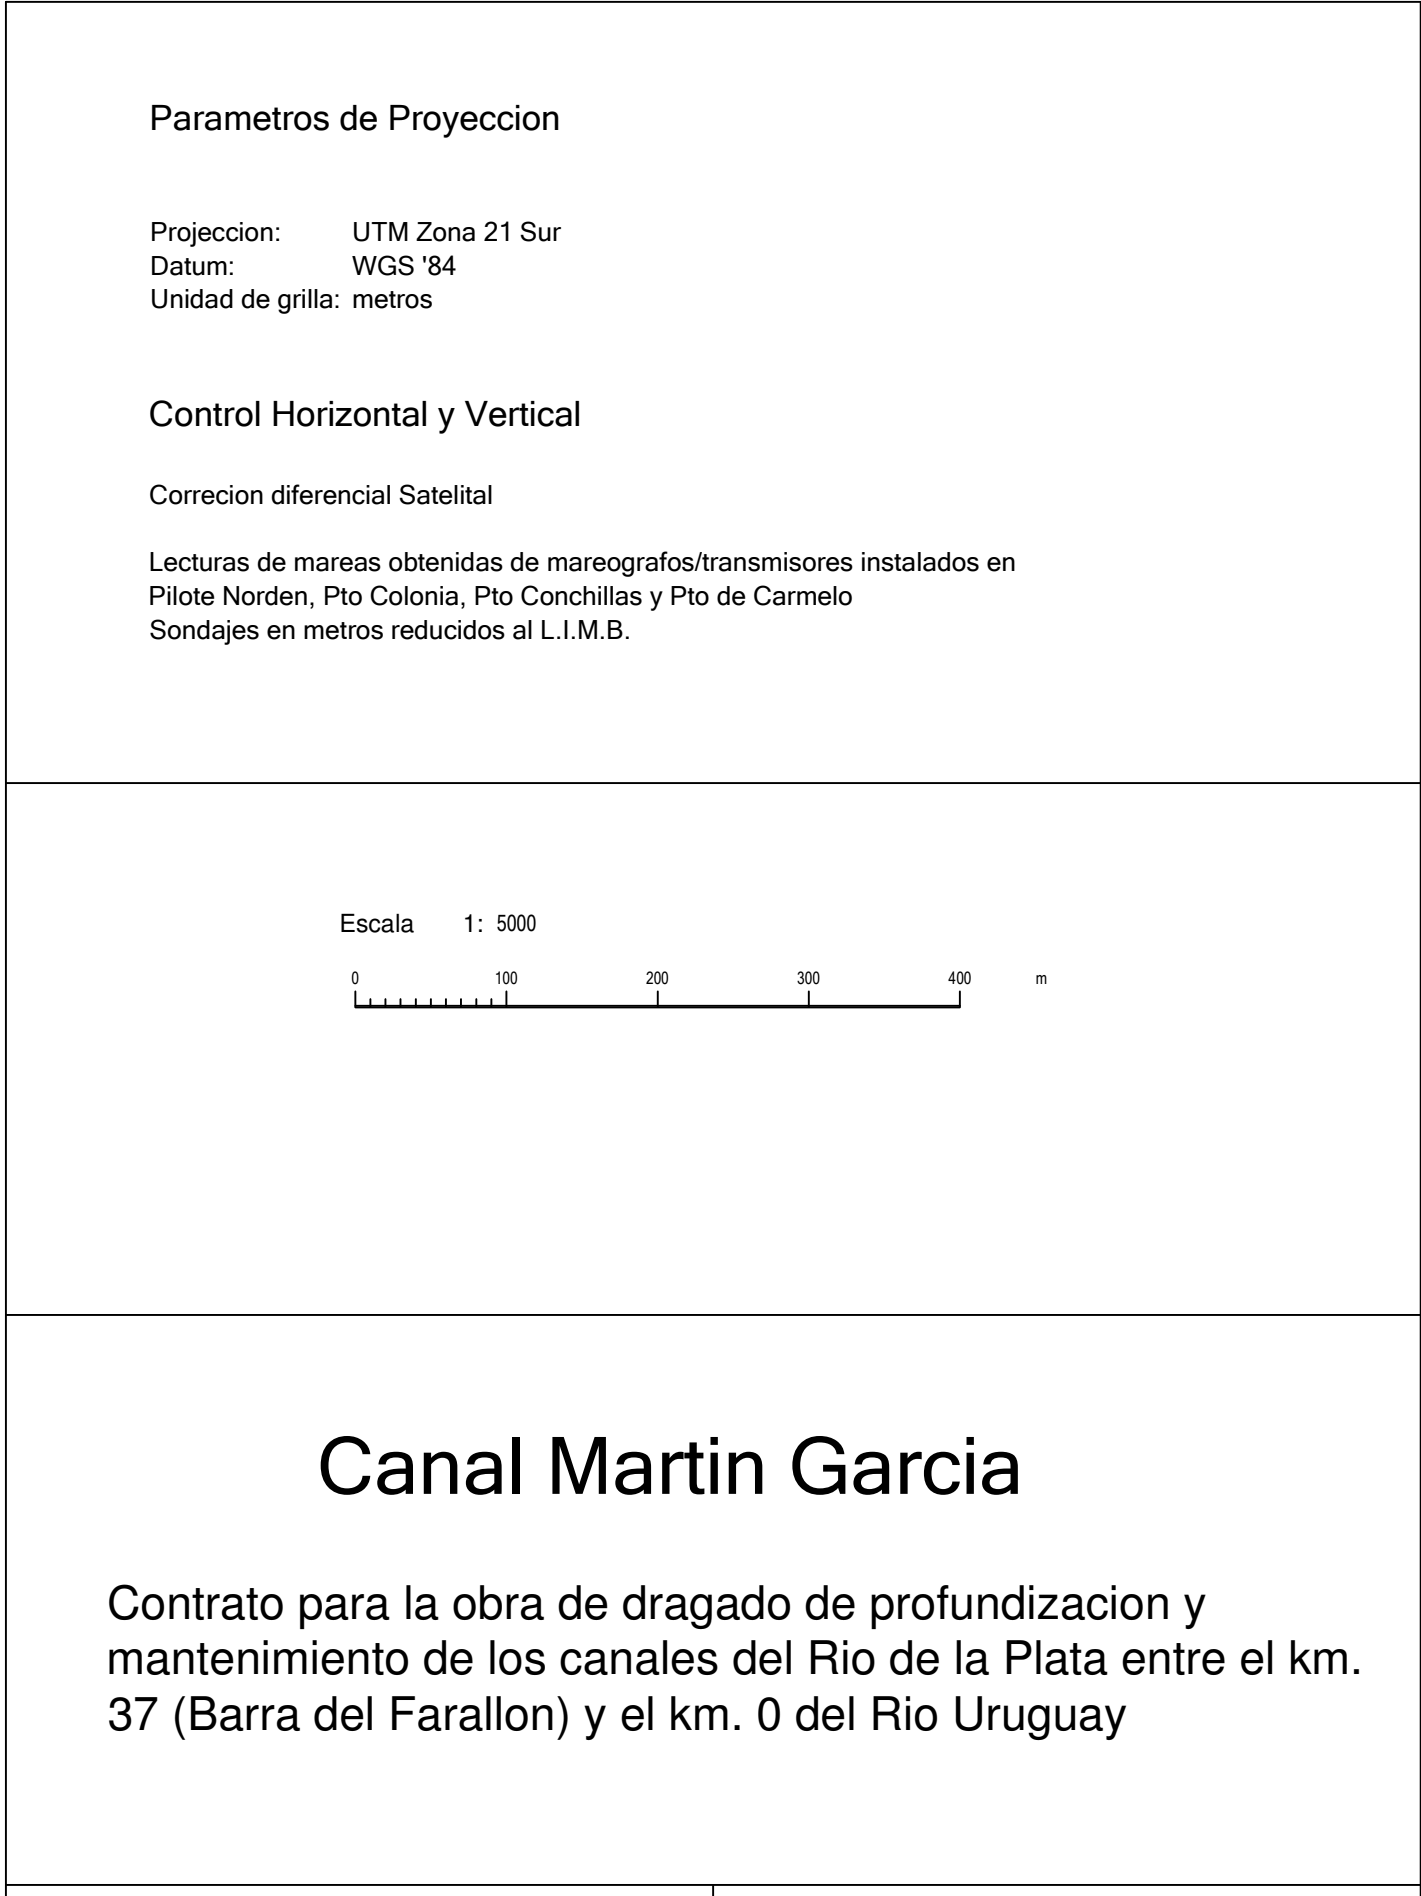
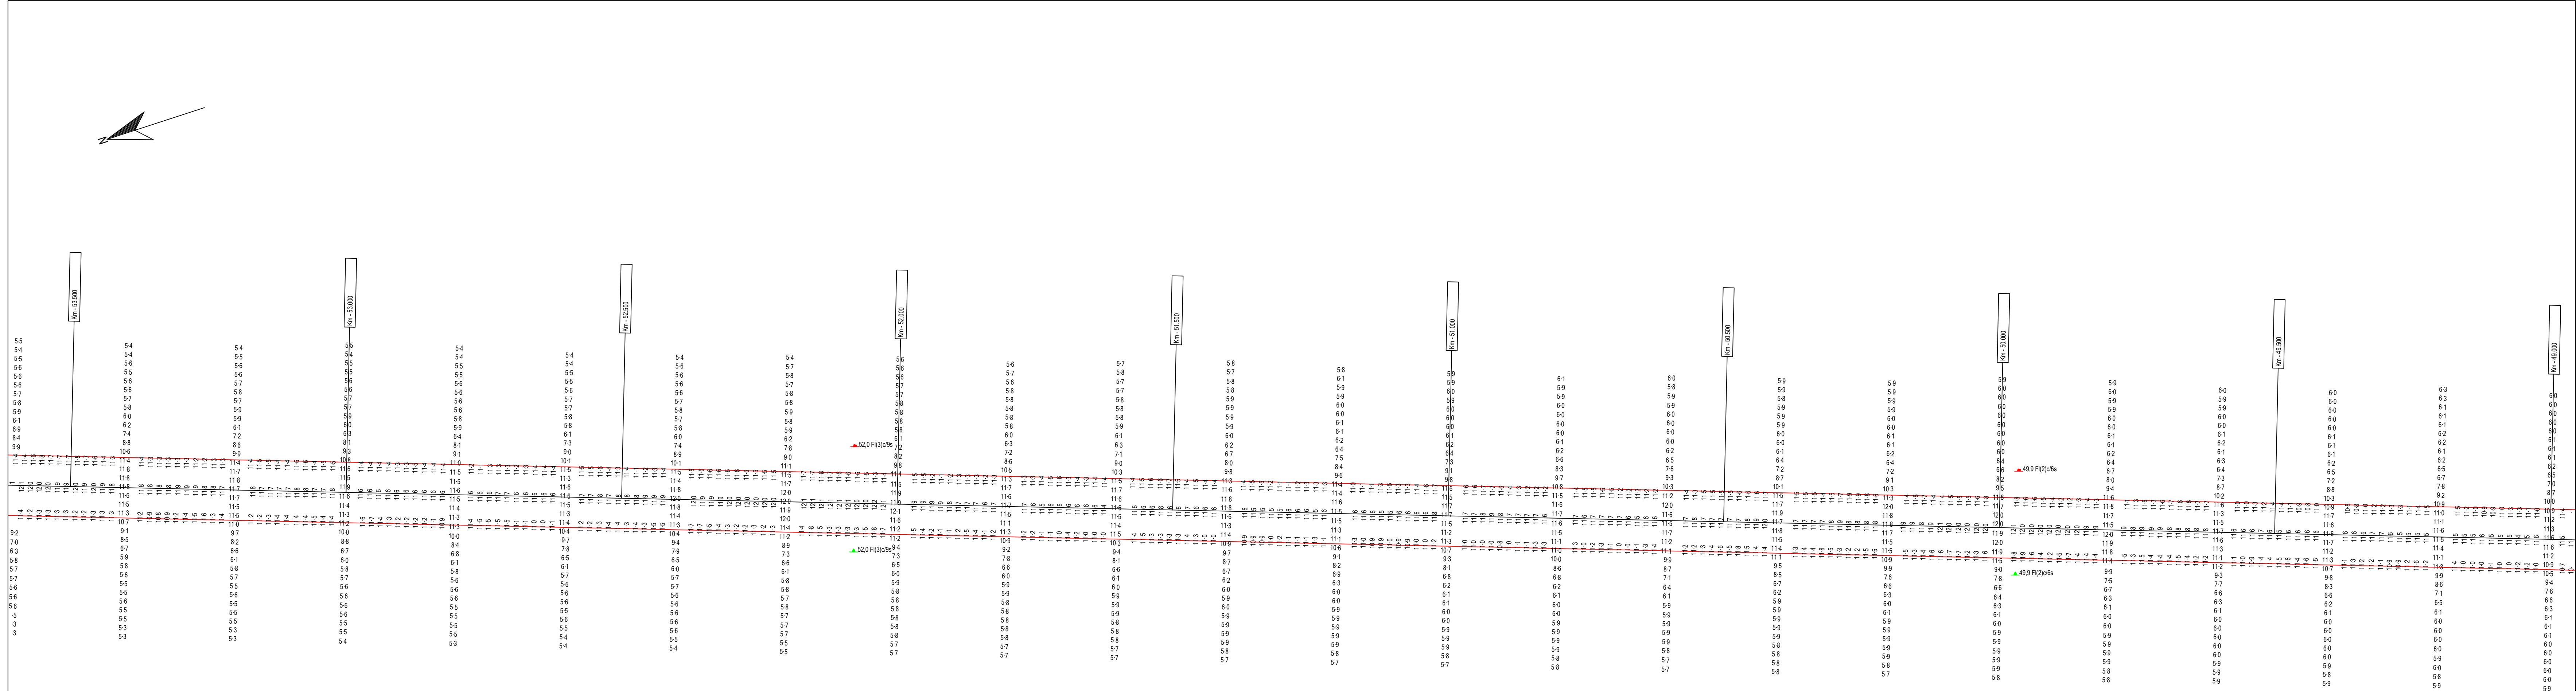
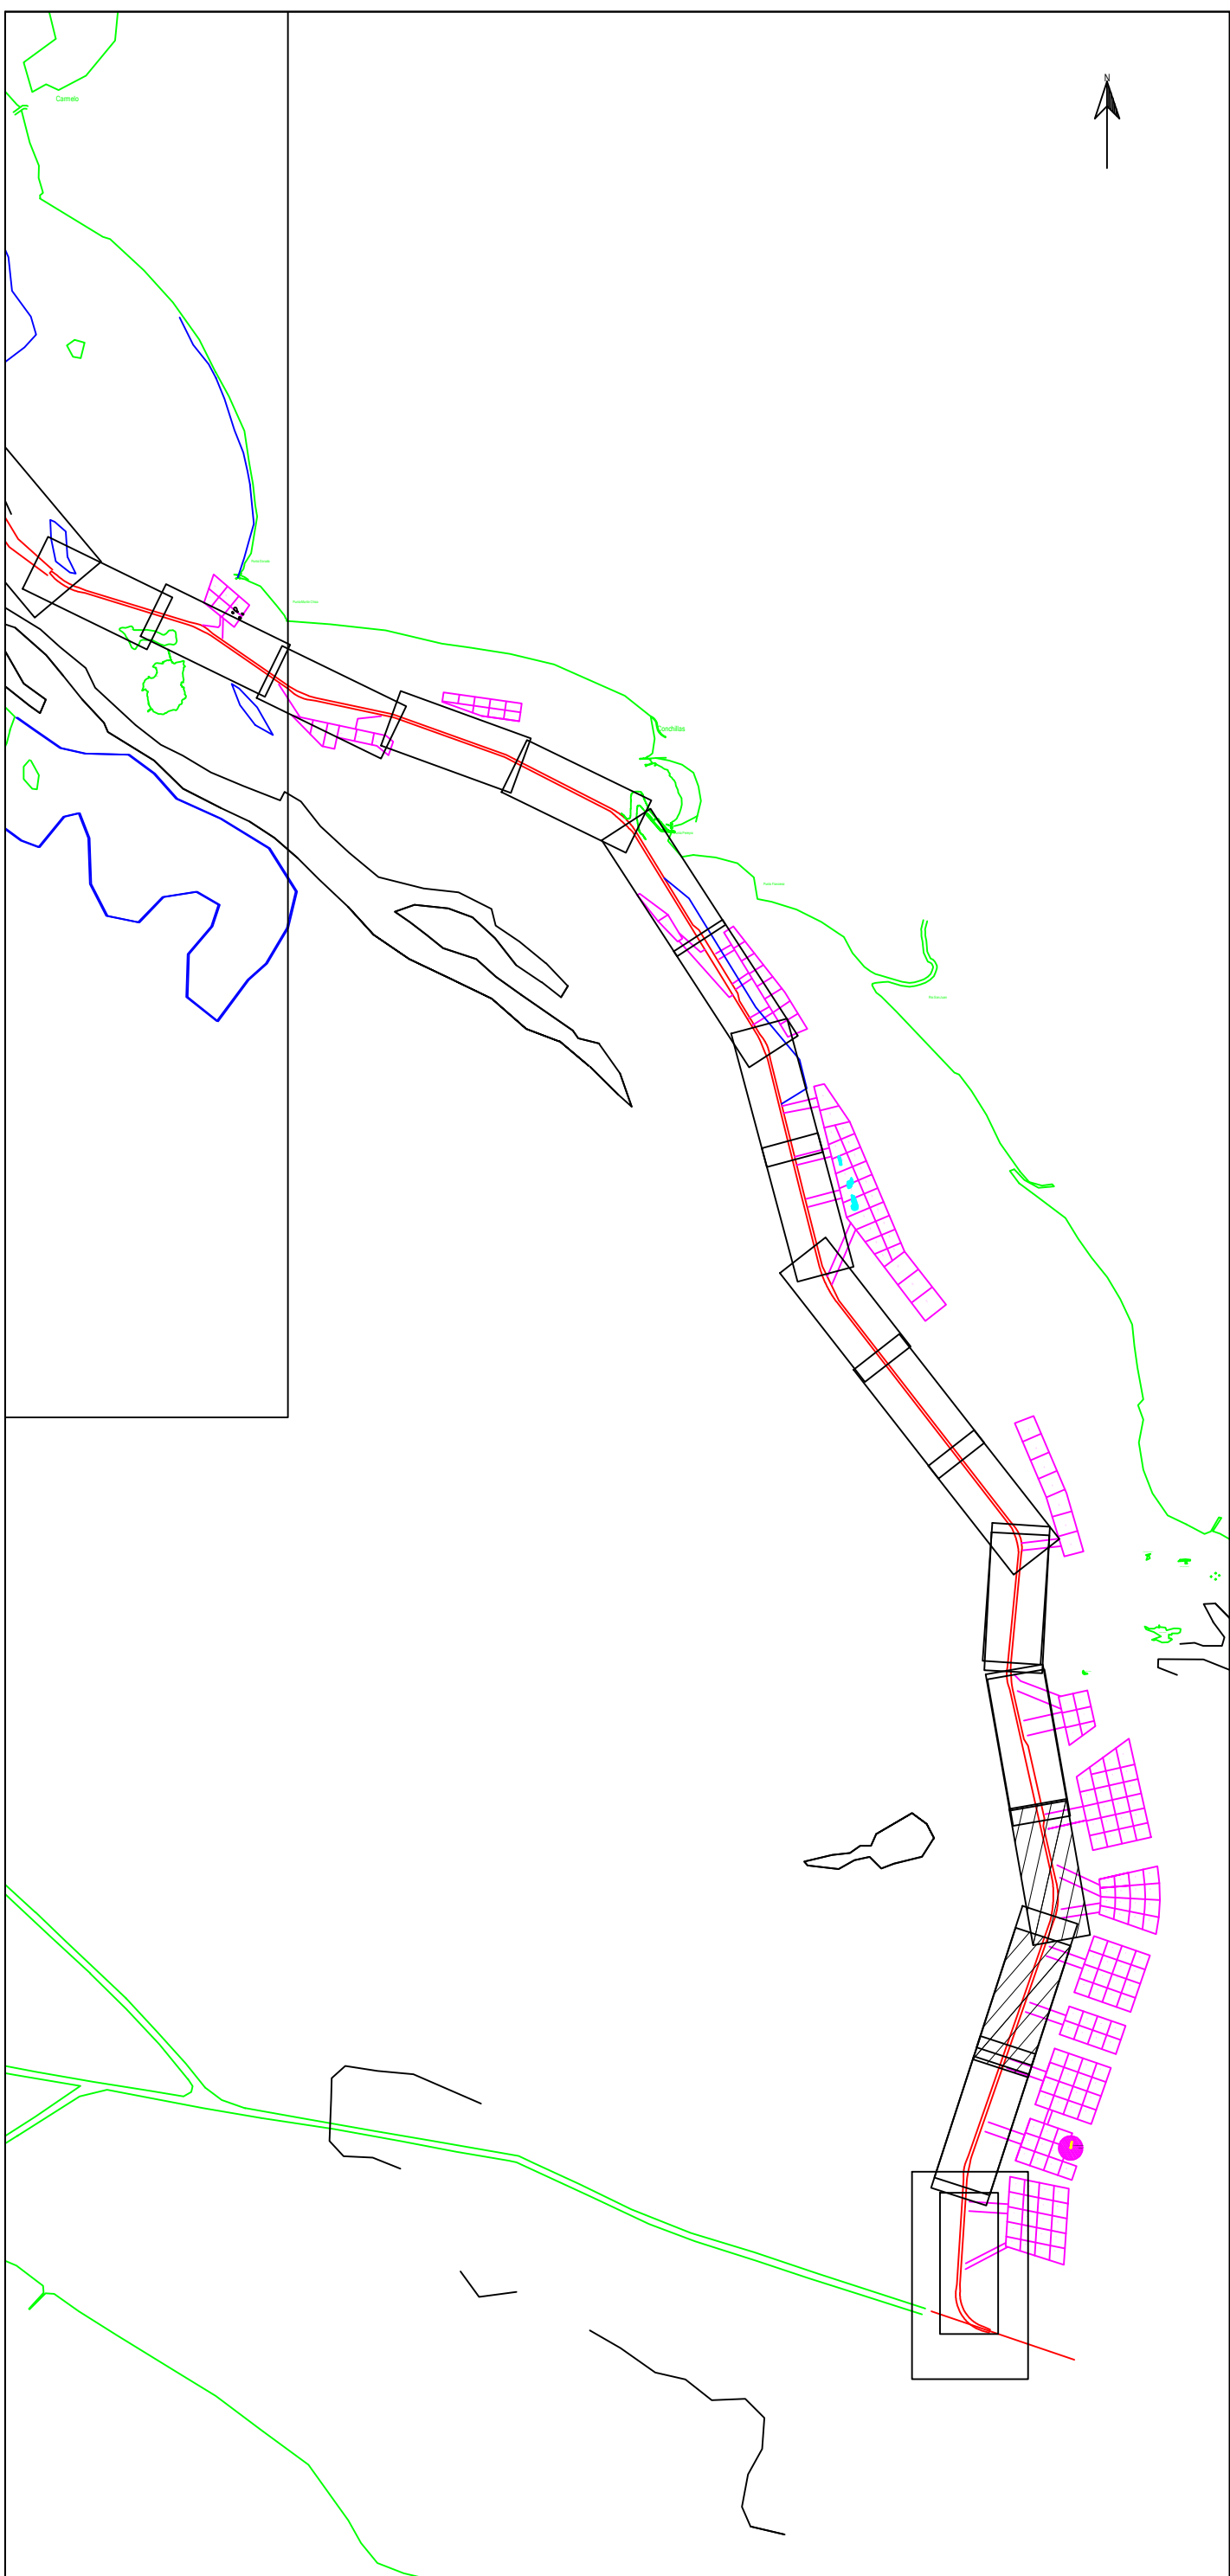


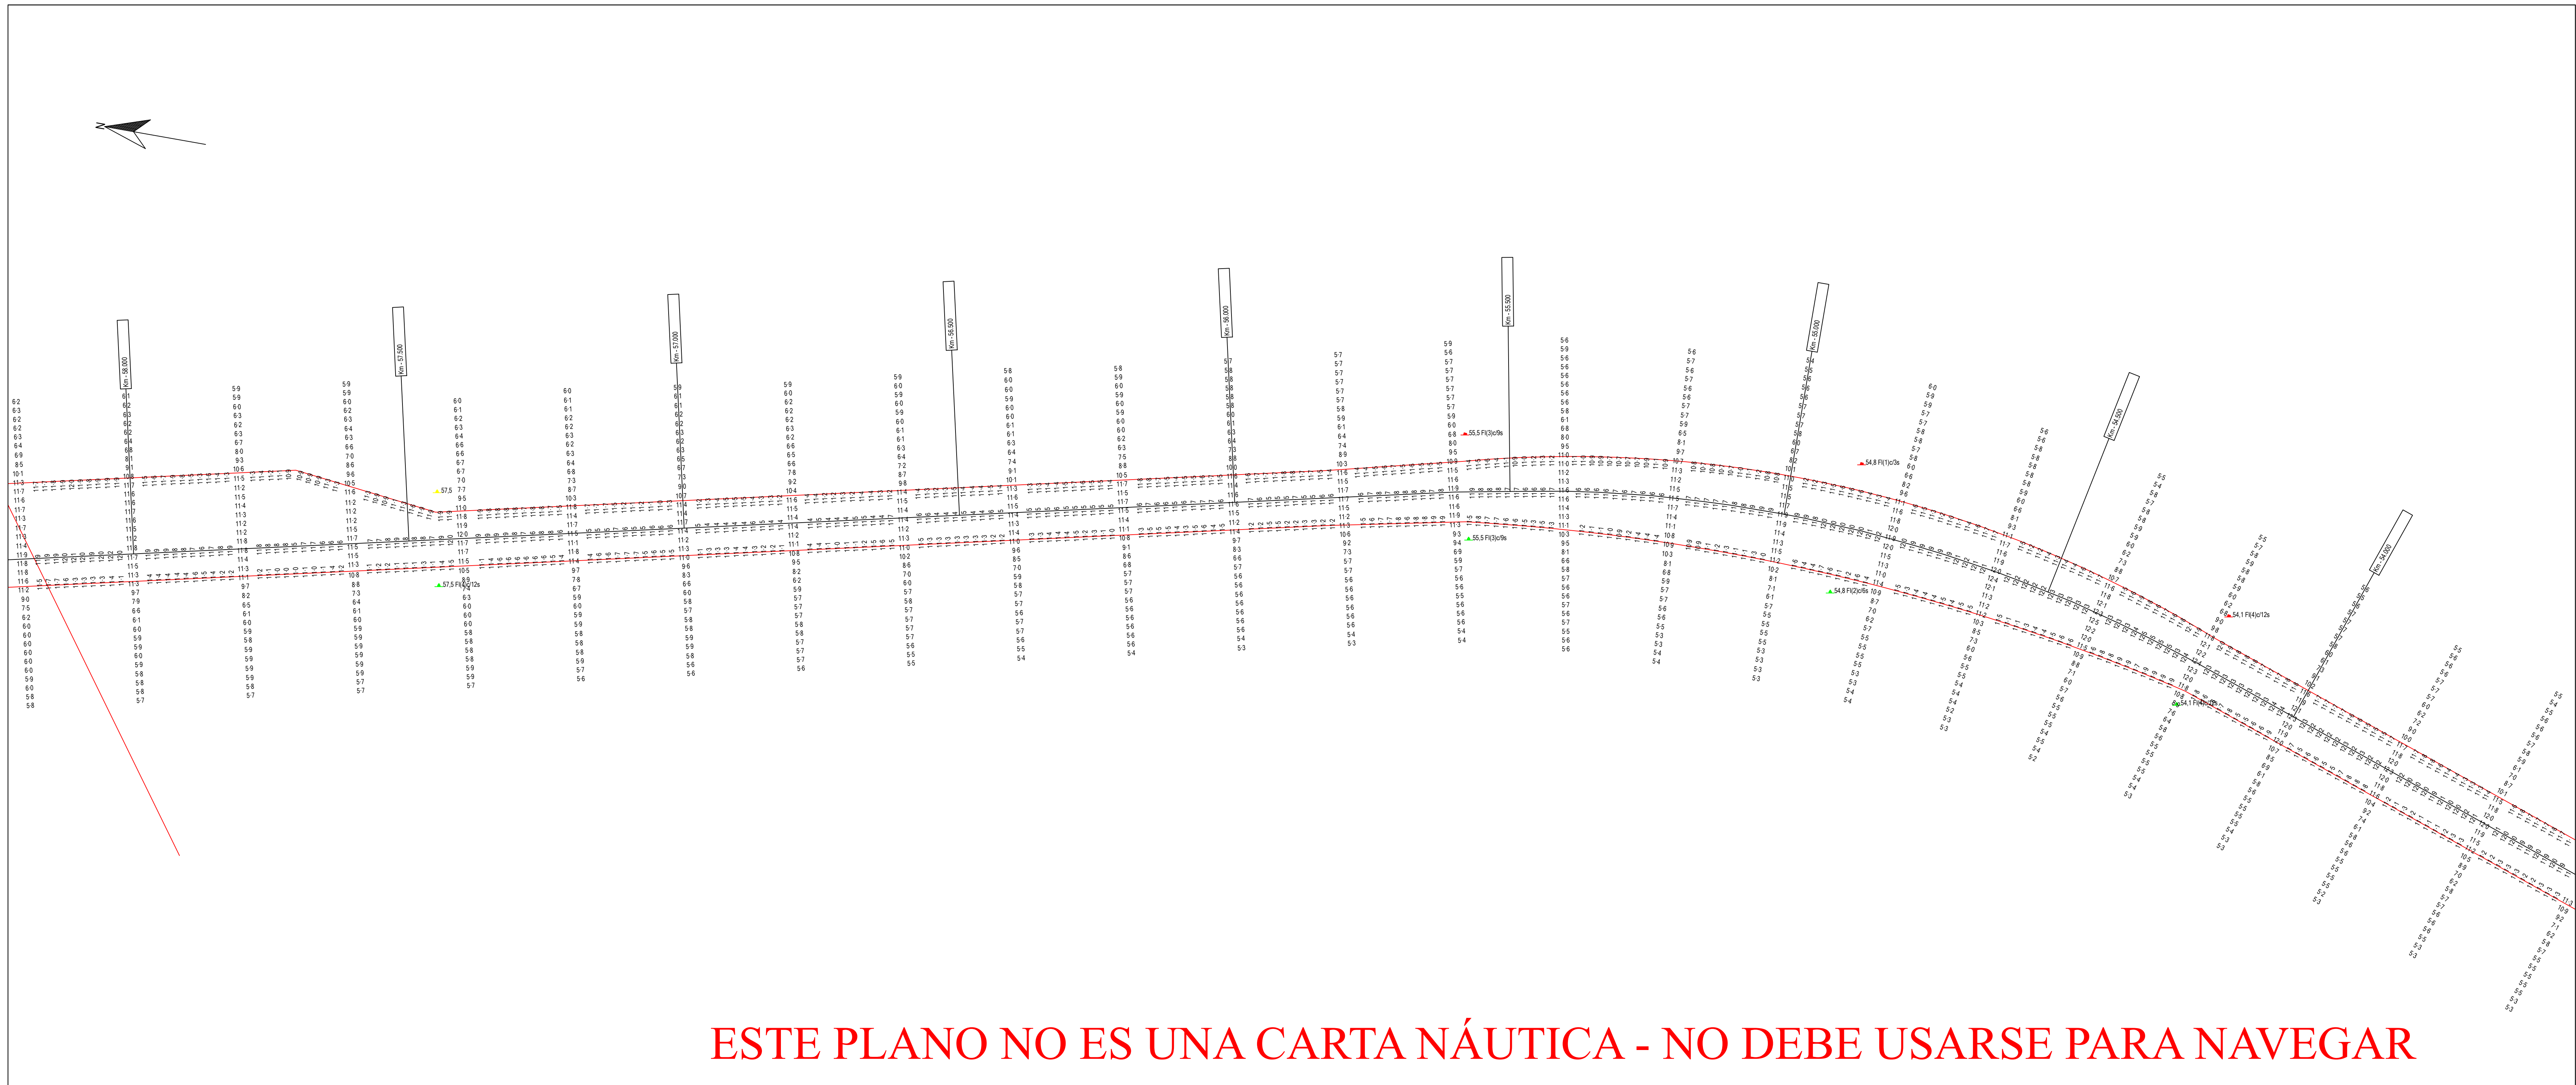

|   |                 |                                             |                 |          |  |  |  |
|---|-----------------|---------------------------------------------|-----------------|----------|--|--|--|
| Parametros de Proyeccion   |                 |                                             |                 |          |  |  |  |
| Proyeccion: UTM Zona 21 Sur   |                 |                                             |                 |          |  |  |  |
| Datum: WGS '84   |                 |                                             |                 |          |  |  |  |
| Unidad de grilla: metros   |                 |                                             |                 |          |  |  |  |
| Control Horizontal y Vertical   |                 |                                             |                 |          |  |  |  |
| Correccion diferencial Satelital   |                 |                                             |                 |          |  |  |  |
| Lecturas de mareas obtenidas de mareografos/transmisores instalados en                                                                                                |                 |                                             |                 |          |  |  |  |
| Ptole Norden, Pto Colonia, Pto Conchillas y Pto de Carmelo   |                 |                                             |                 |          |  |  |  |
| Escala 1: 5000   |                 |                                             |                 |          |  |  |  |
| Canal Martin Garcia   |                 |                                             |                 |          |  |  |  |
| Contrato para la obra de dragado de profundizacion y mantenimiento de los canales del Rio de la Plata entre el km. 37 (Barra del Farallon) y el km. 0 del Rio Uruguay |                 |                                             |                 |          |  |  |  |
| COMITENTE:   |                 | CONTRATISTA:                                |                 |          |  |  |  |
| C.A.R.P.   |                 | Consorcio Boskalis - Dredging International |                 |          |  |  |  |
| Comision Administradora del Rio de la Plata   |                 | Boskalis                                    |                 |          |  |  |  |
|   |                 | Dredging International                      |                 |          |  |  |  |
|   |                 | Colonias del Sacramento - Uruguay           |                 |          |  |  |  |
| Tipo de relevamiento: Batimetria Mensual Junio 2021   |                 |                                             |                 |          |  |  |  |
| Fecha de relevado: 23/06/2021 to 06/07/2021   |                 |                                             |                 |          |  |  |  |
| Nro de plano: 858-10040_0430_MON   |                 |                                             |                 |          |  |  |  |
| Progresivas: Km 49.0 a 58.2   |                 |                                             |                 |          |  |  |  |
|   |                 |                                             |                 |          |  |  |  |
|   |                 |                                             |                 |          |  |  |  |
|   |                 |                                             |                 |          |  |  |  |
|   |                 |                                             |                 |          |  |  |  |
| 07/07/2021   | Informe Mensual | Pablo Carrasco                              | Alberto Palomar |          |  |  |  |
| Fecha   | Motivo          | Preparado                                   | Revisado        | Aprobado |  |  |  |

COMITENTE:

C.A.R.P.

Comision Administradora del Rio de la Plata

CONTRATISTA:

Consorcio Boskalis - Dredging International



Boskalis



Dredging International

Since 1938

Benjamin Martin 193

Colonia del Sacramento - Uruguay

Tipo de relevamiento:

Batimetria Mensual Junio 2021

Fecha de relevado:

23/06/2021 to 06/07/2021

Progresivas:

Km 49.0 a 58.2

Nro de plano:

858-10040\_0430\_MON

|            |                 |                |                 |          |
|------------|-----------------|----------------|-----------------|----------|
|            |                 |                |                 |          |
|            |                 |                |                 |          |
|            |                 |                |                 |          |
|            |                 |                |                 |          |
| 07/07/2021 | Informe Mensual | Pablo Carrasco | Alberto Palomar |          |
| Fecha      | Motivo          | Preparado      | Revisado        | Aprobado |