



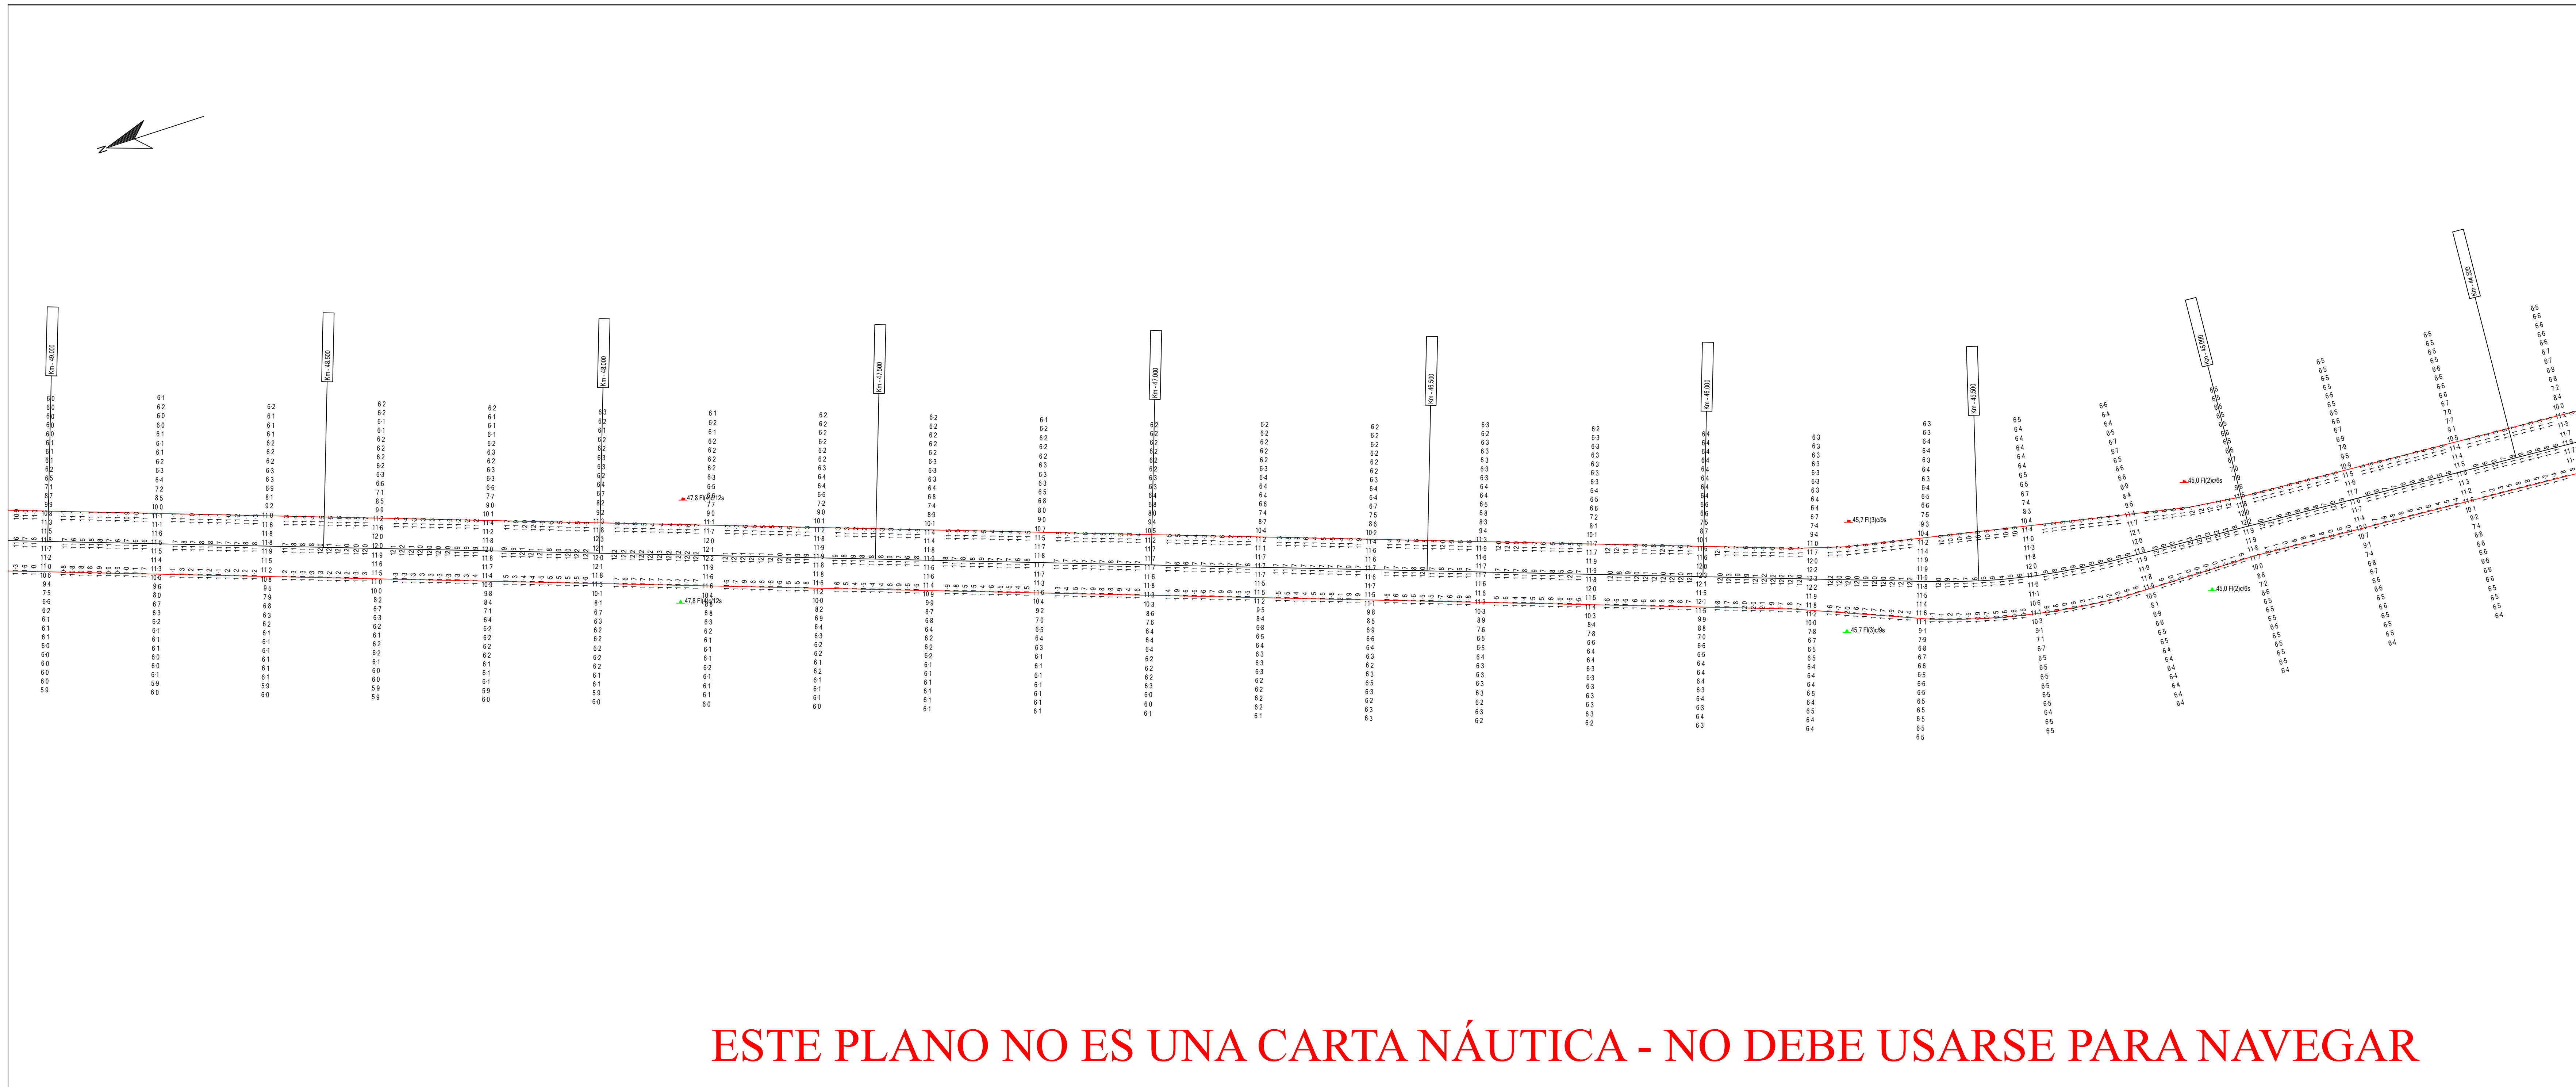

ESTE PLANO NO ES UNA CARTA NÁUTICA - NO DEBE USARSE PARA NAVEGAR

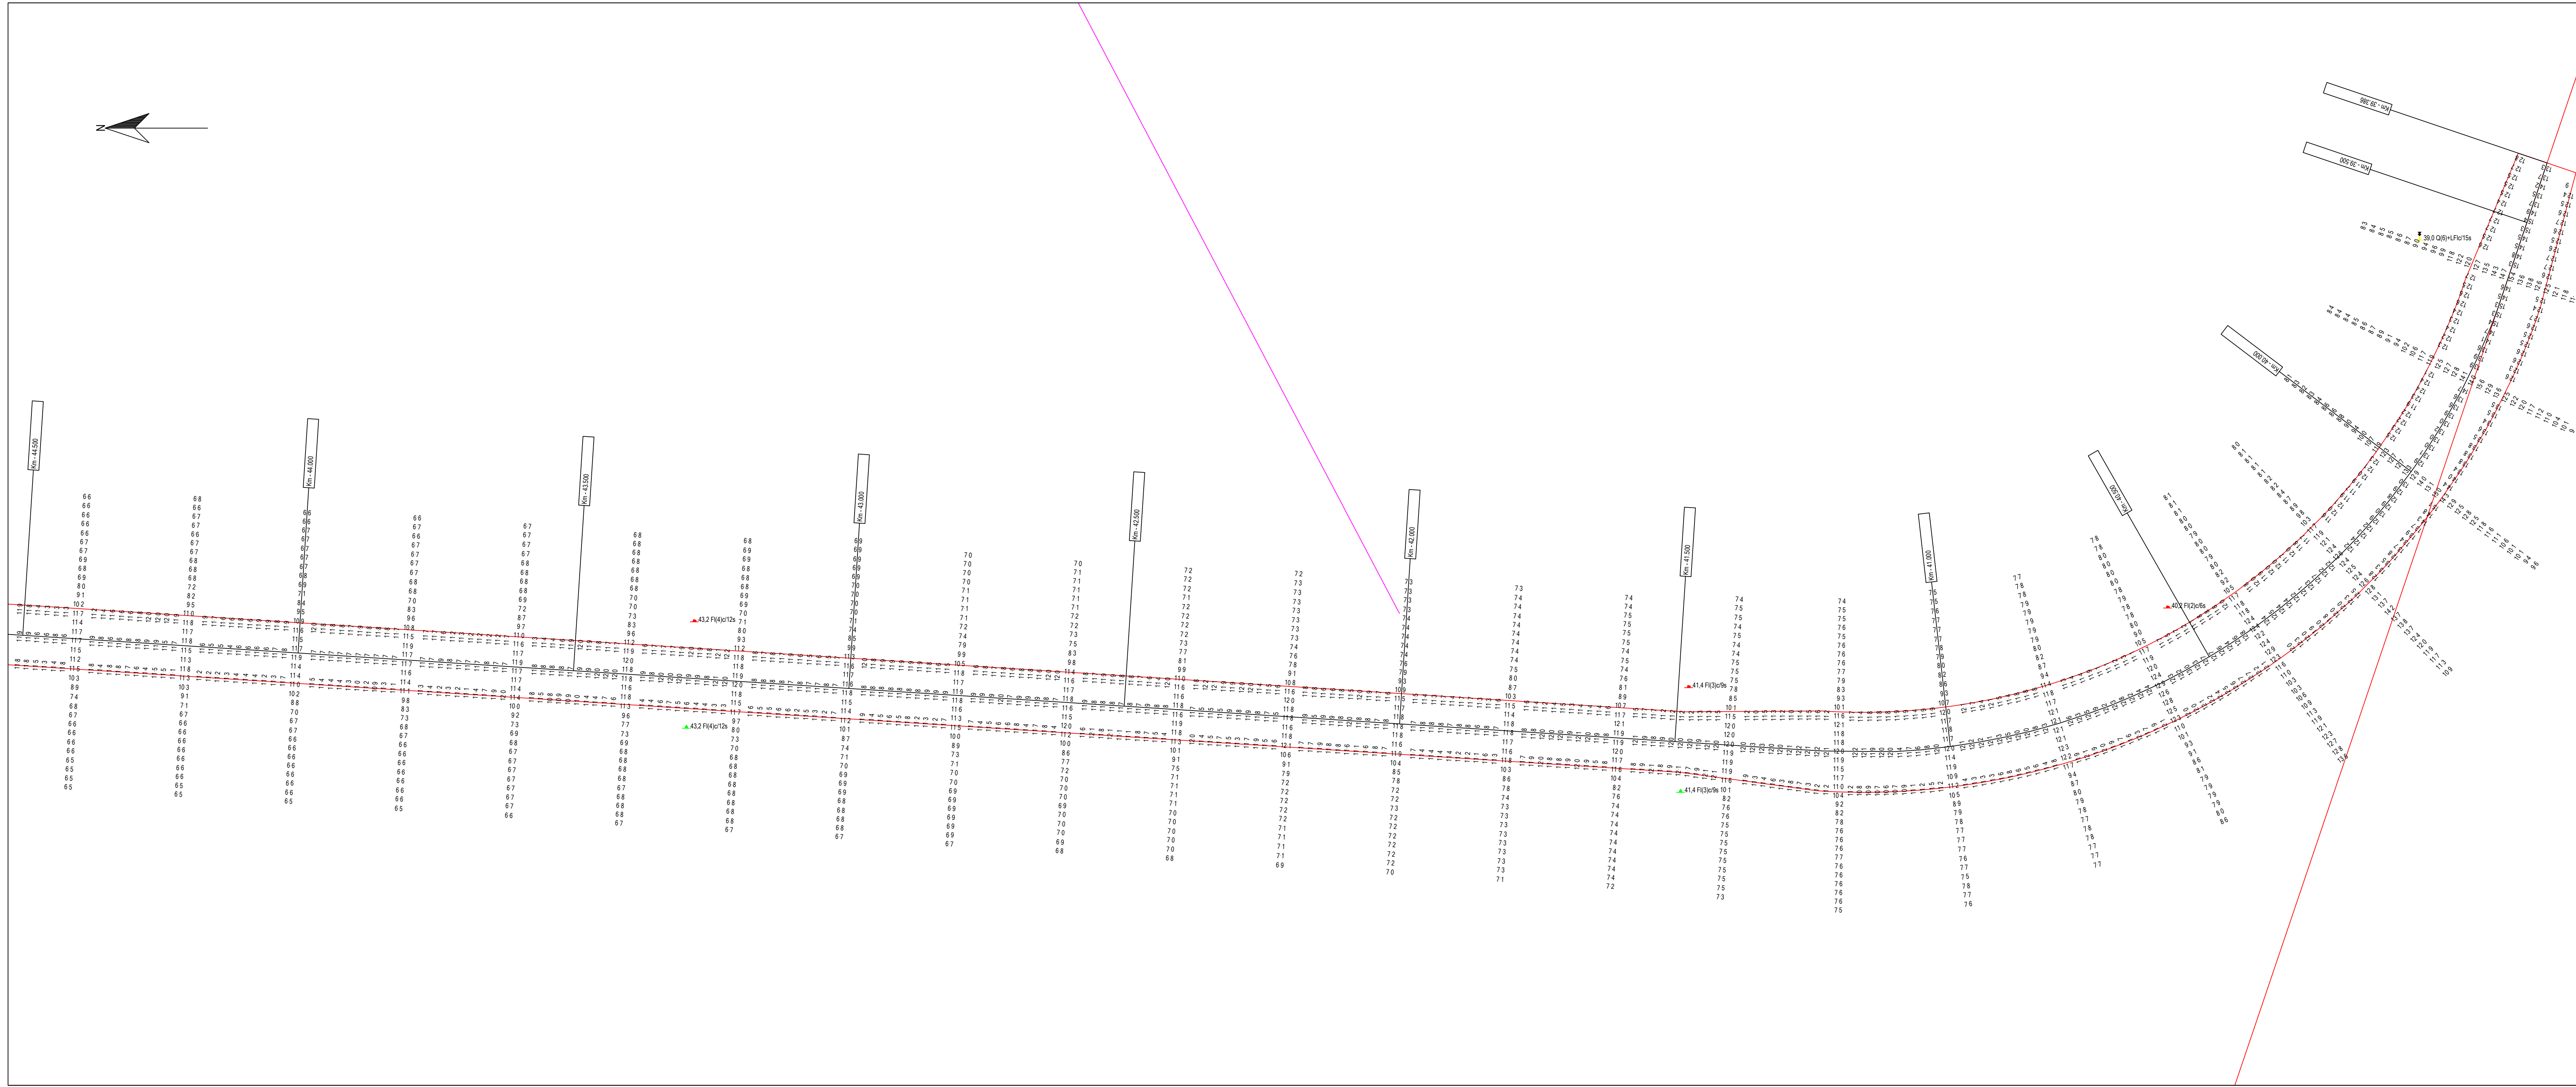

Parametros de Proyeccion

Proyeccion: UTM Zona 21 Sur
Datum: WGS '84
Unidad de grilla: metros

Control Horizontal y Vertical

Correccion diferencial Satelital

Lecturas de mareas obtenidas de mareografos/transmisores instalados en
Ptole Norte, Pto. Colonia, Pto. Conchillas y Pto. de Carmelo
Sondeos en metros reducidos al L.M.B.

Escala 1: 5000

0 100 200 300 400 m

Canal Martin Garcia

Contrato para la obra de dragado de profundizacion y mantenimiento de los canales del Rio de la Plata entre el km. 37 (Barra del Farallon) y el km. 0 del Rio Uruguay

COMITENTE:

C.A.R.P.
Comisión Administradora del Rio de la Plata

CONTRATISTA:

Sorcorio Boskalis - Dredging International
Benjamin Martin 193
Colonia del Sacramento - Uruguay

Tipo de relevamiento: Batimetria Mensual Septiembre 2021

Fecha de relevado: 24/09/2021 to 05/10/2021 Nro de plano: 858-10940_0454_MON

Progresivas: Km 38.4 a 49.0

07/10/2021	Informe Mensual	Jose Luis Ortiz	Alberto Pastor	
Fecha	Motivo	Preparado	Revisado	Aprobado