

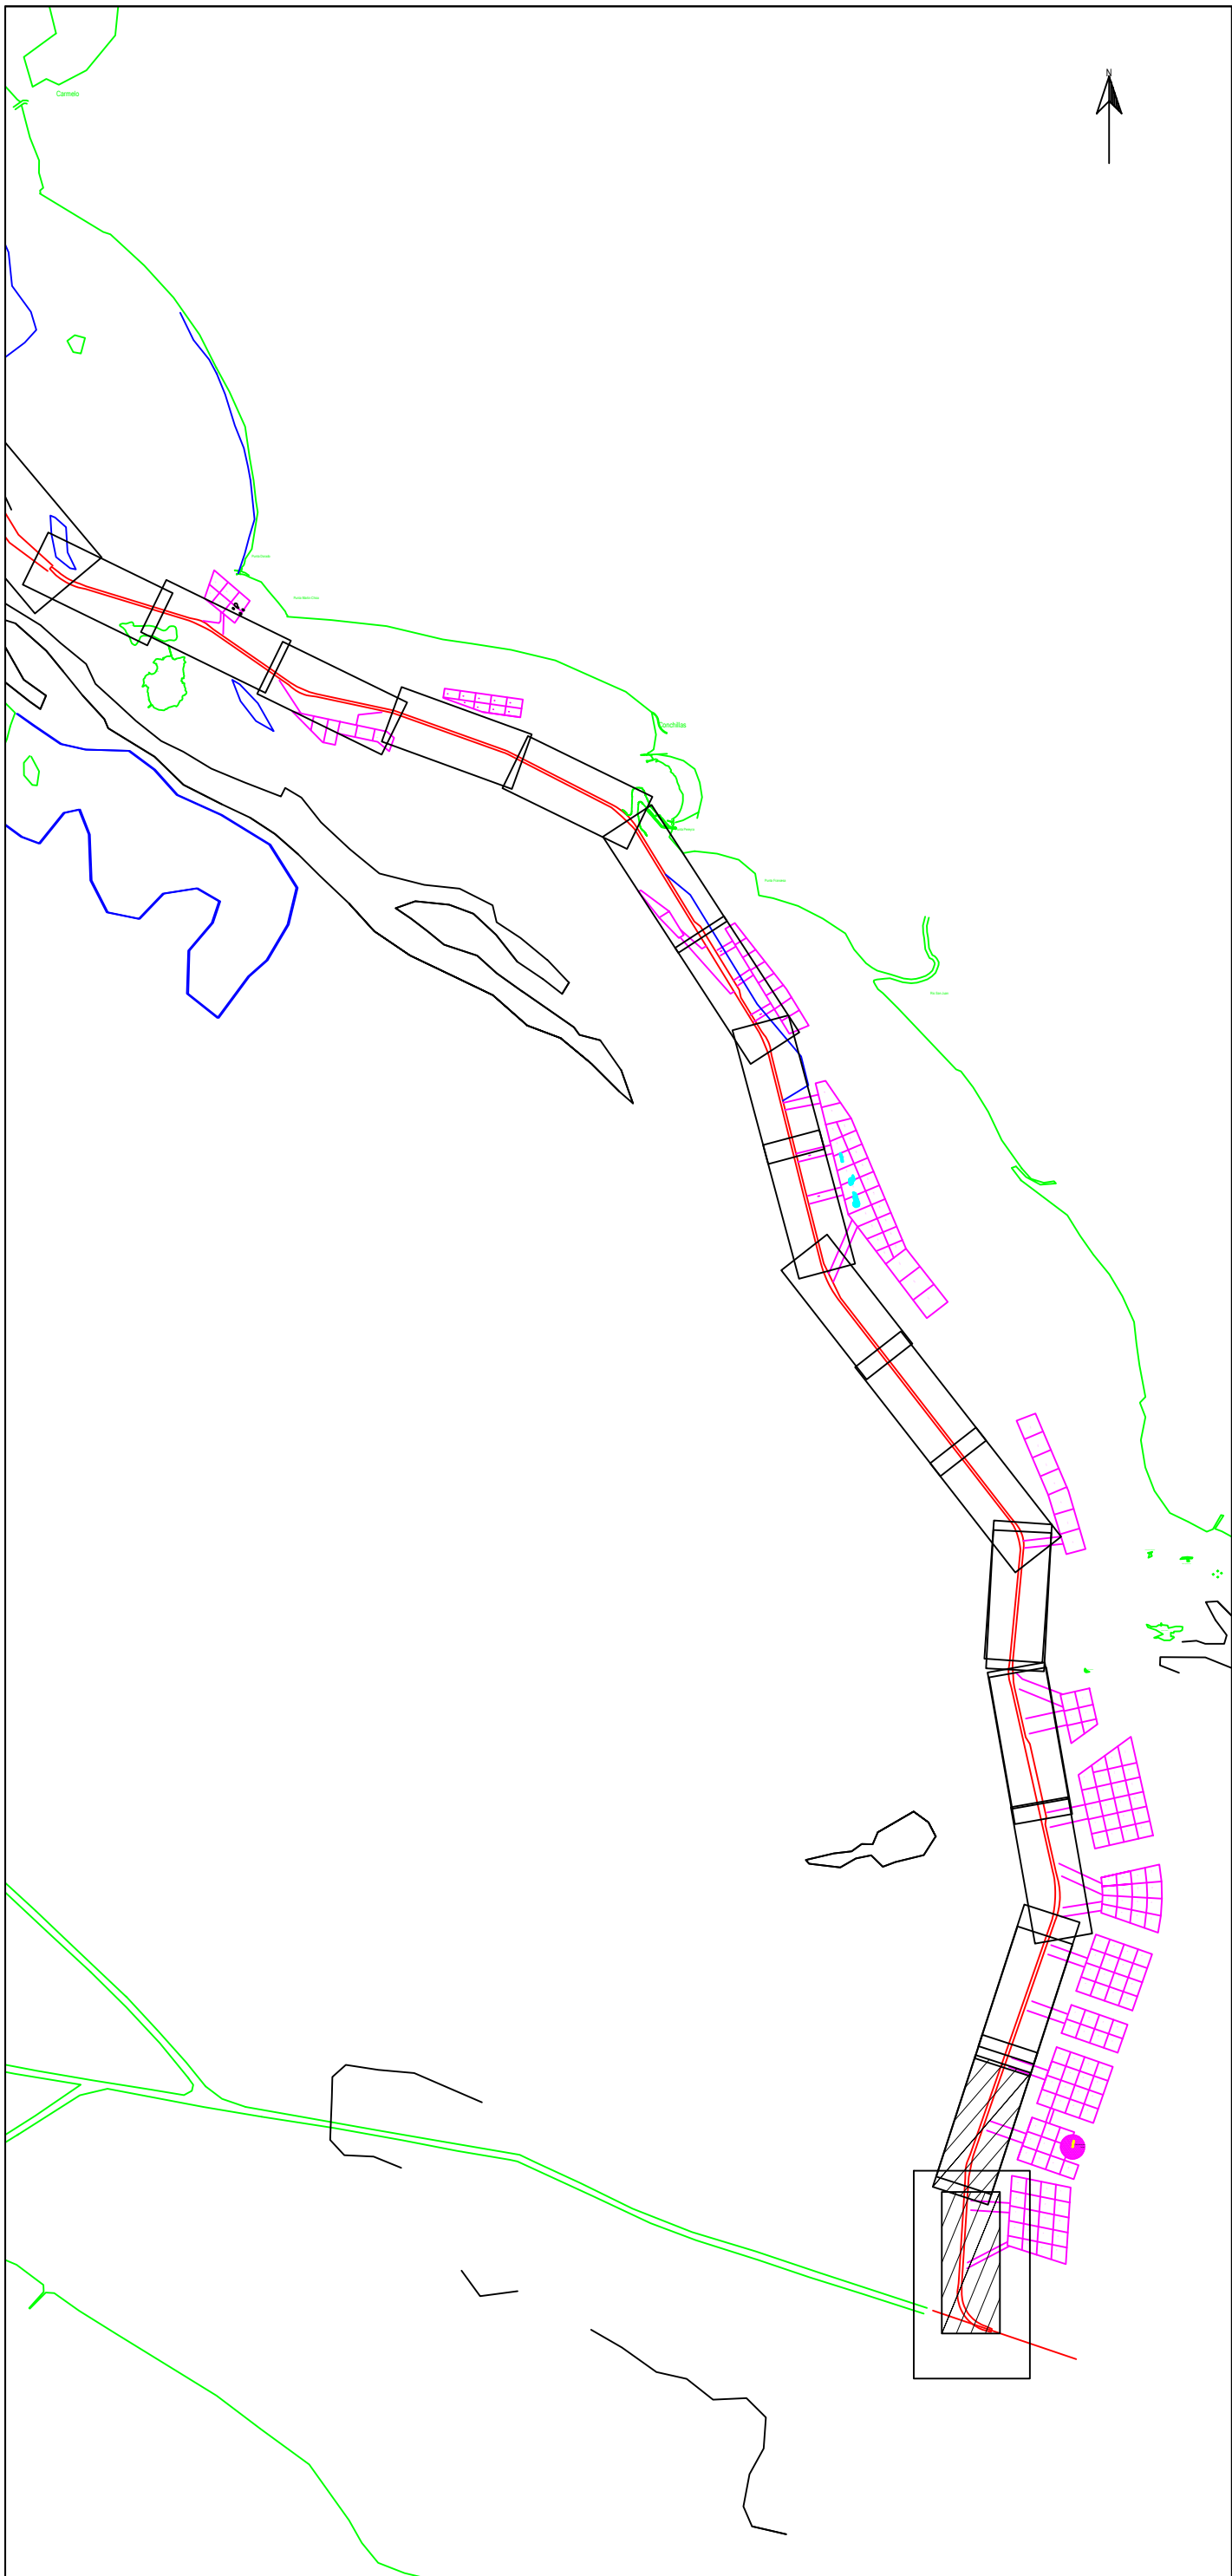


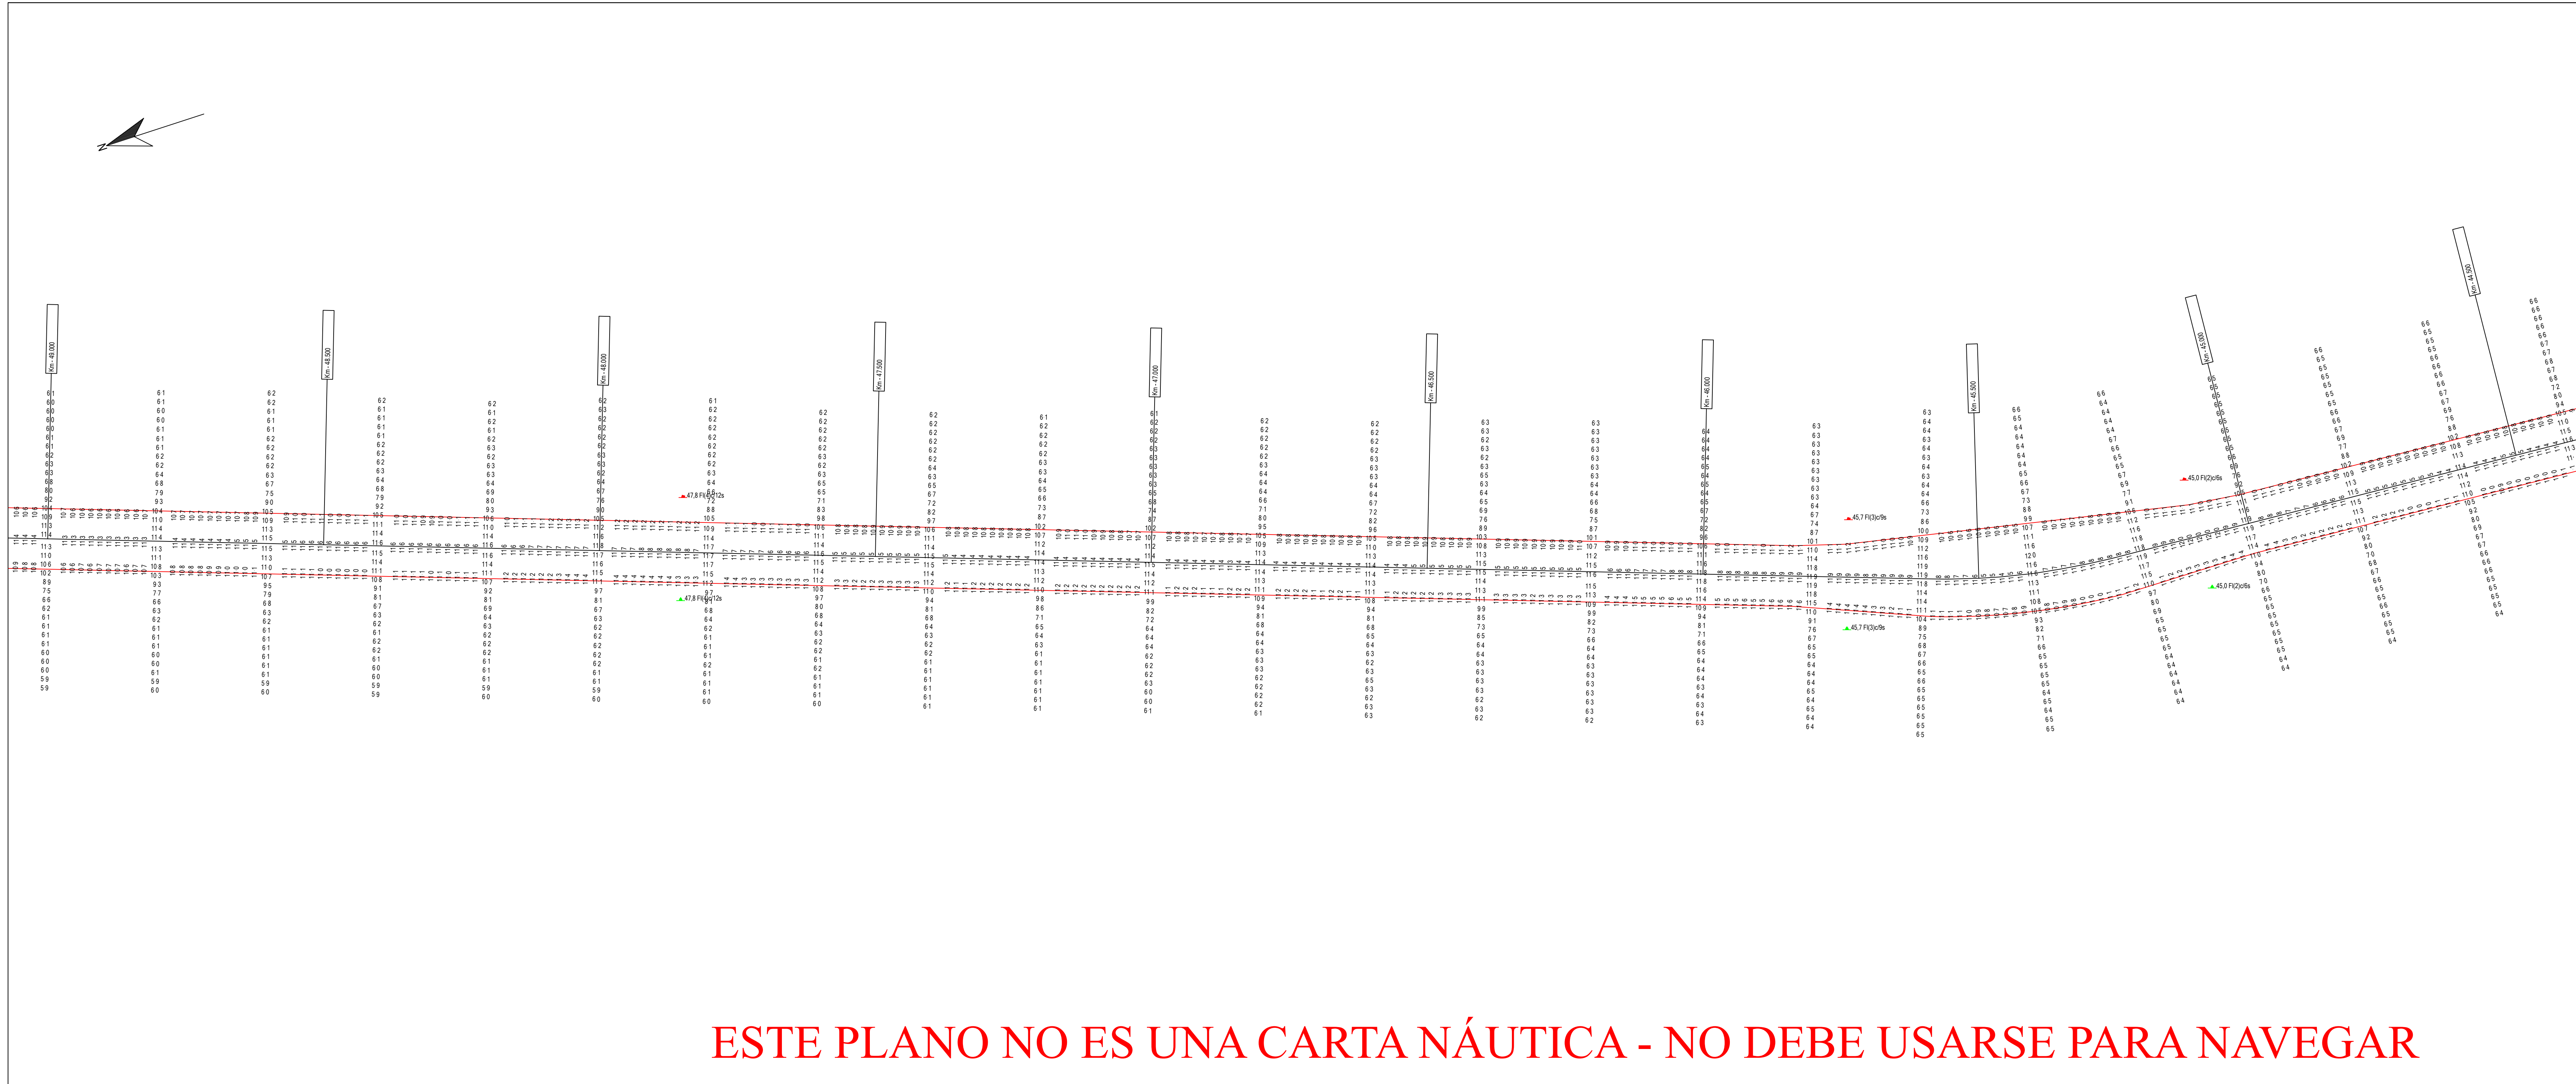

ESTE PLANO NO ES UNA CARTA NÁUTICA - NO DEBE USARSE PARA NAVEGAR

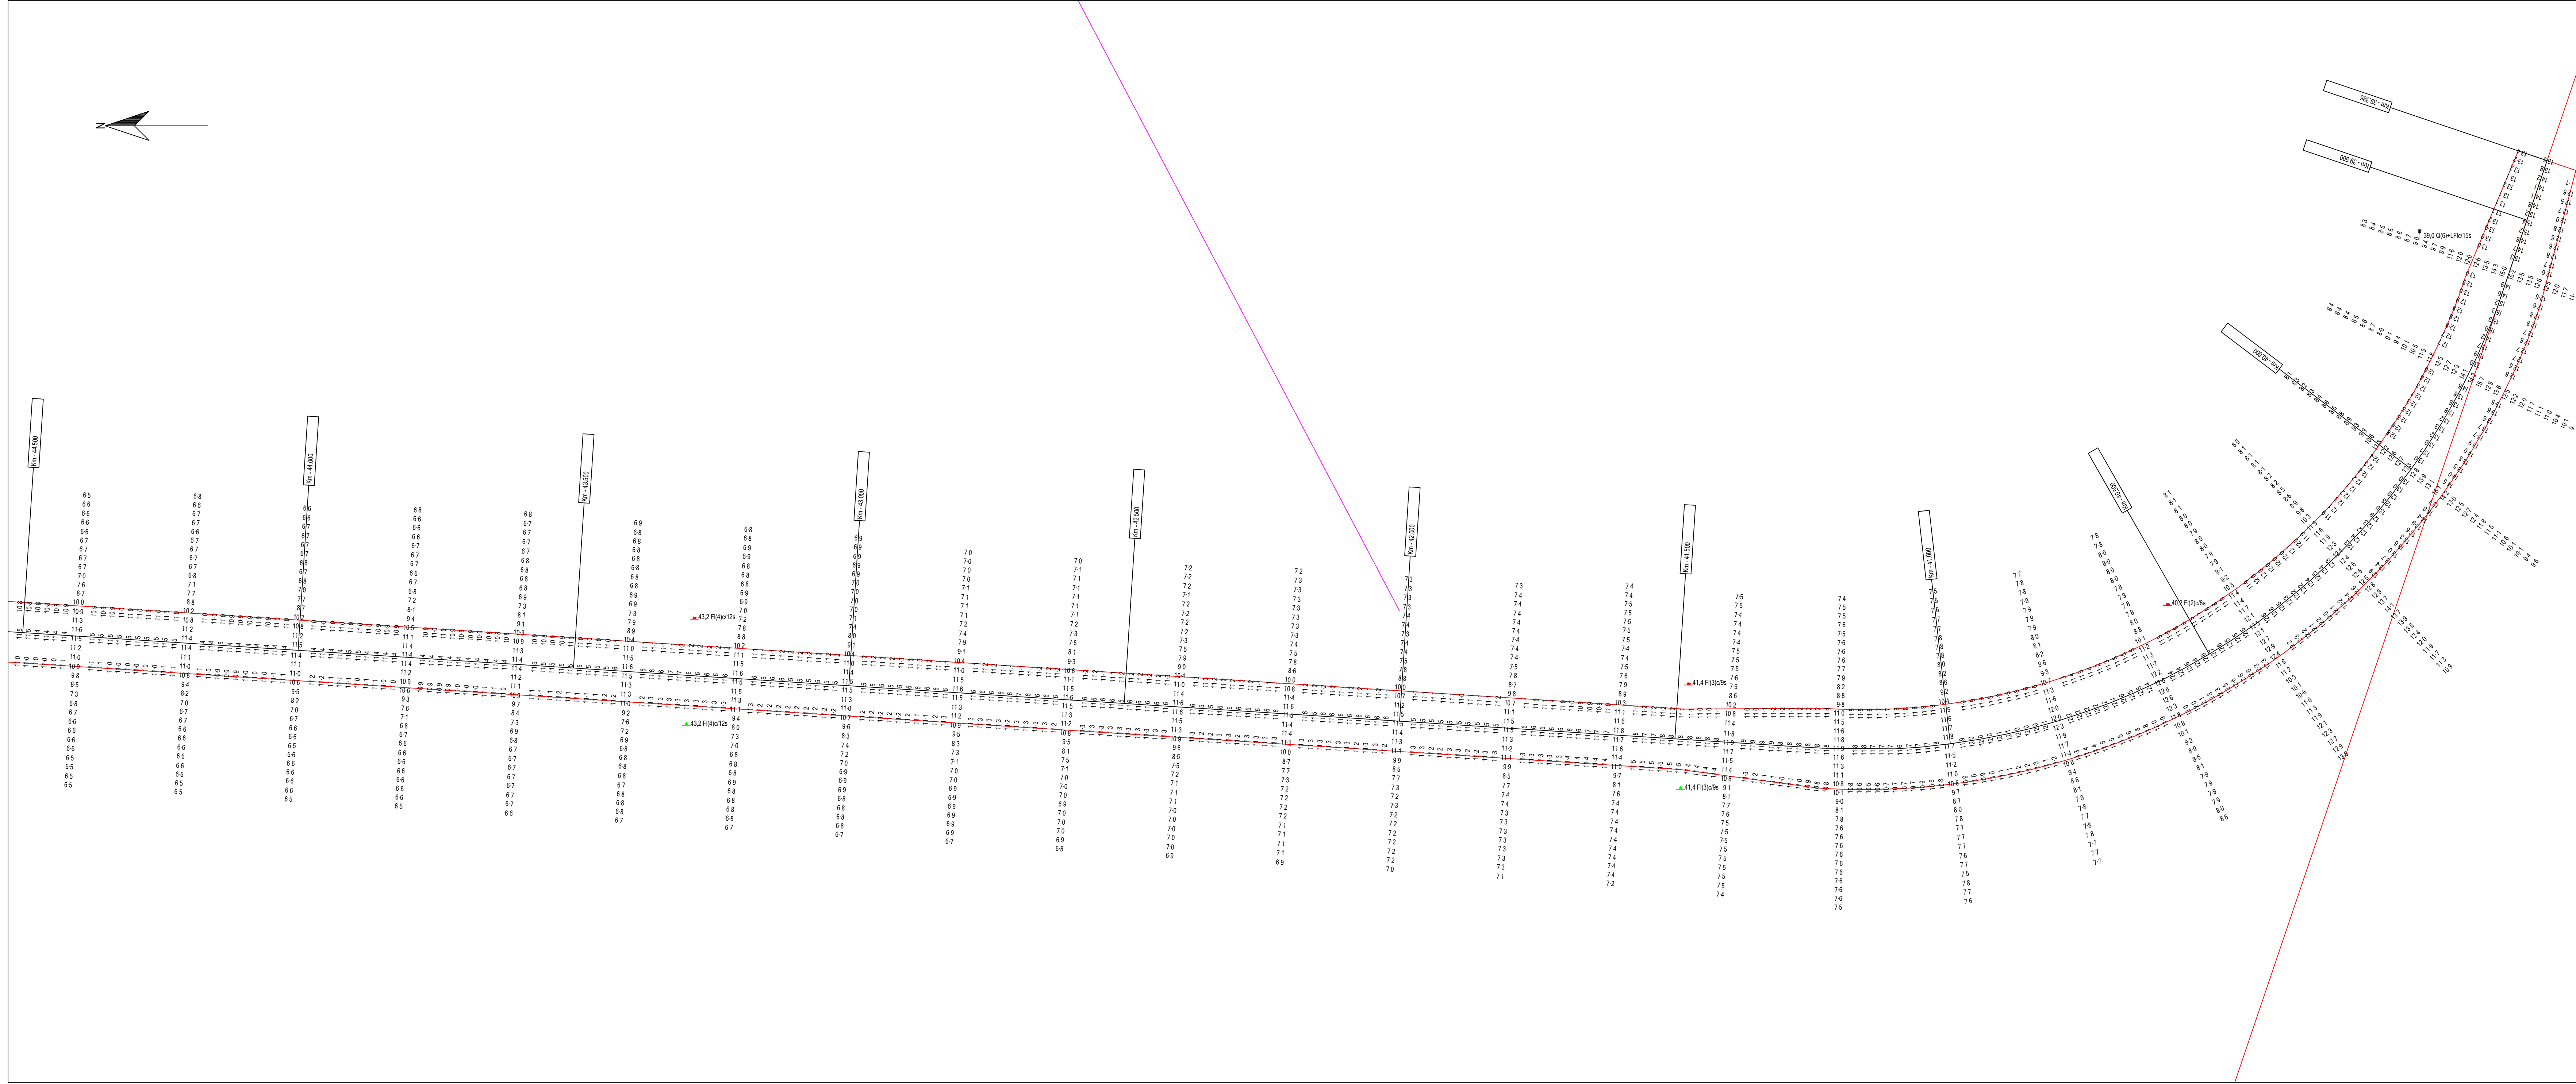

Parametros de Proyeccion

Proyeccion: UTM Zona 21 Sur
Datum: WGS '84
Unidad de grilla: metros

Control Horizontal y Vertical

Correccion diferencial Satelital

Lecturas de mareas obtenidas de mareografos/transmisores instalados en
Ptole Norte, Pto. Colonia, Pto. Conchillas y Pto. de Carmelo
Sonajes en metros reducidos al L.M.B.

Escala 1: 5000

Canal Martin Garcia

Contrato para la obra de dragado de profundizacion y mantenimiento de los canales del Rio de la Plata entre el km. 37 (Barra del Farallon) y el km. 0 del Rio Uruguay

COMITENTE:

C.A.R.P.
Comisión Administradora del Rio de la Plata

CONTRATISTA:

Consorcio Boskalis - Dredging International

Benjamin Martin 193
Colonia del Sacramento - Uruguay

Tipo de relevamiento: Batimetria Mensual Enero 2022

Fecha de relevado: 19/01/2022 al 04/02/2022 Nro de plano: 858-10049_0481_MON

Progresivas: Km 38.4 a 49.0

05/02/2022	Informe Mensual	Jose Luis Ortiz	Alberto Pastor	
Fecha	Motivo	Preparado	Revisado	Aprobado