
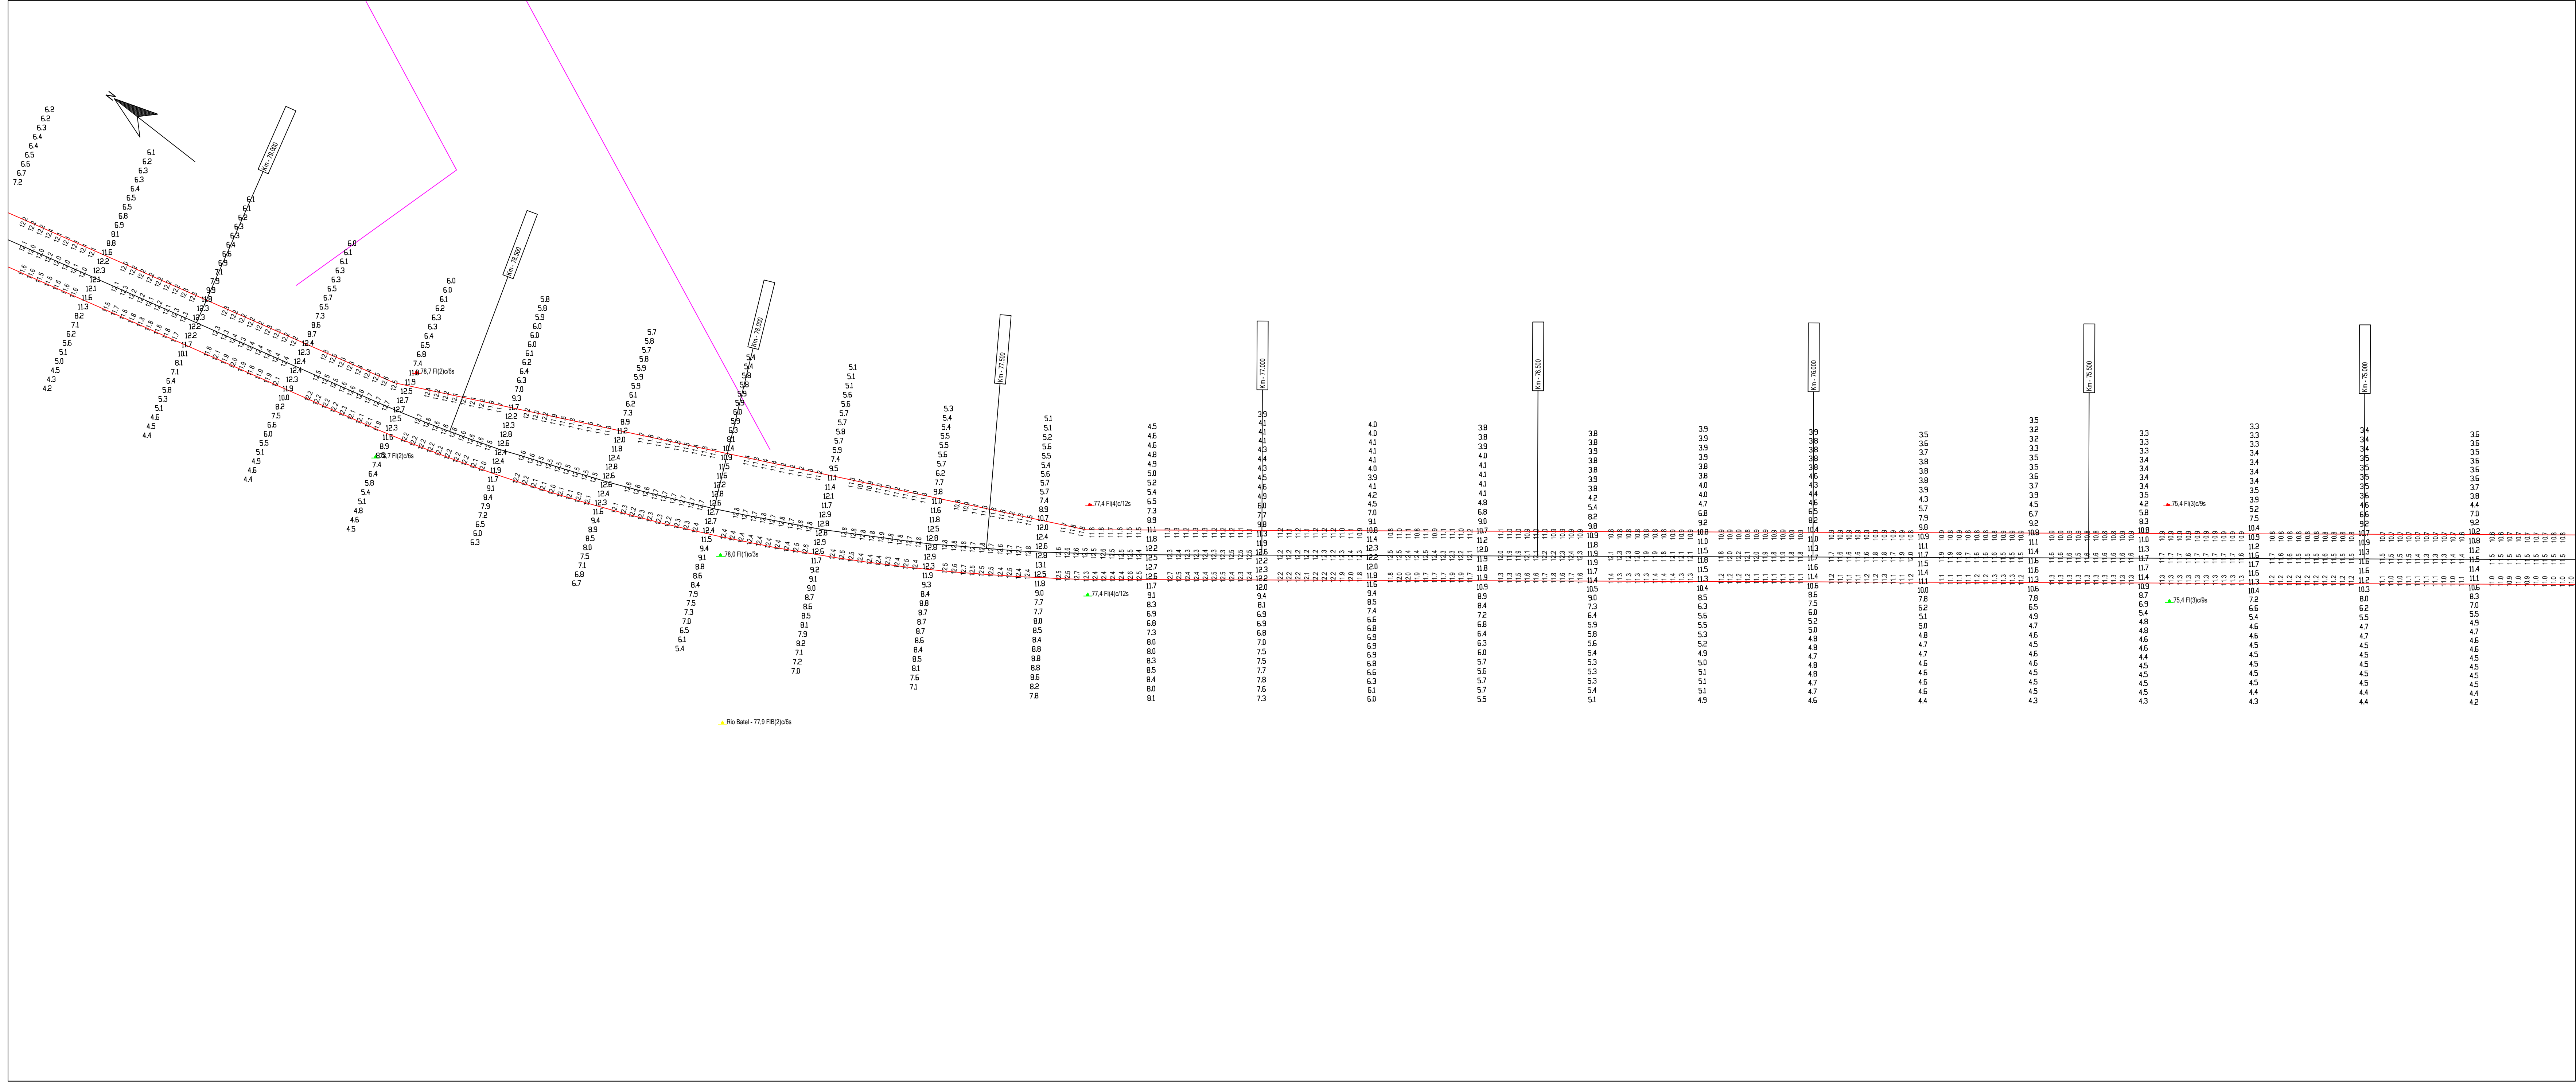
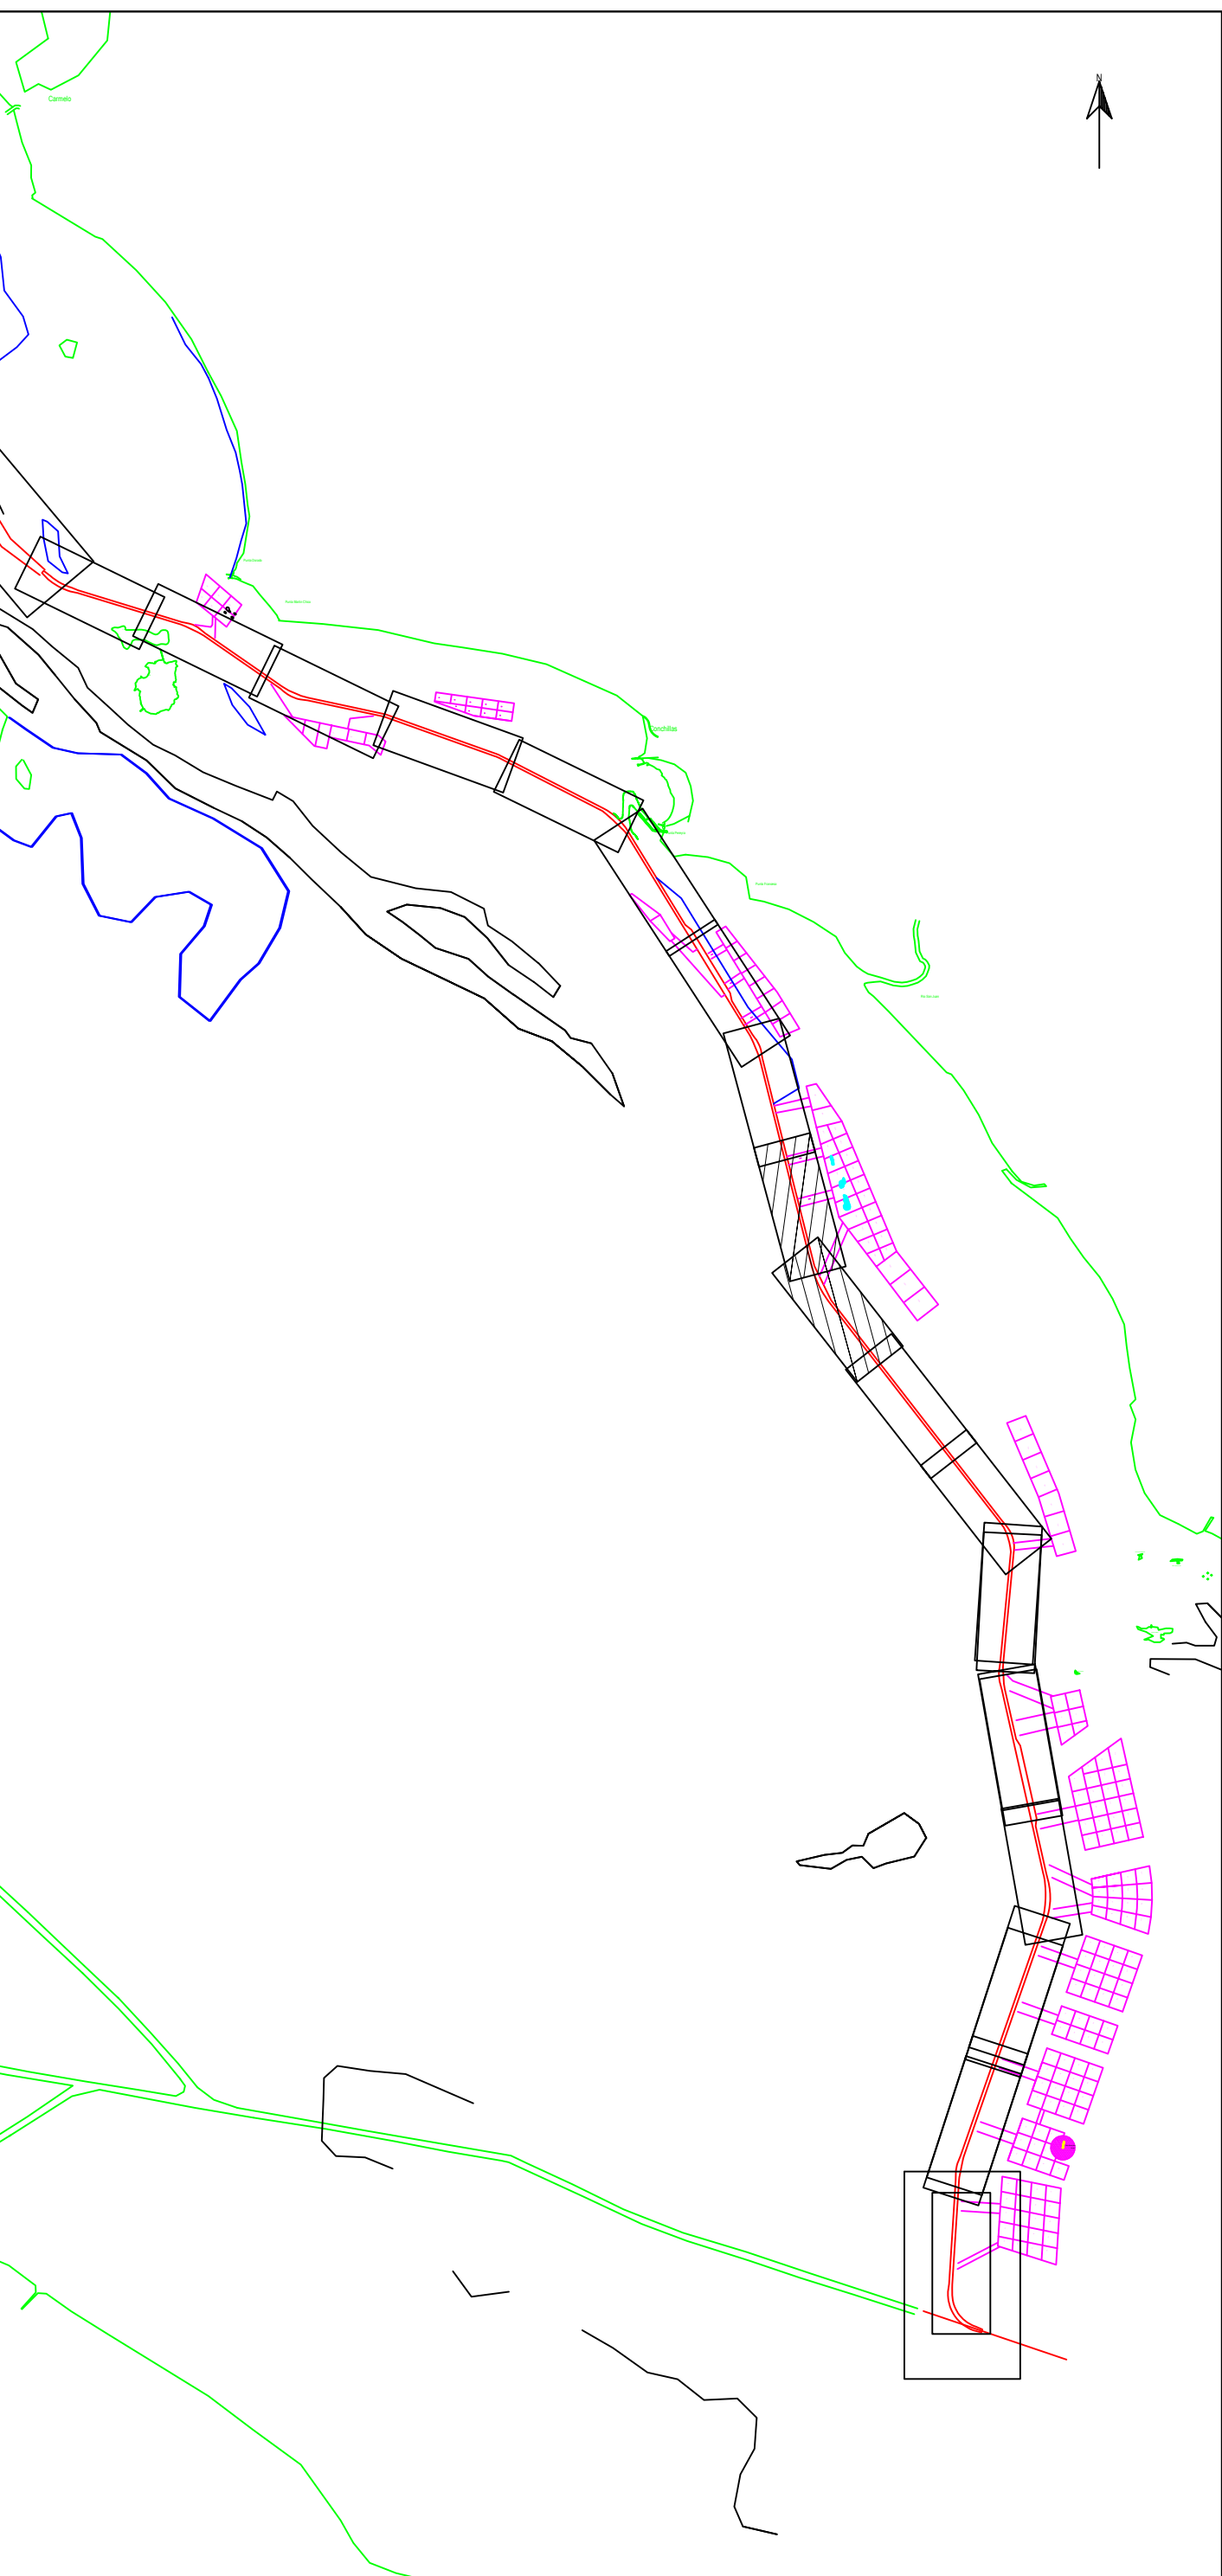


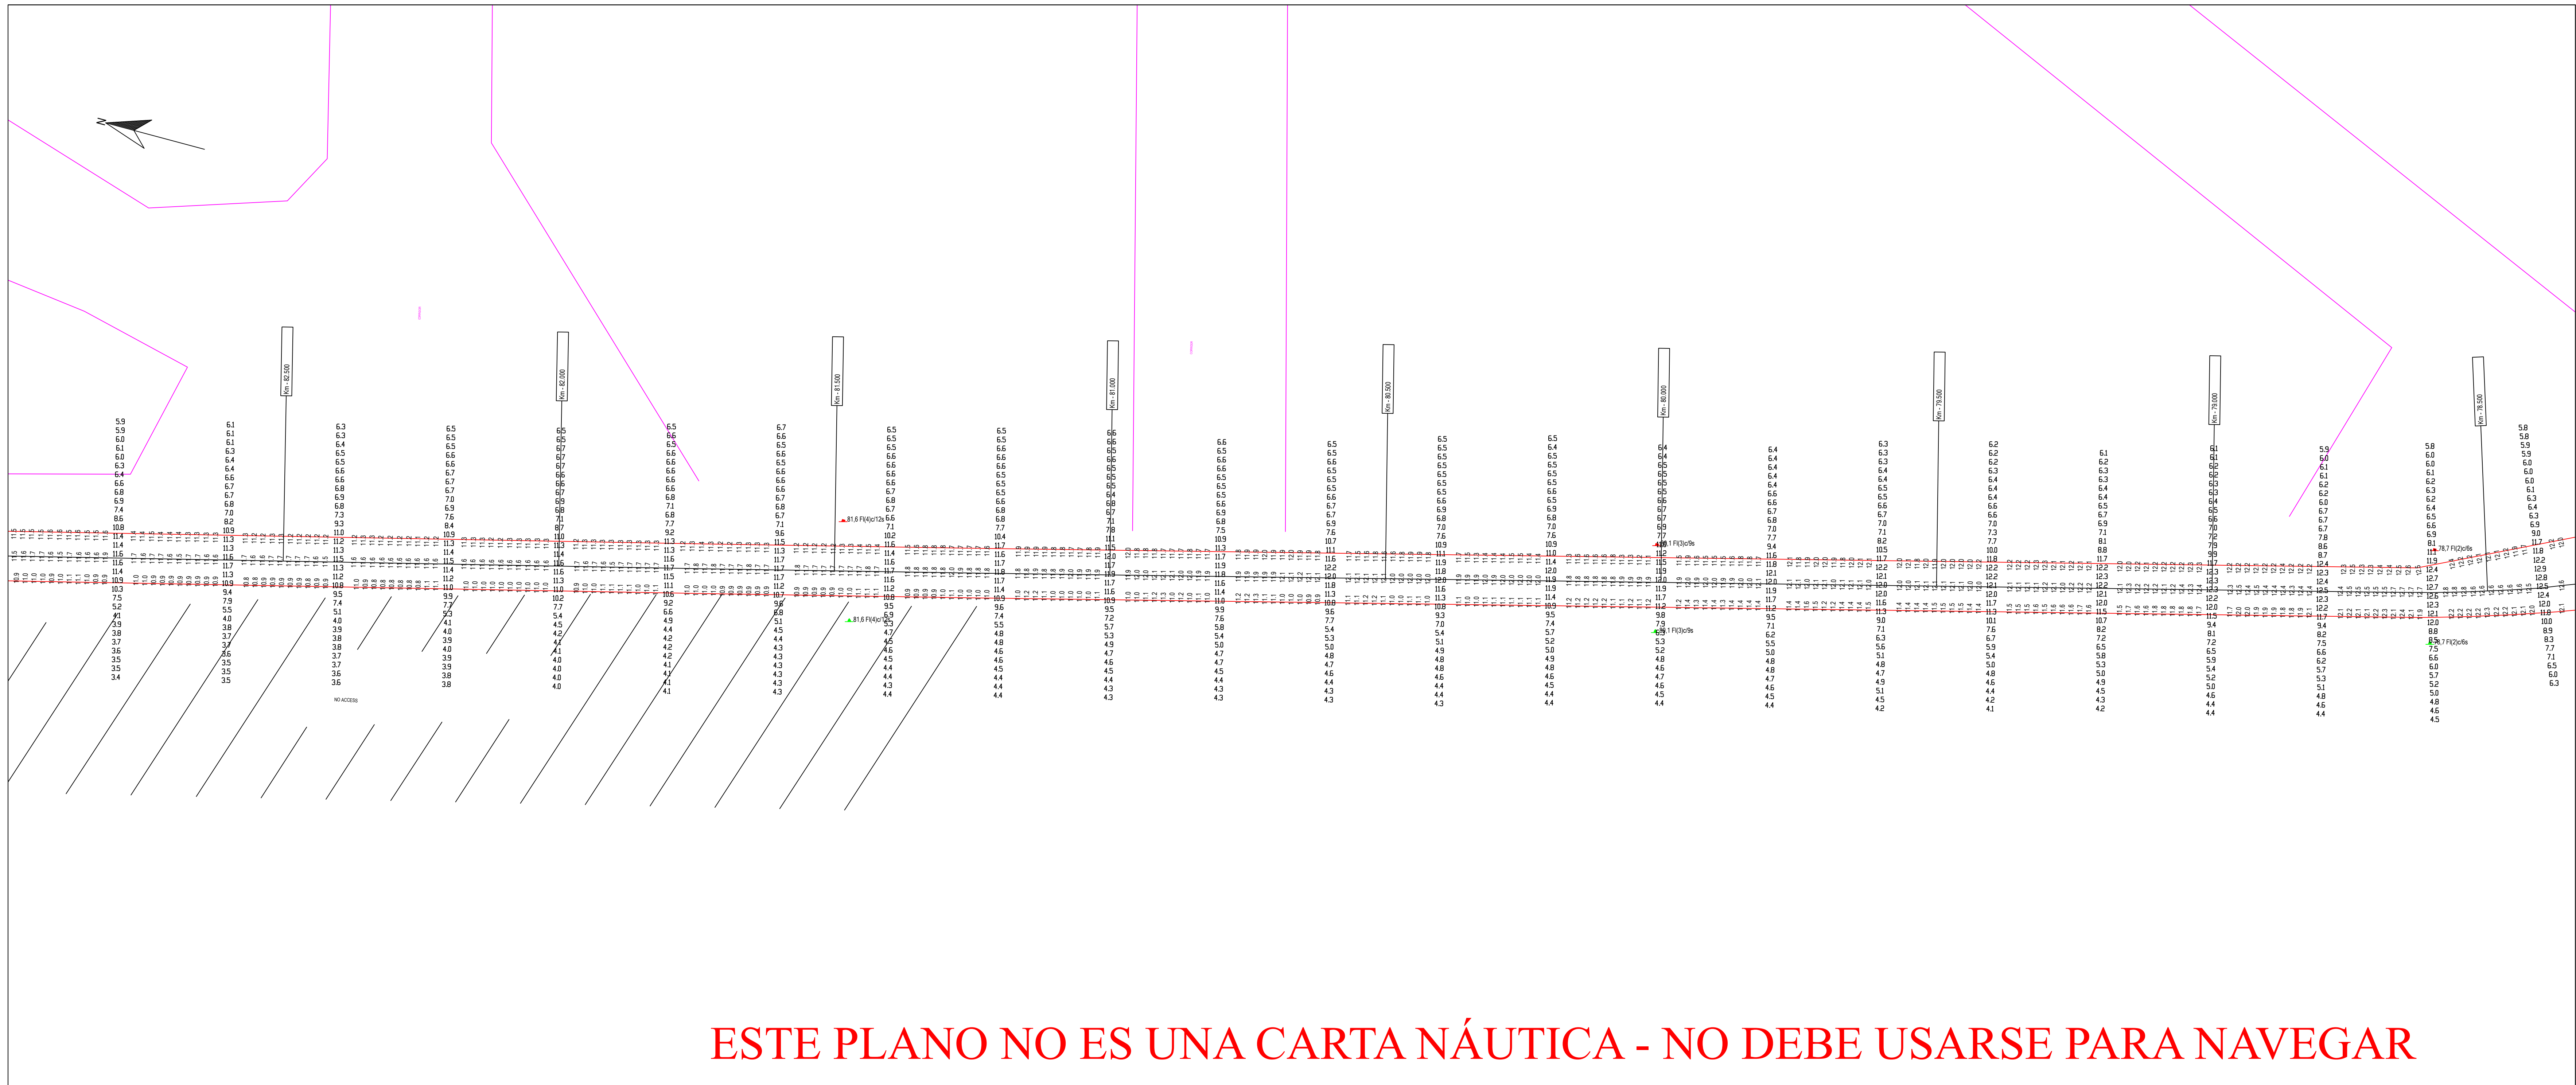

Parametros de Proyeccion

Proyeccion: UTM Zona 21 Sur
Datum: WGS '84
Unidad de grilla: metros

Control Horizontal y Vertical

Correccion diferencial Satelital

Lecturas de mareas obtenidas de mareografos/transmisores instalados en
Ptole Norte, Pto Colonia, Pto Conchillas y Pto de Carmelo
Sondajes en metros reducidos al L.M.B.

Escala 1: 5000

Canal Martín García

Contrato para la obra de dragado de profundización y mantenimiento de los canales del Río de la Plata entre el km. 37 (Barra del Farallon) y el km. 0 del Río Uruguay

COMITENTE:	CONTRATISTA:
C.A.R.P. Comisión Administradora del Río de la Plata	Consorcio Boskalis - Dredging International
	Benjamin Martín 193 Colonia del Sacramento - Uruguay

Tipo de relevamiento: Batimetría Mensual Enero 2022

Fecha de relevado: 18/01/2022 al 04/02/2022

Progresivas: Km 74.8 a 83.0

04/02/2022	Informe Mensual	Jose Luis Ortiz		Alberto Pastor
Fecha	Motivo	Preparado	Revisado	Aprobado