

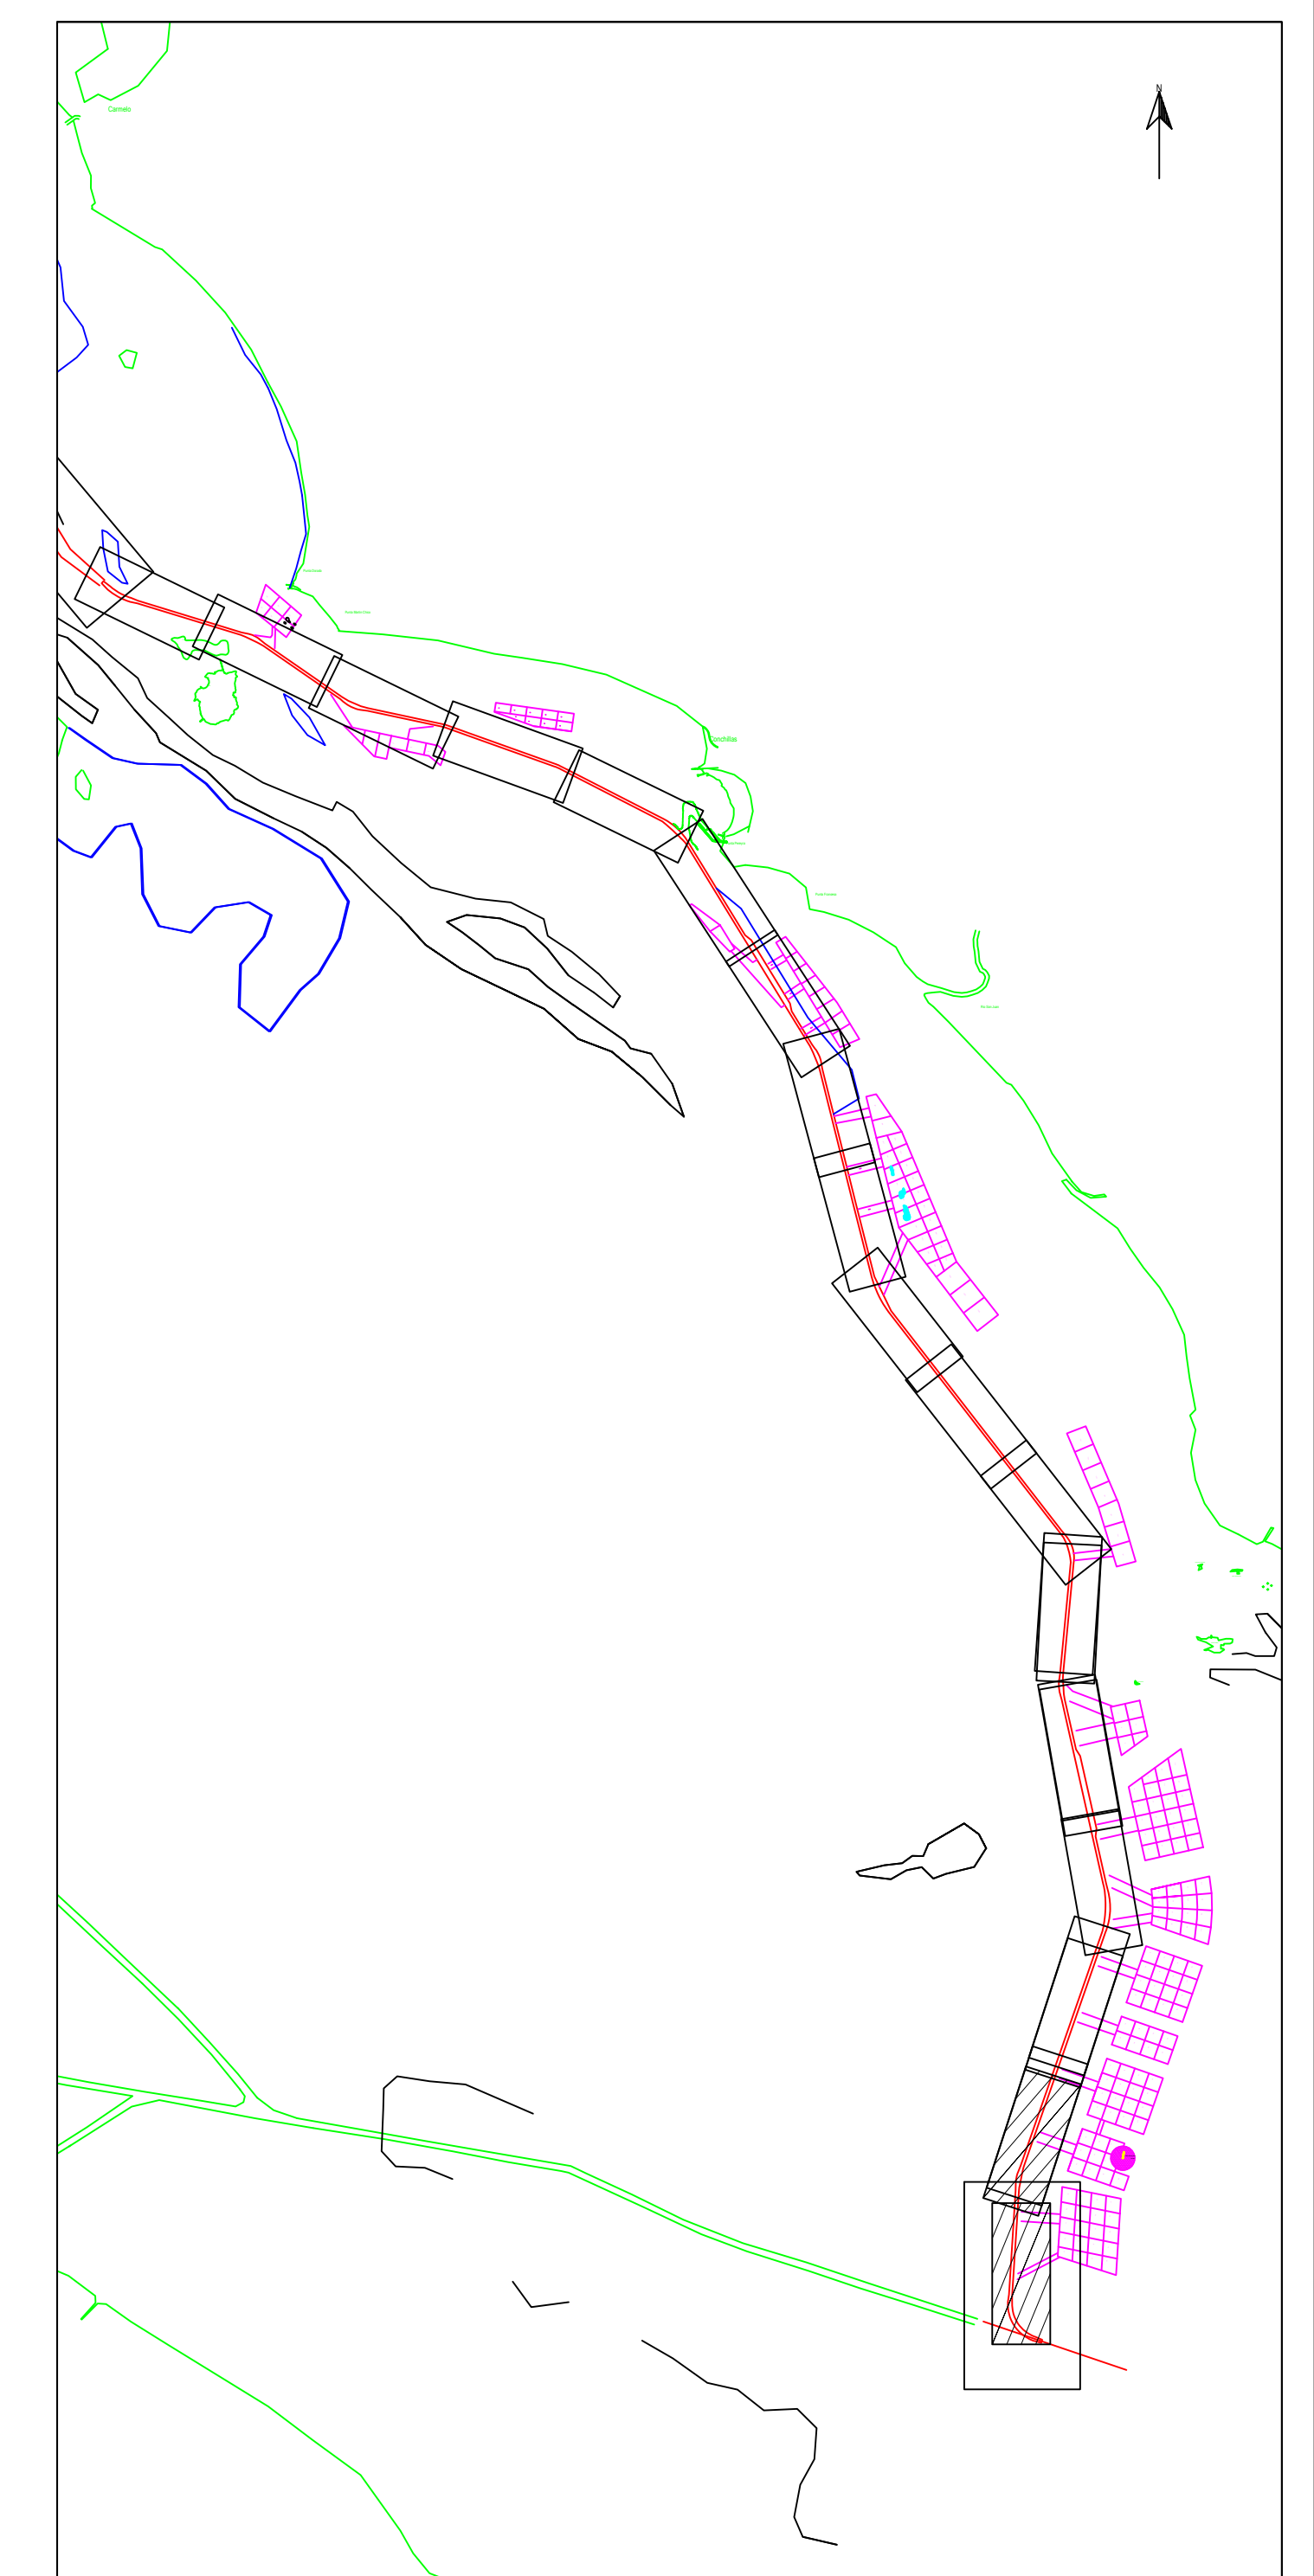


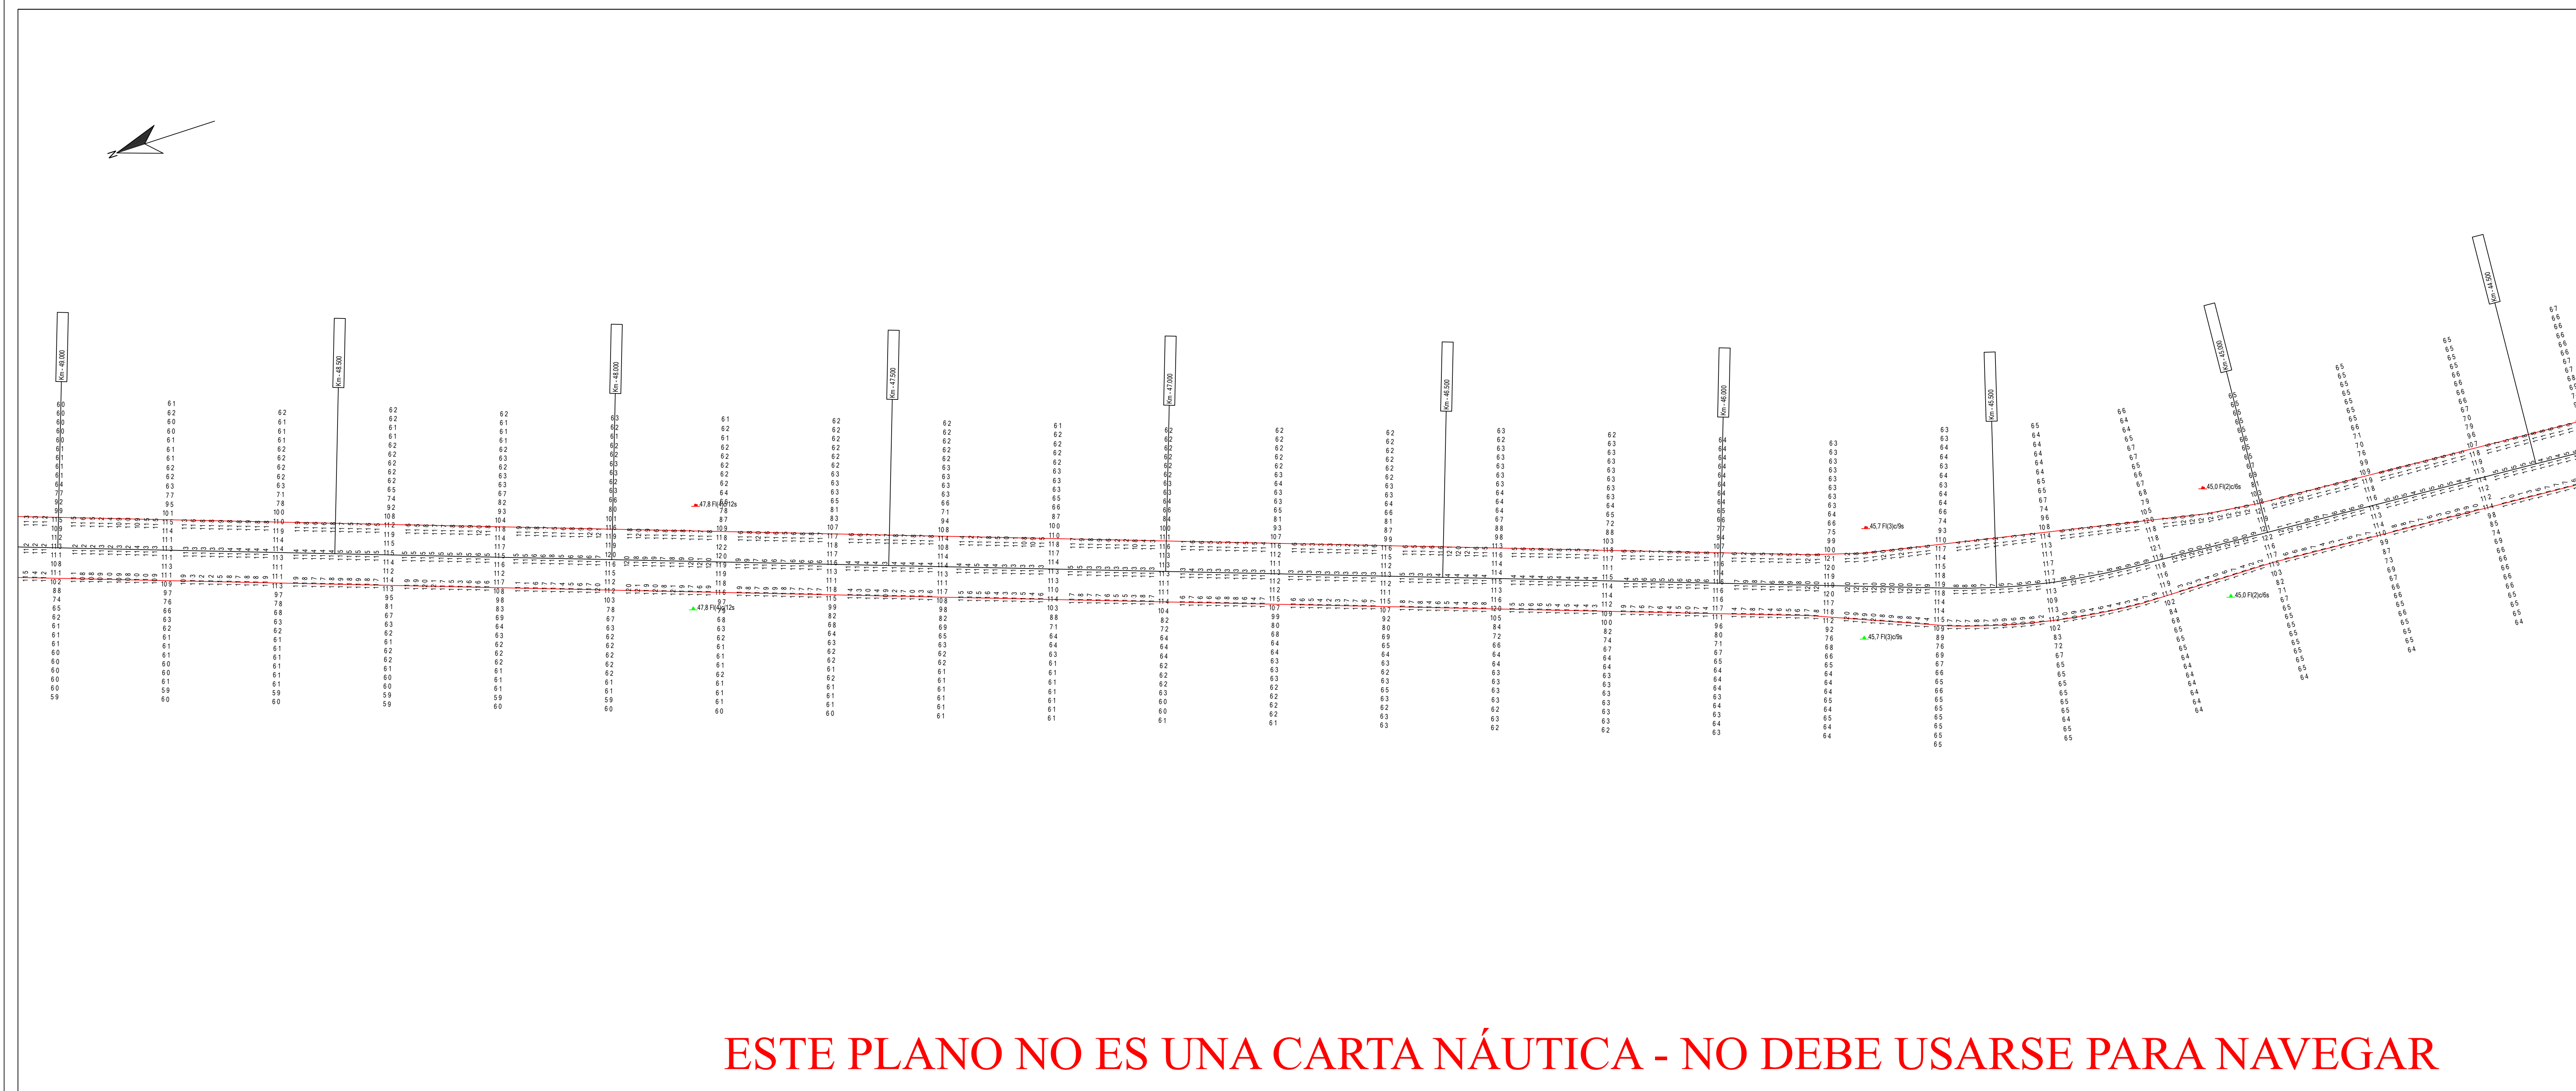

ESTE PLANO NO ES UNA CARTA NÁUTICA - NO DEBE USARSE PARA NAVEGAR

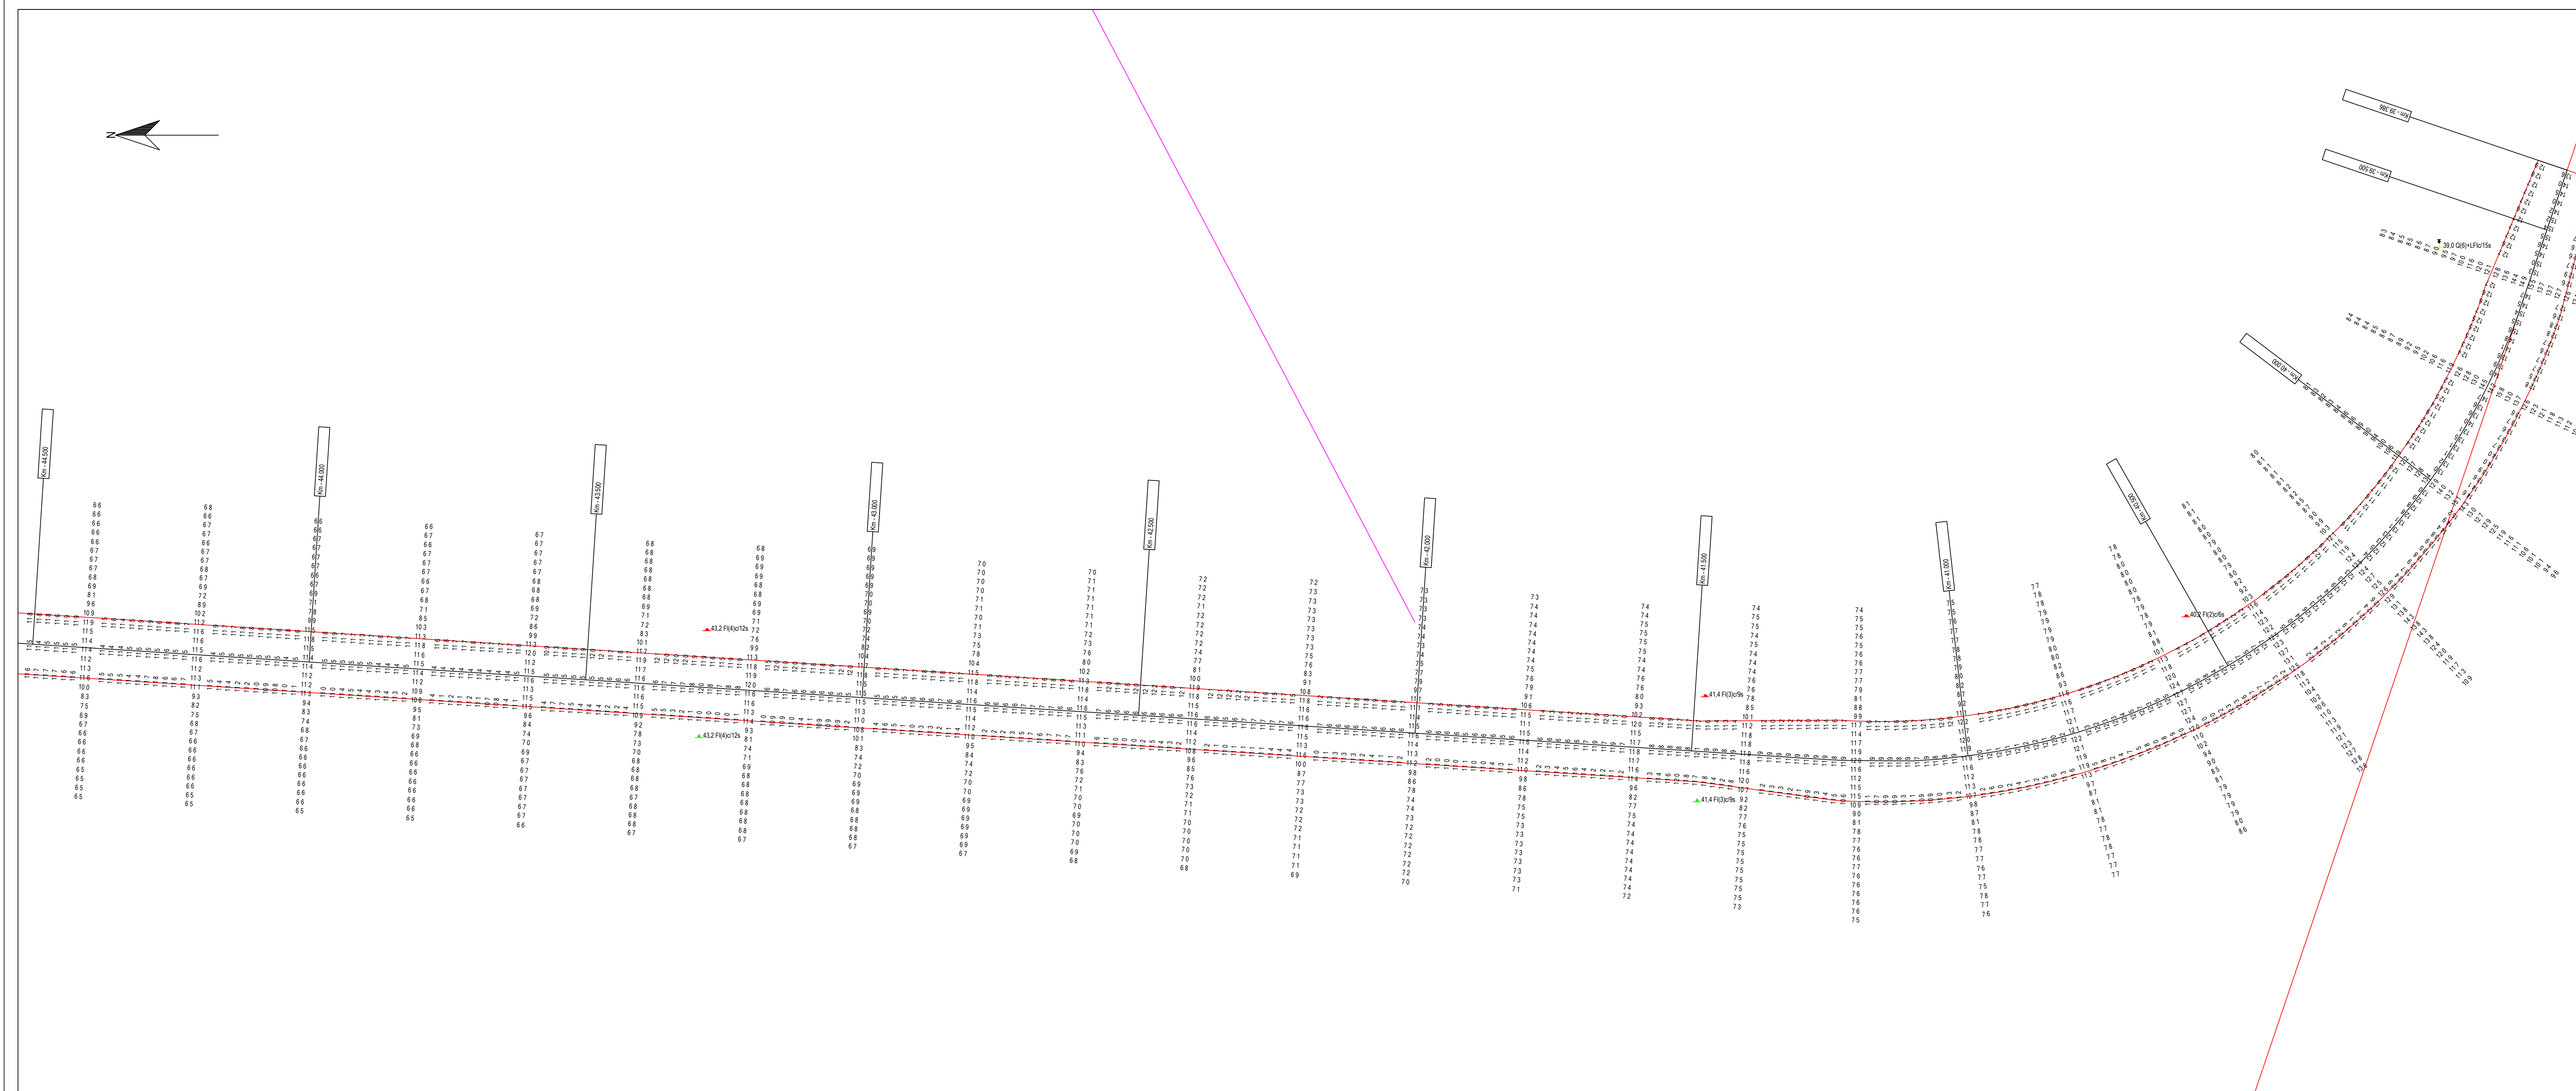

### Parametros de Proyeccion

Proyección: UTM Zona 21 Sur  
Datum: WGS '84  
Unidad de grilla: metros

Control Horizontal y Vertical

### Correccion diferencial Satelital

Lecturas de mareas obtenidas de mareógrafos/transmisores instalados en Pilote Norden, Pto Colonia, Pto Conchillas y Pto de Carmelo  
Sondajes en metros reducidos al L.I.M.B.

Escala 1: 5000

## Canal Martin Garcia

Contrato para la obra de dragado de profundizacion y mantenimiento de los canales del Rio de la Plata entre el km. 37 (Barra del Farallon) y el km. 0 del Rio Uruguay

COMITENTE:

C.A.R.P.

Comisión Administradora del Río de la Plata

|              |  |
|--------------|--|
| CONTRATISTA: |  |
|--------------|--|

Consortio Boskalis - Dredging International

Benjamin Manton 193  
Colonia del Sacramento - Uruguay

Tipo de relevamiento: Batimetria Mensual Marzo 2022

Fecha de relevado: 28/03/2022 al 02/04/2022

Nro de plano: 858-10049\_0502\_MON

Progresivas: Km 39,4 a 49,0

|              |                 |                  |                 |                  |
|--------------|-----------------|------------------|-----------------|------------------|
|              |                 |                  |                 |                  |
|              |                 |                  |                 |                  |
|              |                 |                  |                 |                  |
| 06/04/2022   | Informe Mensual | Jose Luis Ortiz  |                 | Alberto Falconer |
| <b>Fecha</b> | <b>Motivo</b>   | <b>Preparado</b> | <b>Revisado</b> | <b>Aprobado</b>  |