
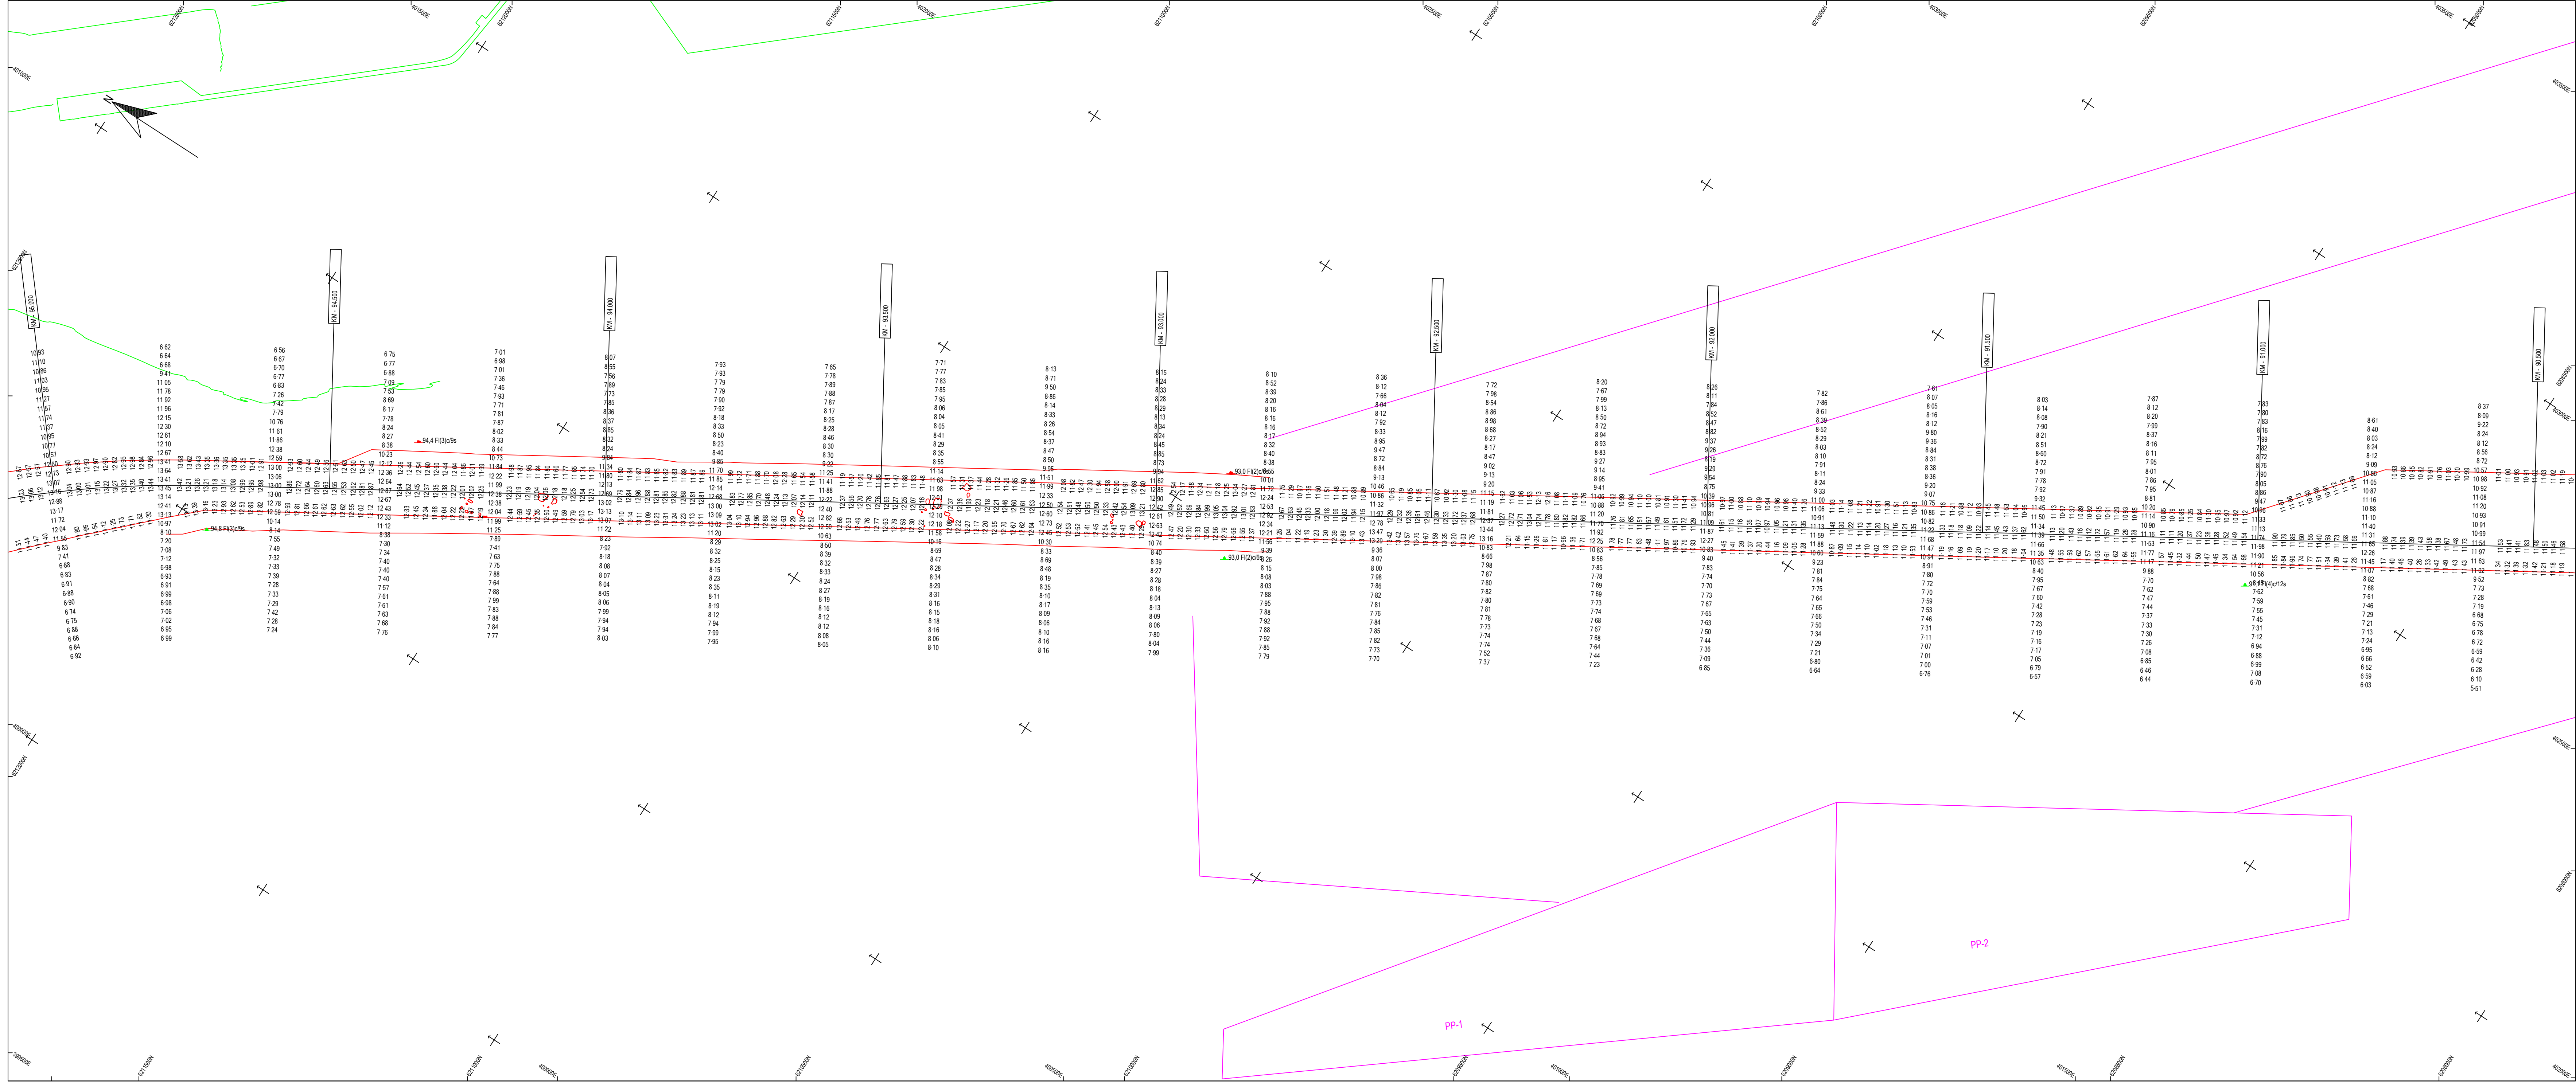
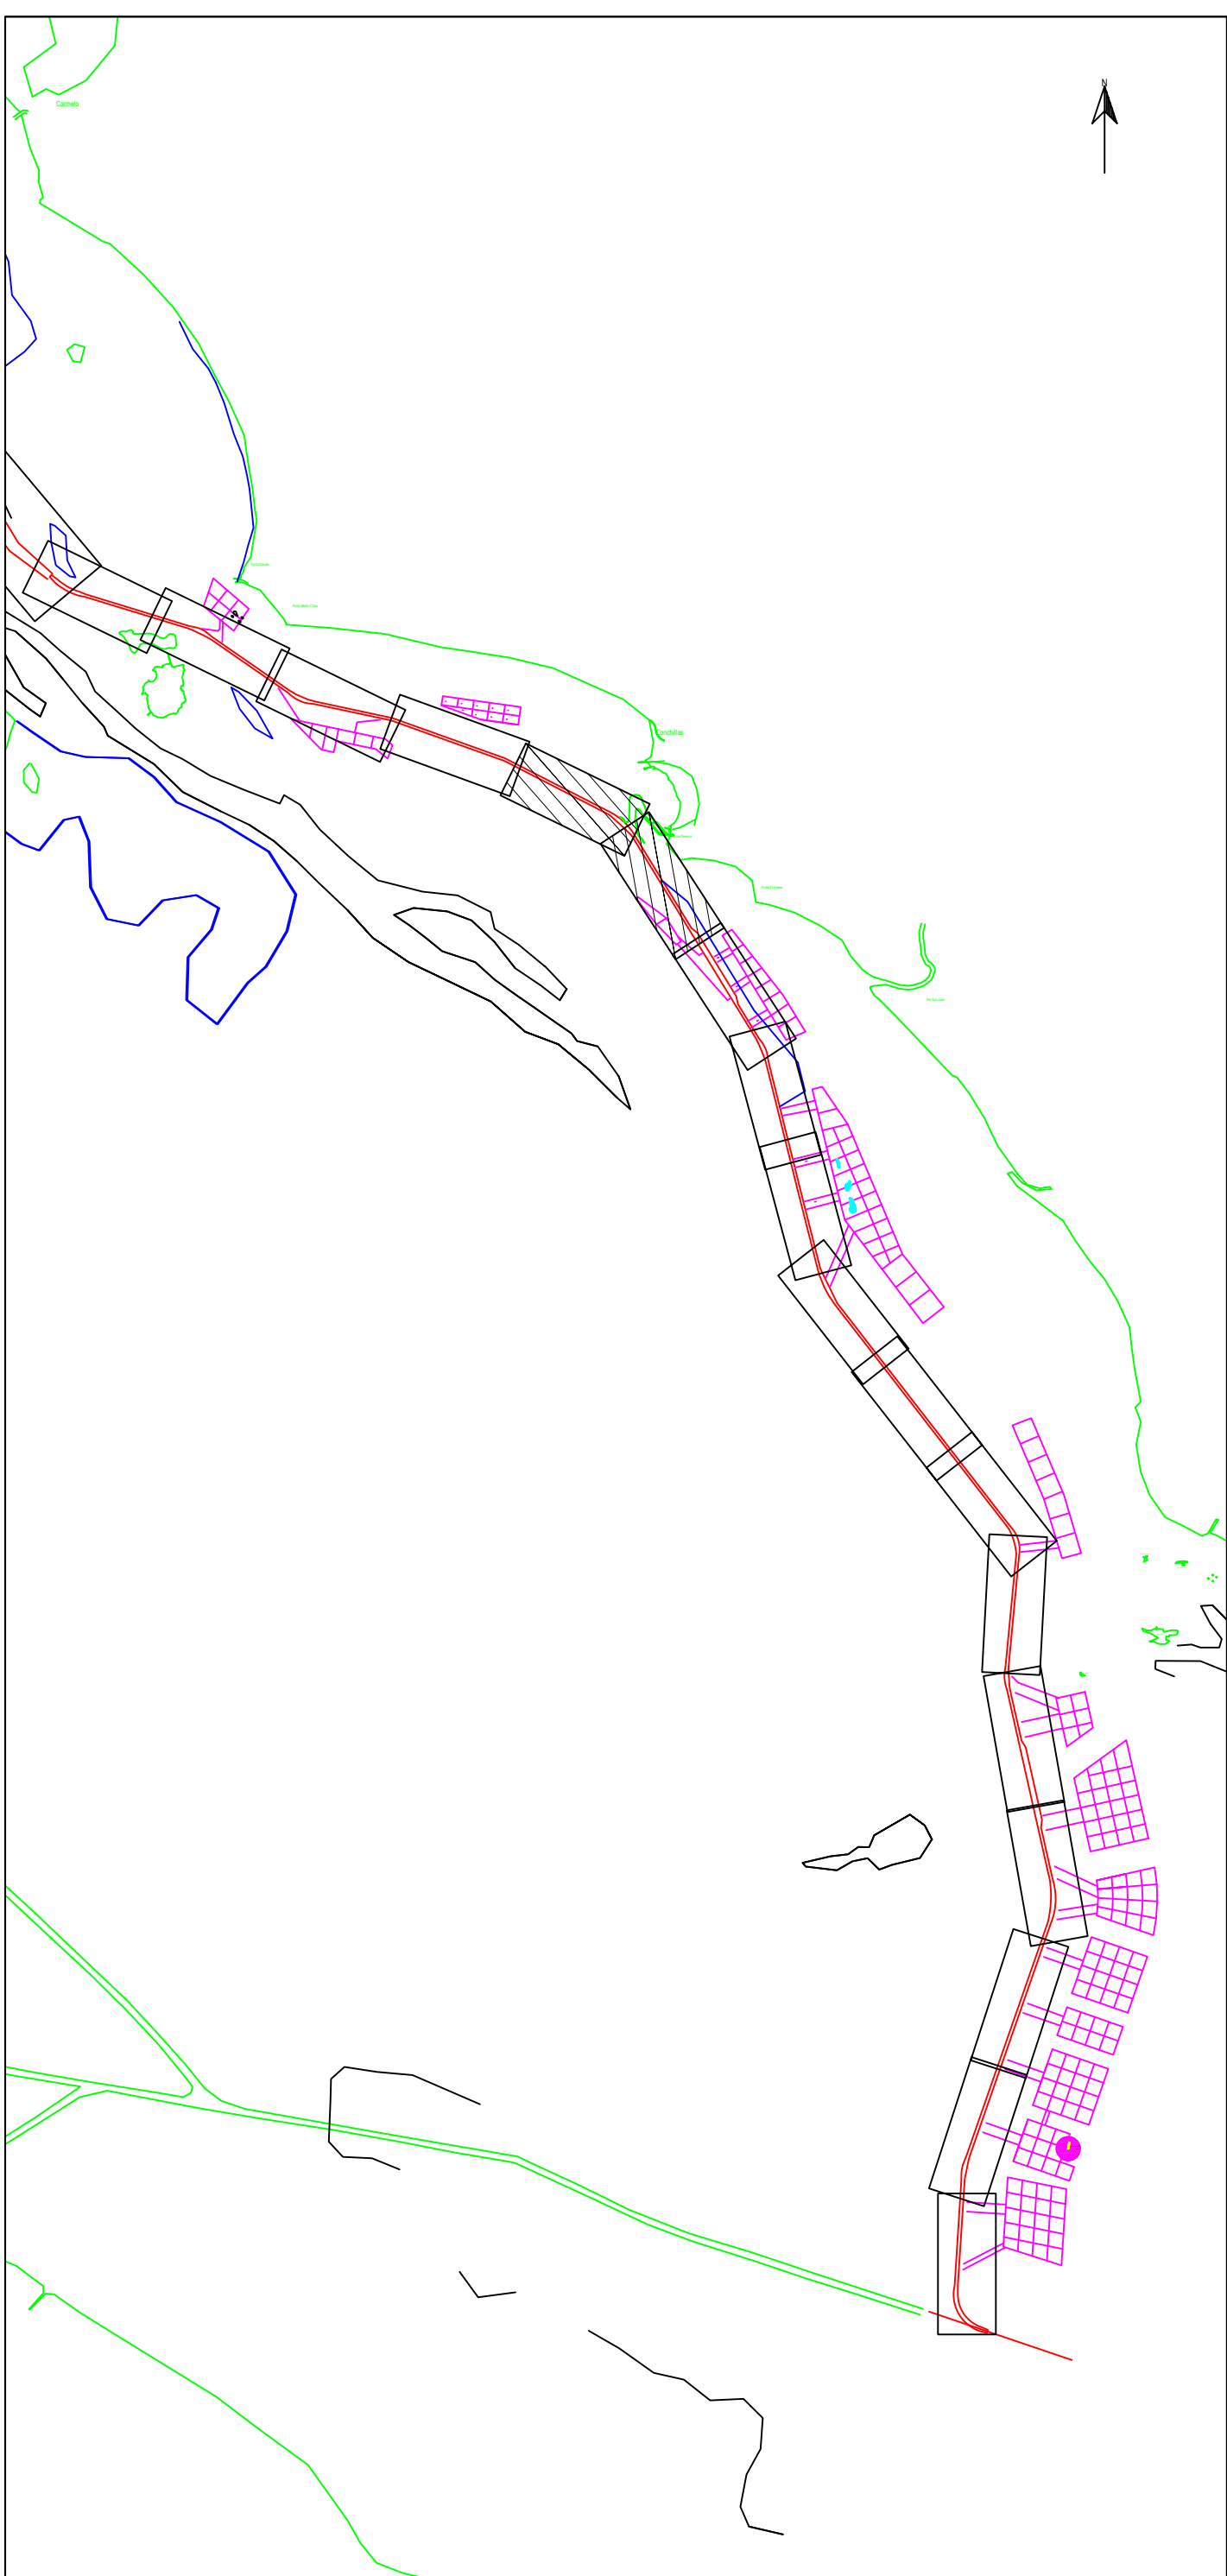


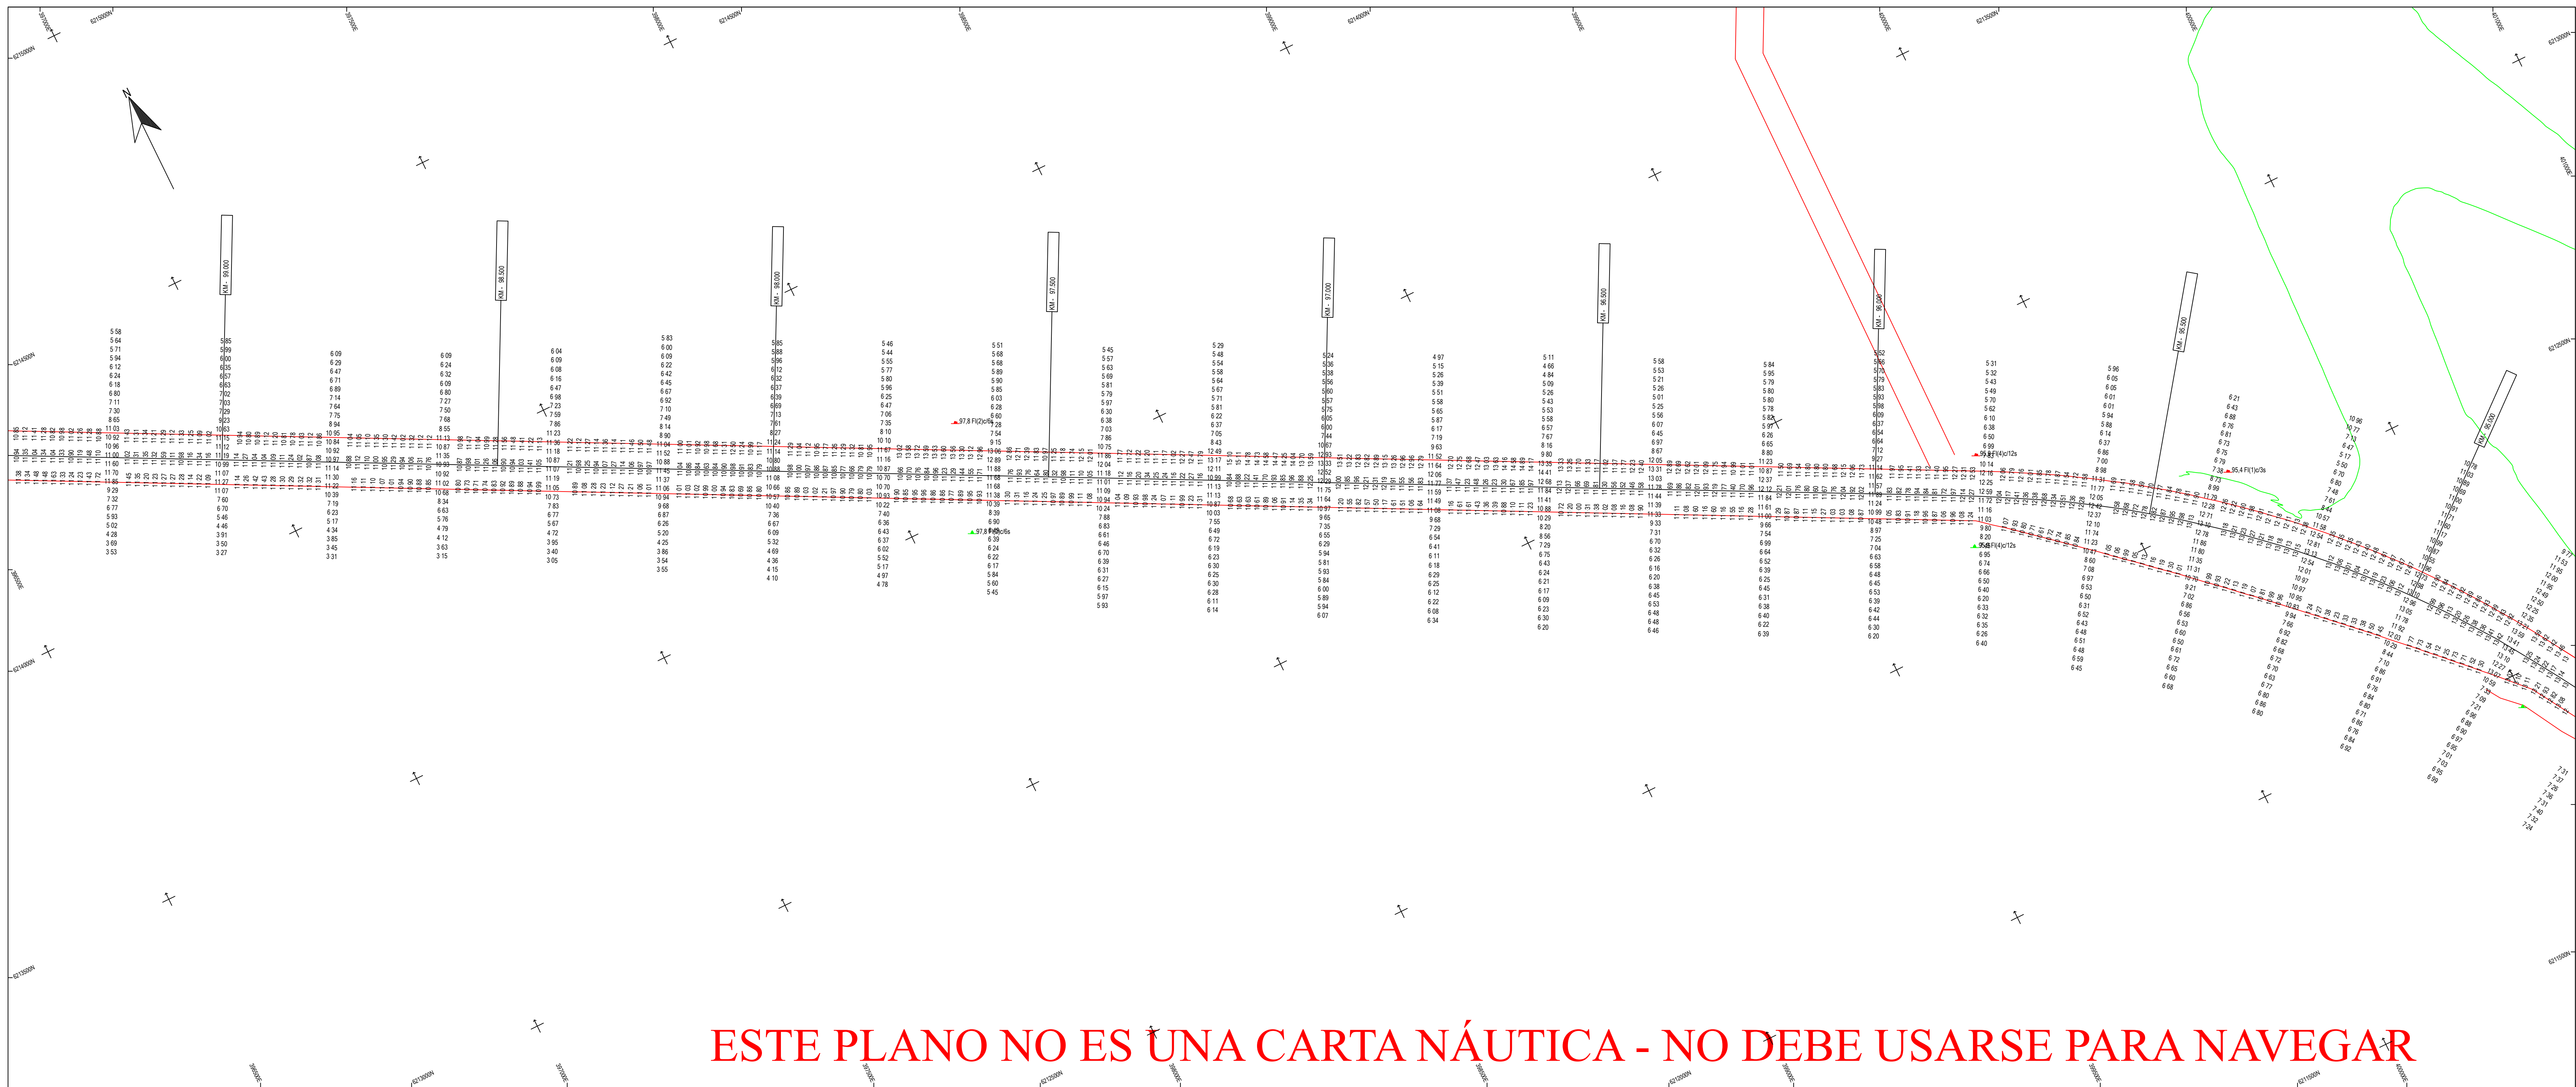

Parametros de Proyeccion

Proyeccion: UTM Zona 21 Sur  
Datum: WGS '84  
Unidad de grilla: metros

Control Horizontal y Vertical

Correccion diferencial Satelital

Lecturas de mareas obtenidas de mareografos/transmisores instalados en  
Ptole Norden, Pto Colonia, Pto Conchillas y Pto de Carmelo  
Sondeos en metros reducidos al L.M.B.

Escala 1: 5000

0 100 200 300 400 m

### Canal Martín García

Contrato para la obra de dragado de profundizacion y mantenimiento de los canales del Rio de la Plata entre el km. 37 (Barra del Farallon) y el km. 0 del Rio Uruguay

|                                                                |   |
|----------------------------------------------------------------|---|
| COMITENTE:                                                     | CONTRATISTA:   |
| <b>C.A.R.P.</b><br>Comisión Administradora del Río de la Plata | <b>Consorcio Boskalis - Dredging International</b><br> <br>Benjamin Marton 193<br>Colonia del Sacramento - Uruguay |

Tipo de relevamiento: Batimetria Mensual Abril 2022

Fecha de relevado: 15/04/2022 al 01/05/2022 Nro de plano: 858-10049\_517\_MON

Progresivas: Km 90.5 a 99.2

|            |                 |                 |                 |          |
|------------|-----------------|-----------------|-----------------|----------|
|            |                 |                 |                 |          |
| 10/05/2022 | Informe Mensual | José Luis Ortiz | Alberto Palomar |          |
| Fecha      | Motivo          | Preparado       | Revisado        | Aprobado |