
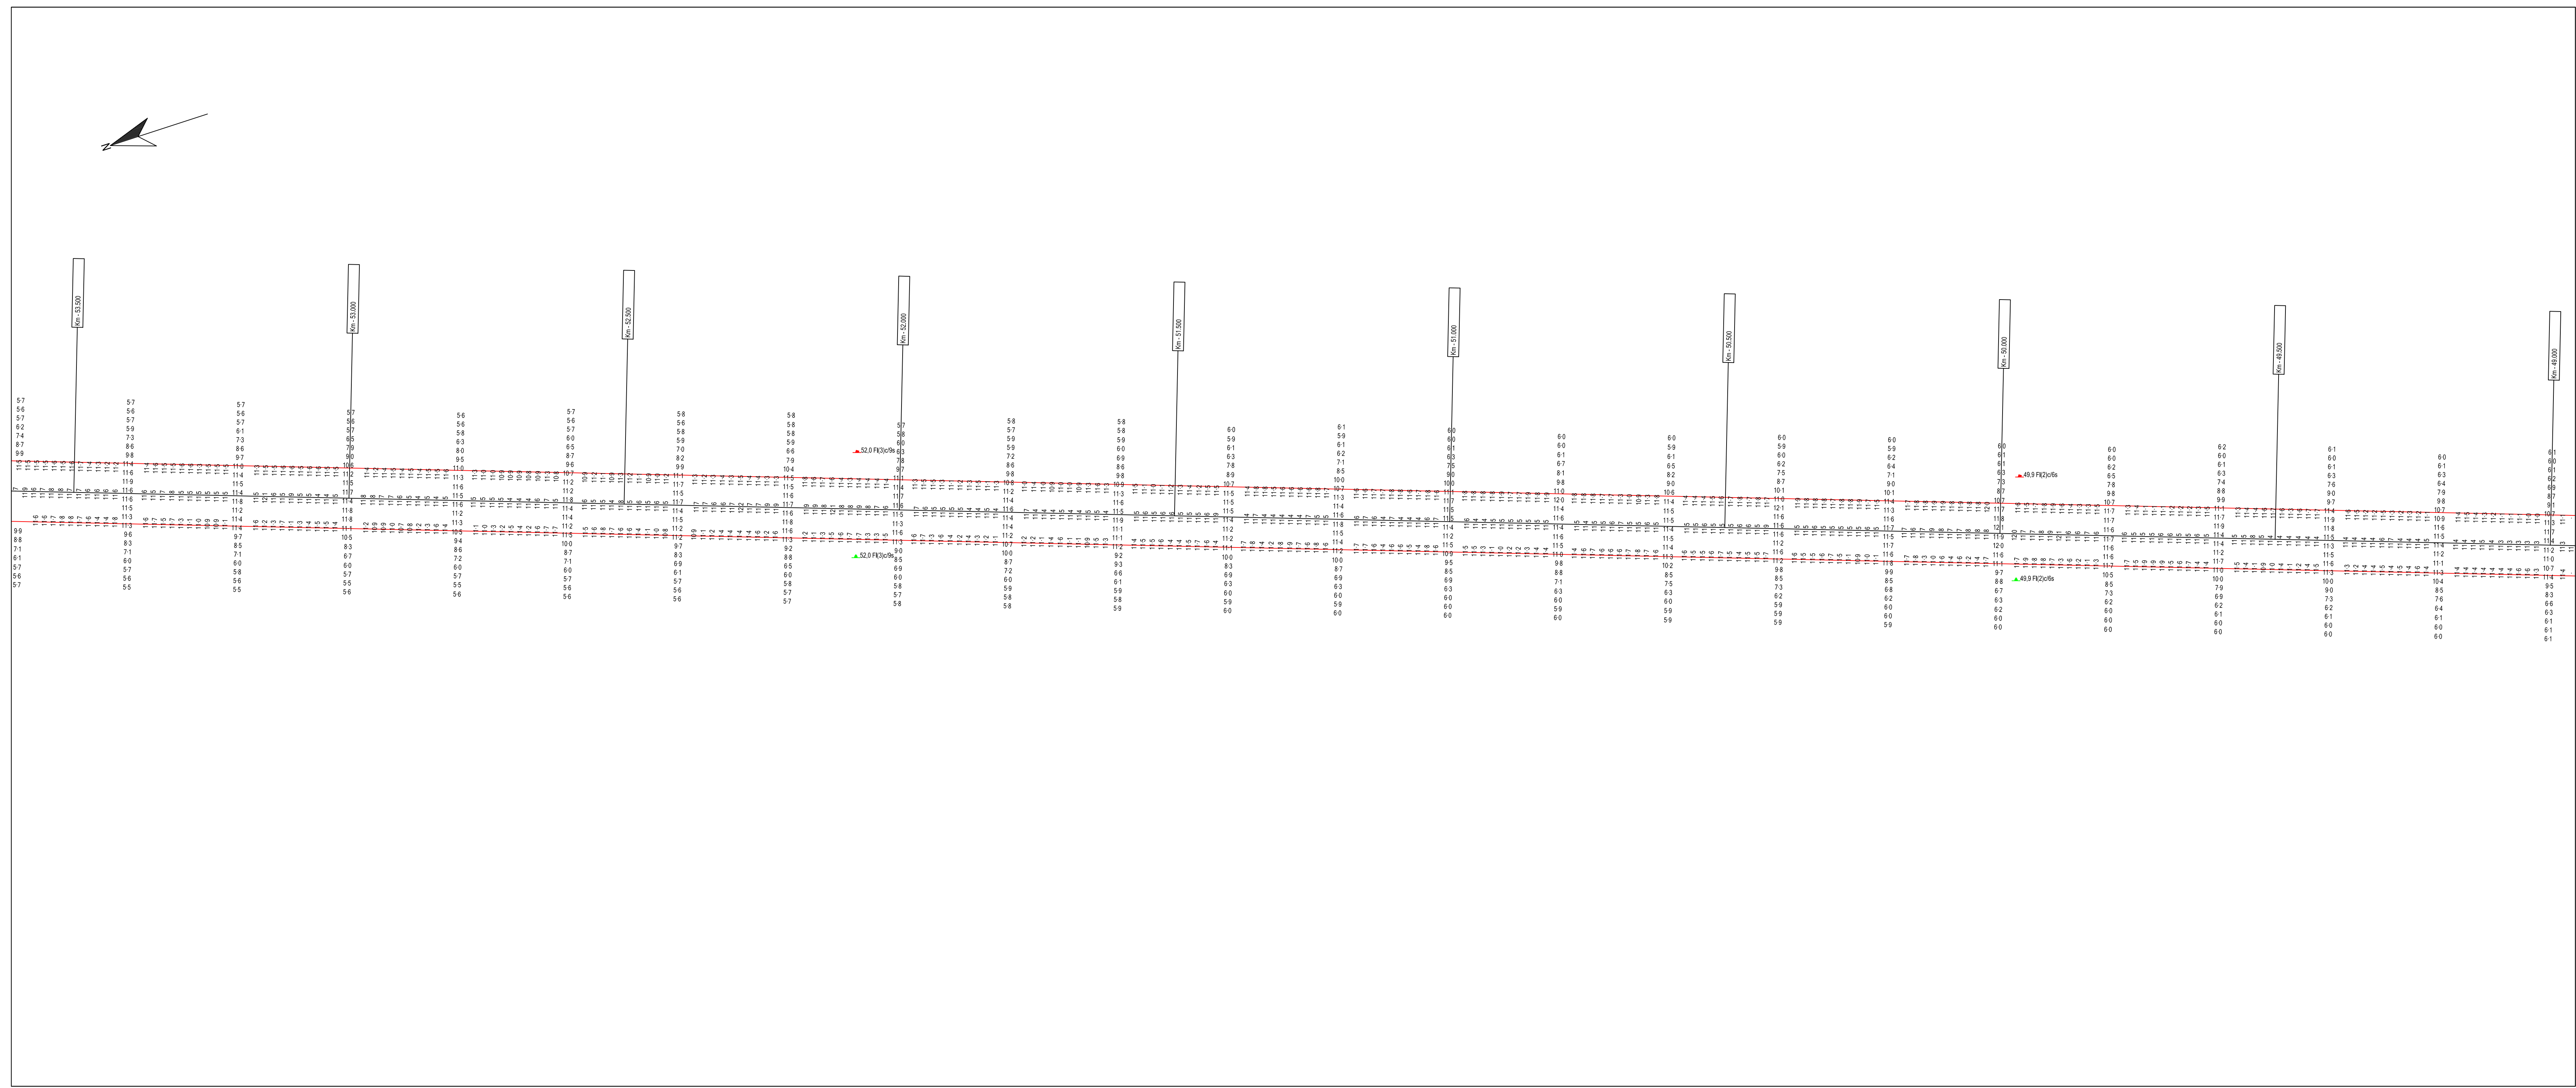
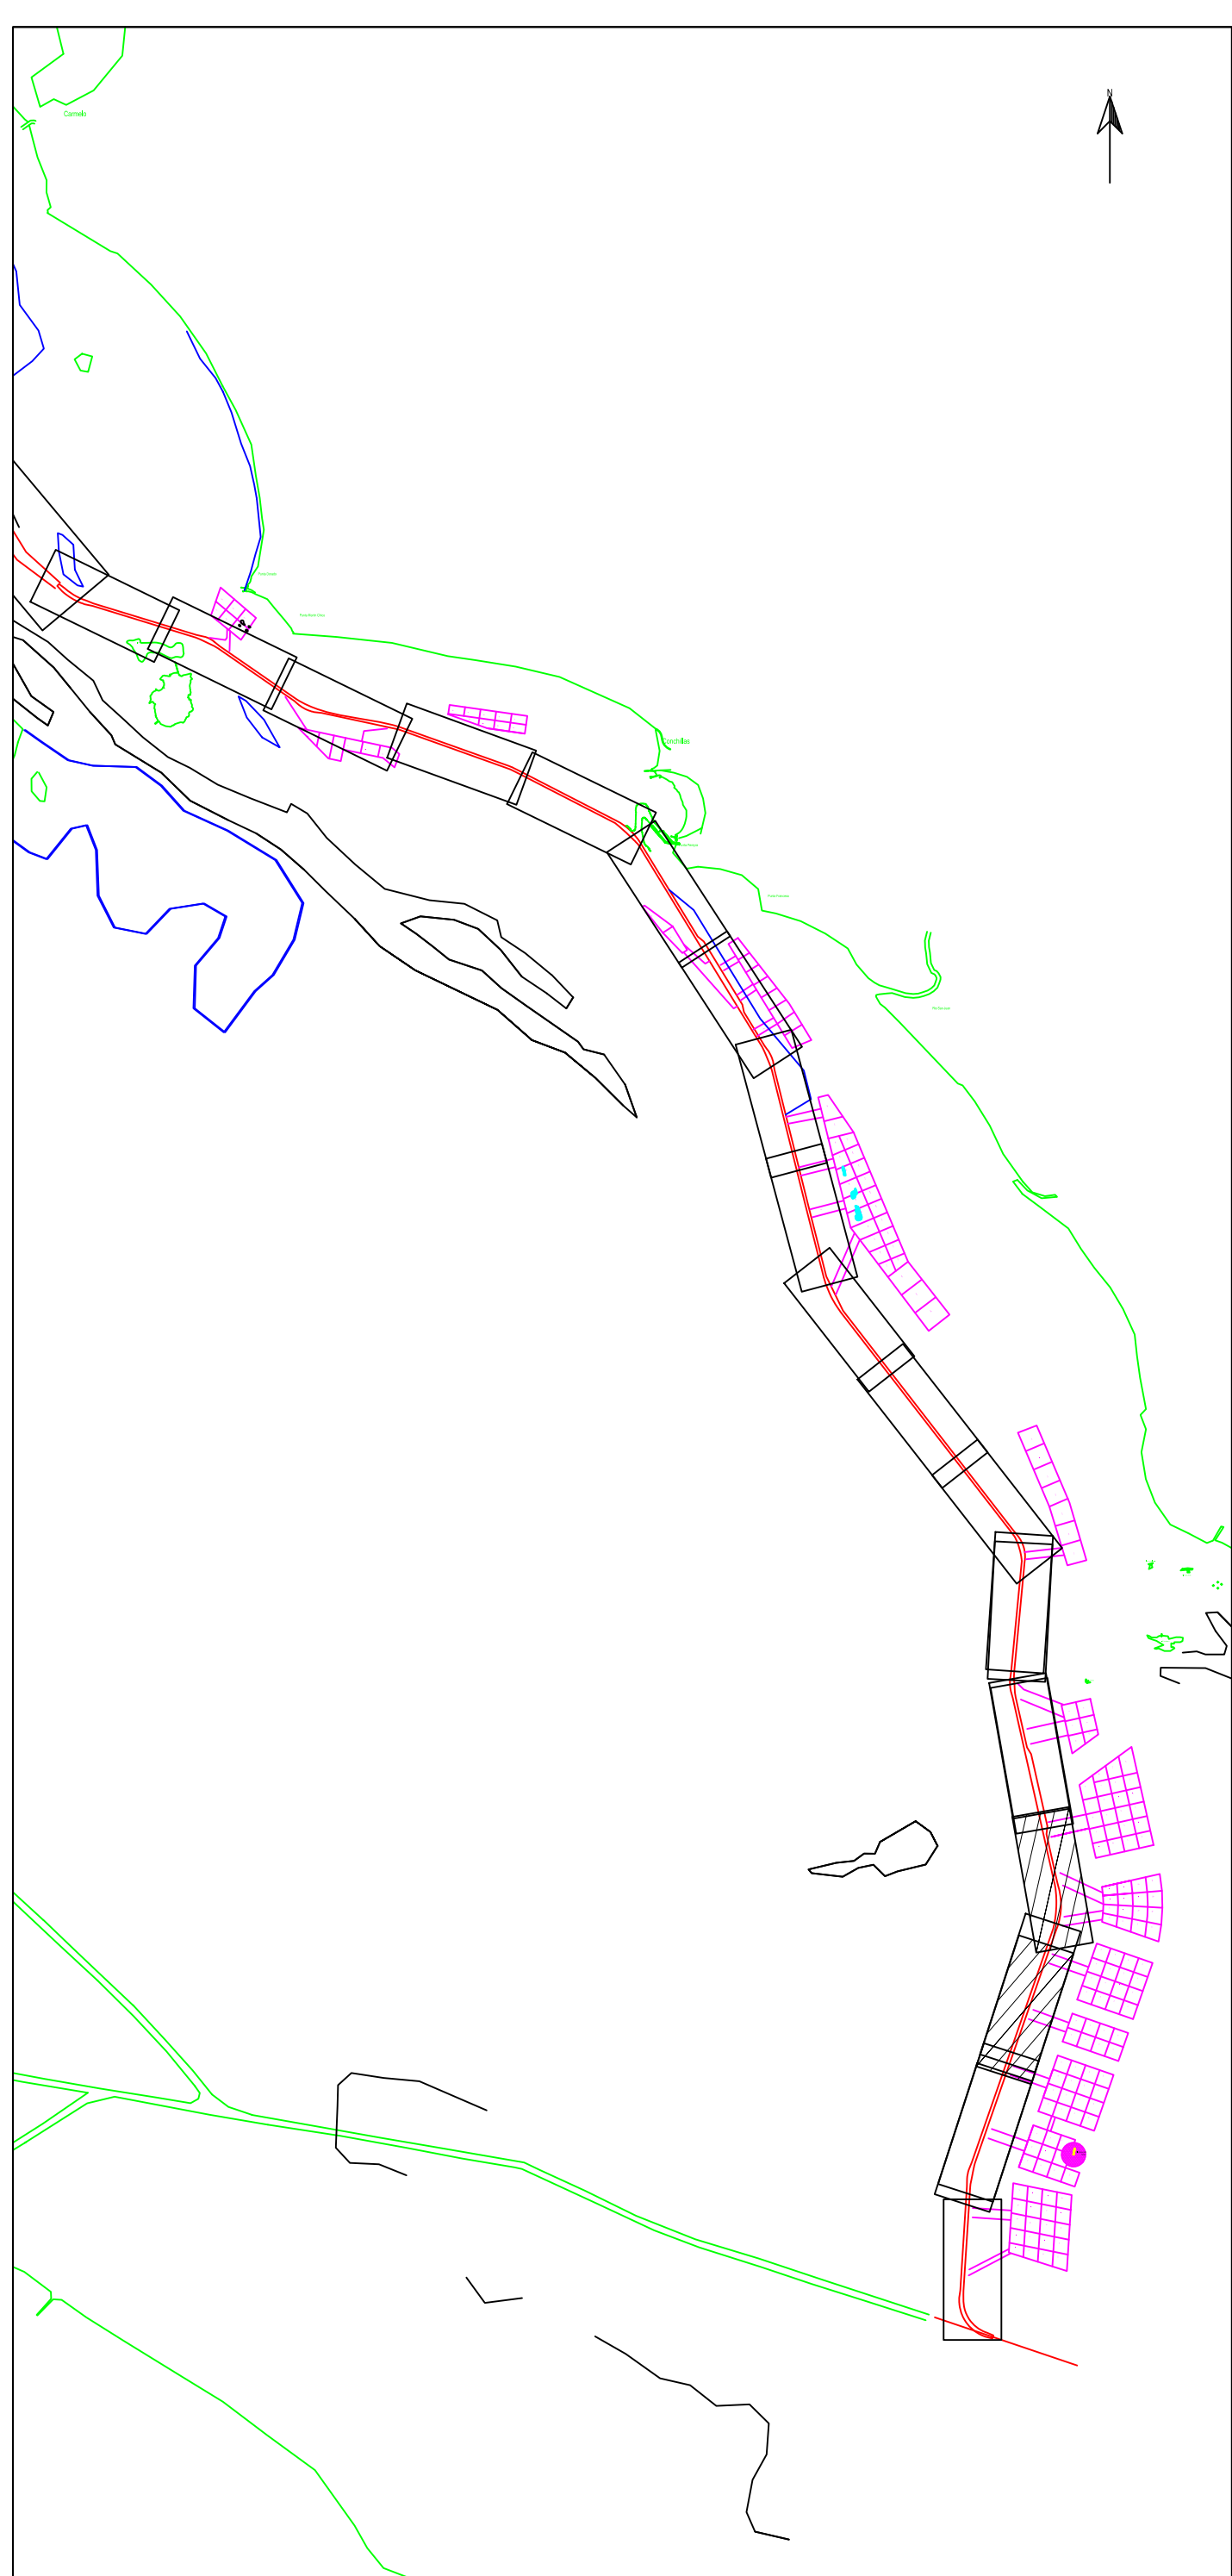


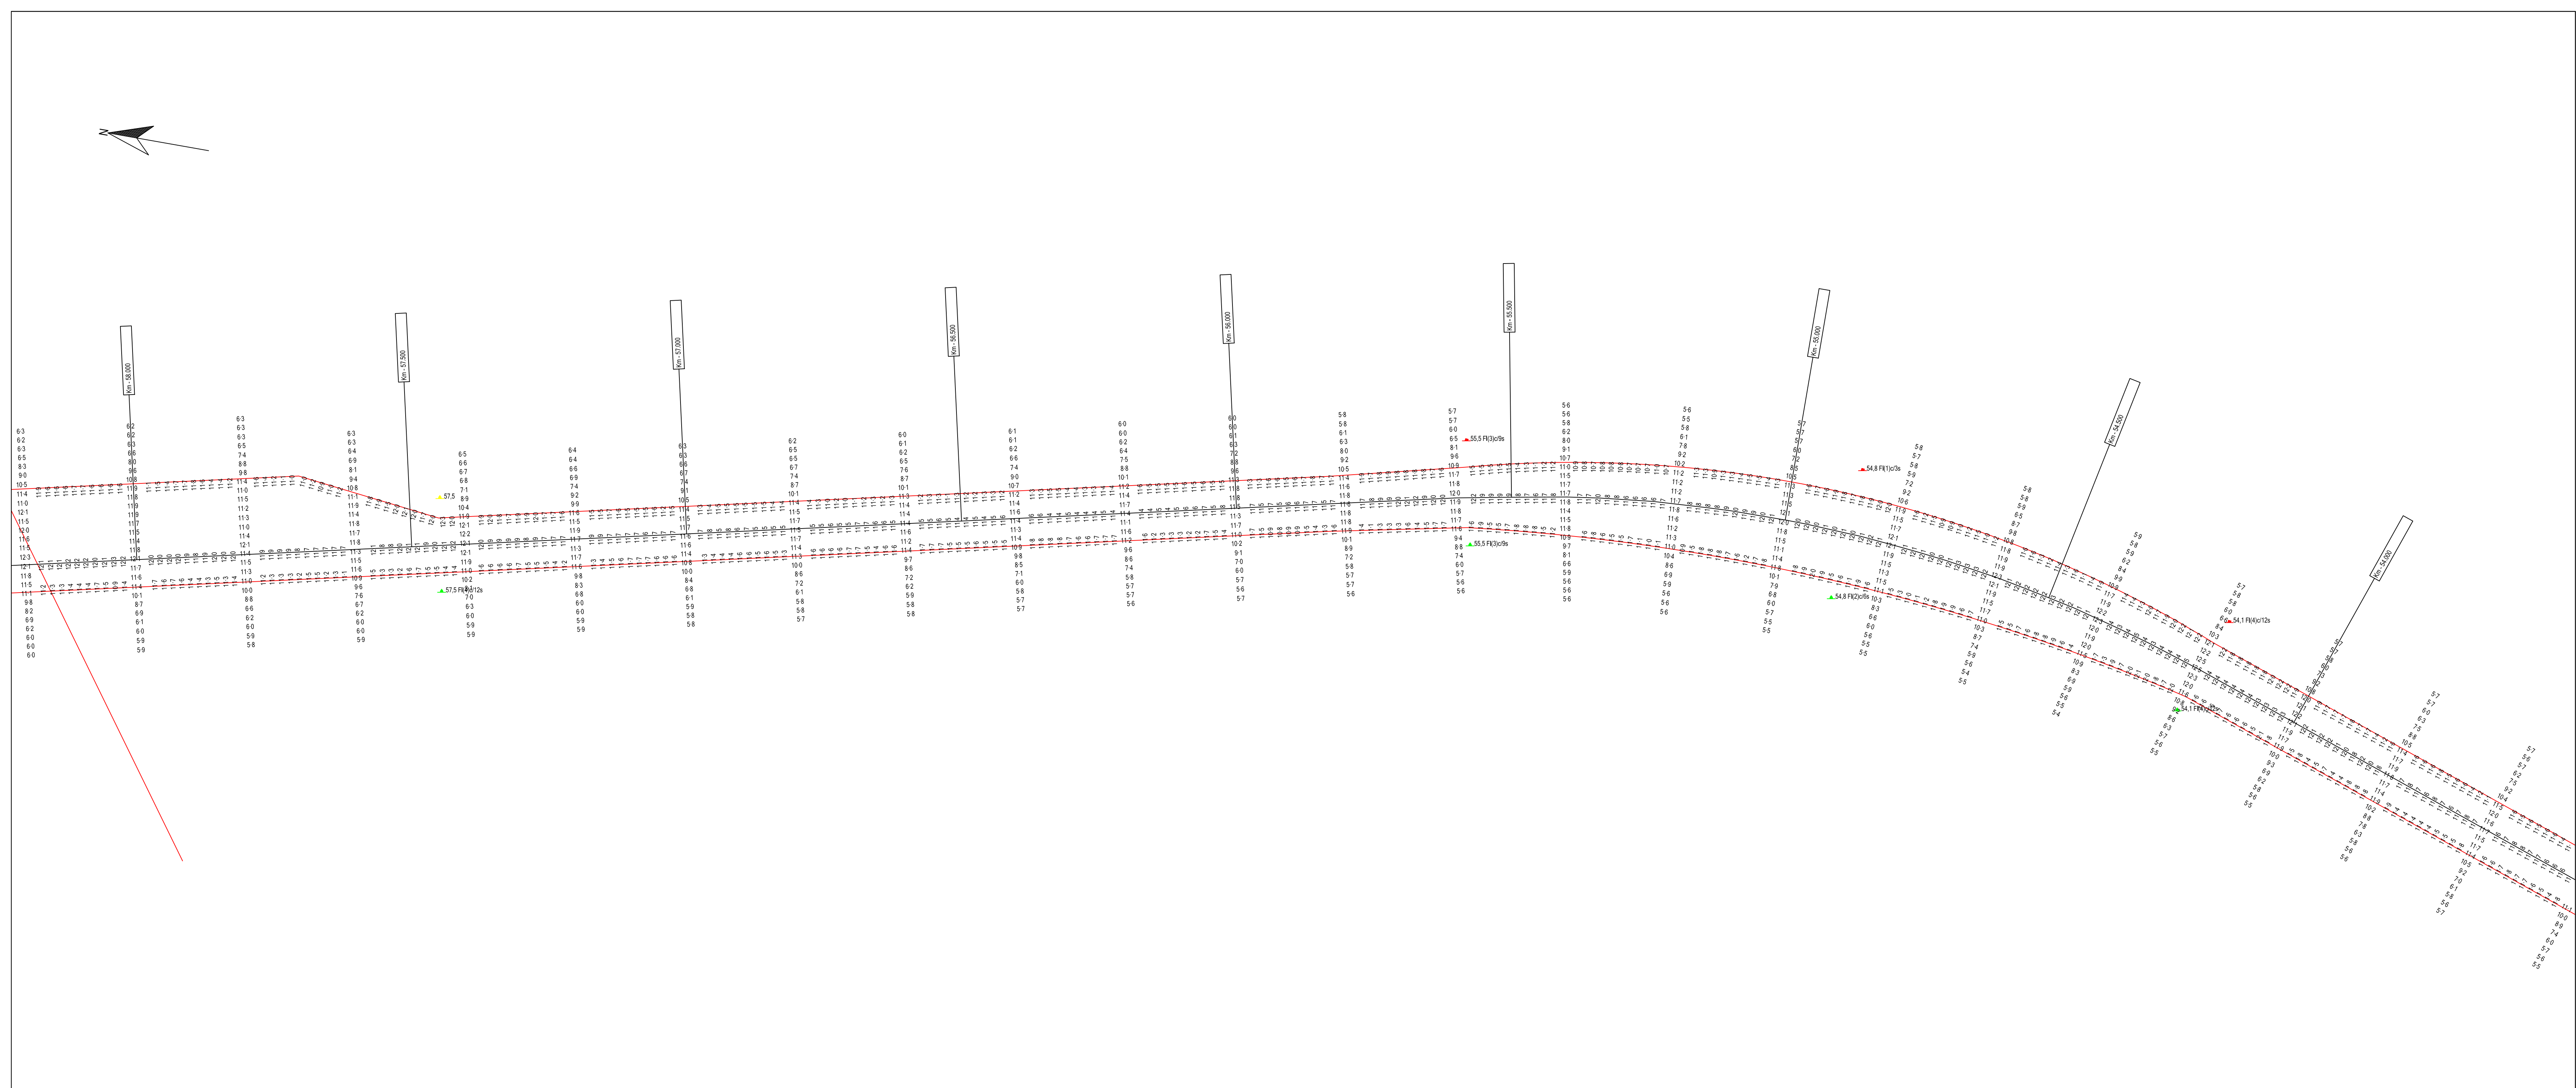

Parametros de Proyeccion

Proyeccion: UTM Zona 21 Sur
Datum: WGS '84
Unidad de grilla: metros

Control Horizontal y Vertical

Correccion diferencial Satelita

Lecturas de mareas obtenidas de mareógrafos/transmisores instalados en Pilote Norden, Pto Colonia, Pto Conchillas y Pto de Carmelo
Sondajes en metros reducidos al L.I.M.B.



Canal Martin Garcia

Contrato para la obra de dragado de profundizacion y mantenimiento de los canales del Rio de la Plata entre el km. 37 (Barra del Farallon) y el km. 0 del Rio Uruguay

COMITENTE:

C.A.R.P.

Comisión Administradora del Río de la Plata

CONTRATISTA:

Consortio Boskalis - Dredging International



Colonia del Sacramento - Uruguay

Tipo de relevamiento: Batimetria Mensual Agosto 2022

Fecha de relevado: 23/08/2022 al 01/09/2022

Nro de plano: 858-10049 0544 MC

Progresivas: Km 49.0 a 53.2

06/09/2022	Informe Mensual	Andres Ugil		Alberto Pakonar
Fecha	Motivo	Preparado	Revisado	Aprobado