
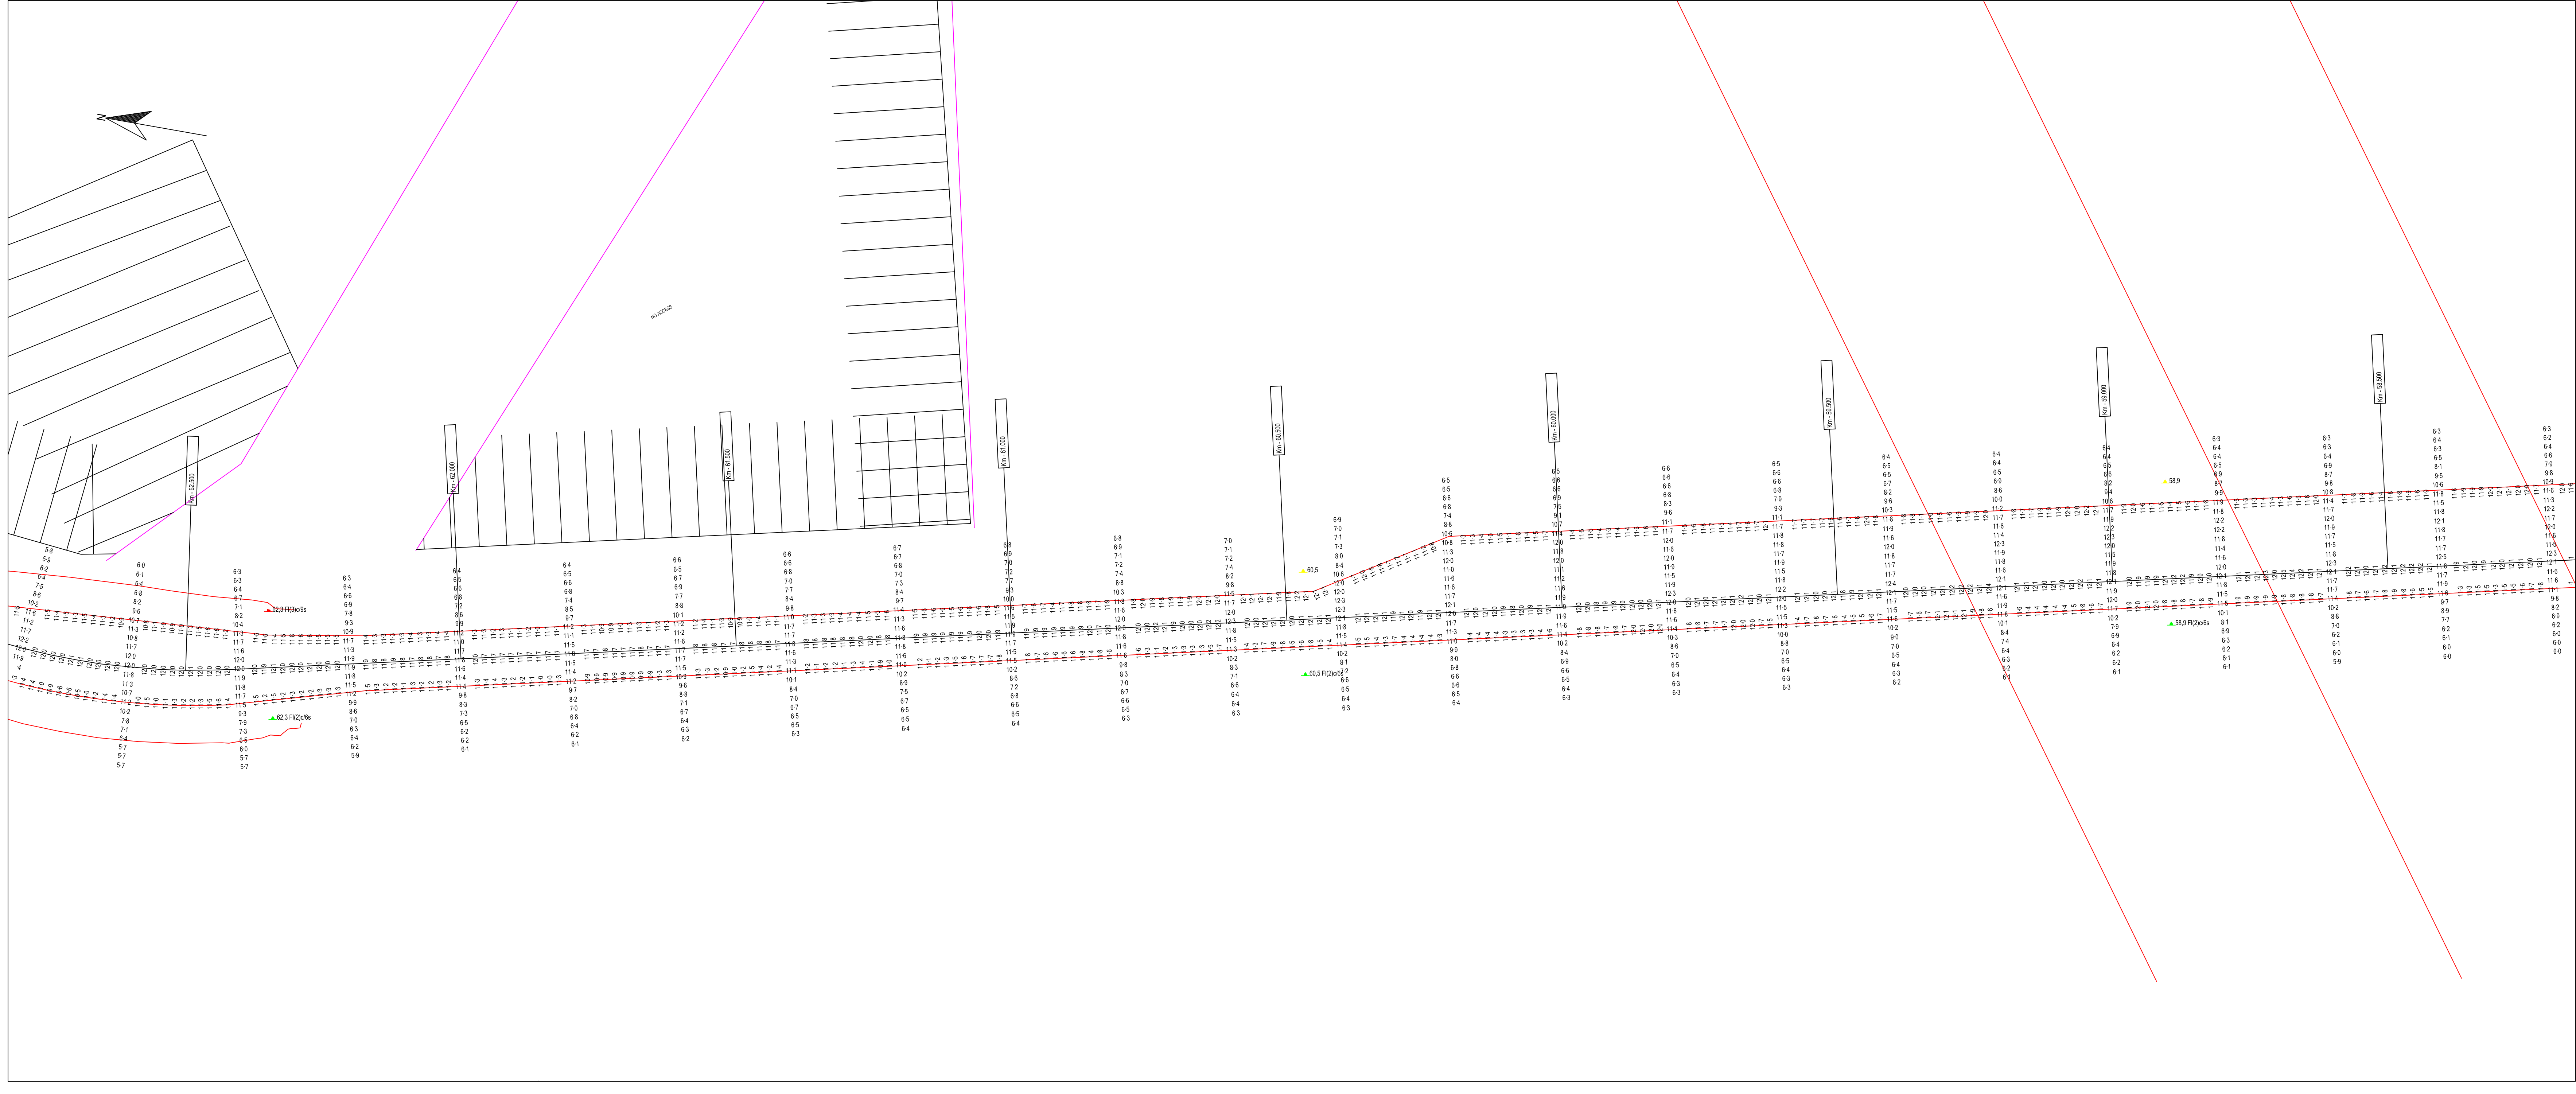
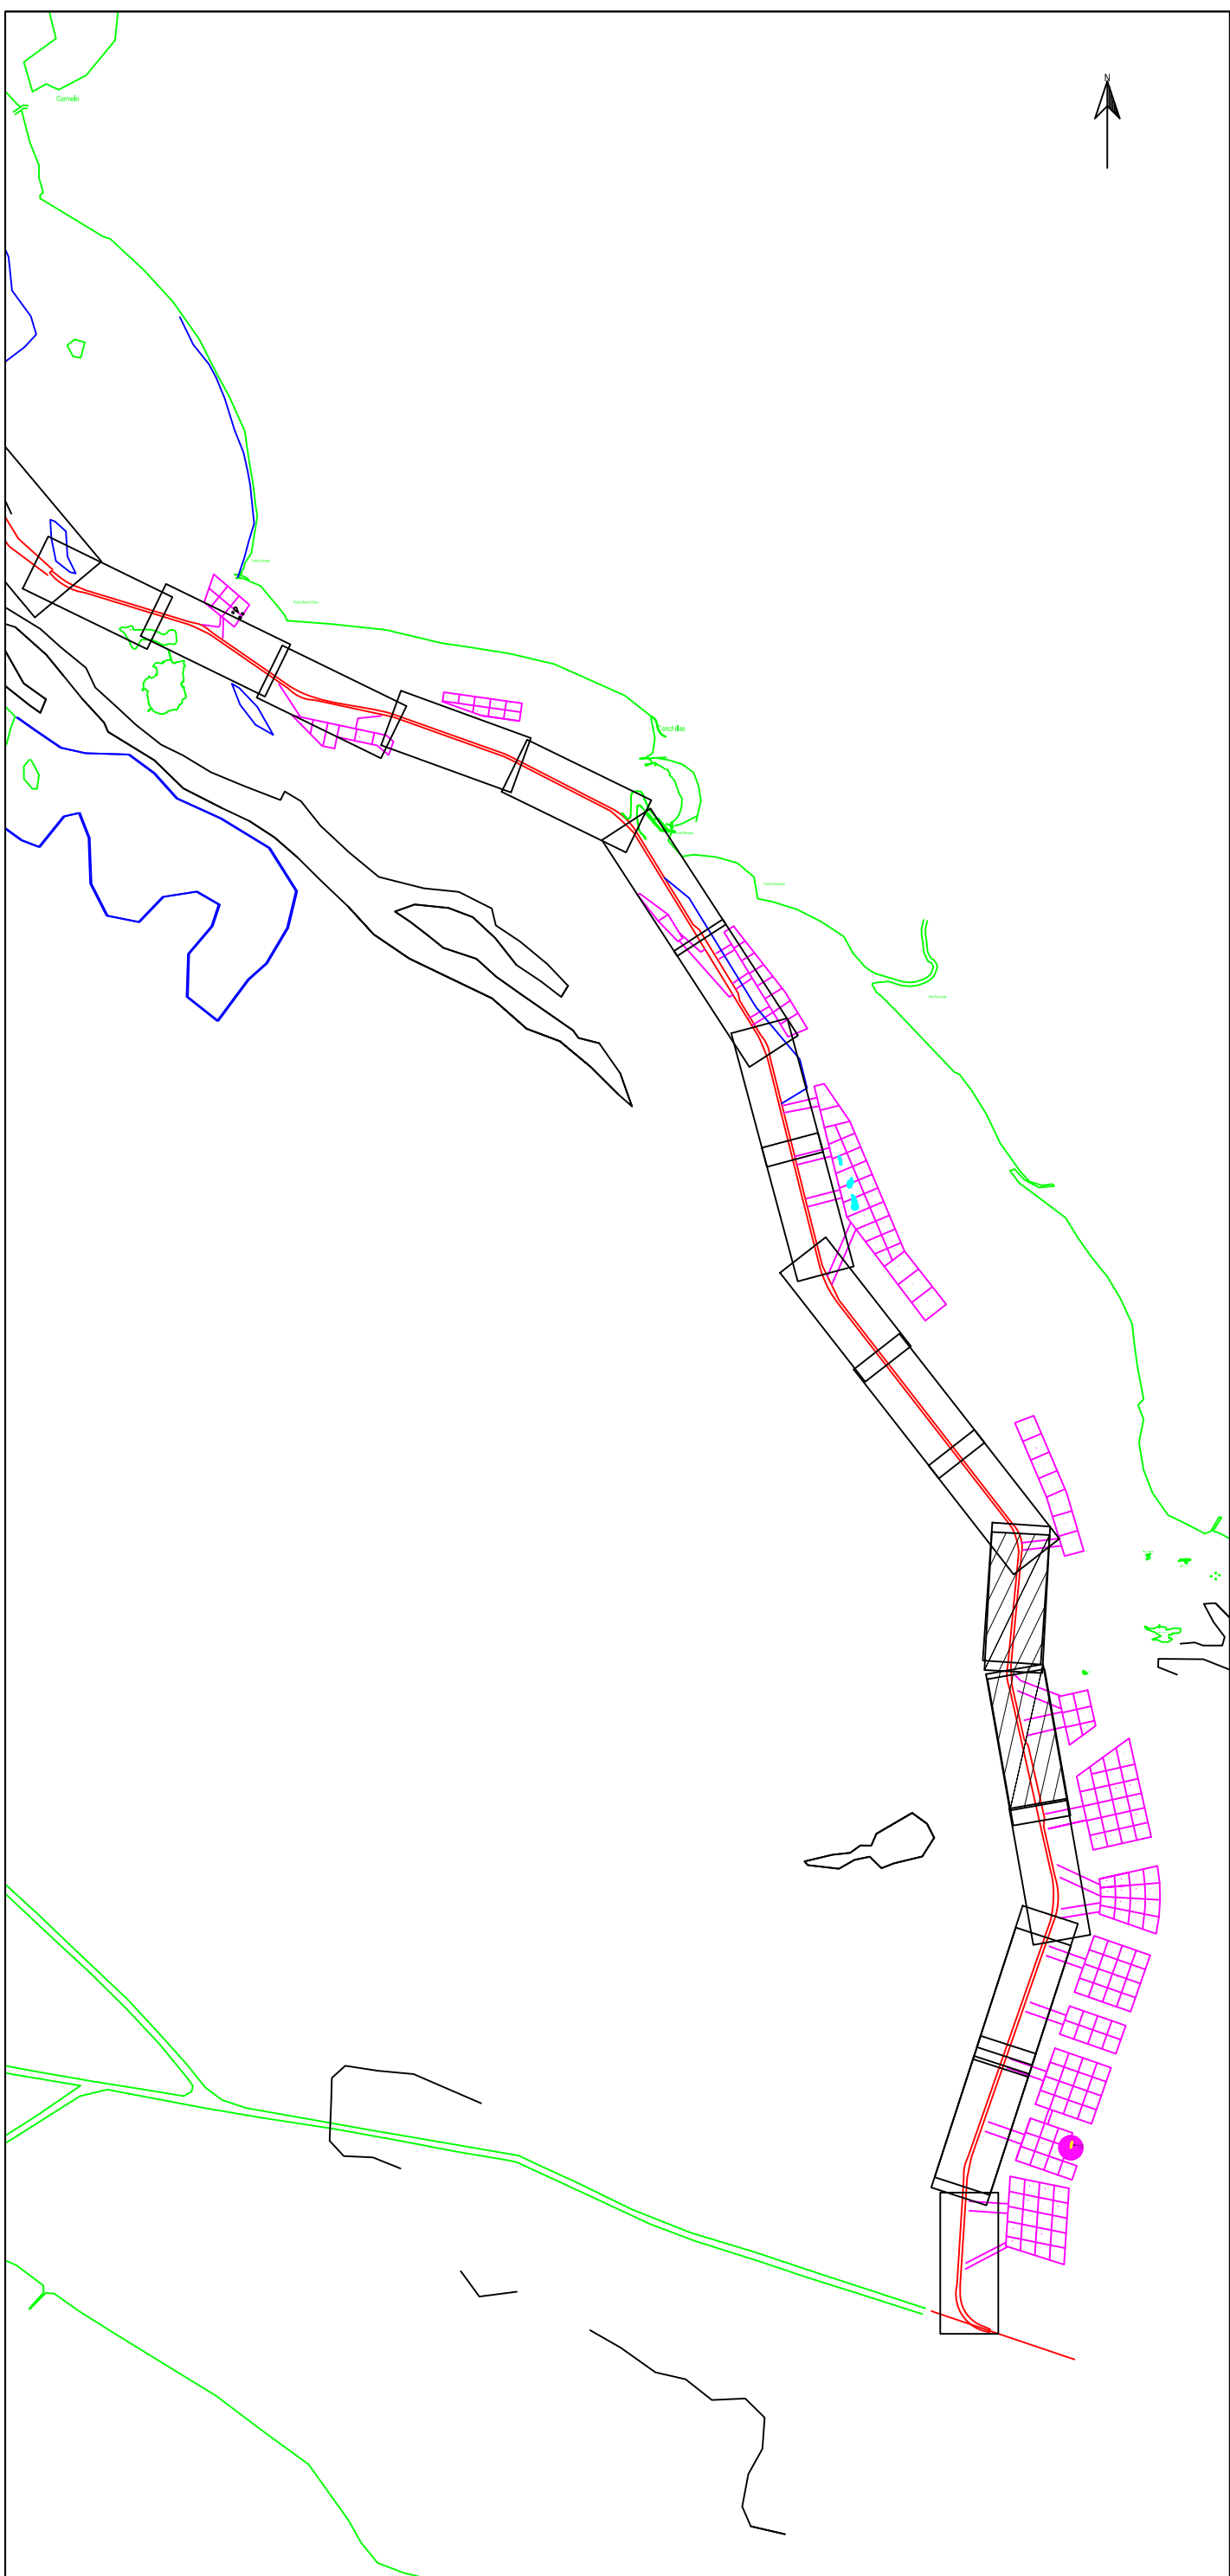


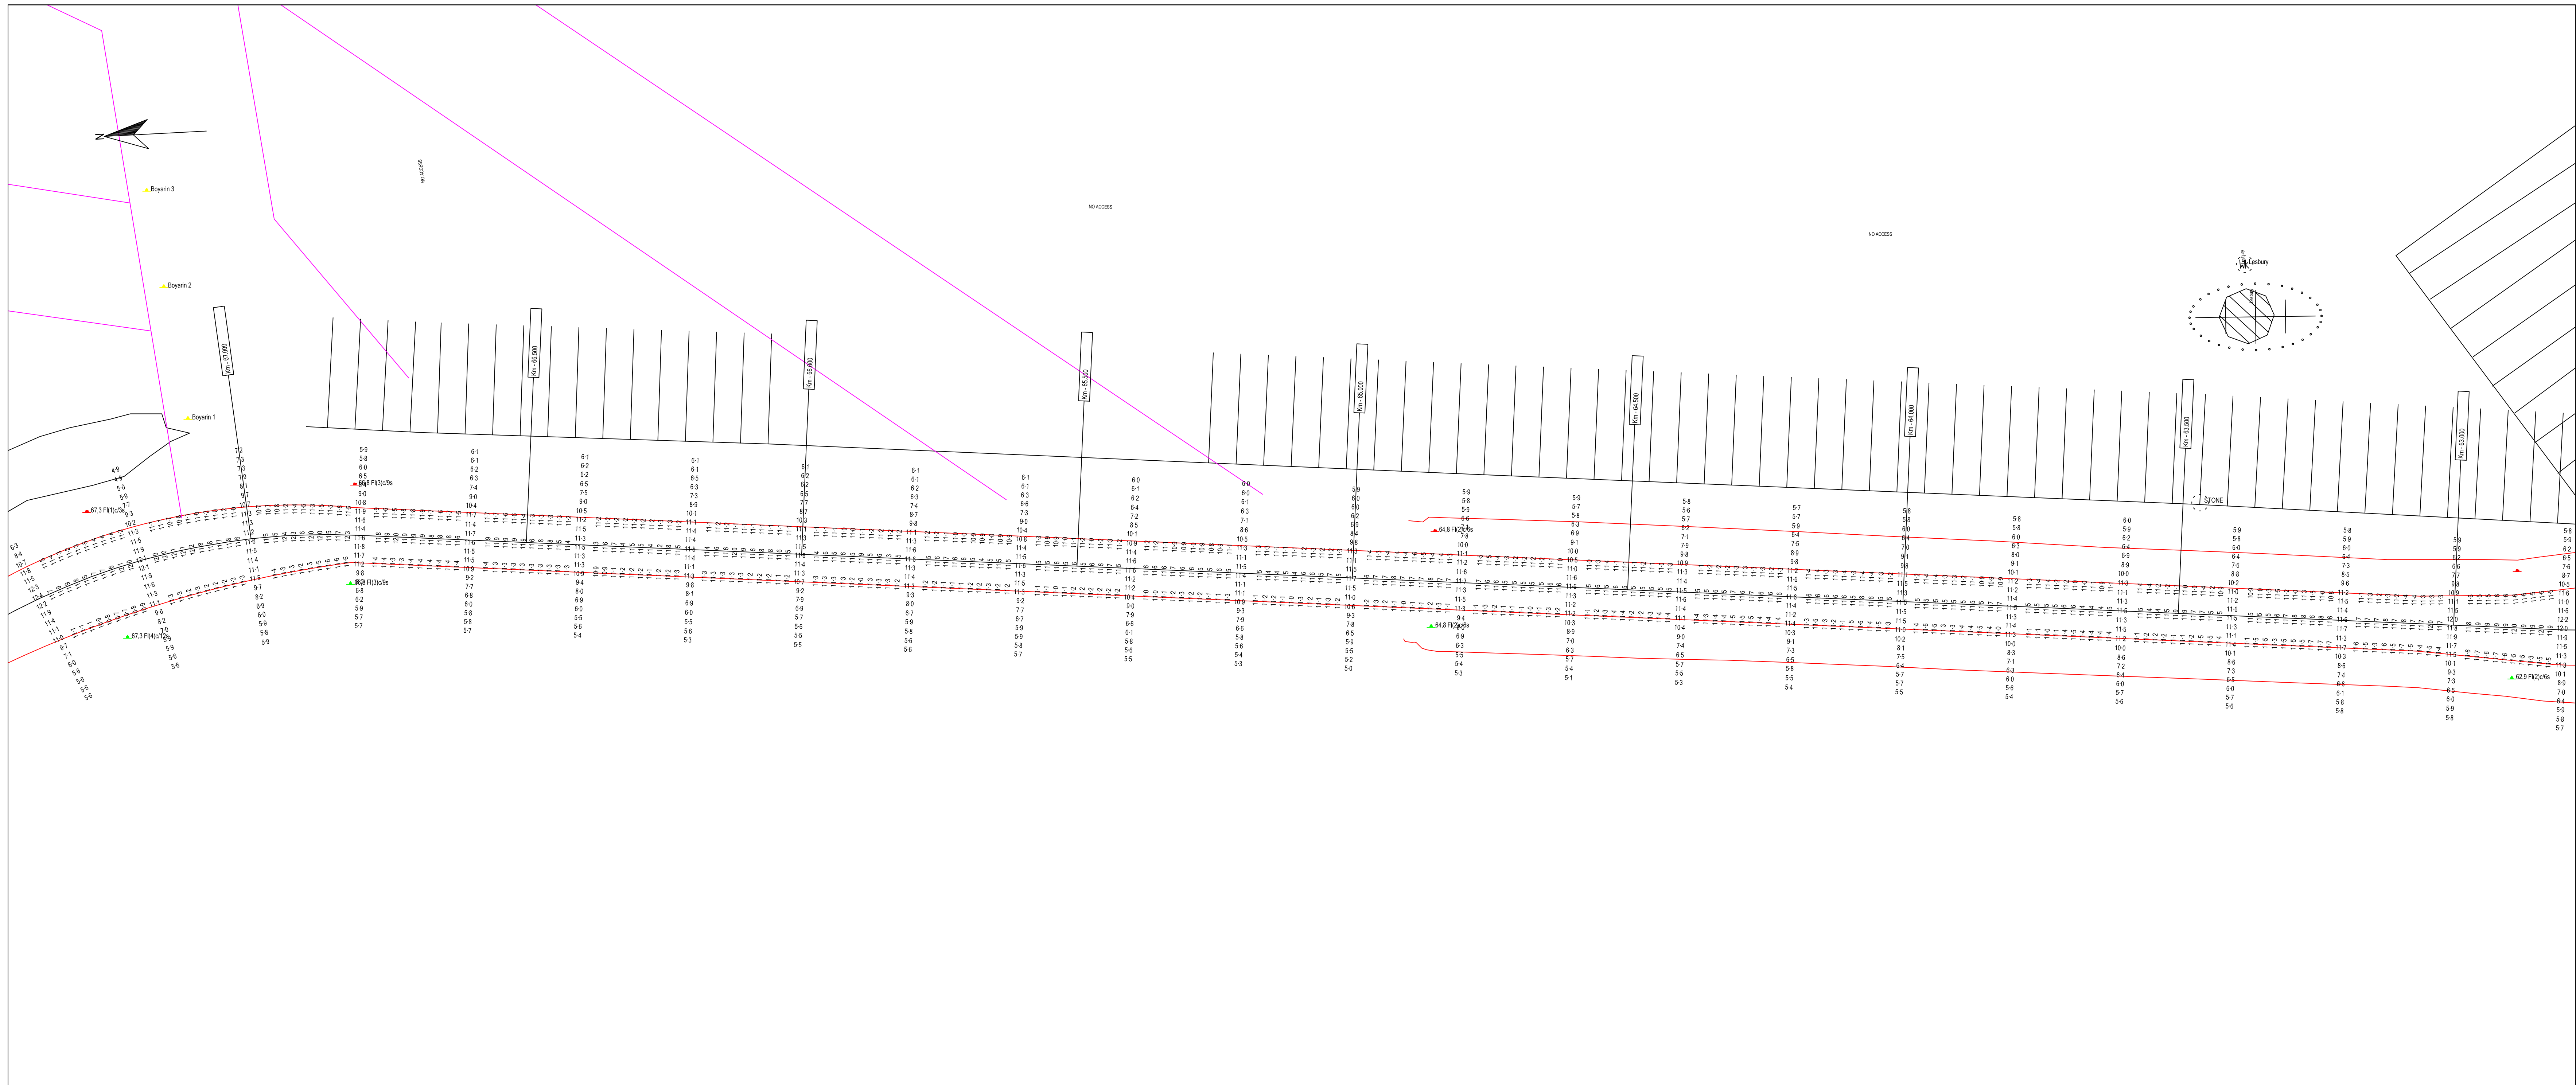

Parametros de Proyeccion

Proyeccion: UTM Zona 21 Sur
Datum: WGS '84
Unidad de grilla: metros

Control Horizontal y Vertical

Correccion diferencial Satelital

Lecturas de mareas obtenidas de mareografos/transmisores instalados en
Ptole Norder, Pto Colonia, Pto Conchillas y Pto de Carmelo
Sondajes en metros reducidos al L.M.B.

Escala 1: 5000

Canal Martin Garcia

Contrato para la obra de dragado de profundizacion y mantenimiento de los canales del Rio de la Plata entre el km. 37 (Barra del Farallon) y el km. 0 del Rio Uruguay

COMITENTE:	CONTRATISTA:
C.A.R.P. Comision Administradora del Rio de la Plata	Consortio Boskalis - Dredging International Benjamin Marton 193 Columbia del Sacramento - Uruguay

Tipo de relevamiento: Batimetria Mensual Agosto 2022

Fecha de relevado: 23/08/2022 al 01/09/2022 Nro de plano: 858-10848_0545_MON

Progresivas: Km 58,2 a 67,4

06/09/2022	Informe Mensual	Andres Ugil		Alberto Palomar
Fecha	Motivo	Preparado	Revisado	Aprobado