
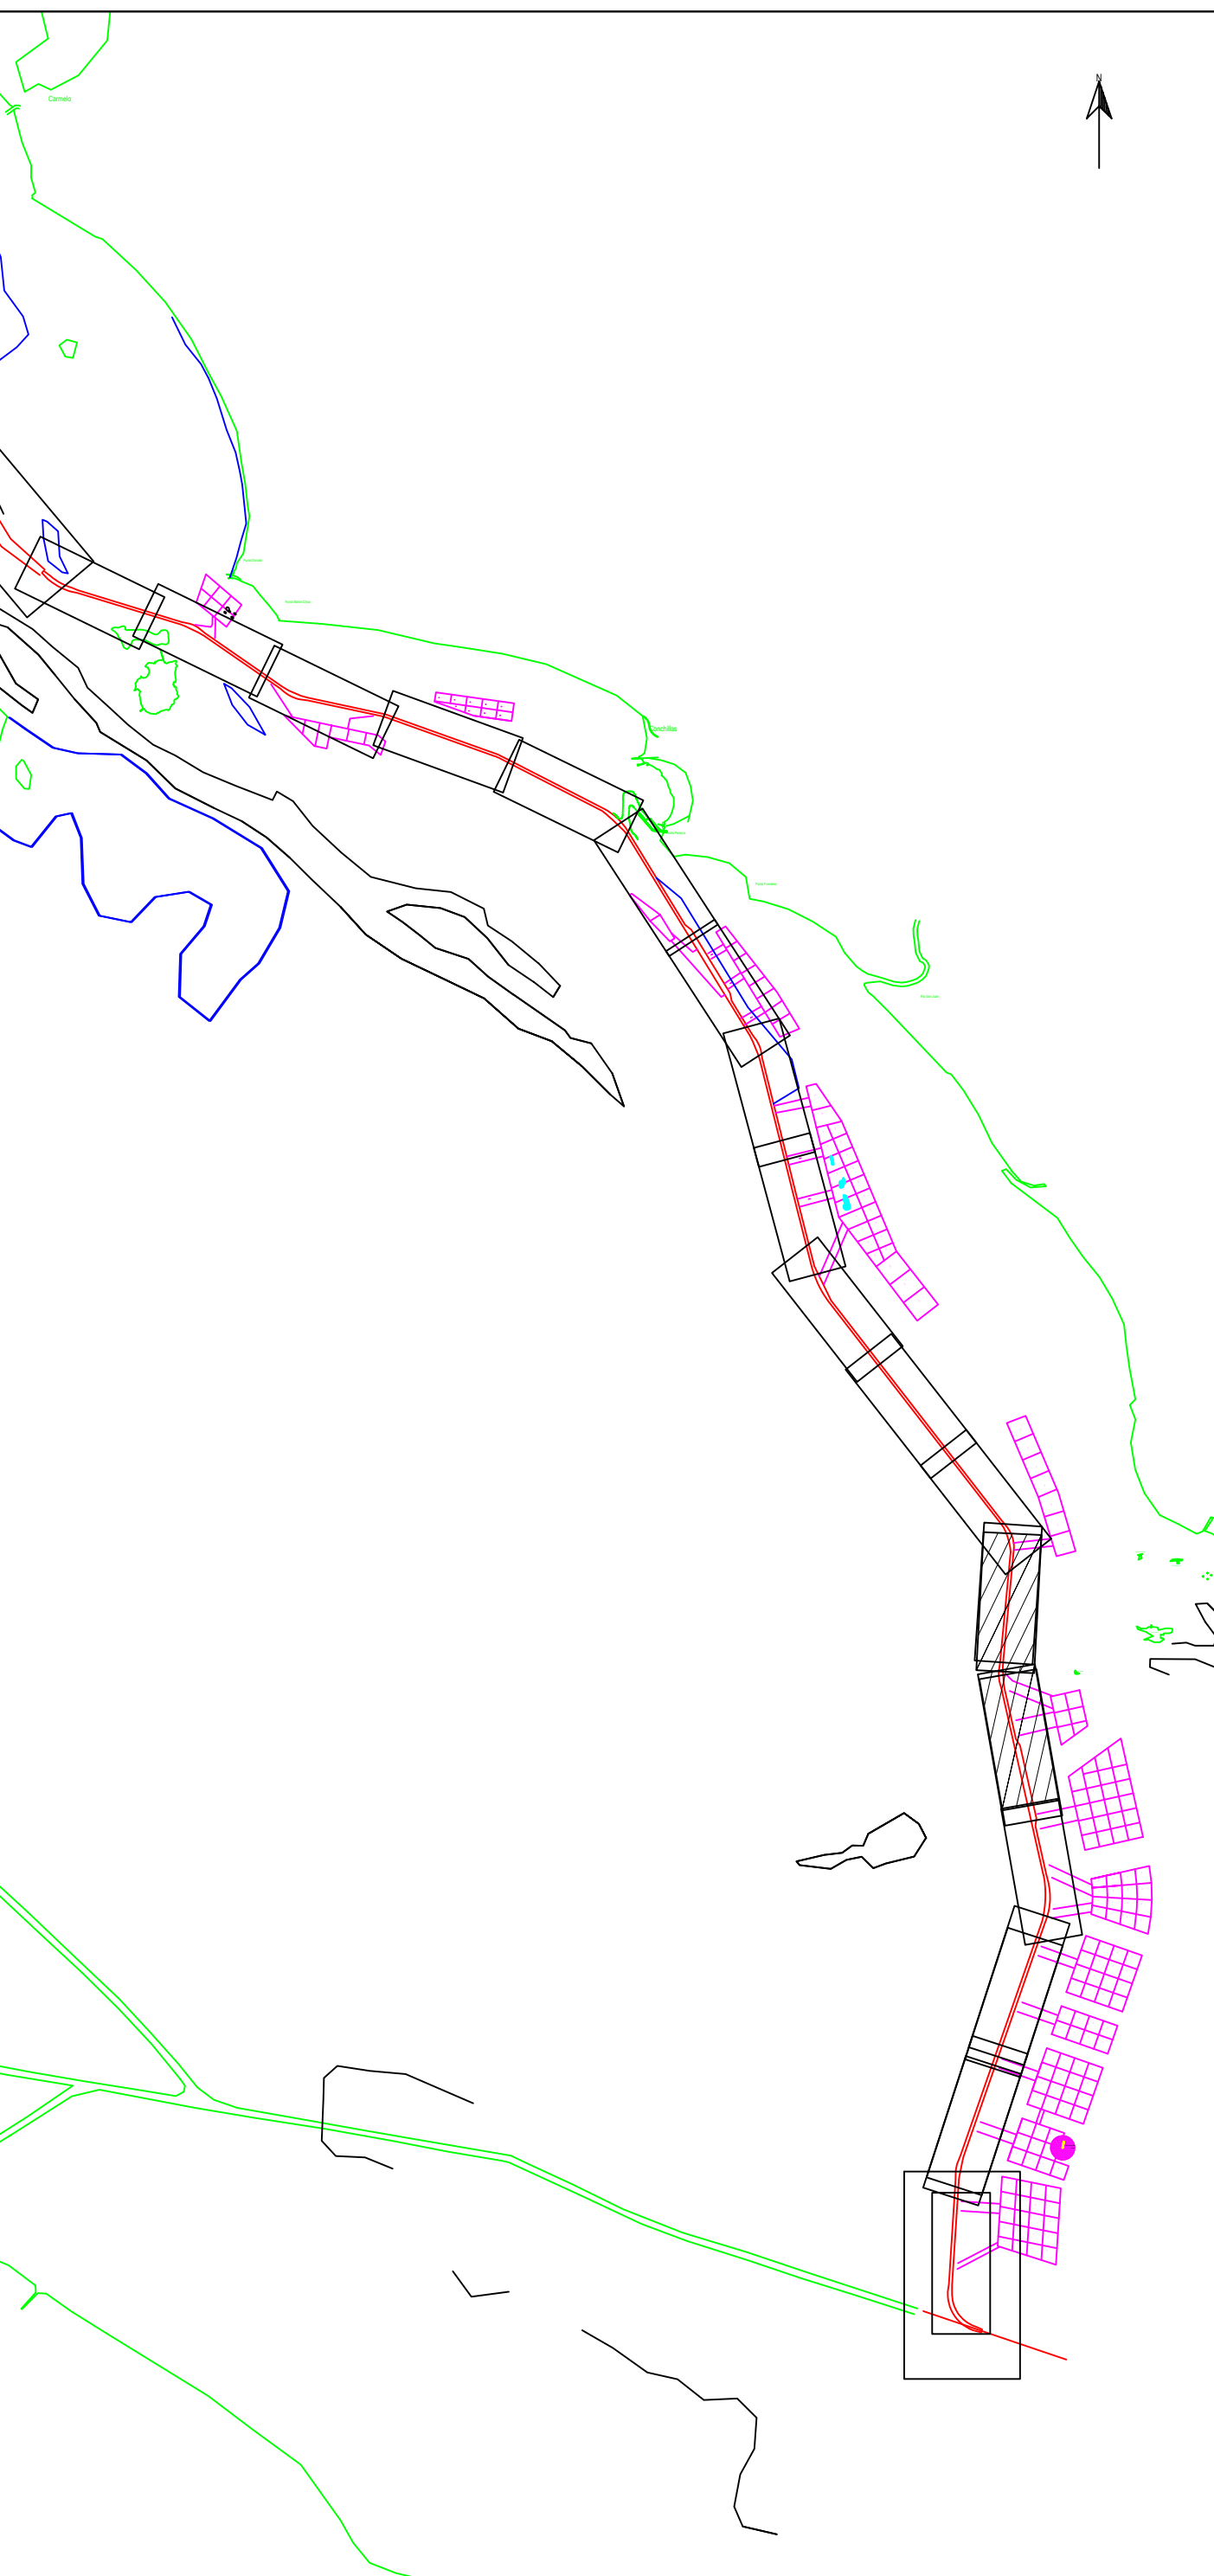
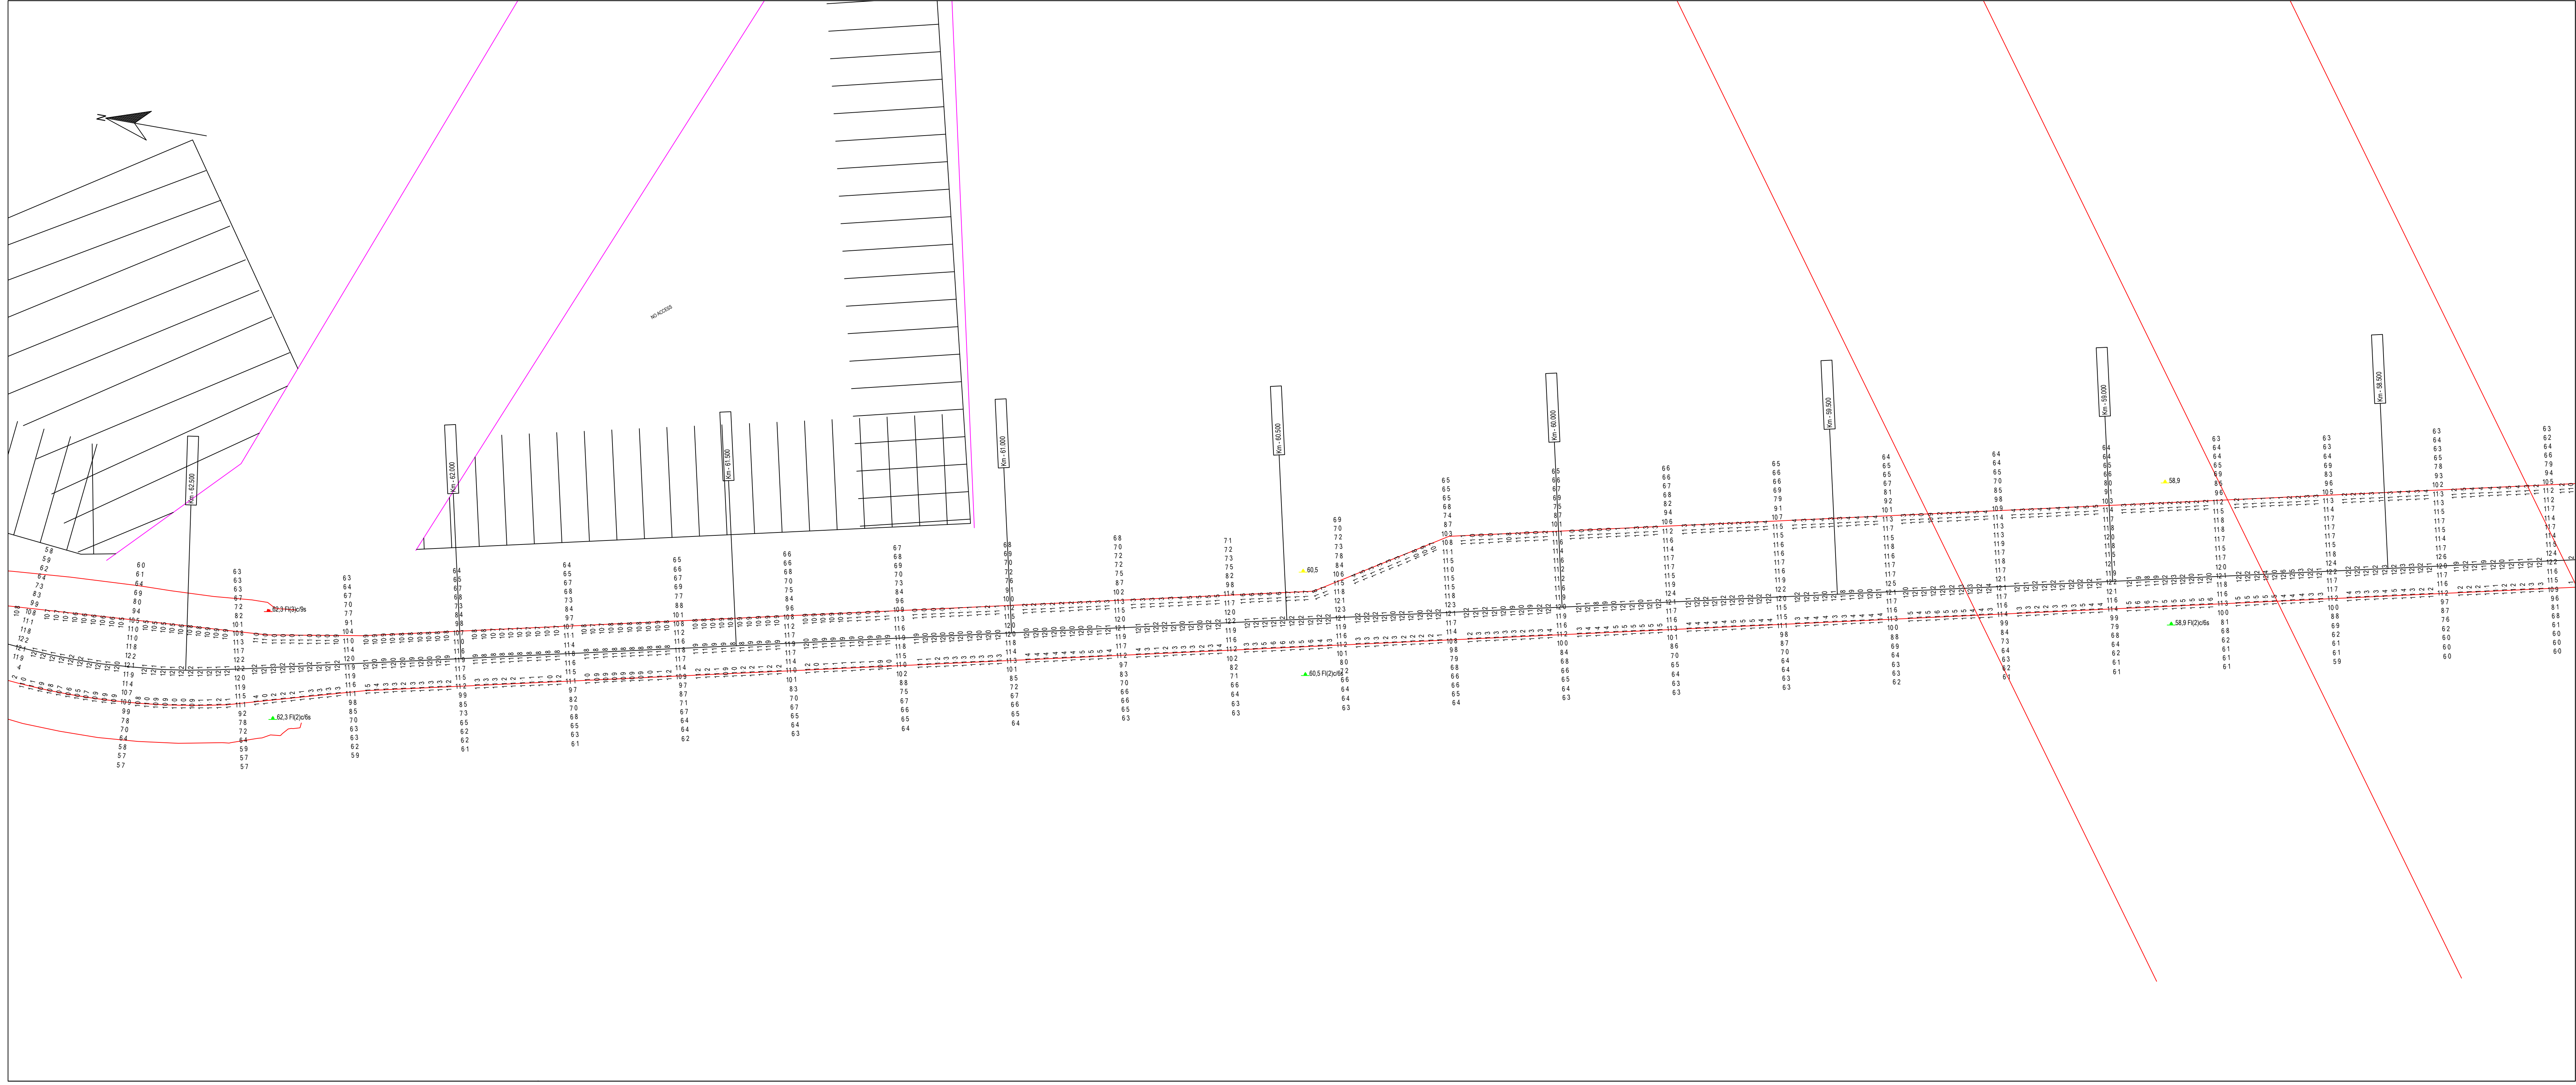


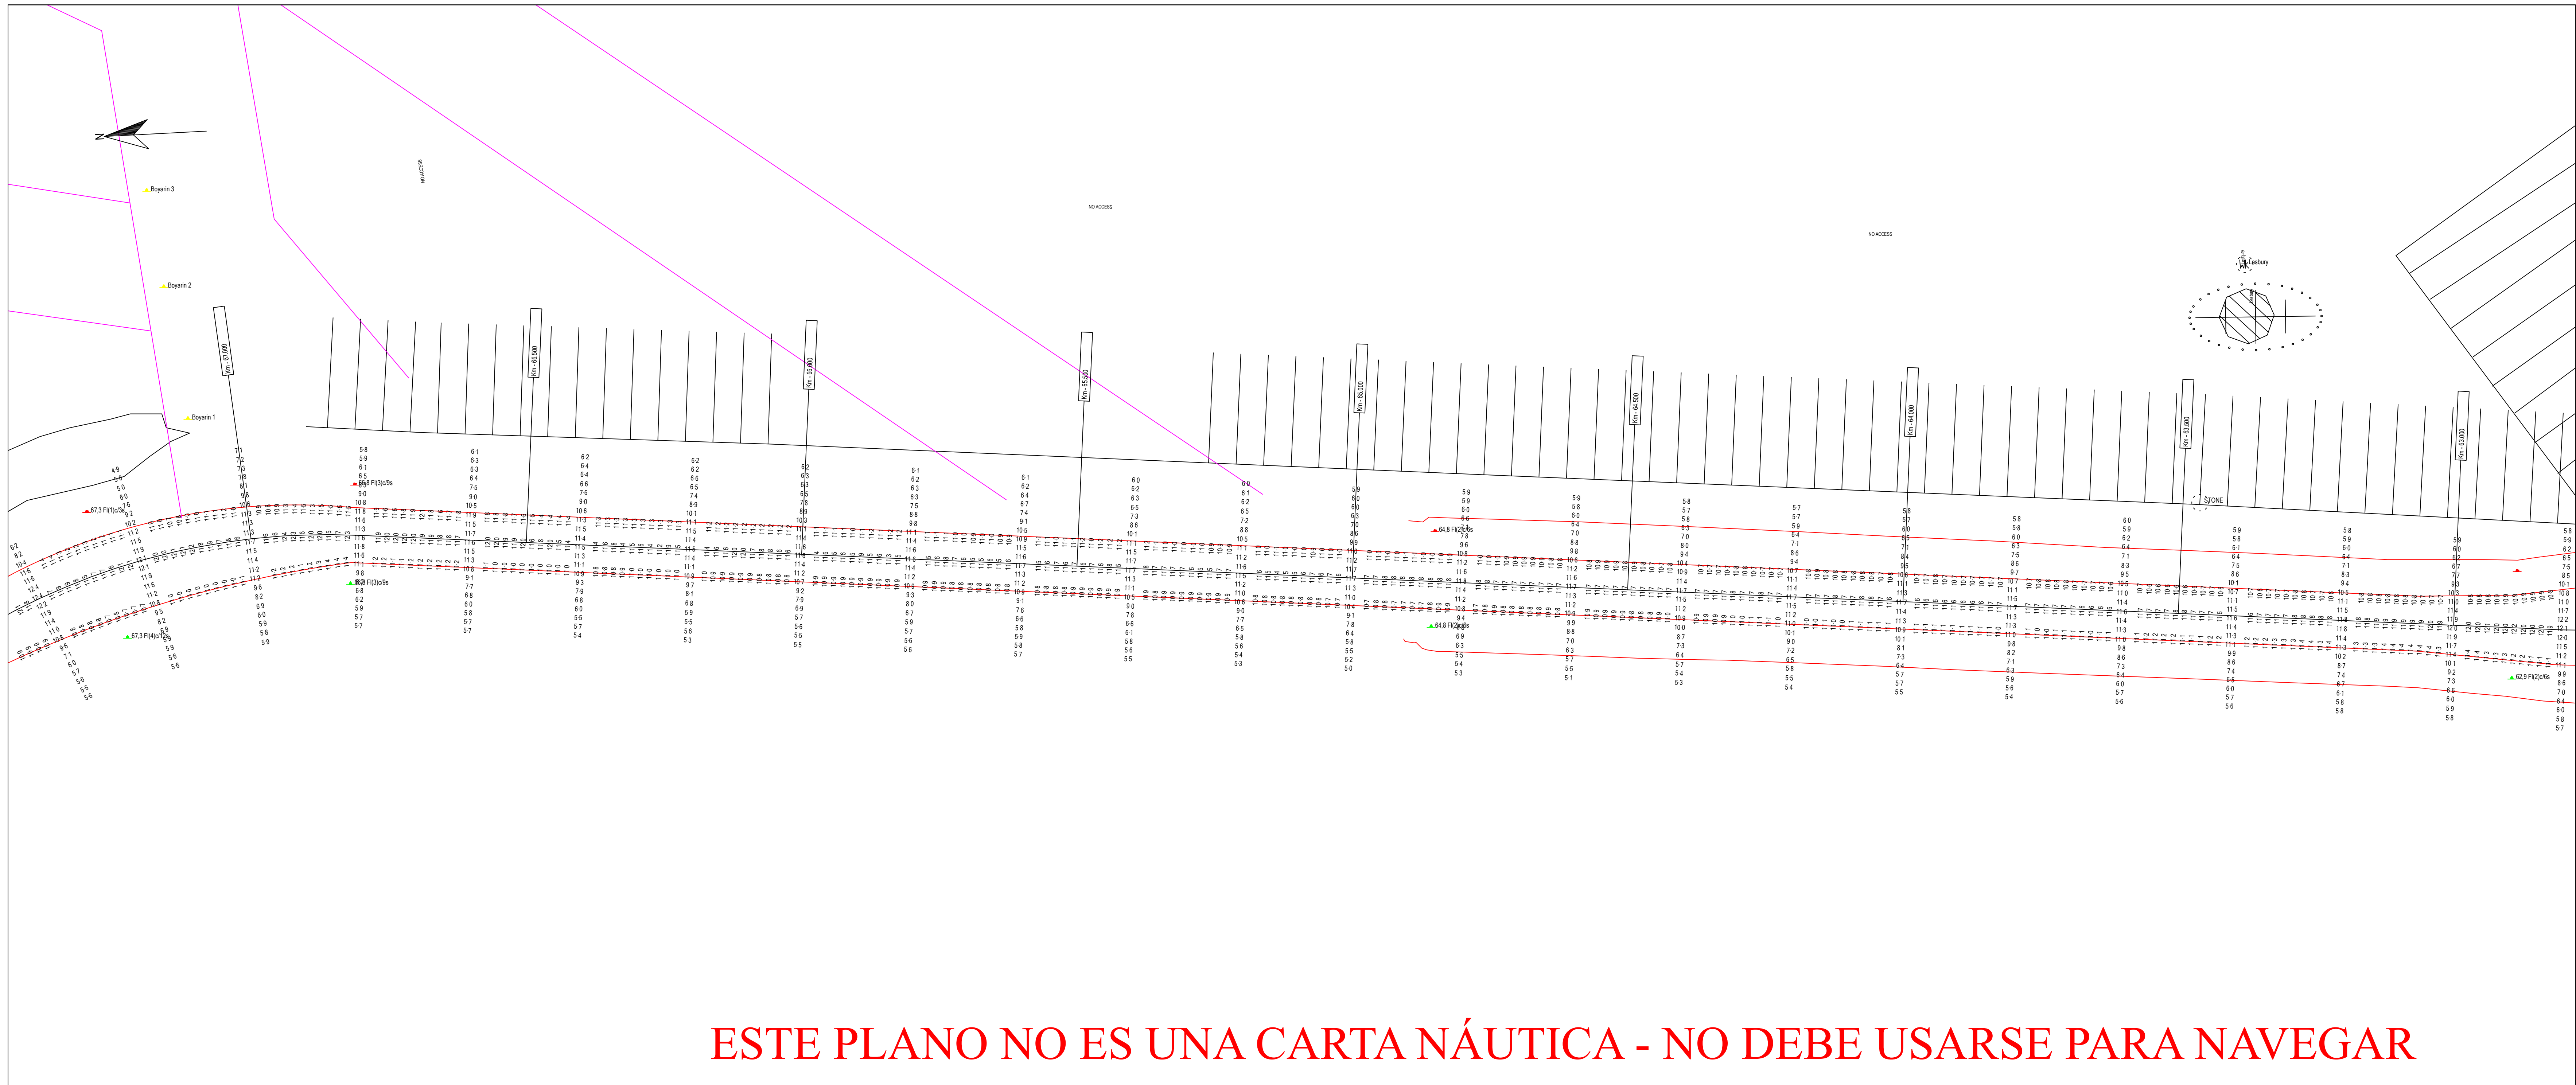

Parametros de Proyeccion

Proyeccion: UTM Zona 21 Sur
Datum: WGS '84
Unidad de grilla: metros

Control Horizontal y Vertical

Correccion diferencial Satelital

Lecturas de mareas obtenidas de mareografos/transmisores instalados en
Pilote Norden, Pto Colonia, Pto Conchillas y Pto de Carmelo
Sondajes en metros reducidos al L.I.M.B.

Escala 1: 5000

0100200300400m

Canal Martin Garcia

Contrato para la obra de dragado de profundizacion y mantenimiento de los canales del Rio de la Plata entre el km. 37 (Barra del Farallon) y el km. 0 del Rio Uruguay

COMITENTE:

C.A.R.P.

Comision Administradora del Rio de la Plata

CONTRATISTA:

Consorcio Boskalis - Dredging International



Boskalis



Dredging International

Water & Marine Solutions

Benjamin Martin 193

Colonia del Sacramento - Uruguay

Tipo de relevamiento: Batimetria Mensual Noviembre 2022

Fecha de relevado: 24/11/2022 al 01/12/2022

Nro de plano: 858-10949_0566_MON

Progresivas: Km 58.2 a 67.4

09/12/2022	Informe Mensual	Jose Luis Ortiz		Alberto Palomar
Fecha	Motivo	Preparado	Revisado	Aprobado