
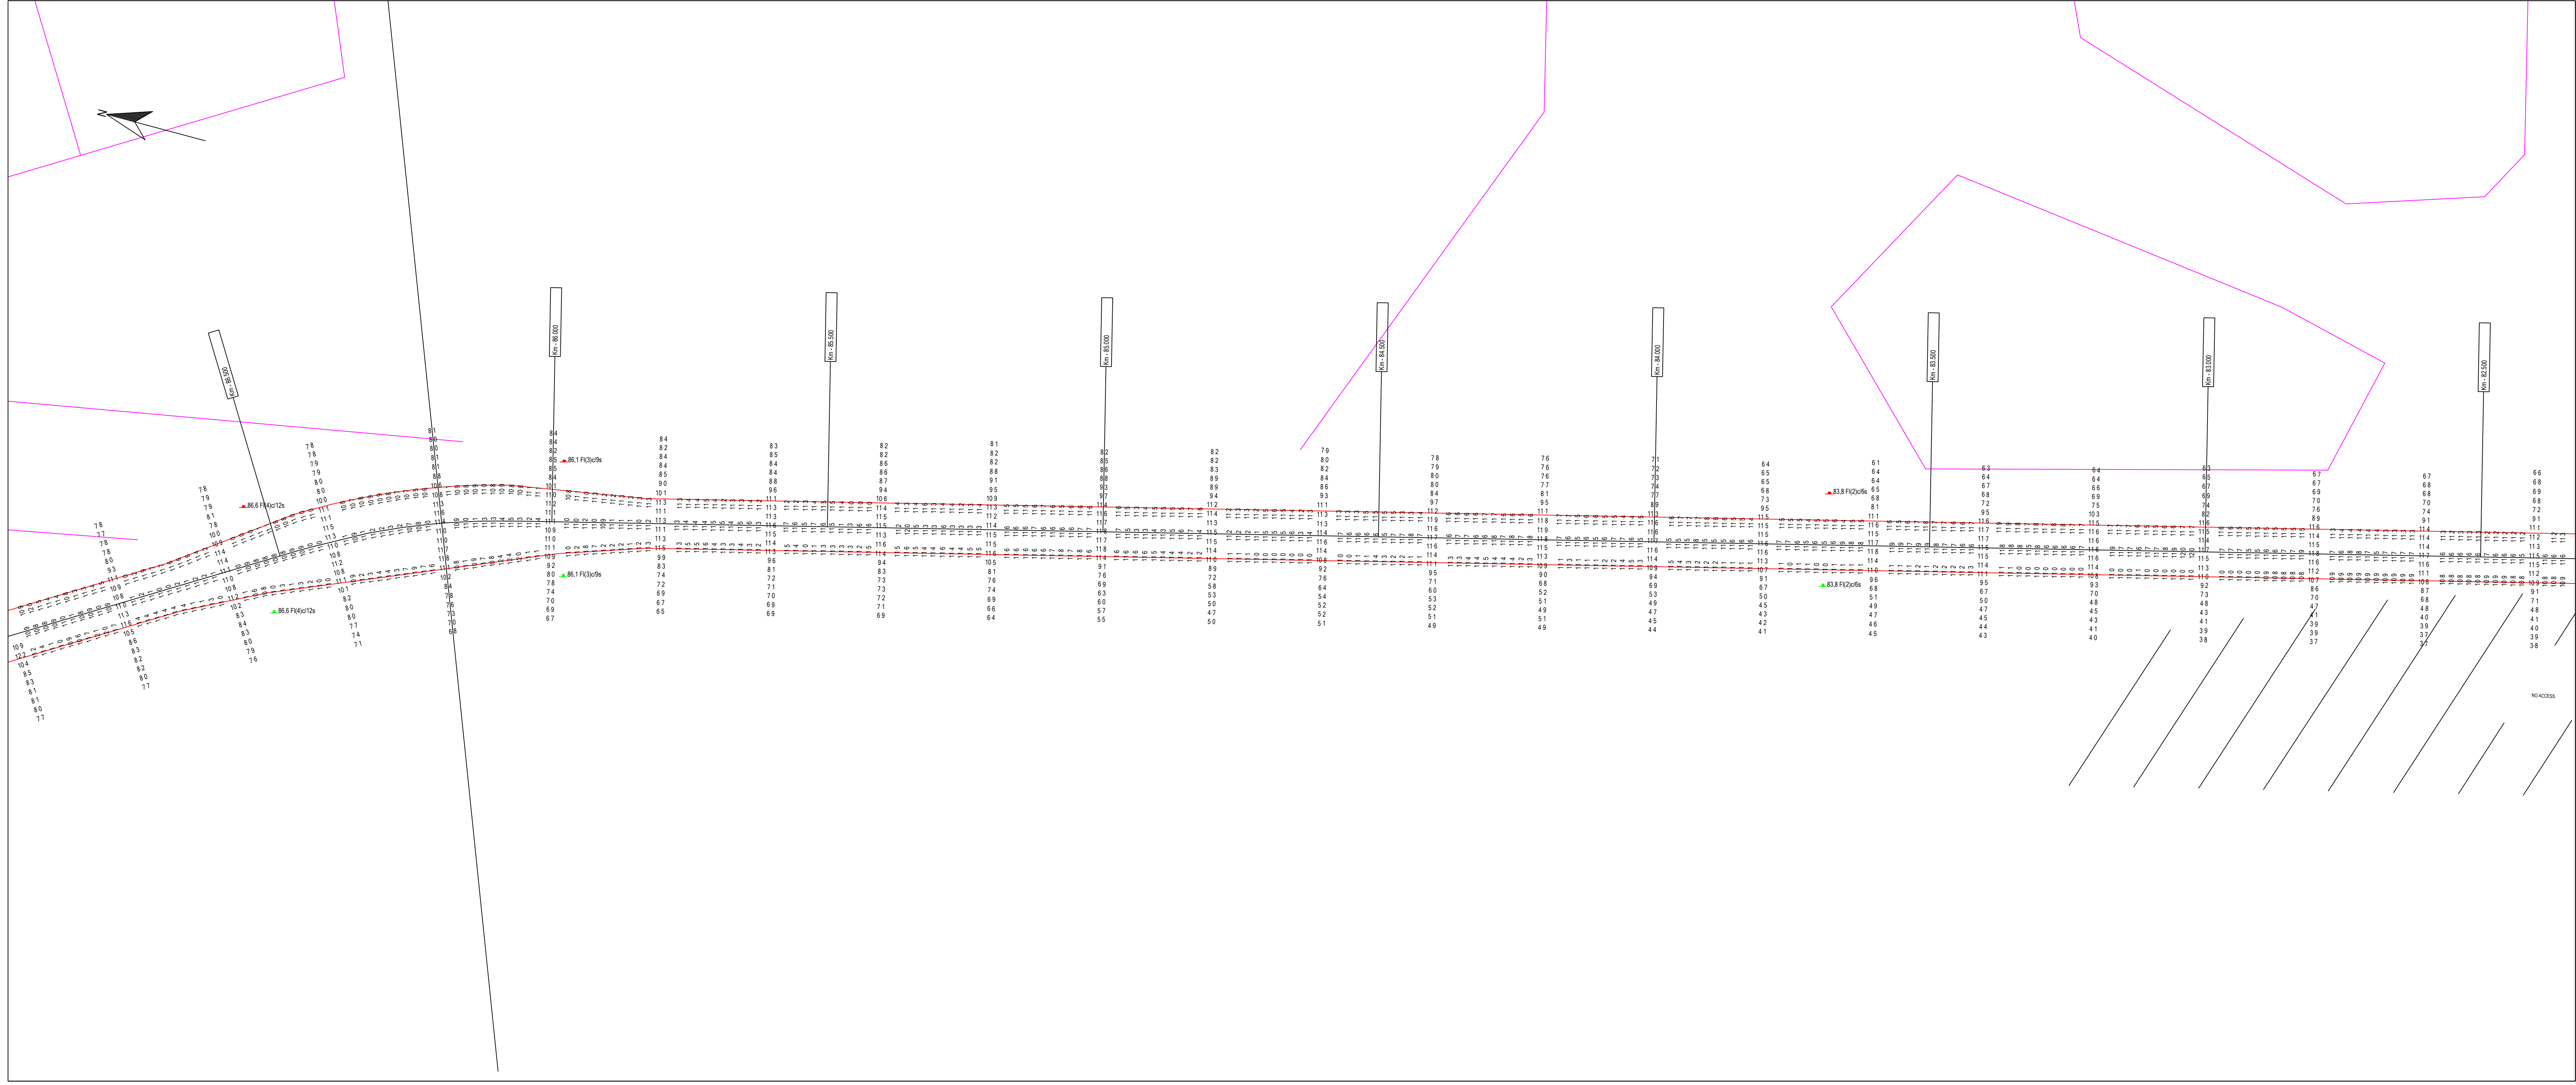


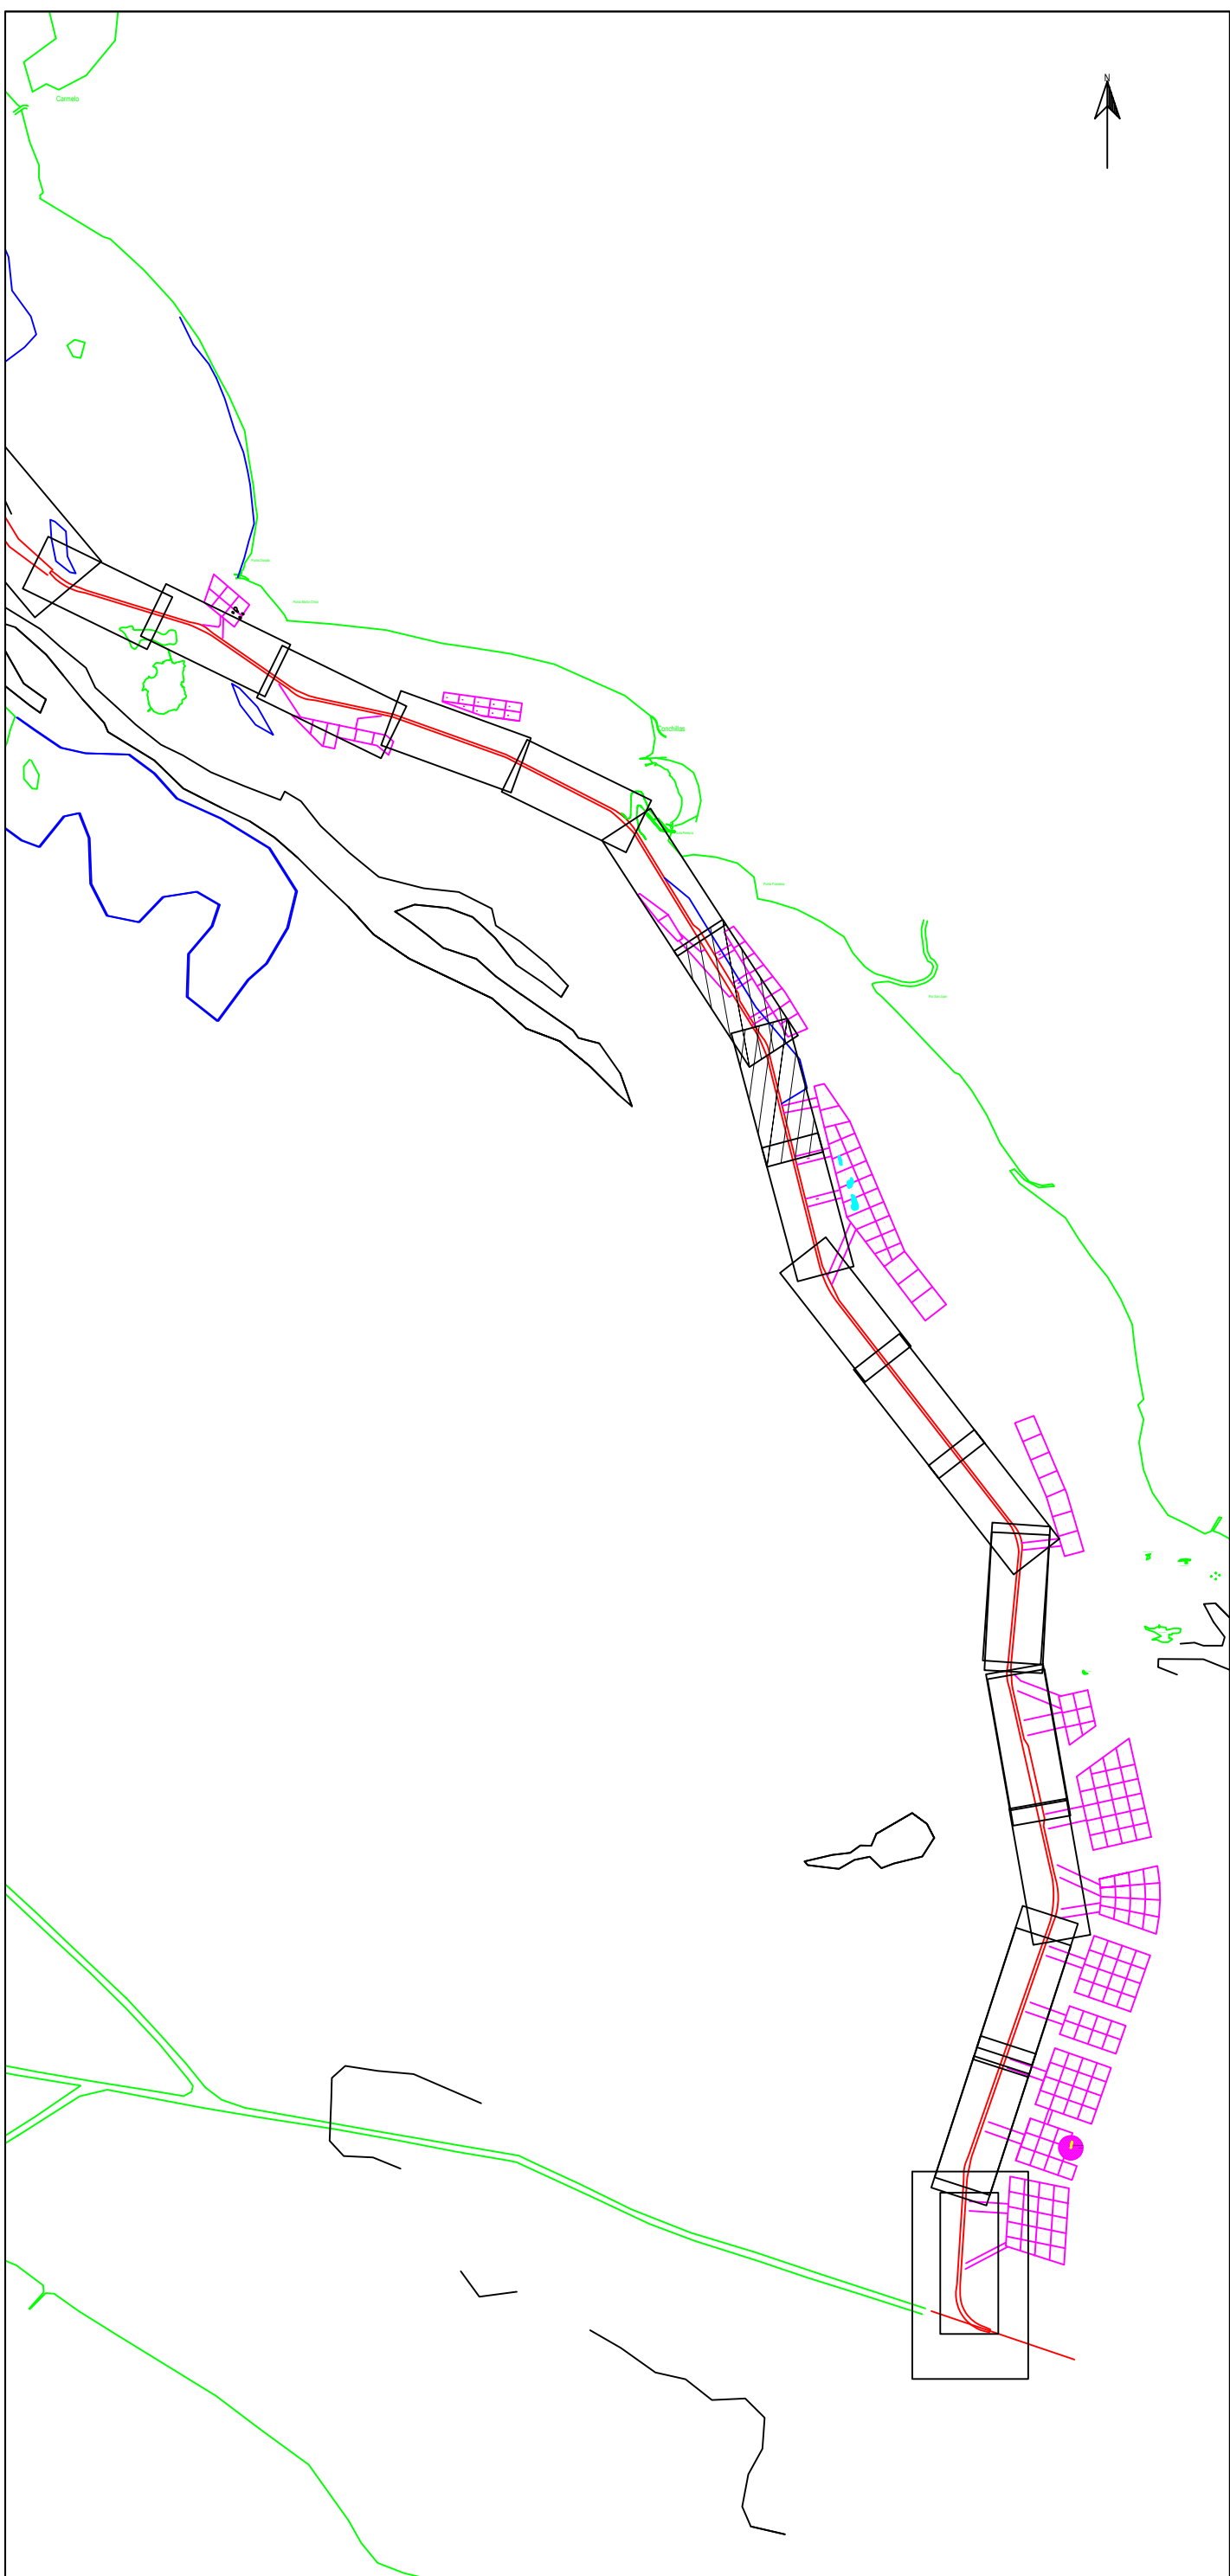

Parametros de Proyeccion

Proyeccion: UTM Zona 21 Sur
Datum: WGS '84
Unidad de grilla: metros

Control Horizontal y Vertical

Correcion diferencial Satelital

Lecturas de mareas obtenidas de mareografos/transmisores instalados en
Ptole Norden, Pto Colonia, Pto Conchillas y Pto de Carmelo
Sondajes en metros reducidos al L.M.B.

Escala 1: 5000

Canal Martín García

Contrato para la obra de dragado de profundización y mantenimiento de los canales del Río de la Plata entre el km. 37 (Barra del Farallon) y el km. 0 del Río Uruguay

COMITENTE:	CONTRATISTA:
C.A.R.P. Comisión Administradora del Río de la Plata	Consorcio Boskalis - Dredging International Benjamin Martín 193 Colonia del Sacramento - Uruguay

Tipo de relevamiento: Batimetría Mensual Enero 2023

Fecha de relevado: 2001/2023 al 01/02/2023

Progresivas: Km 82.5 a 90.5

08/02/2023	Informe Mensual	Jose Luis Ortiz	Alberto Pastor	
Fecha	Motivo	Preparado	Revisado	Aprobado