
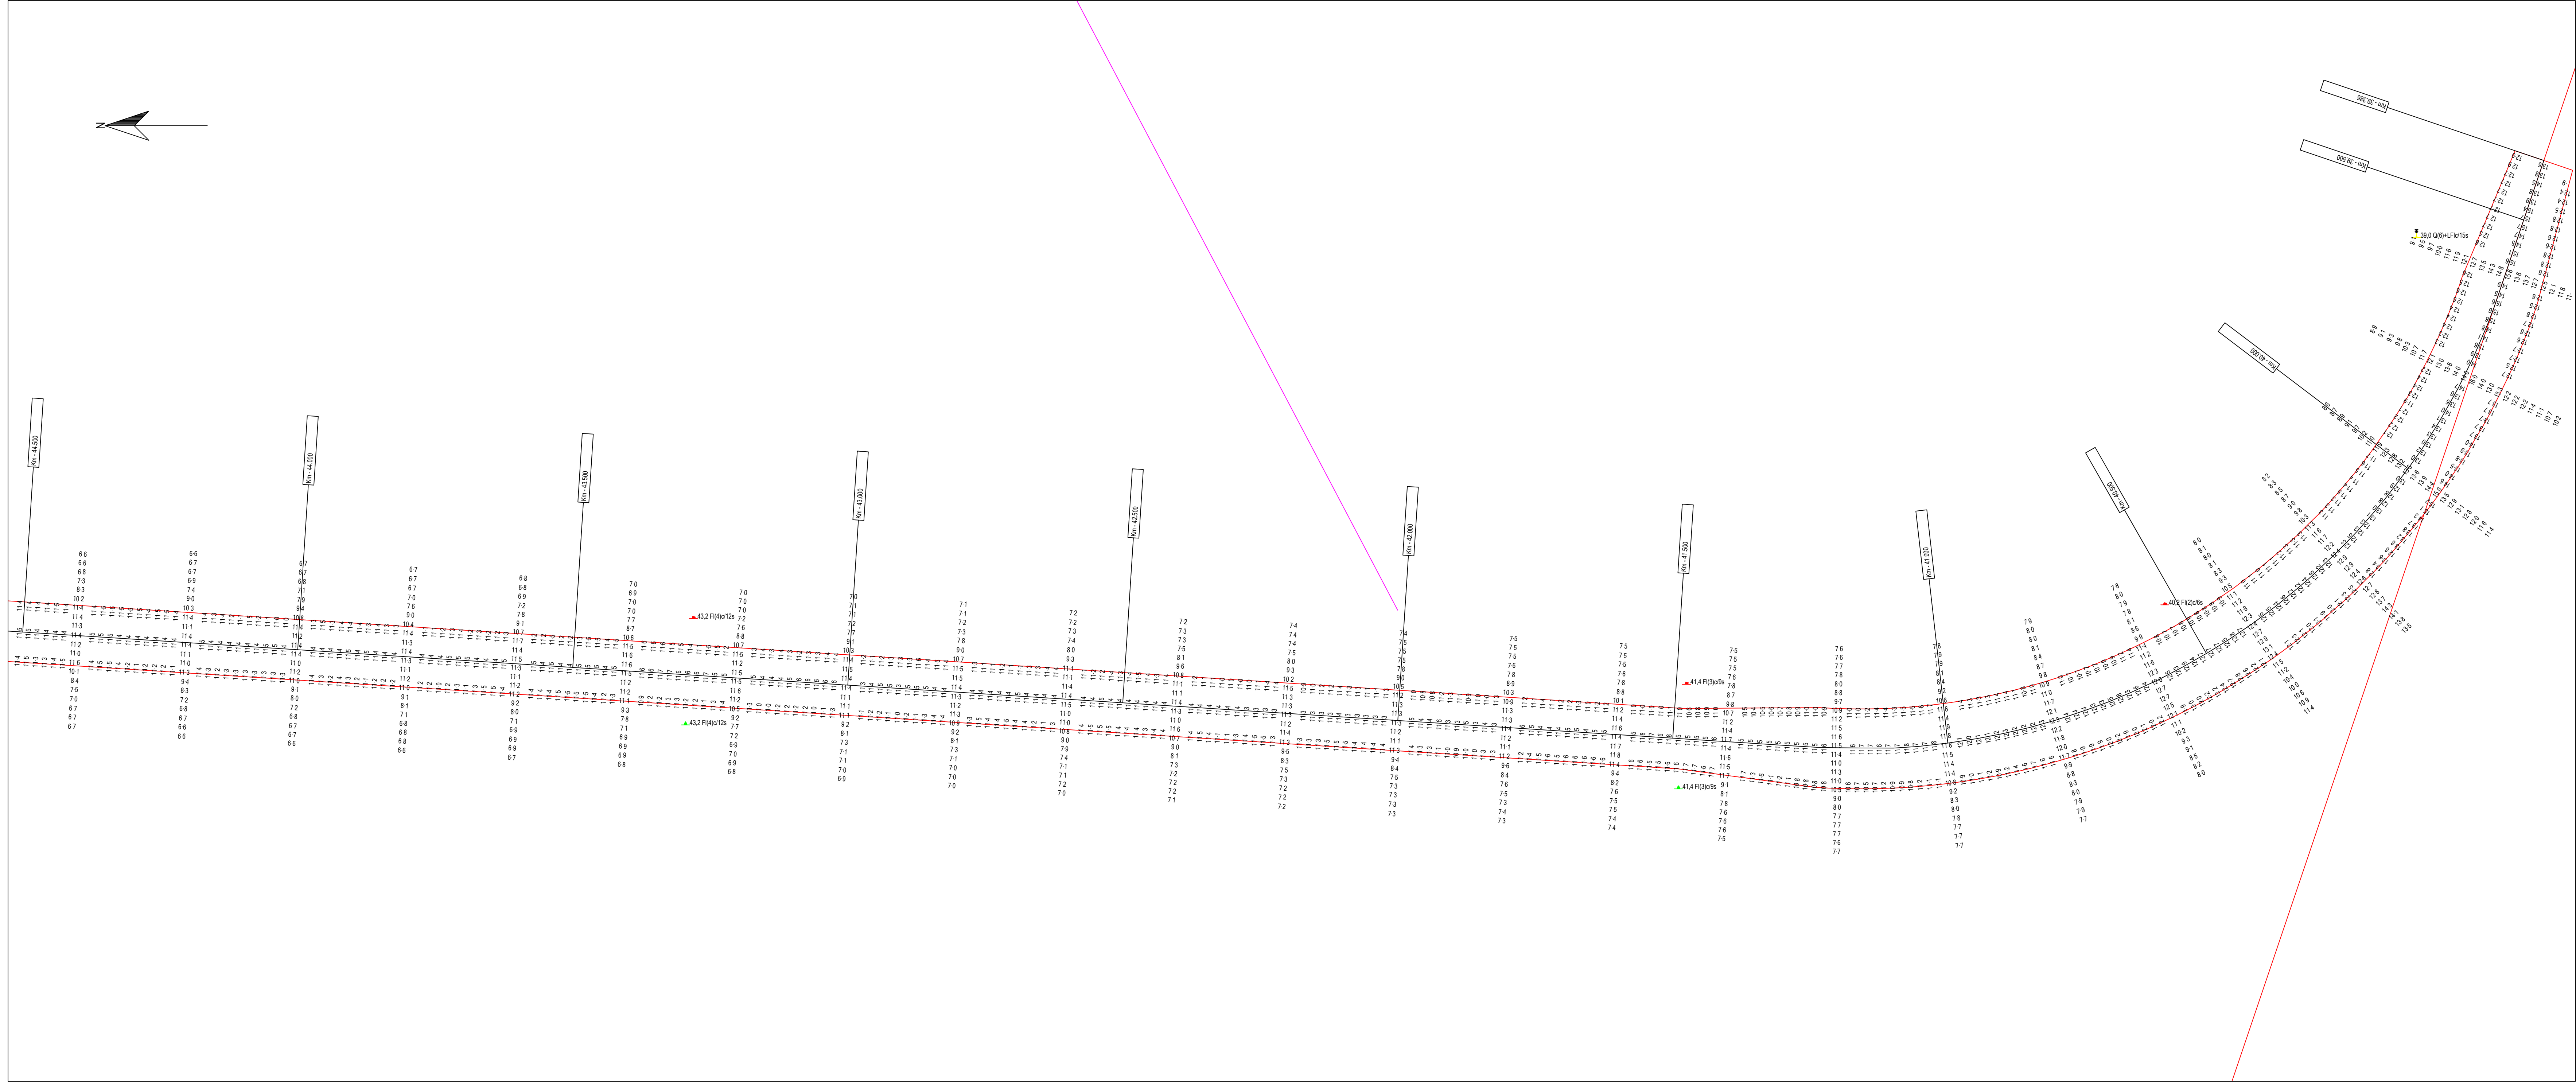


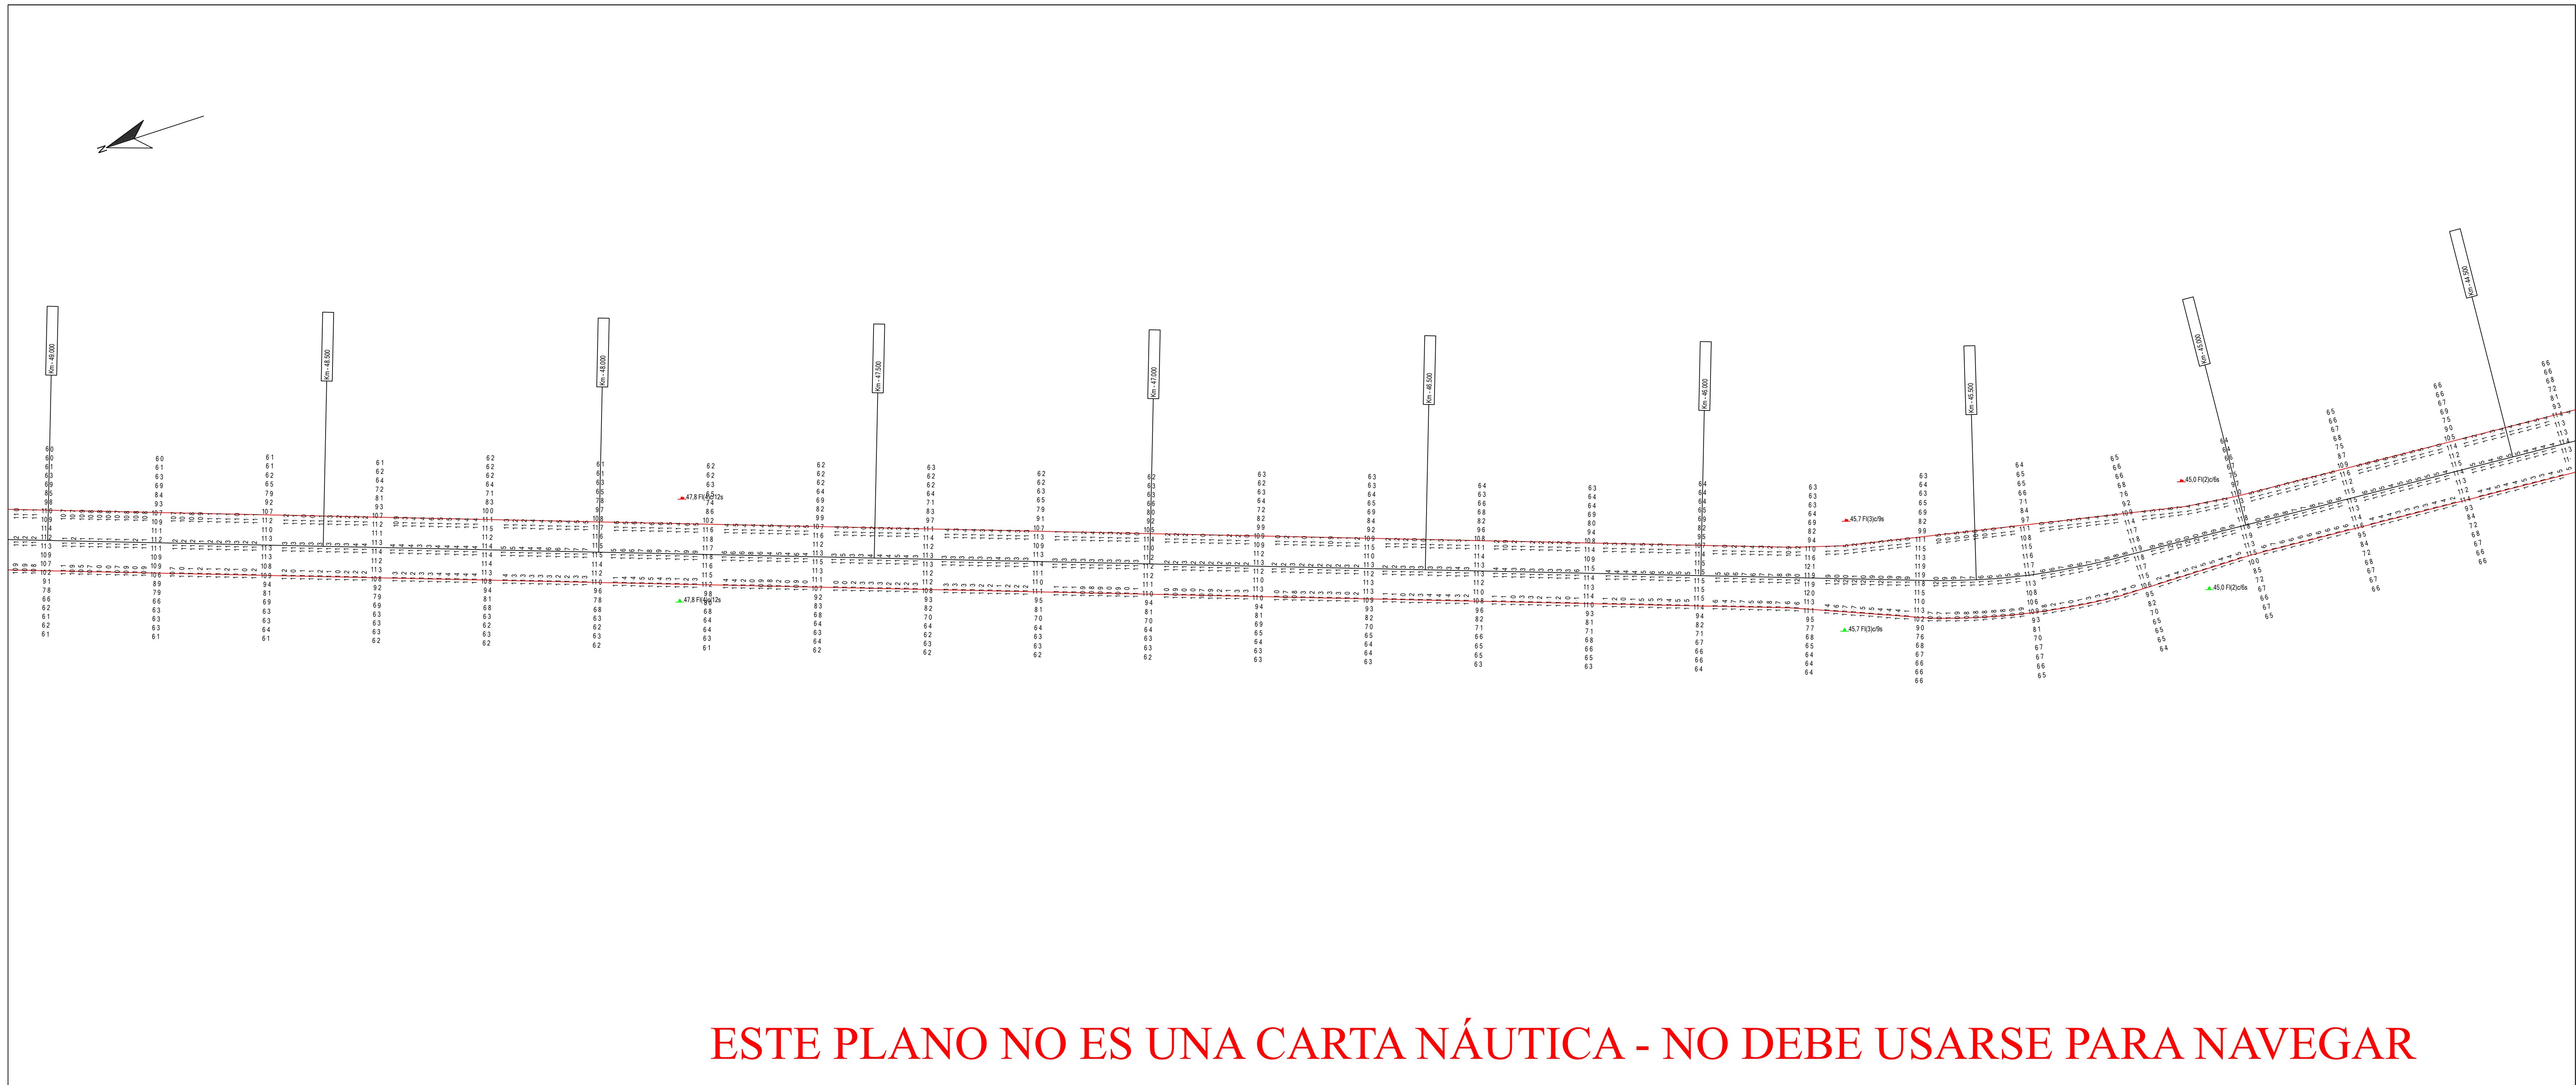

Parametros de Proyeccion

Proyeccion: UTM Zona 21 Sur  
Datum: WGS '84  
Unidad de grilla: metros

Control Horizontal y Vertical

Correcion diferencial Satelital

Lecturas de mareas obtenidas de mareografos/transmisoros instalados en  
Pto de Maldonado, Pto Colonia, Pto Conchillas y Pto de Carmelo  
Sondeos en metros reducidos al L.I.M.B.

Escala 1: 5000

### Canal Martin Garcia

Contrato para la obra de dragado de profundizacion y mantenimiento de los canales del Rio de la Plata entre el km. 37 (Barra del Farallon) y el km. 0 del Rio Uruguay

COMITENTE:

**C.A.R.P.**  
Comisión Administradora del Rio de la Plata

CONTRATISTA:

**Soncor Boskalis - Dredging International**  
Benjamin Martin 193  
Colonia del Sacramento - Uruguay

Tipo de relevamiento: Batimetria Mensual Mayo 2023

Fecha de relevado: 25/05/2023 al 05/06/2023 Nro de plano: 858-10949\_0611\_MON

Progresivas: Km 38.4 a 49.0

|            |                 |                 |                |          |
|------------|-----------------|-----------------|----------------|----------|
|            |                 |                 |                |          |
|            |                 |                 |                |          |
| 07/06/2023 | Informe Mensual | Jose Luis Ortiz | Alberto Pastor |          |
| Fecha      | Motivo          | Preparado       | Revisado       | Aprobado |