
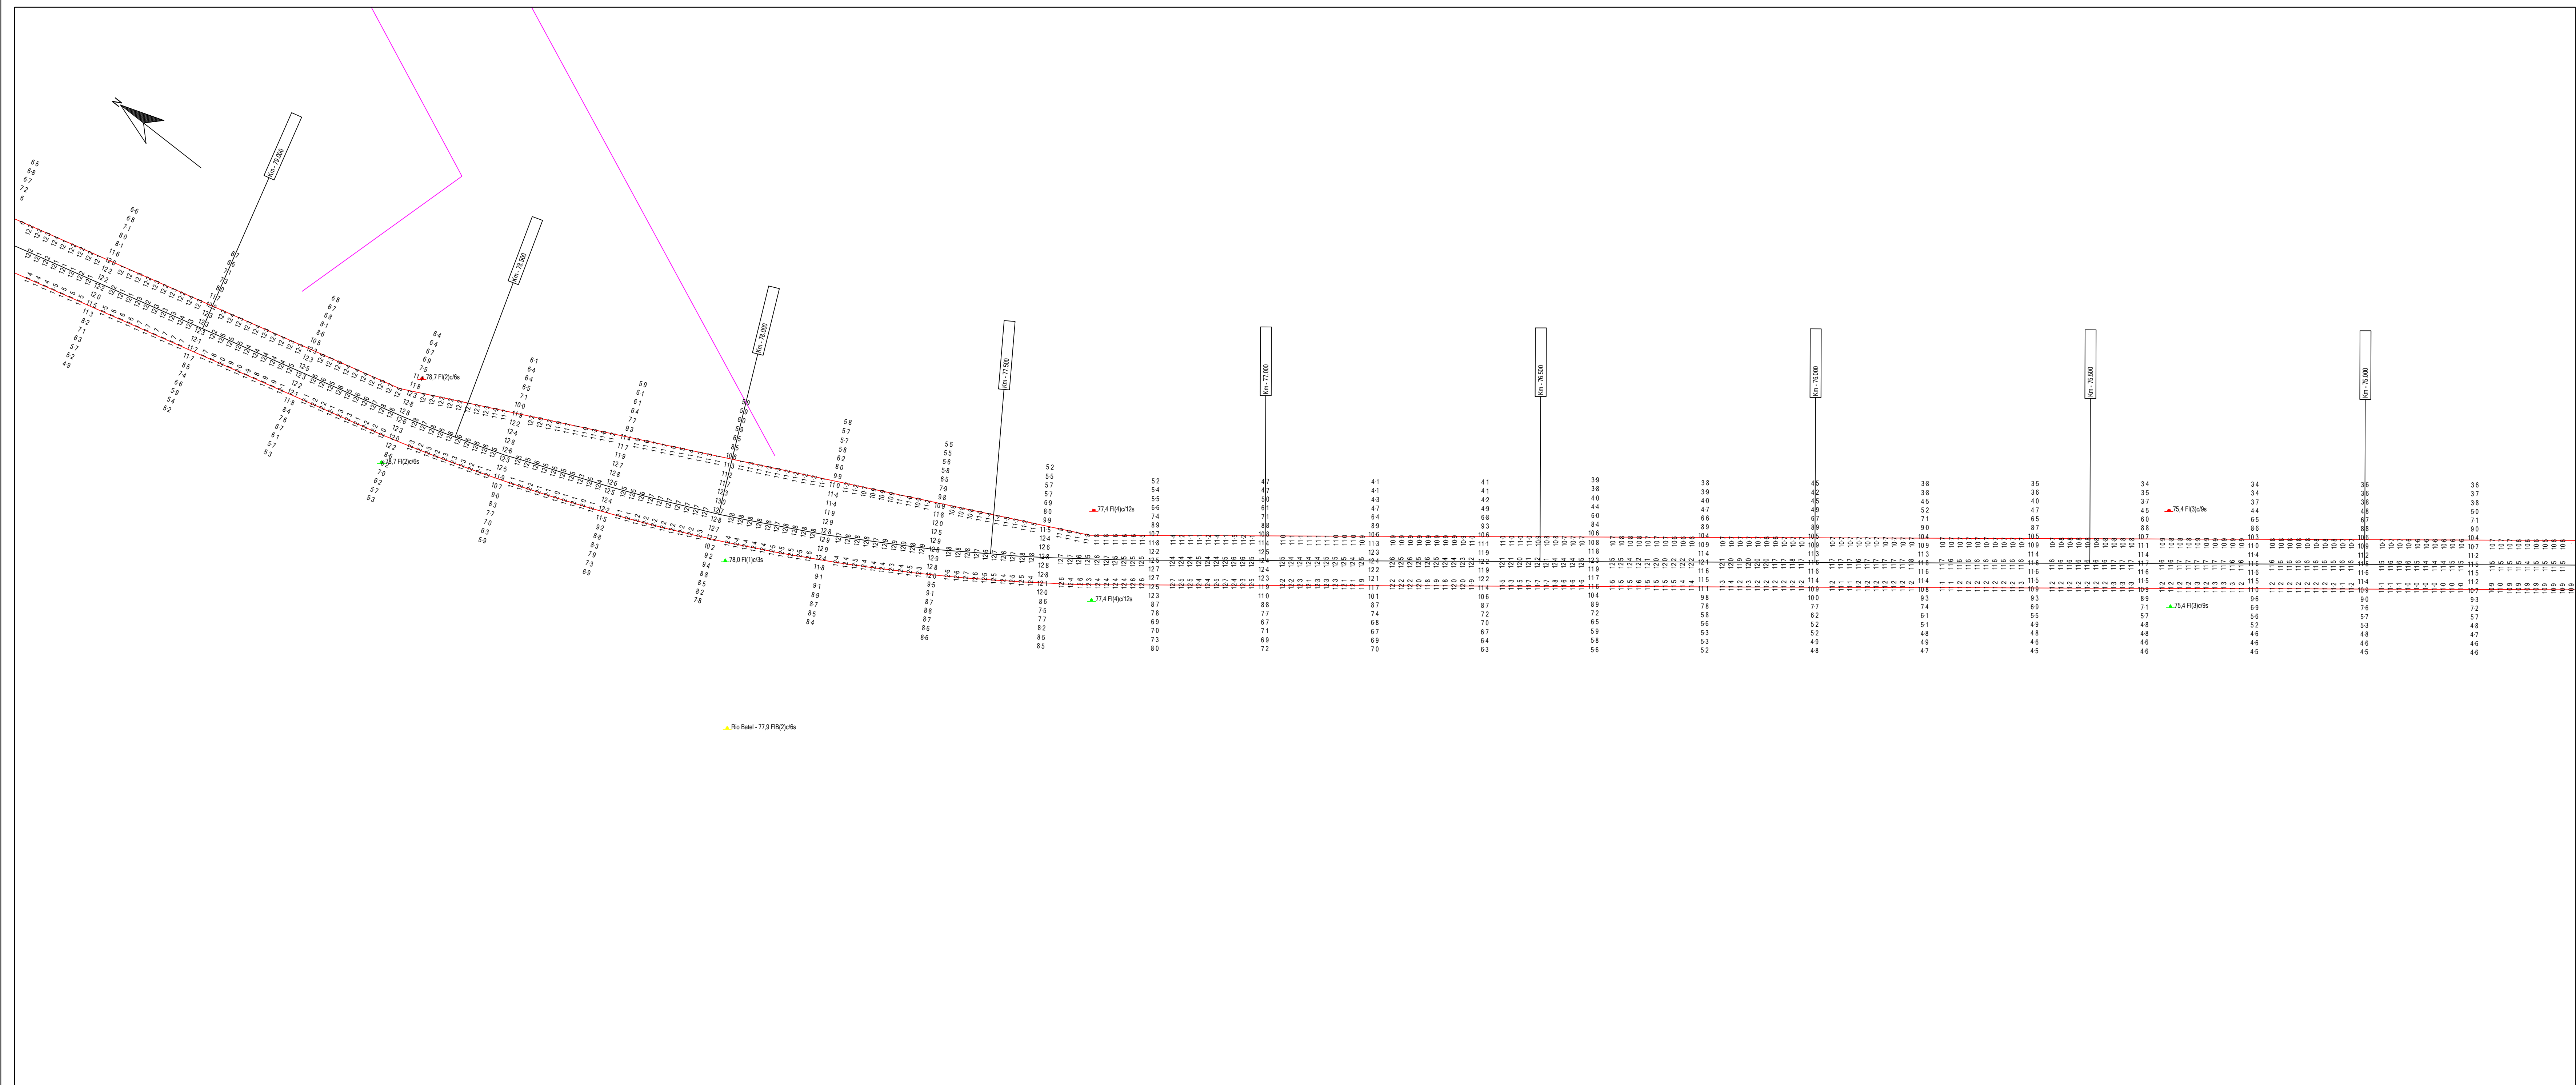
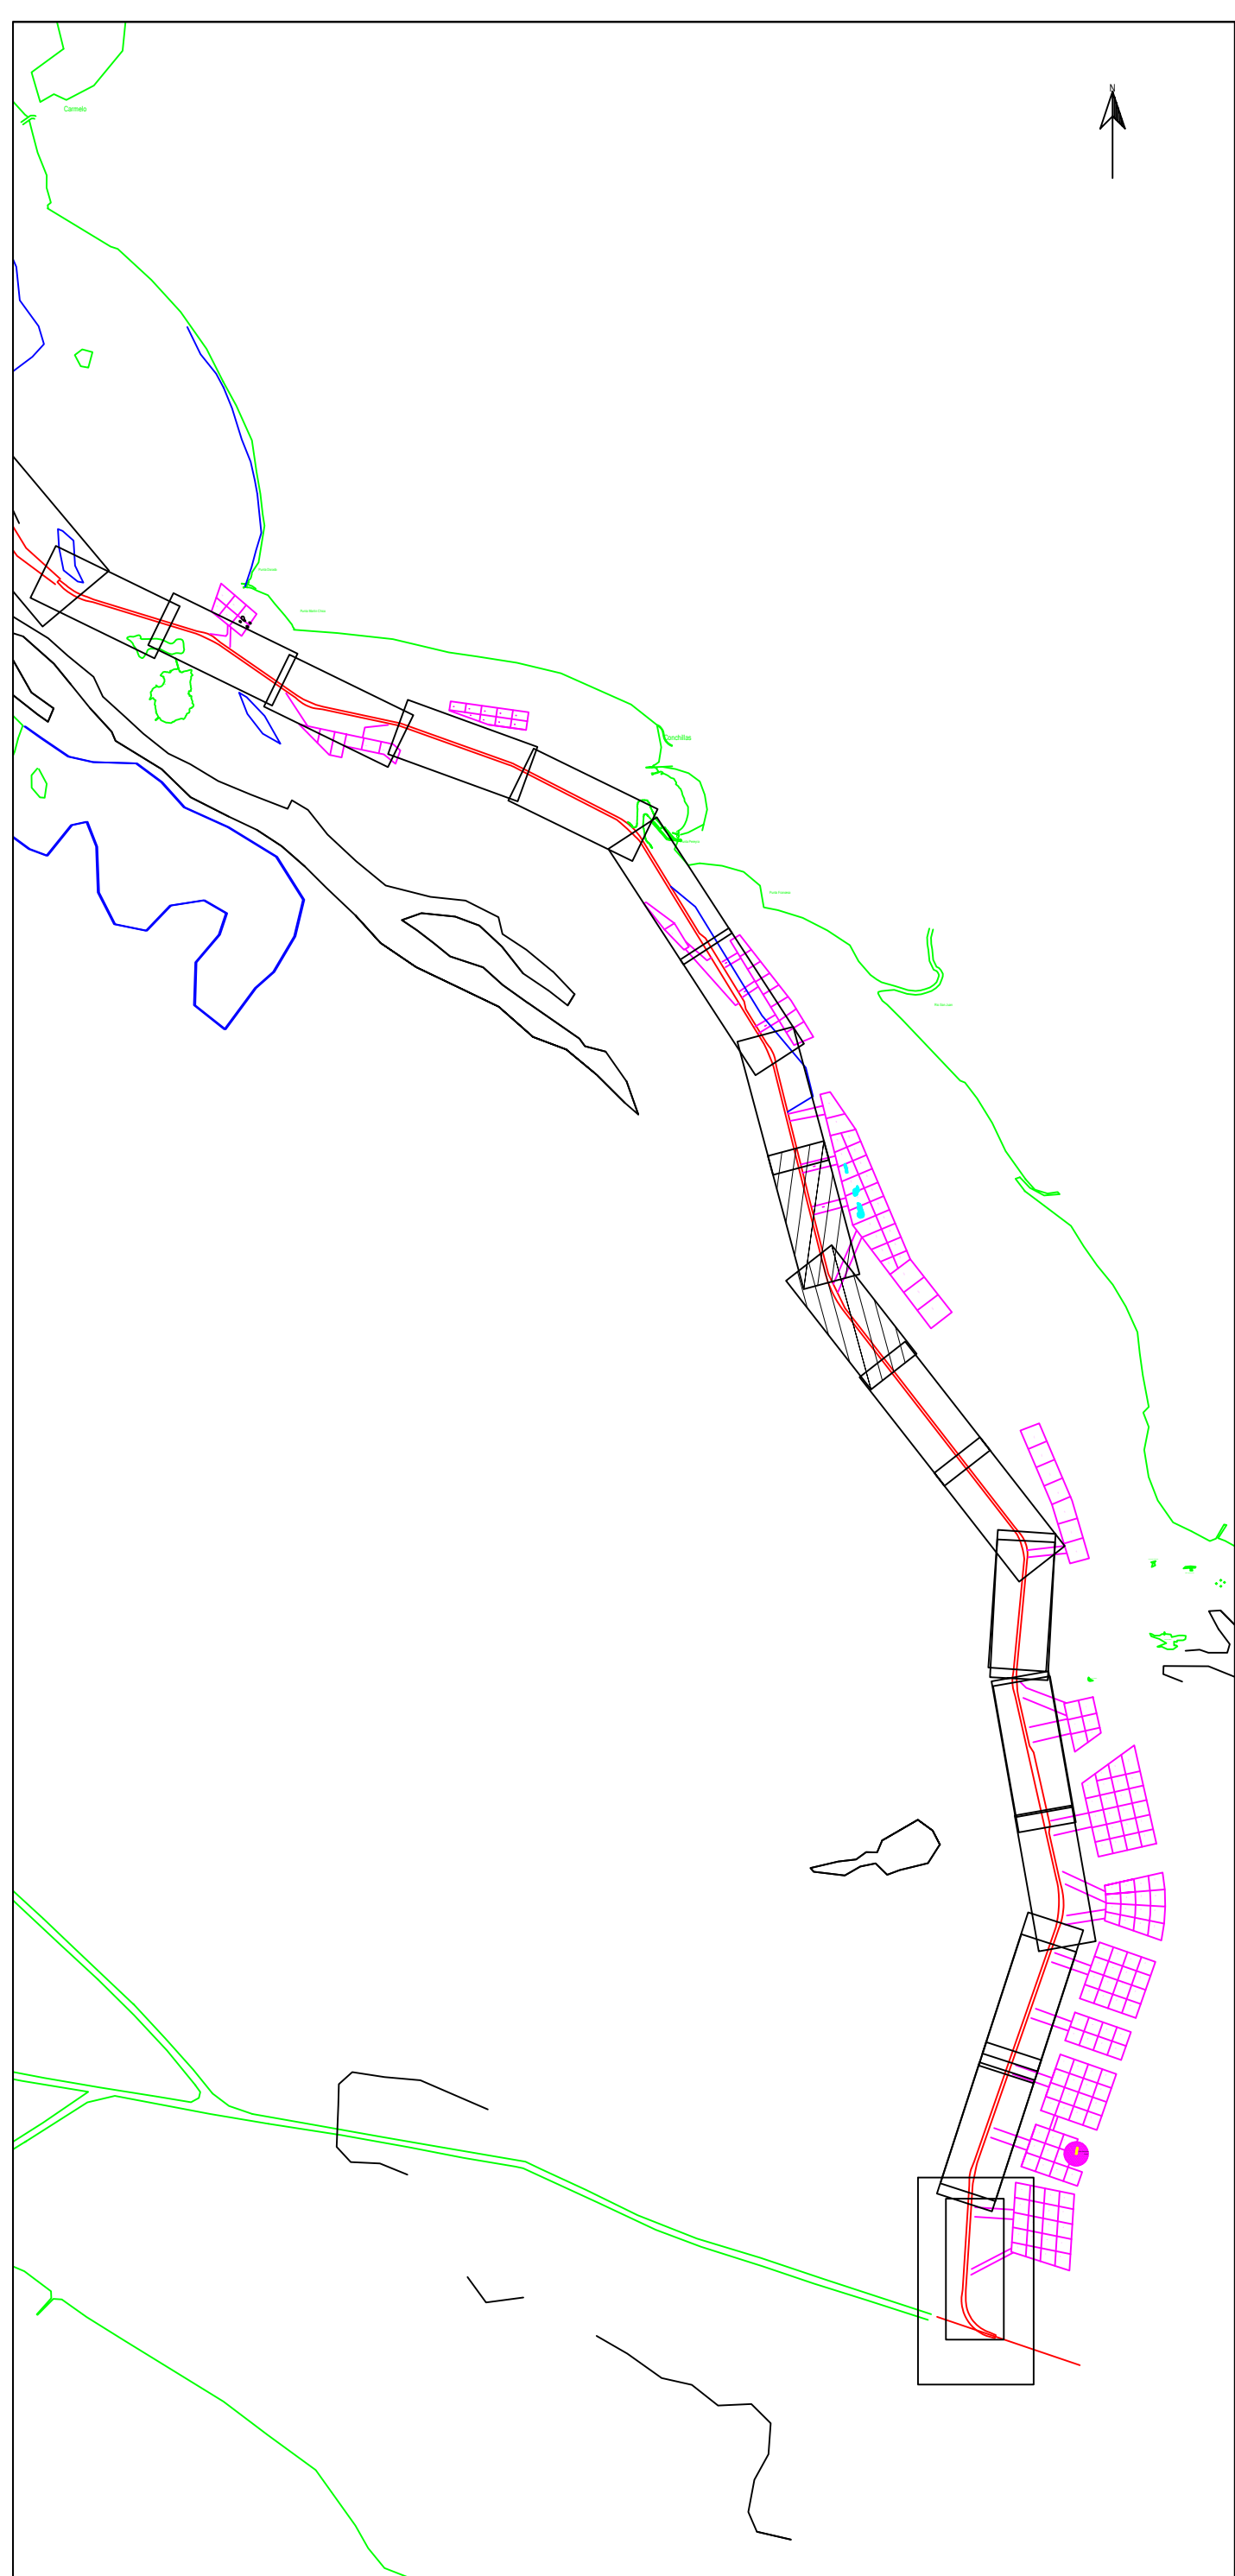


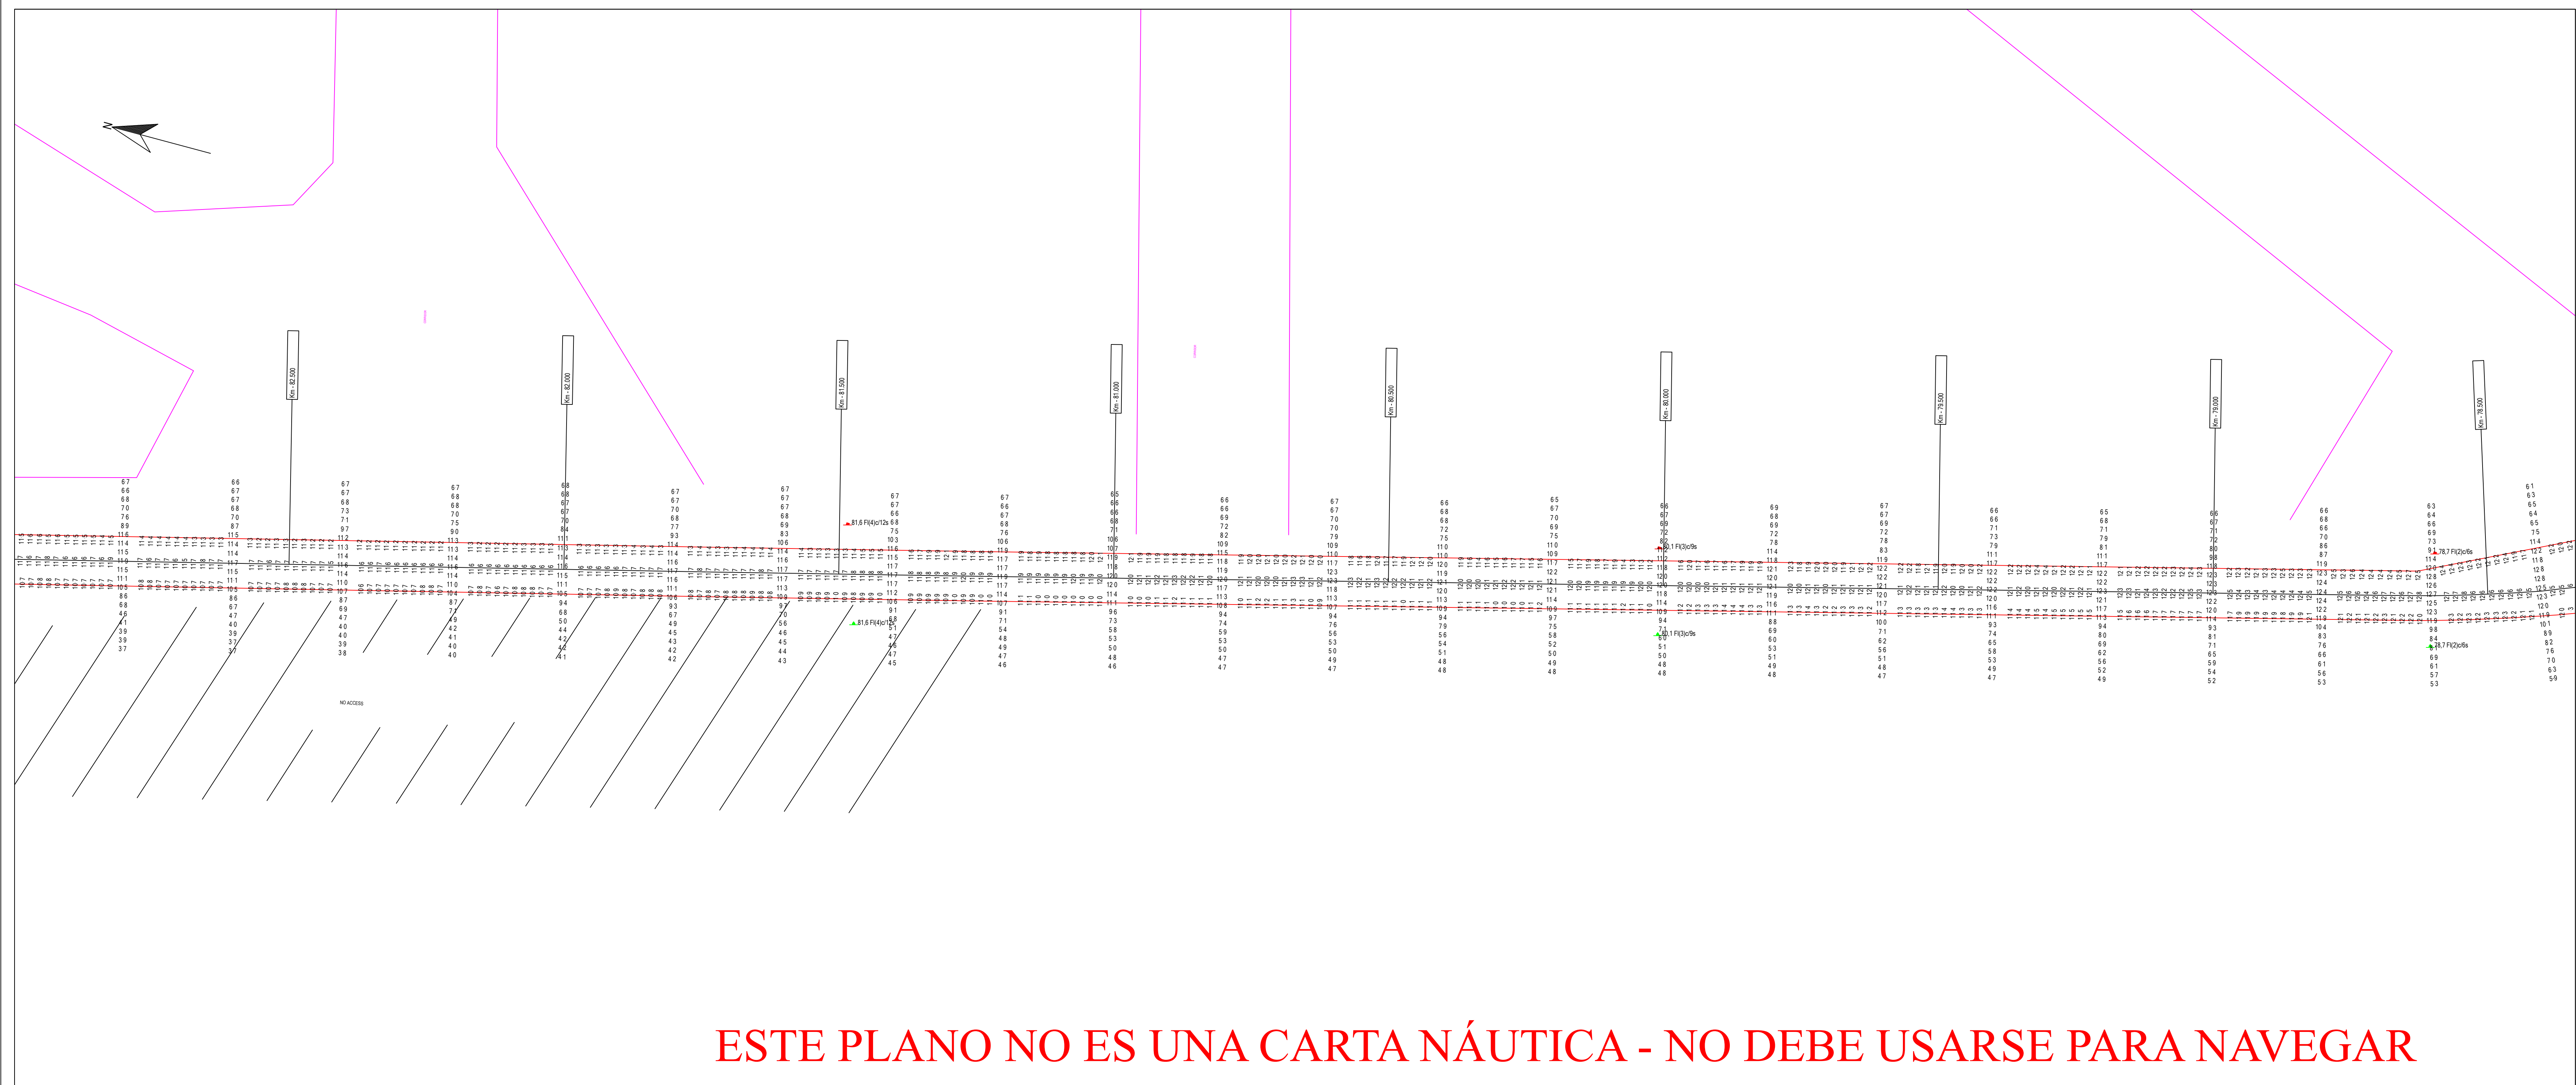

Parametros de Proyeccion Proyeccion: UTM Zona 21 Sur Datum: WGS 84 Unidad de grilla: metros Control Horizontal y Vertical Correccion diferencial Satelital Lecturas de mareas obtenidas de mareografos/transmisores instalados en Pilote Norden, Pto Colonia, Pto Conchillas y Pto de Carmelo Sondejares en metros reducidos al I.J.M.B.				
				
Canal Martin Garcia Contrato para la obra de dragado de profundizacion y mantenimiento de los canales del Rio de la Plata entre el km. 37 (Barra del Farallon) y el km. 0 del Rio Uruguay				
COMITENTE: C.A.R.P. Comisión Administradora del Rio de la Plata		CONTRATISTA: Consorcio Boskalis - Dredging International   Benjamin Menon 193 Colonia del Sacramento - Uruguay		
Tipo de relevamiento: Batimetria Mensual Mayo 2023 Fecha de relevado: 25/05/2023 al 05/06/2023 Nro de plano: 858-10049 0615 MON Progresivas: Km 74.8 a 83.0				
07/06/2023	Informe Mensual	Jose Luis Ortiz		Alberto Palomar
Fecha	Motivo	Preparado	Revisado	Aprobado