


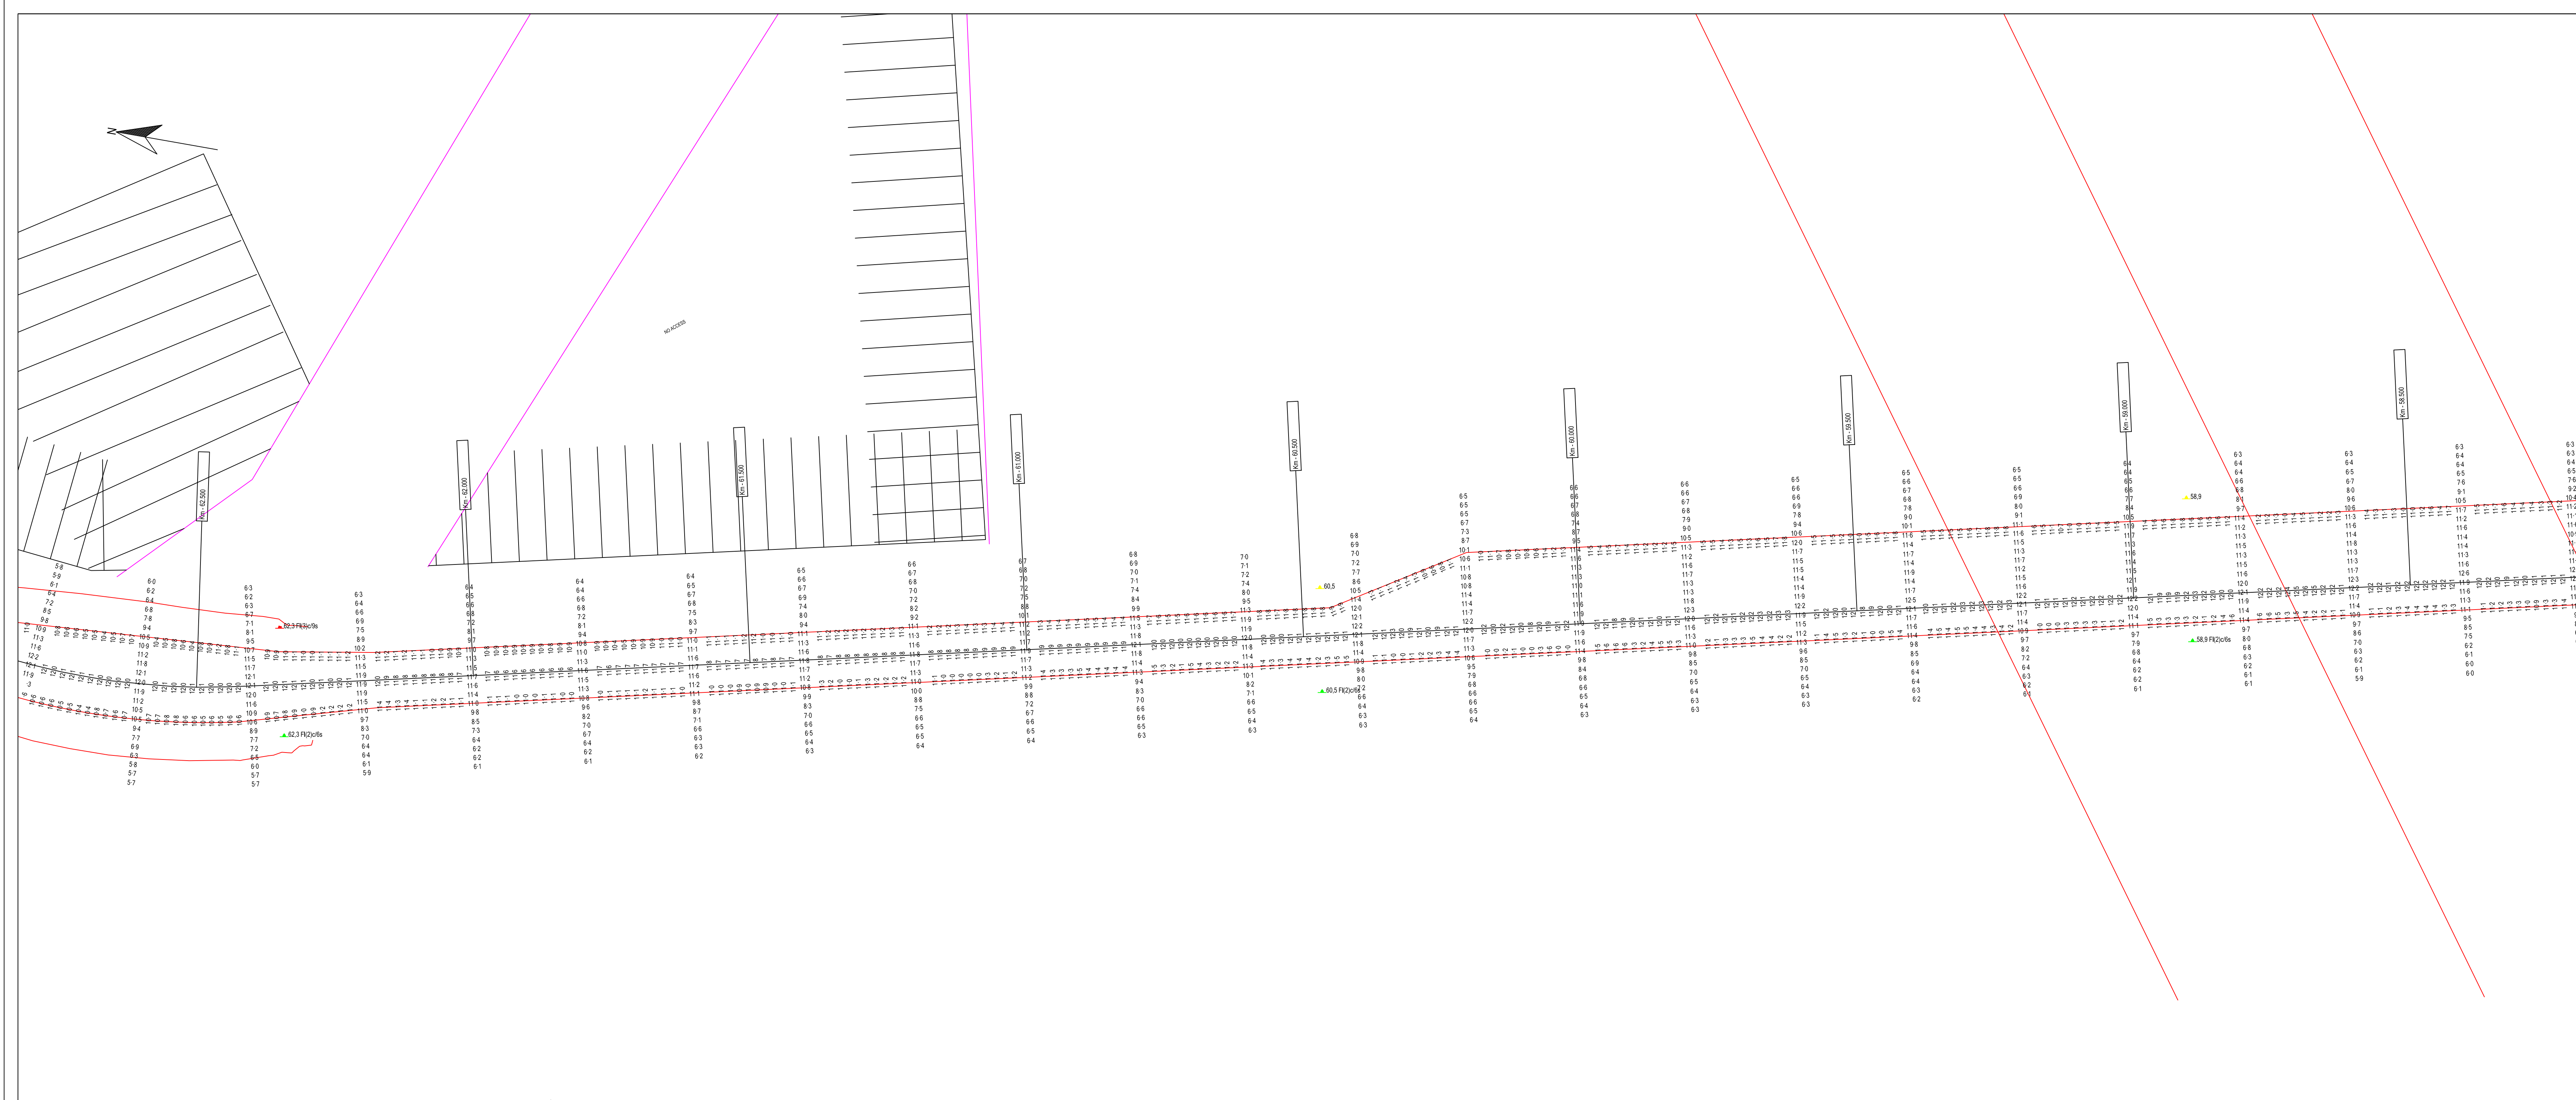

Parametros de Proyeccion

Proyeccion: UTM Zona 21 Sur
Datum: WGS '84
Unidad de grilla: metros

Control Horizontal y Vertica

Correcion diferencial Satelita

Lecturas de mareas obtenidas de mareógrafos/transmisores instalados en
Pilote Norden, Pto Colonia, Pto Conchillas y Pto de Carmelo
Sondajes en metros reducidos al L.I.M.B.

Escala 1: 5000

Canal Martin Garcia

Contrato para la obra de dragado de profundización y mantenimiento de los canales del Río de la Plata entre el km. 37 (Barra del Farallon) y el km. 0 del Río Uruguay

COMITENTE:

C.A.R.P.

Comisión Administradora del Río de la Plata

	CONTRATISTA:
--	--------------

Consortio Boskalis - Dredging International

Benjamin Manton 193
Colonia del Sacramento - Uruguay

Tipo de relevamiento: Batimetria Mensual Junio 2023

Fecha de relevado: 26/03/2023 al 03/07/2023

Nro de plano: 858-10049_0624_MON

Progresivas: Km 58,2 a 67,

09/07/2023	Informe Mensual	Andres Ugil	Jose Luis Ortiz	Alberto Palomar
Fecha	Motivo	Preparado	Revisado	Aprobado