
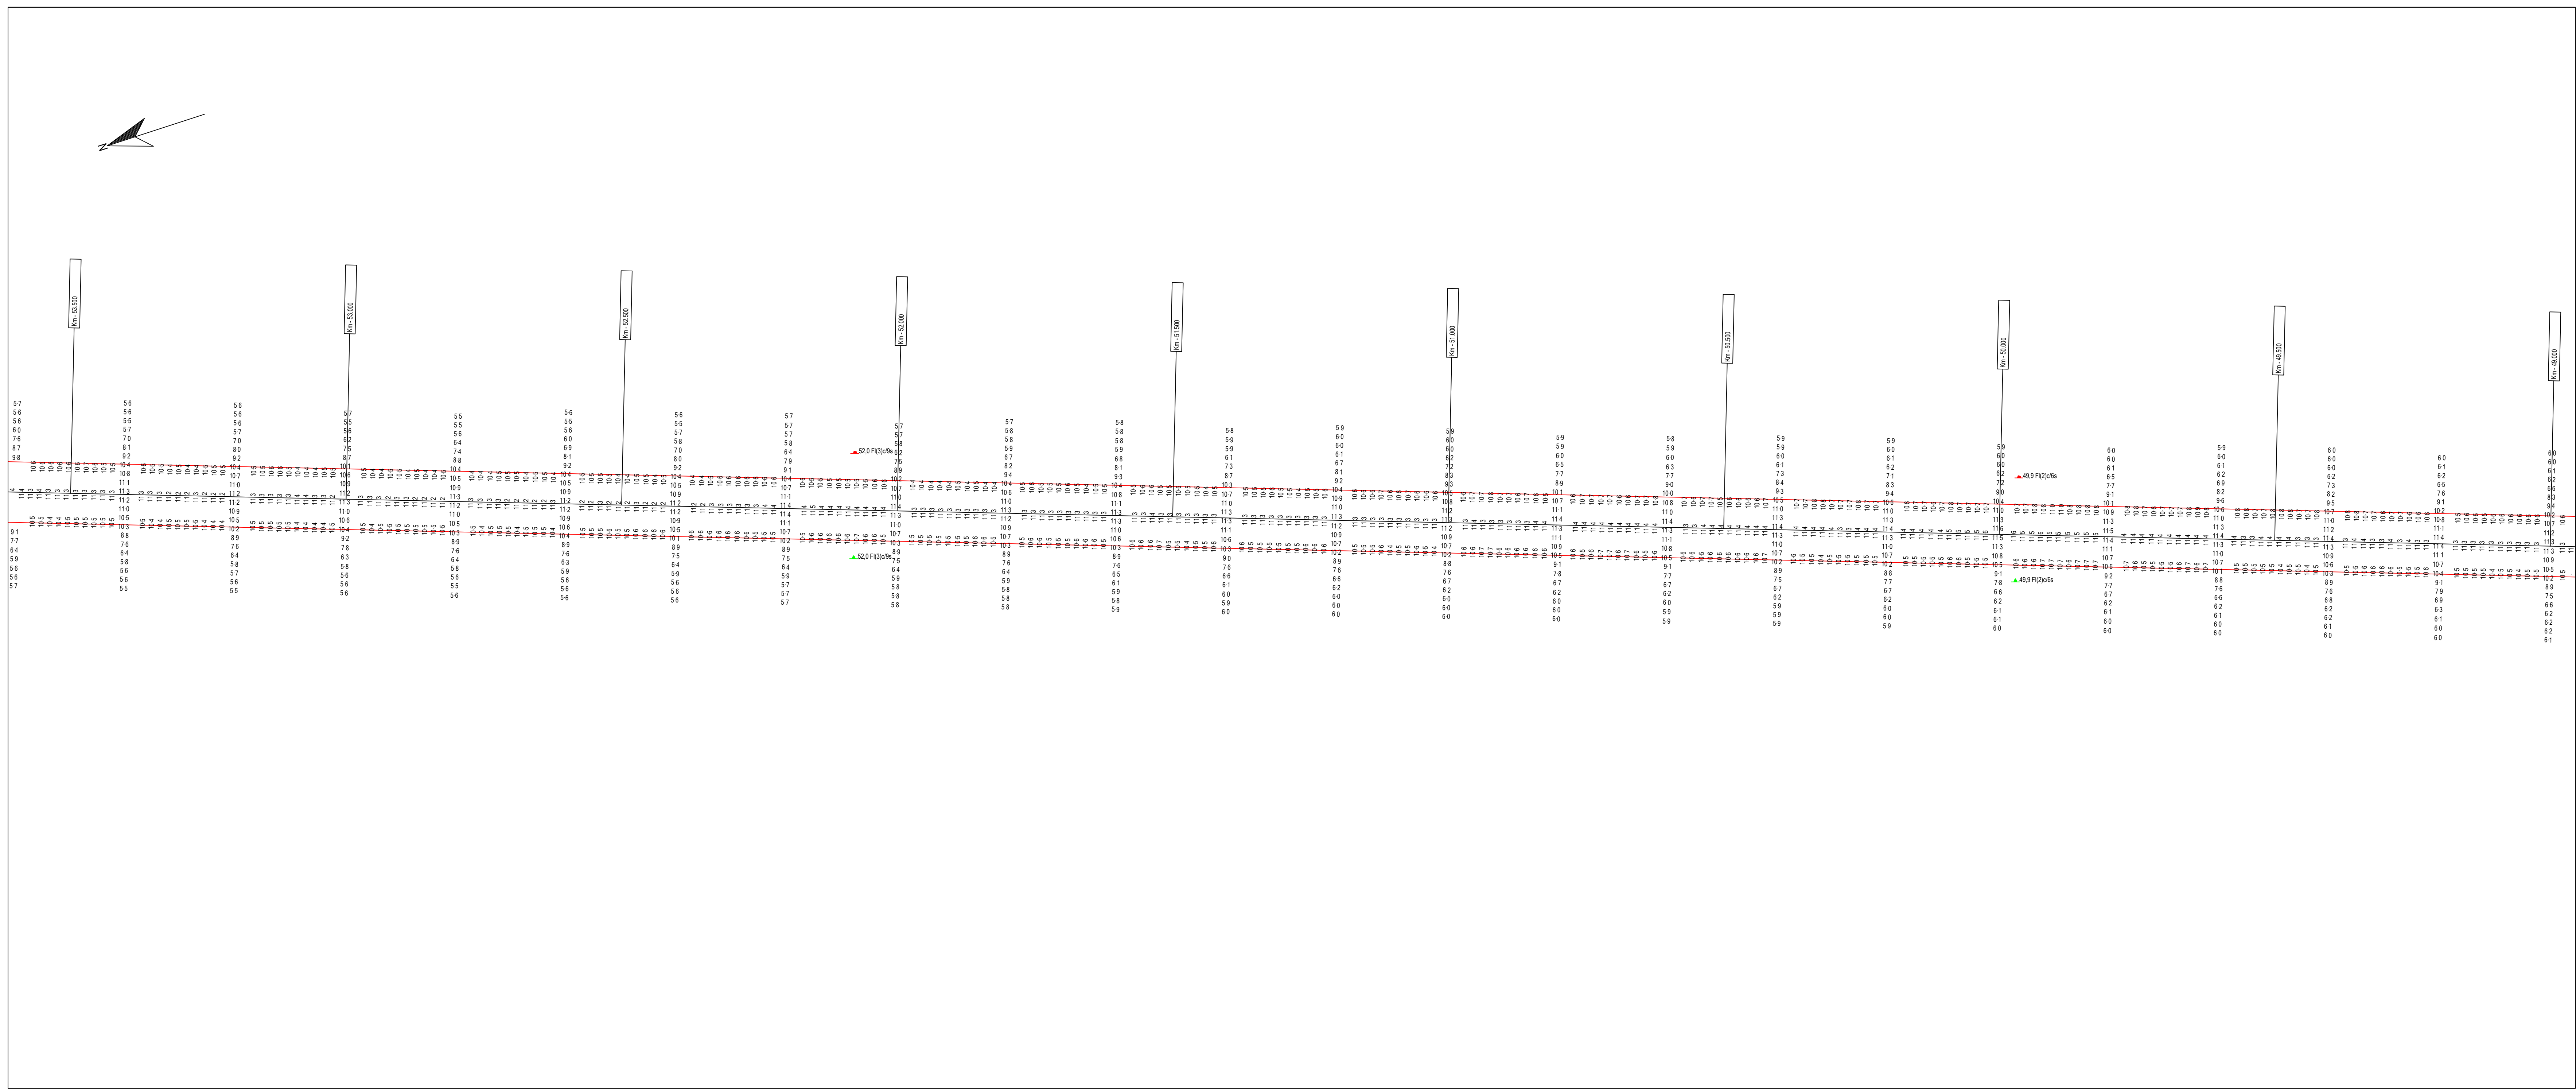
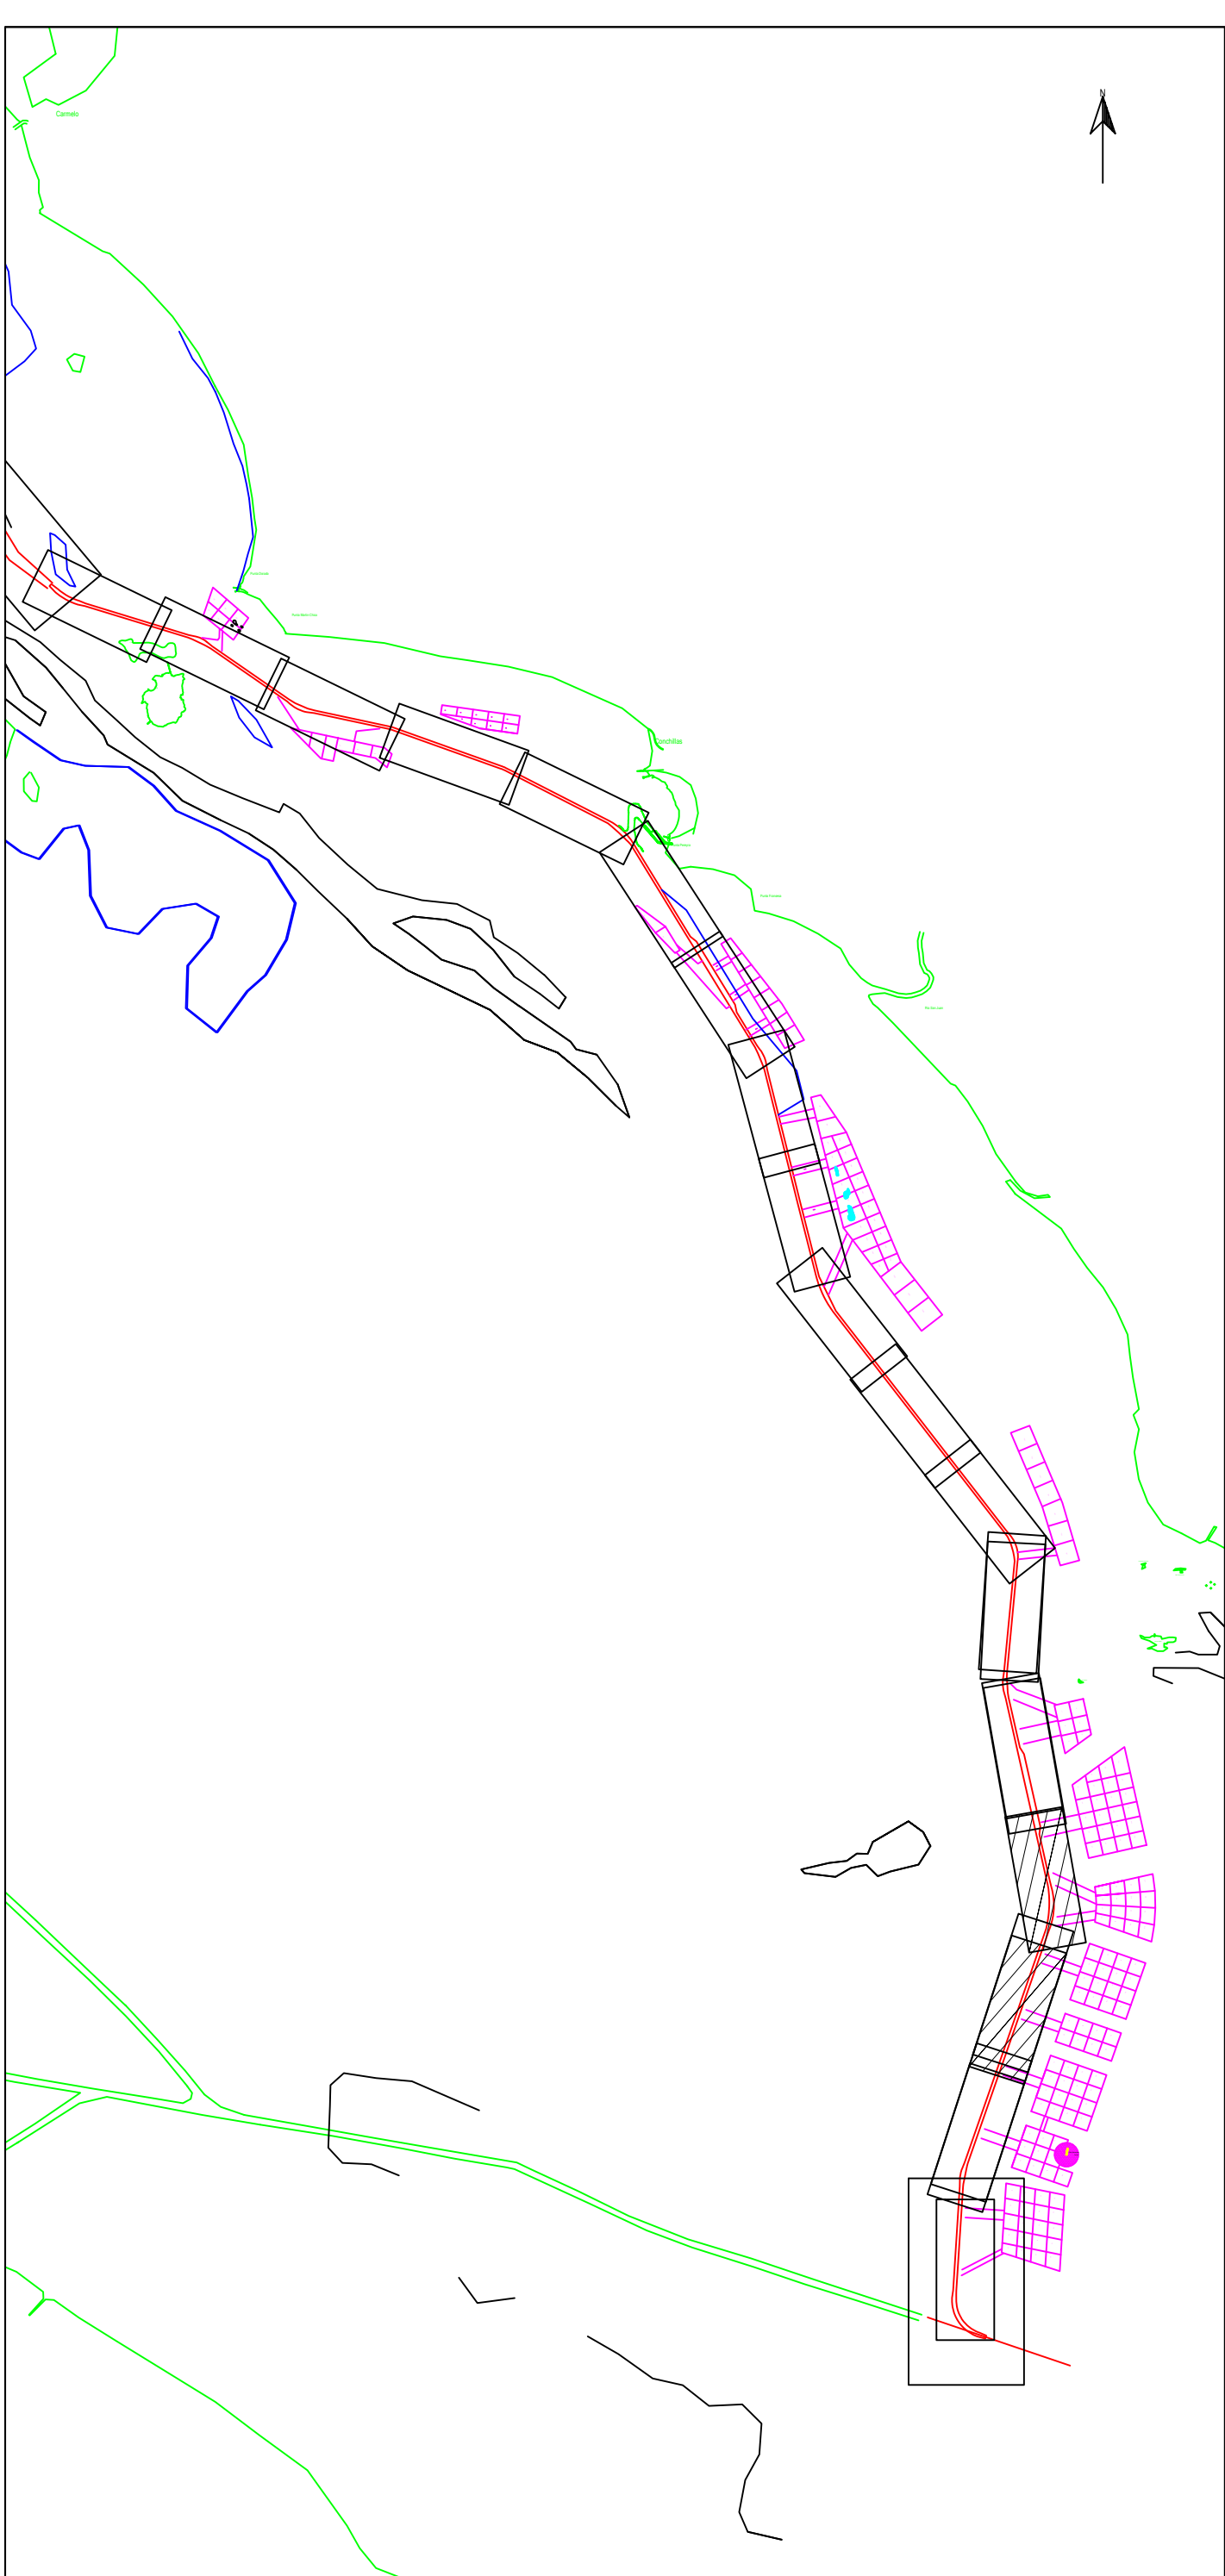


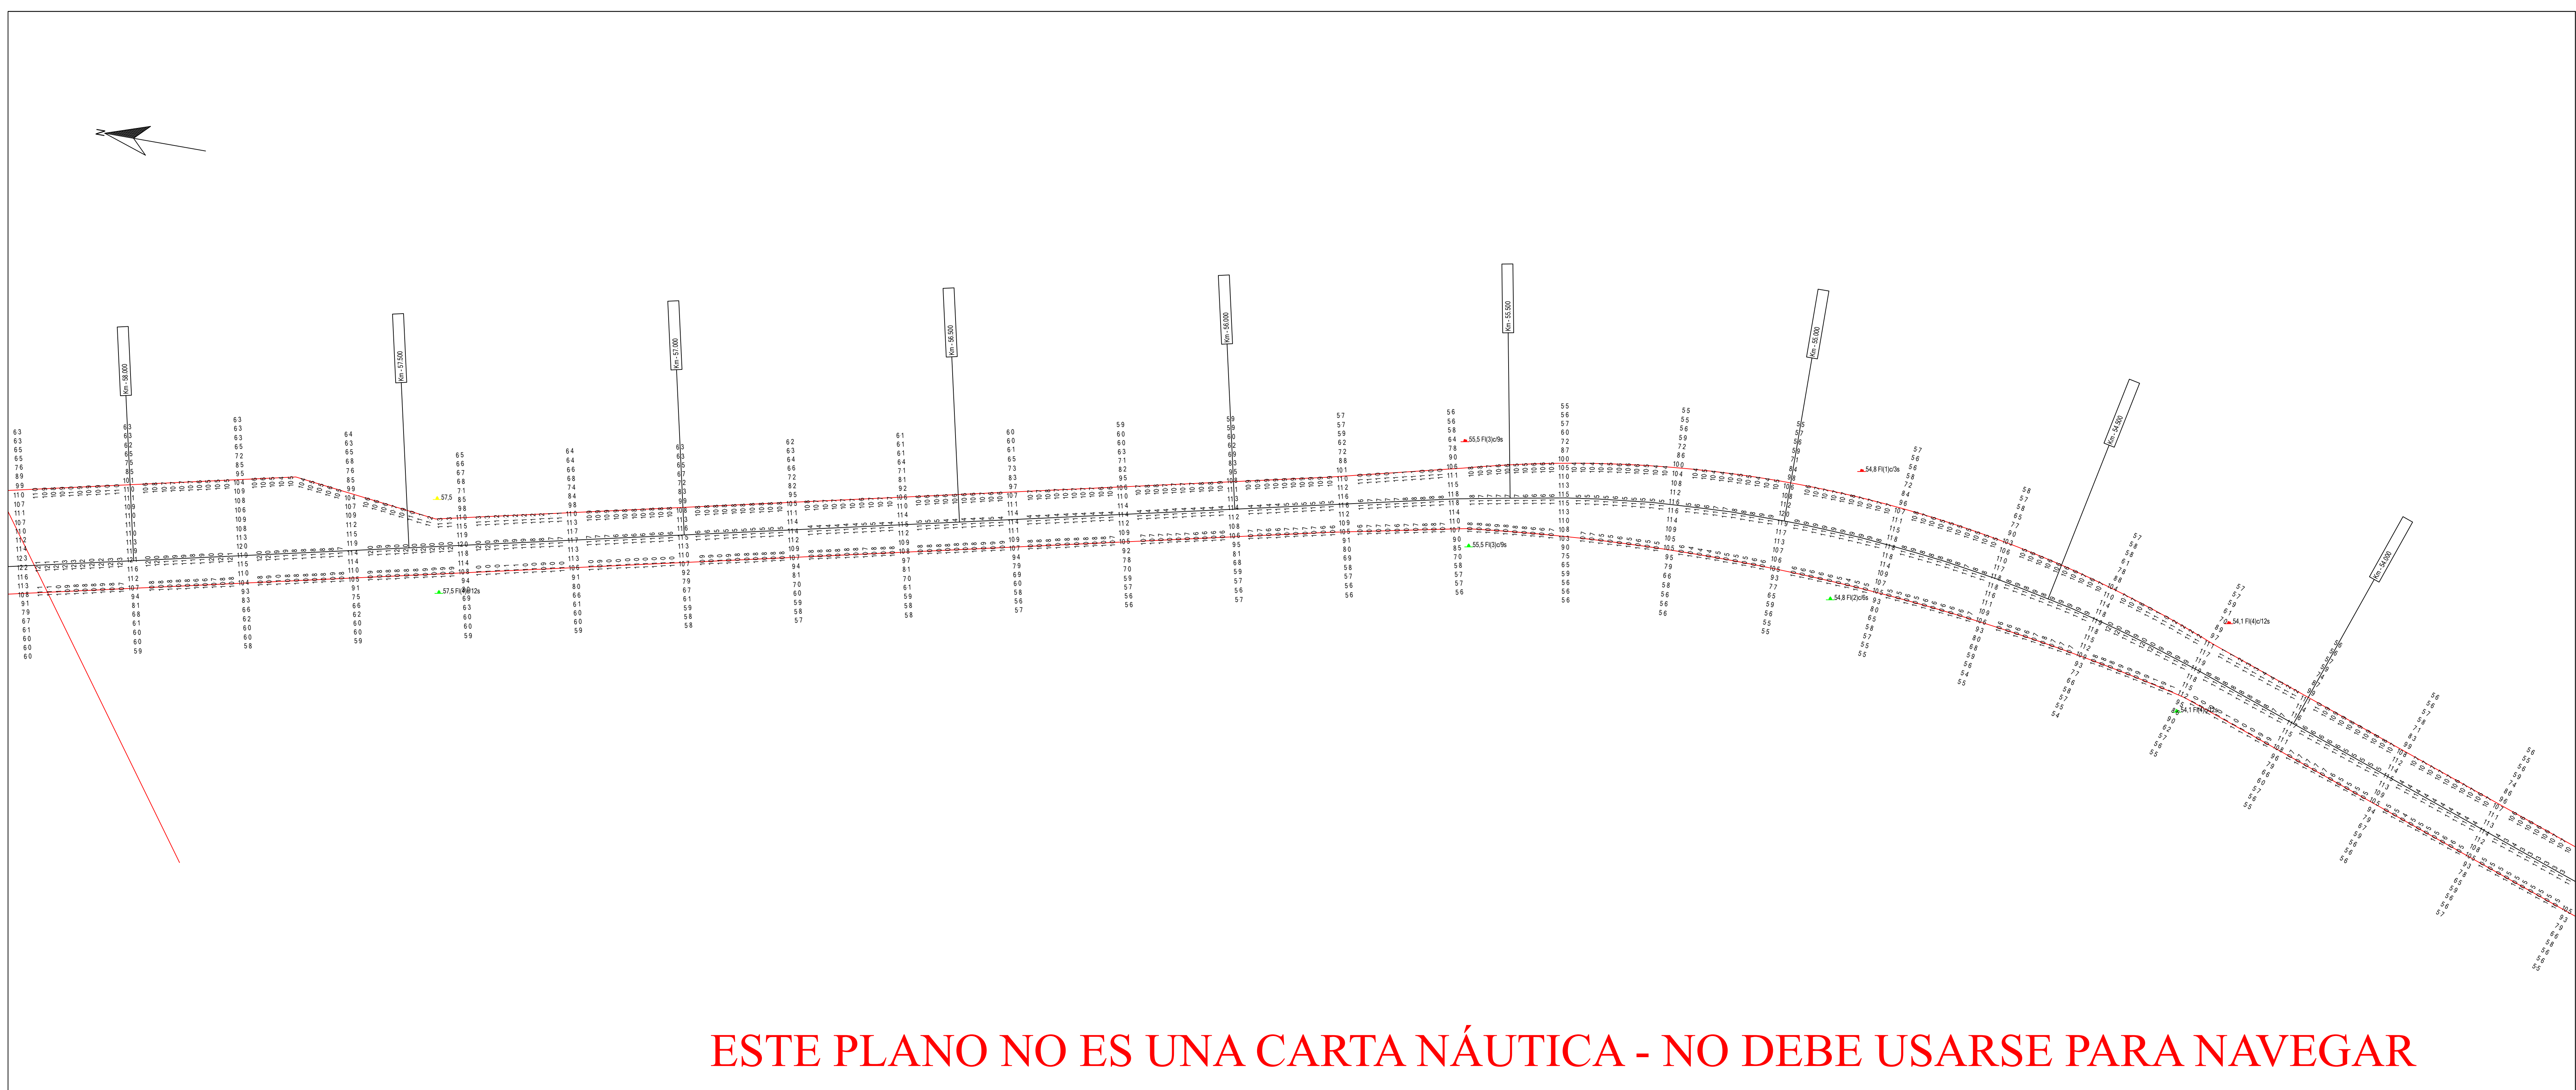

Parametros de Proyeccion				
Proyeccion: UTM Zona 21 Sur Datum: WGS 84 Unidad de grilla: metros				
Control Horizontal y Vertical				
Correccion diferencial Satelital				
Lecturas de mareas obtenidas de mareografos/transmisores instalados en Pilote Norden, Pto Colonia, Pto Conchillas y Pto de Carmelo Sondajes en metros reducidos al L.I.M.B.				
 Escala 1: 5000 0 100 200 300 400 m				
Canal Martin Garcia				
Contrato para la obra de dragado de profundizacion y mantenimiento de los canales del Rio de la Plata entre el km. 37 (Barra del Farallon) y el km. 0 del Rio Uruguay				
COMITENTE: C.A.R.P. Comision Administradora del Rio de la Plata		CONTRATISTA: Consorcio Boskalis - Dredging International  Boskalis  Dredging International Benjamin Menton 193 Colonia del Sacramento - Uruguay		
Tipo de relevamiento: Batimetria Mensual Septiembre 2023 Fecha de relevado: 23/09/2023 al 30/09/2023 Nro de plano: 858-10249_0543_MON Progresivas: Km 49.0 a 58.2				
04/10/2023	Informe Mensual	Jose Luis Ortiz		Alberto Palomar
Fecha	Motivo	Preparado	Revisado	Aprobado