
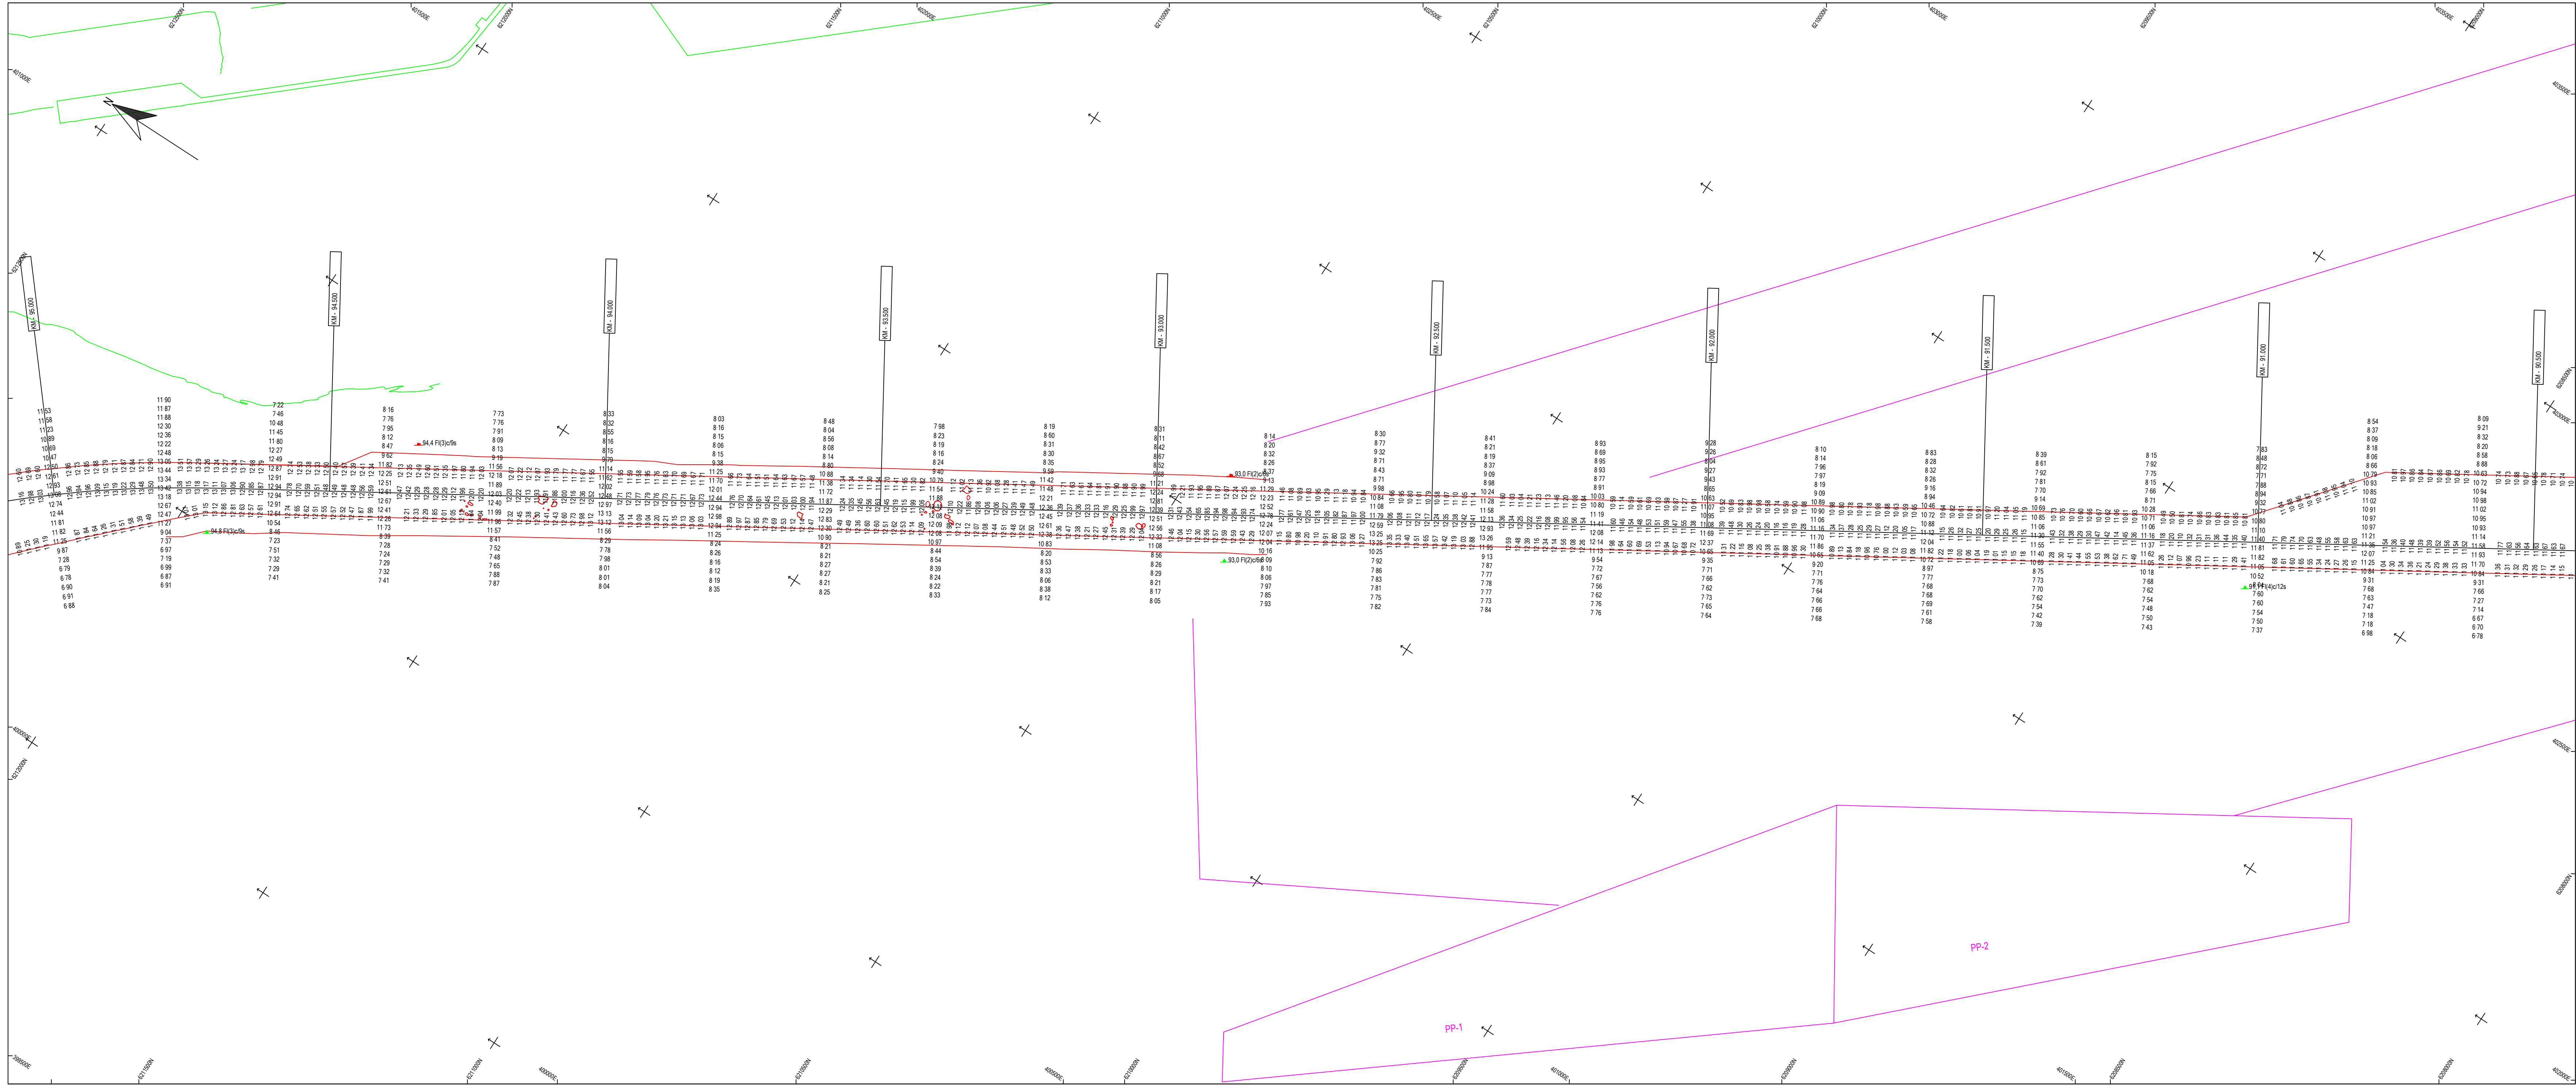
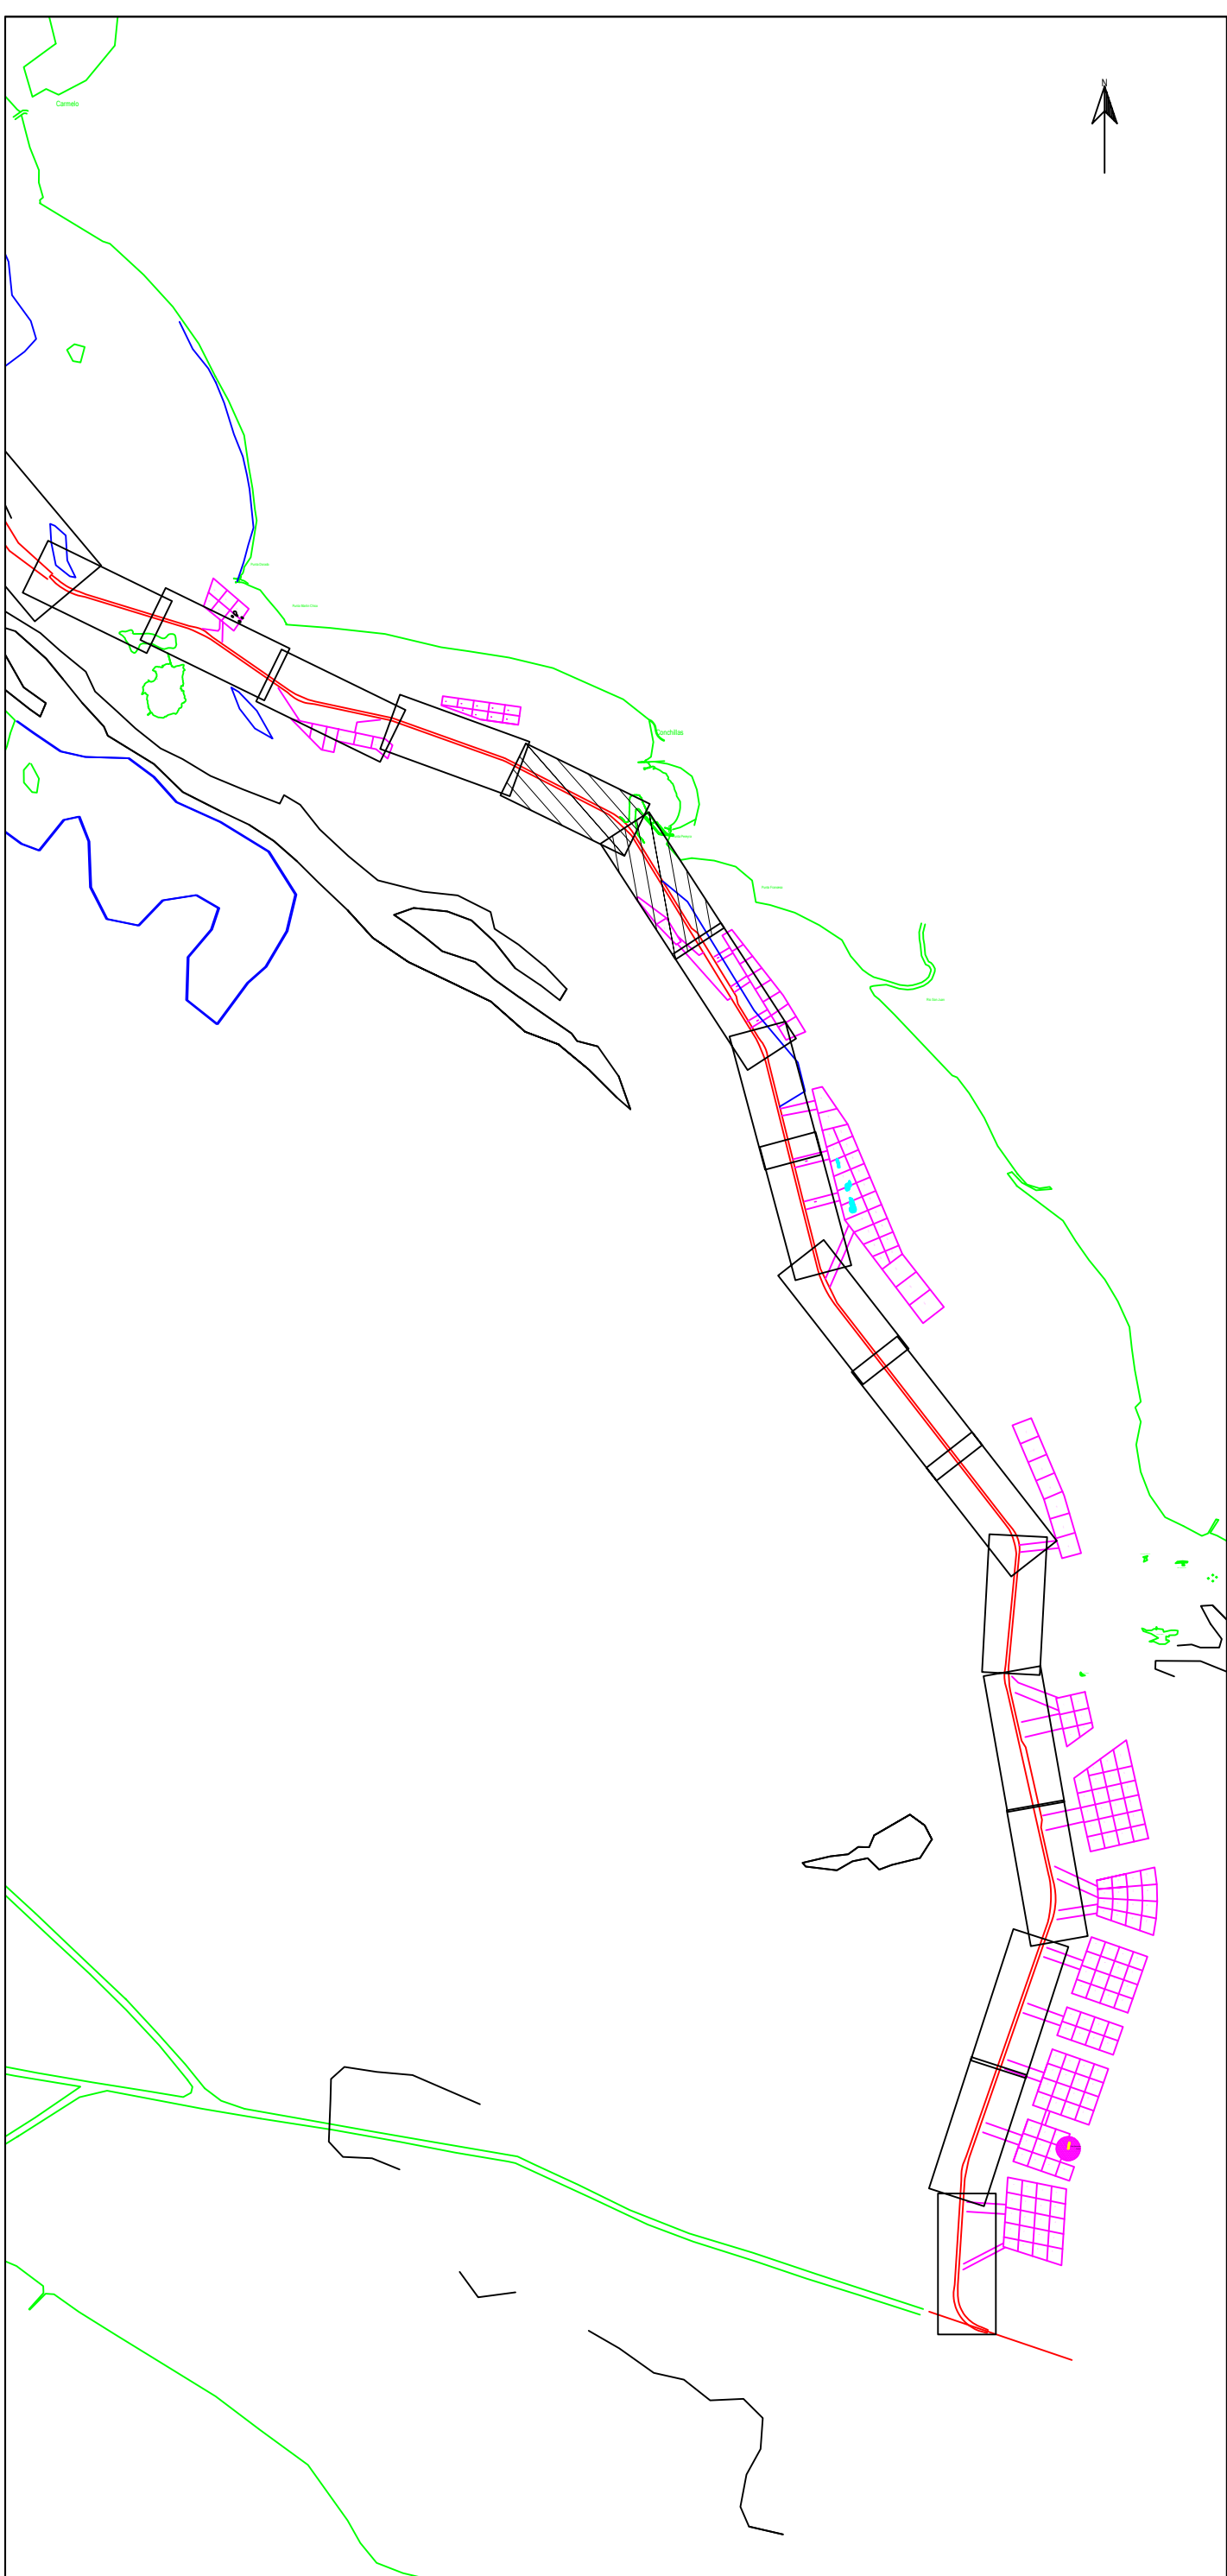


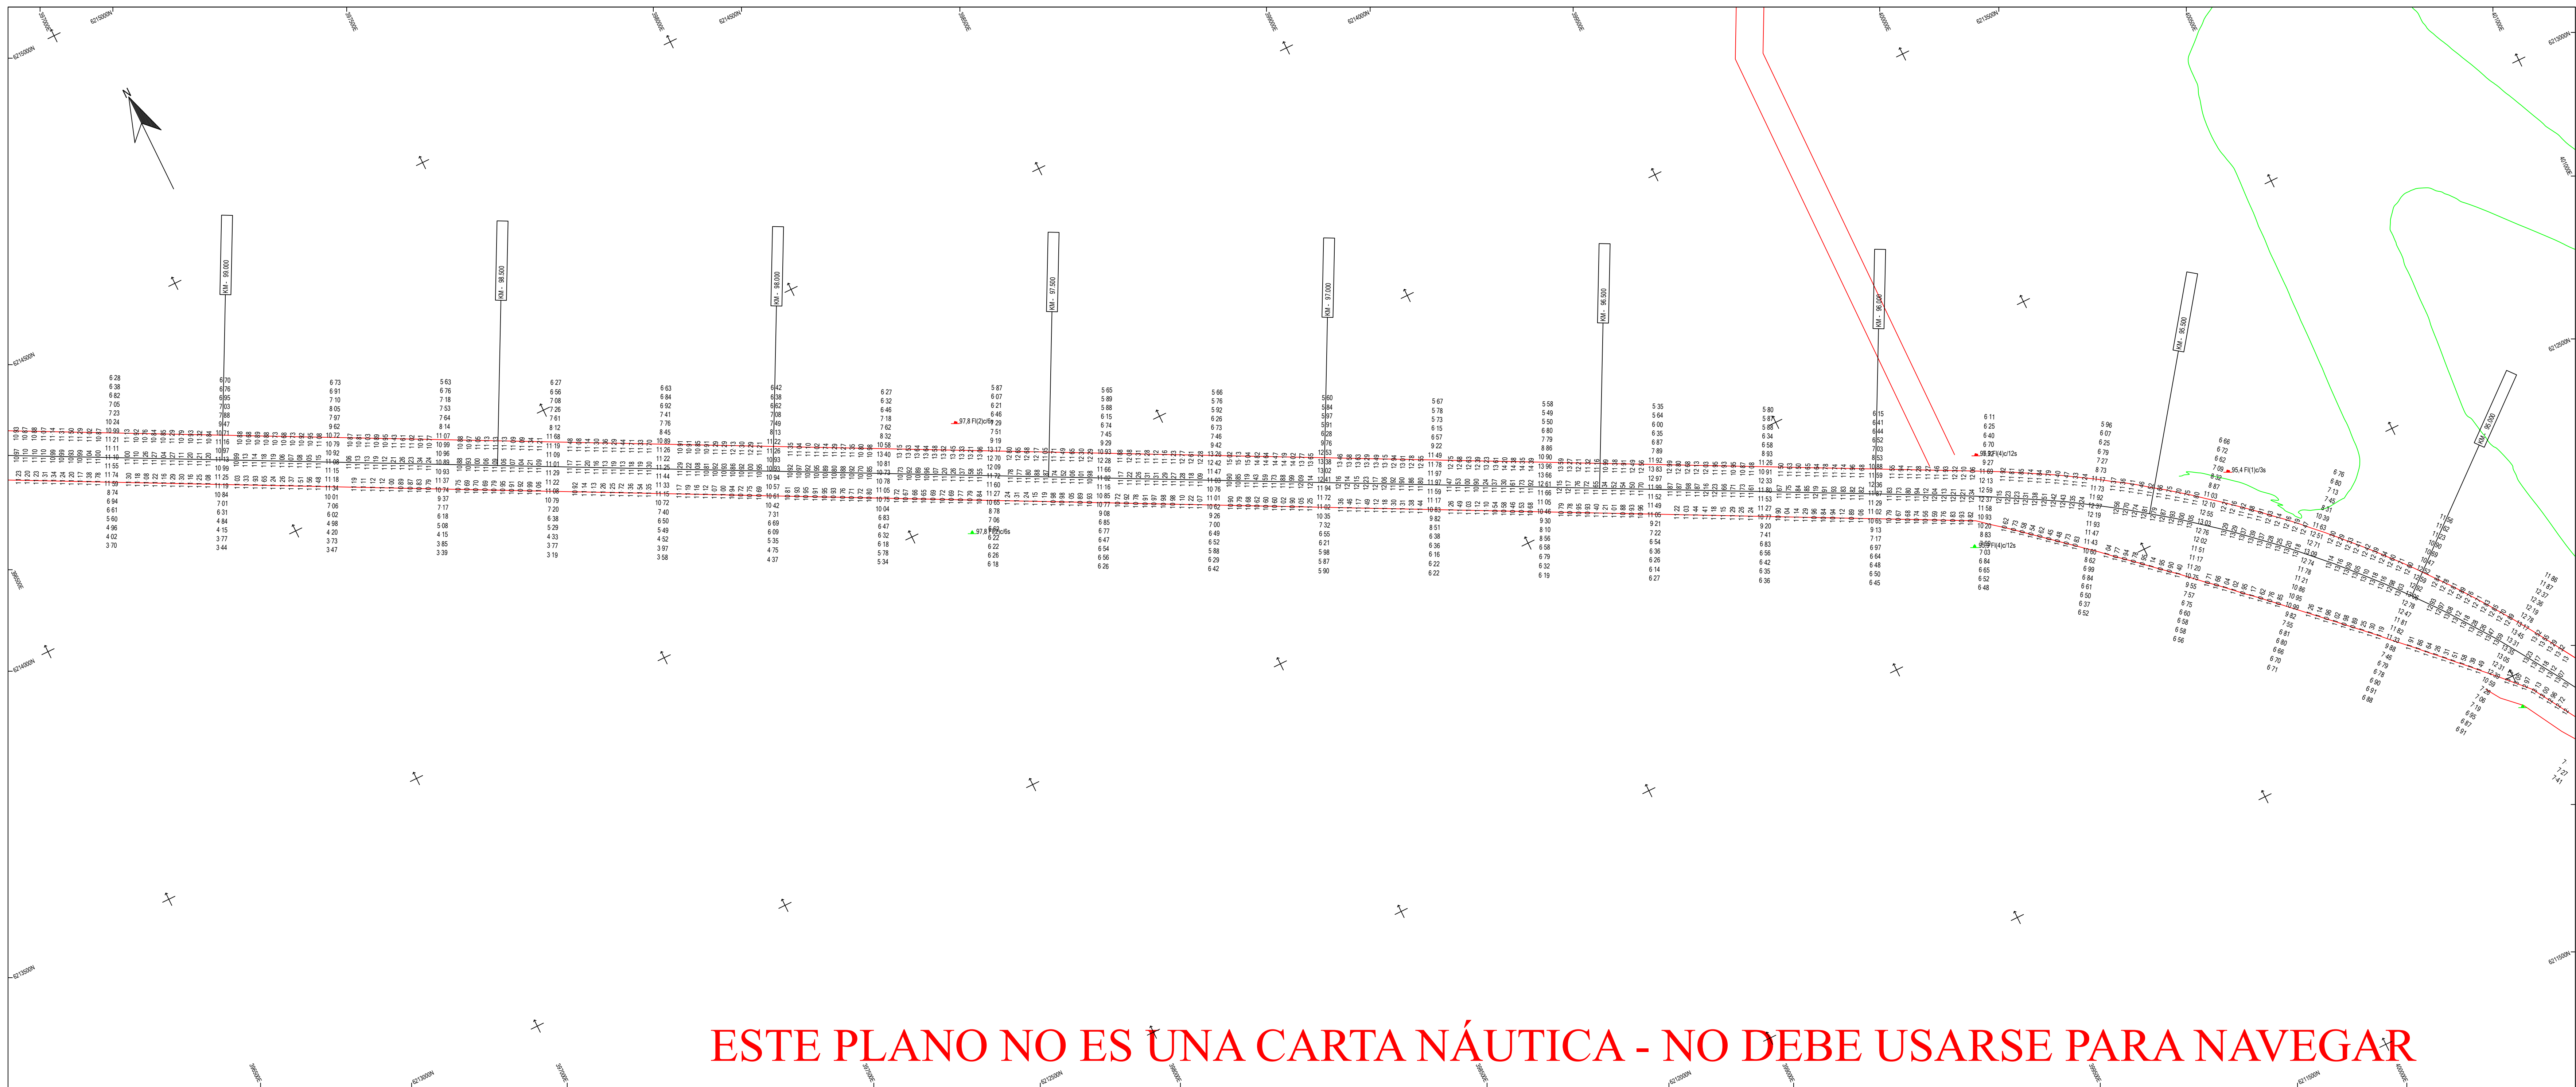

Parametros de Proyeccion

Proyeccion: UTM Zona 21 Sur
Datum: WGS '84
Unidad de grilla: metros

Control Horizontal y Vertical

Correccion diferencial Satelital

Lecturas de mareas obtenidas de mareografos/transmisores instalados en
Ptole Norden, Pto Colonia, Pto Conchillas y Pto de Carmelo
Sondajes en metros reducidos al L.T.M.B.

Escala 1: 5000

0 100 200 300 400 m

Canal Martín García

Contrato para la obra de dragado de profundizacion y mantenimiento de los canales del Rio de la Plata entre el km. 37 (Barra del Farallon) y el km. 0 del Rio Uruguay

COMITENTE:

C.A.R.P.

Comisión Administradora del Rio de la Plata

CONTRATISTA:

Consorcio Boskalis - Dredging International

Boskalis **Dredging International**

Benjamin Marton 193
Colonia del Sacramento - Uruguay

Tipo de relevamiento: Batimetria Mensual Octubre 2023

Fecha de relevado: 24/10/2023 al 09/11/2023 Nro de plano: 858-10949_952_MON

Progresivas: Km 90.5 a 99.2

Fecha	Motivo	Preparado	Revisado	Aprobado
10/11/2023	Informe Mensual	Jose Luis Ortiz		Alberto Palomar