
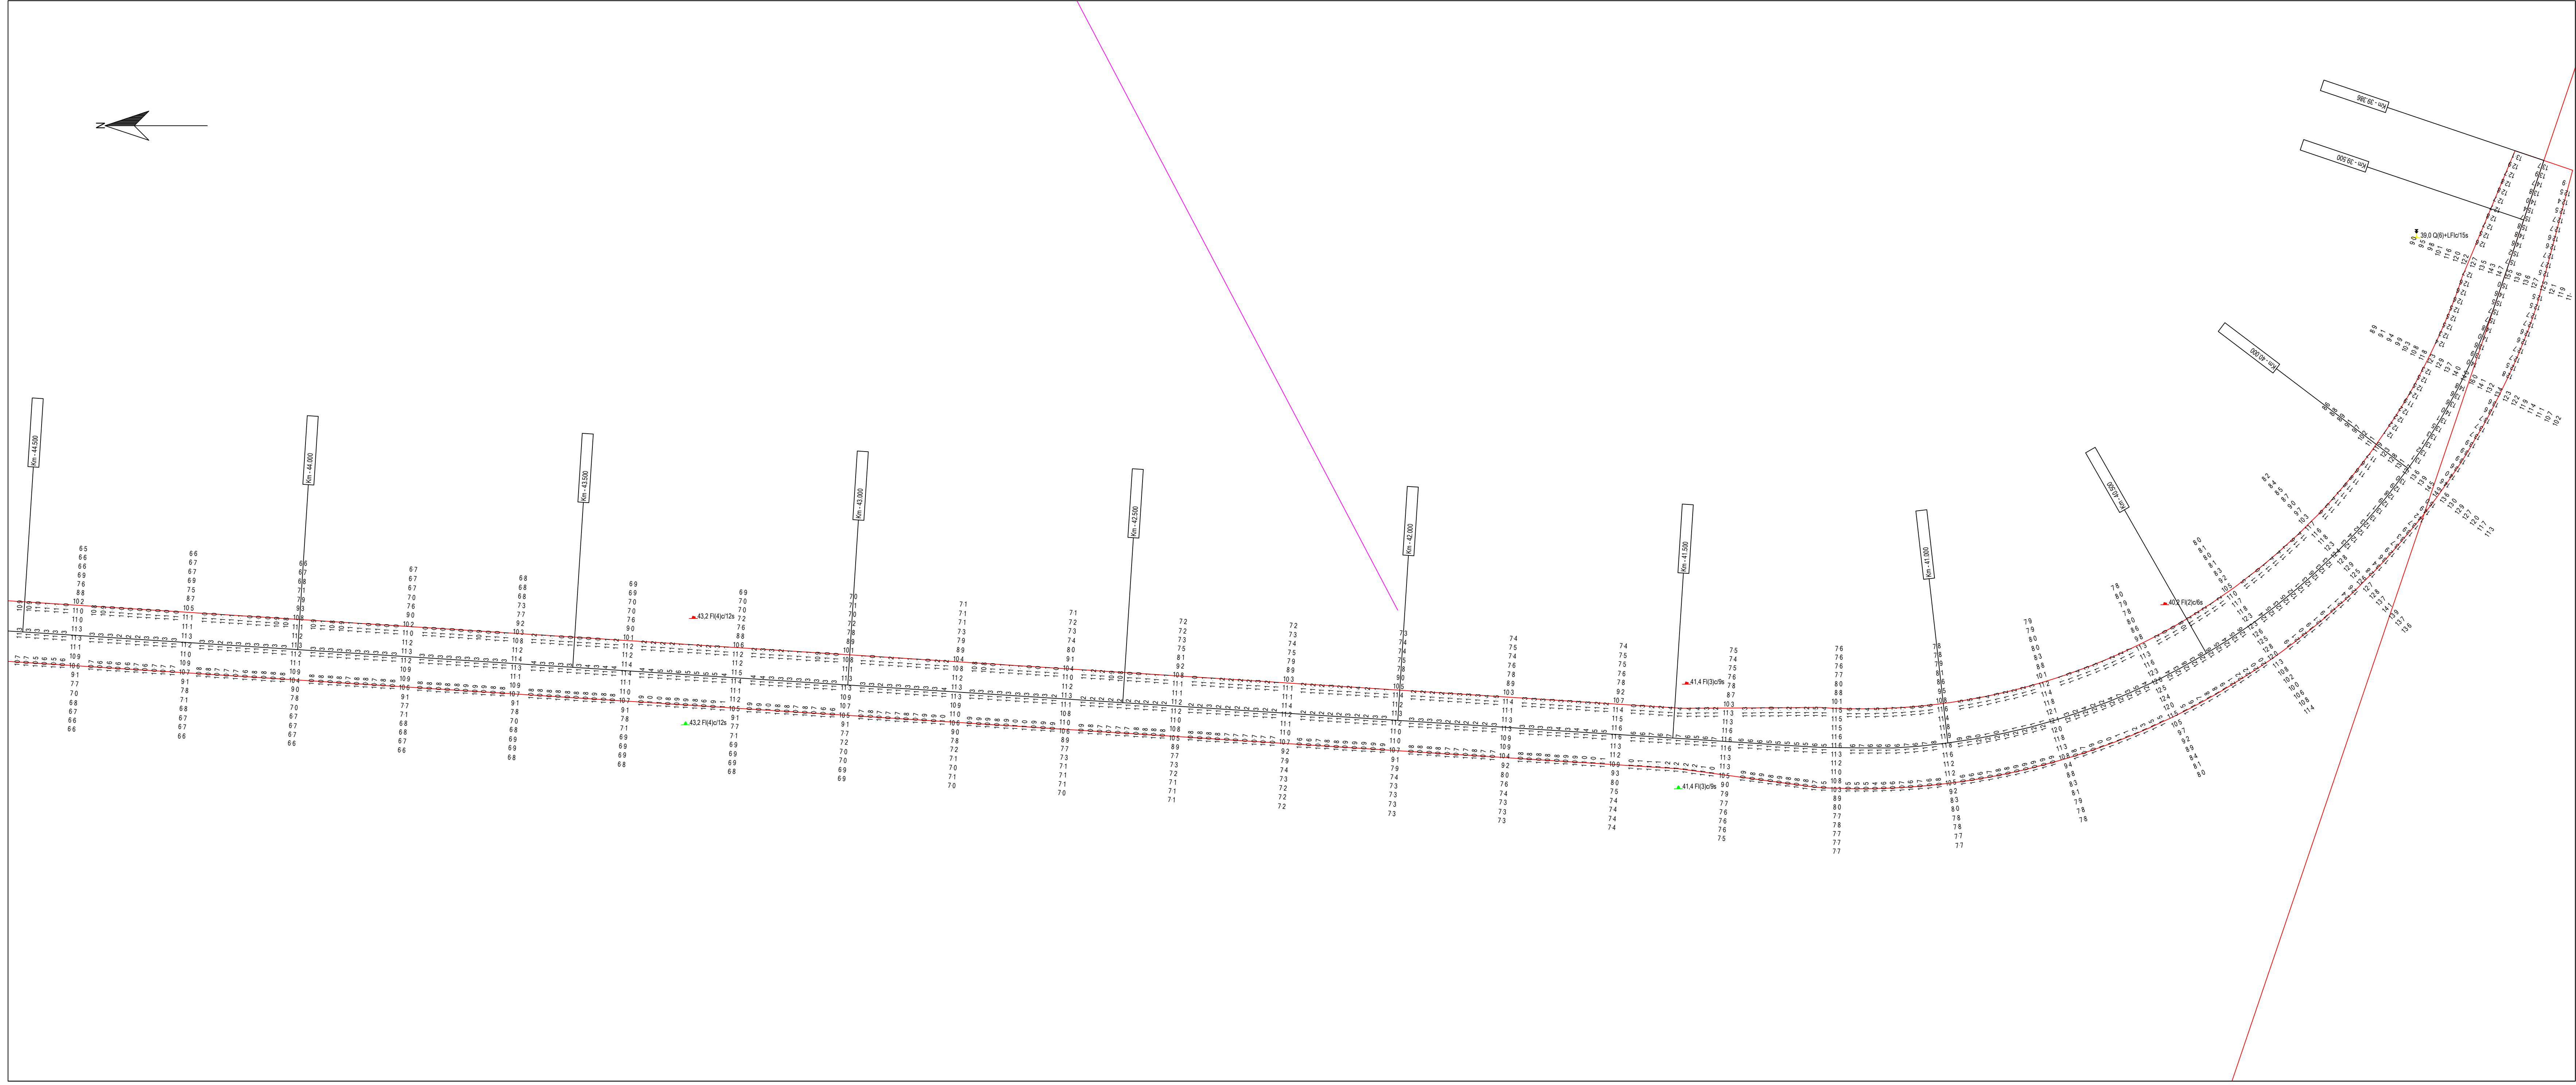


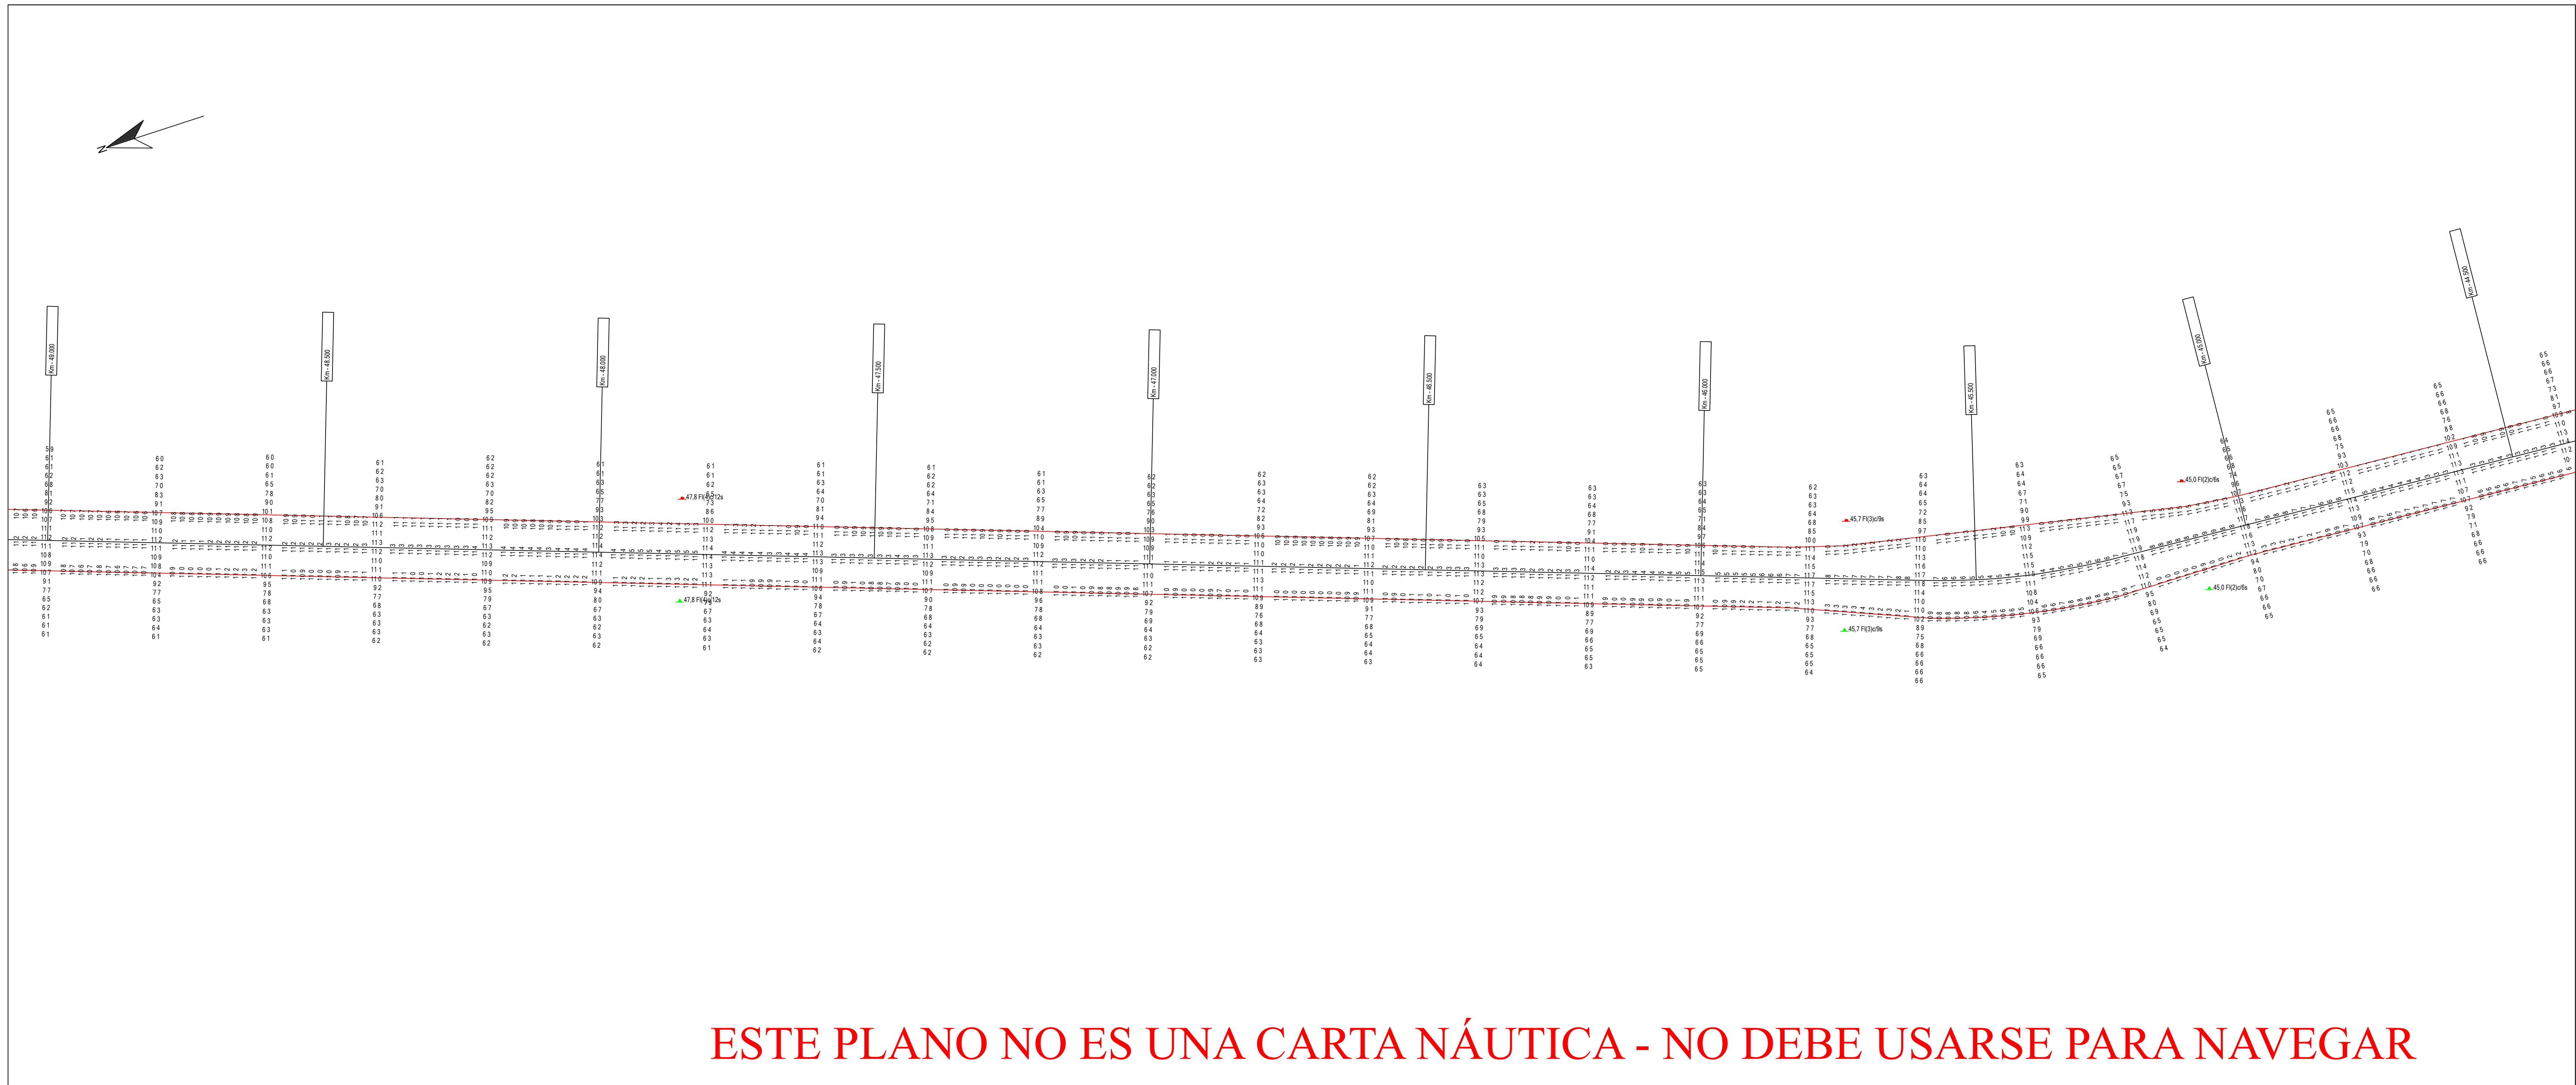

Parametros de Proyeccion

Proyeccion: UTM Zona 21 Sur
Datum: WGS '84
Unidad de grilla: metros

Control Horizontal y Vertical

Correcion diferencial Satelital

Lecturas de mareas obtenidas de mareografos/transmisores instalados en
Ptole Norden, Pto Colonia, Pto Conchillas y Pto de Carmelo
Sondajes en metros reducidos al L.I.M.B.

Escala 1: 5000

Canal Martin Garcia

Contrato para la obra de dragado de profundizacion y mantenimiento de los canales del Rio de la Plata entre el km. 37 (Barra del Farallon) y el km. 0 del Rio Uruguay

COMITENTE:

C.A.R.P.

Comisión Administradora del Rio de la Plata

CONTRATISTA:

Soncorio Boskalis - Dredging International

Boskalis **Dredging International**

Benjamin Martin 193
Colonias del Sacramento - Uruguay

Tipo de relevamiento: Batimetria Mensual Noviembre 2023

Fecha de relevado: 28/11/2023 al 08/12/2023 Nro de plano: 858-10949_0857_MON

Progresivas: Km 38.4 a 49.0

		Elaborado por	Revisado por	
09/12/2023	Informe Mensual	Jose Luis Ortiz	Alberto Pastor	
Fecha	Motivo	Preparado	Revisado	Aprobado