
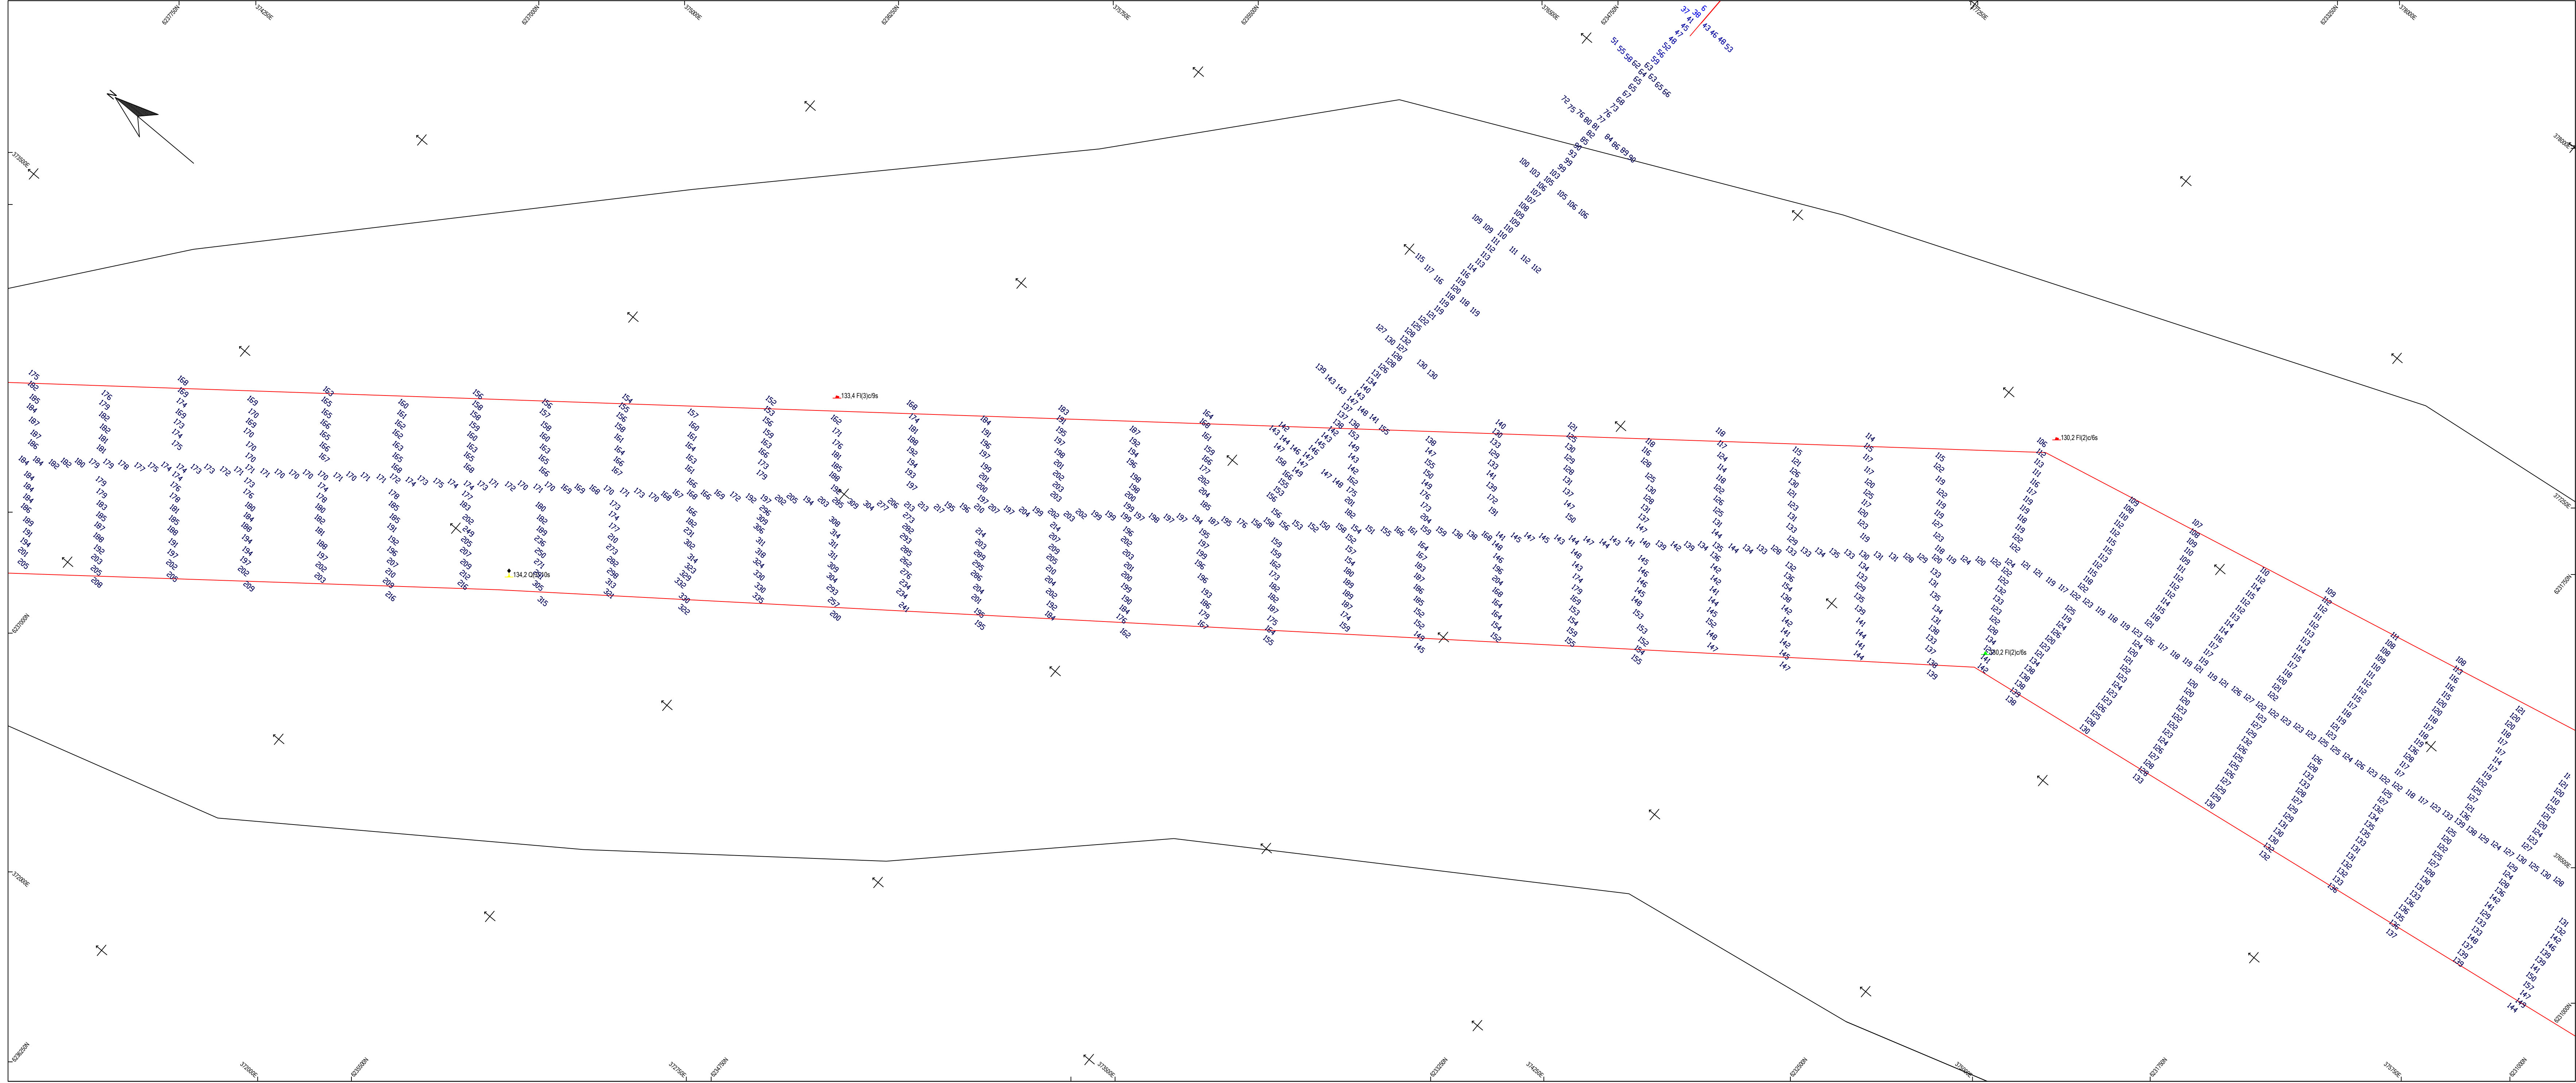
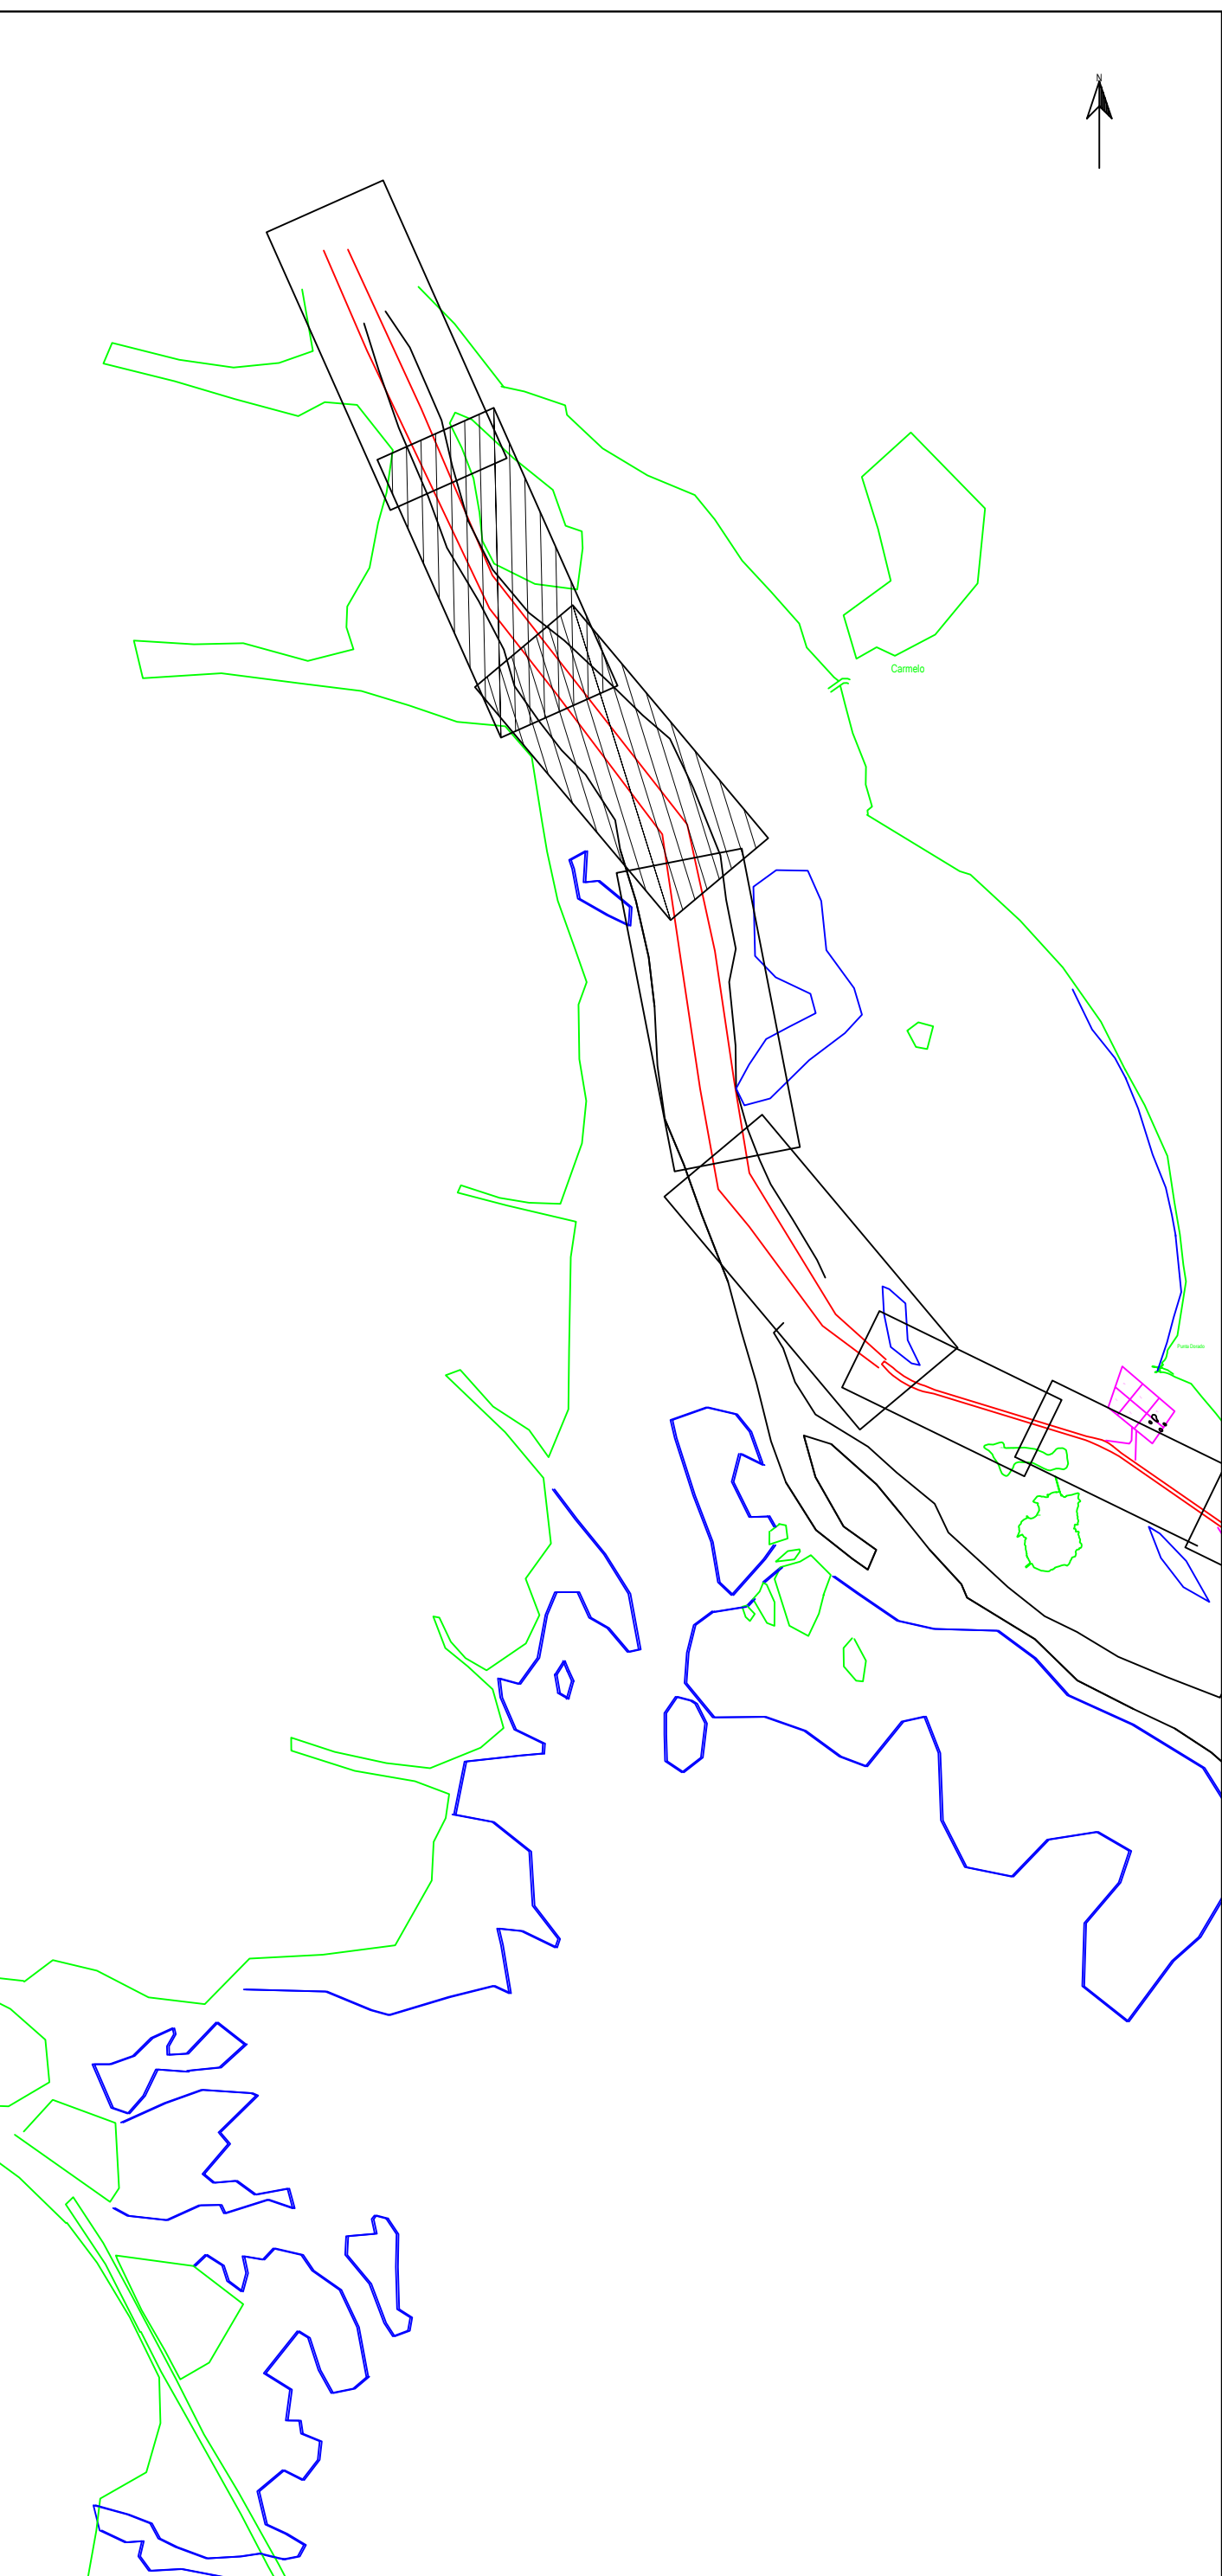


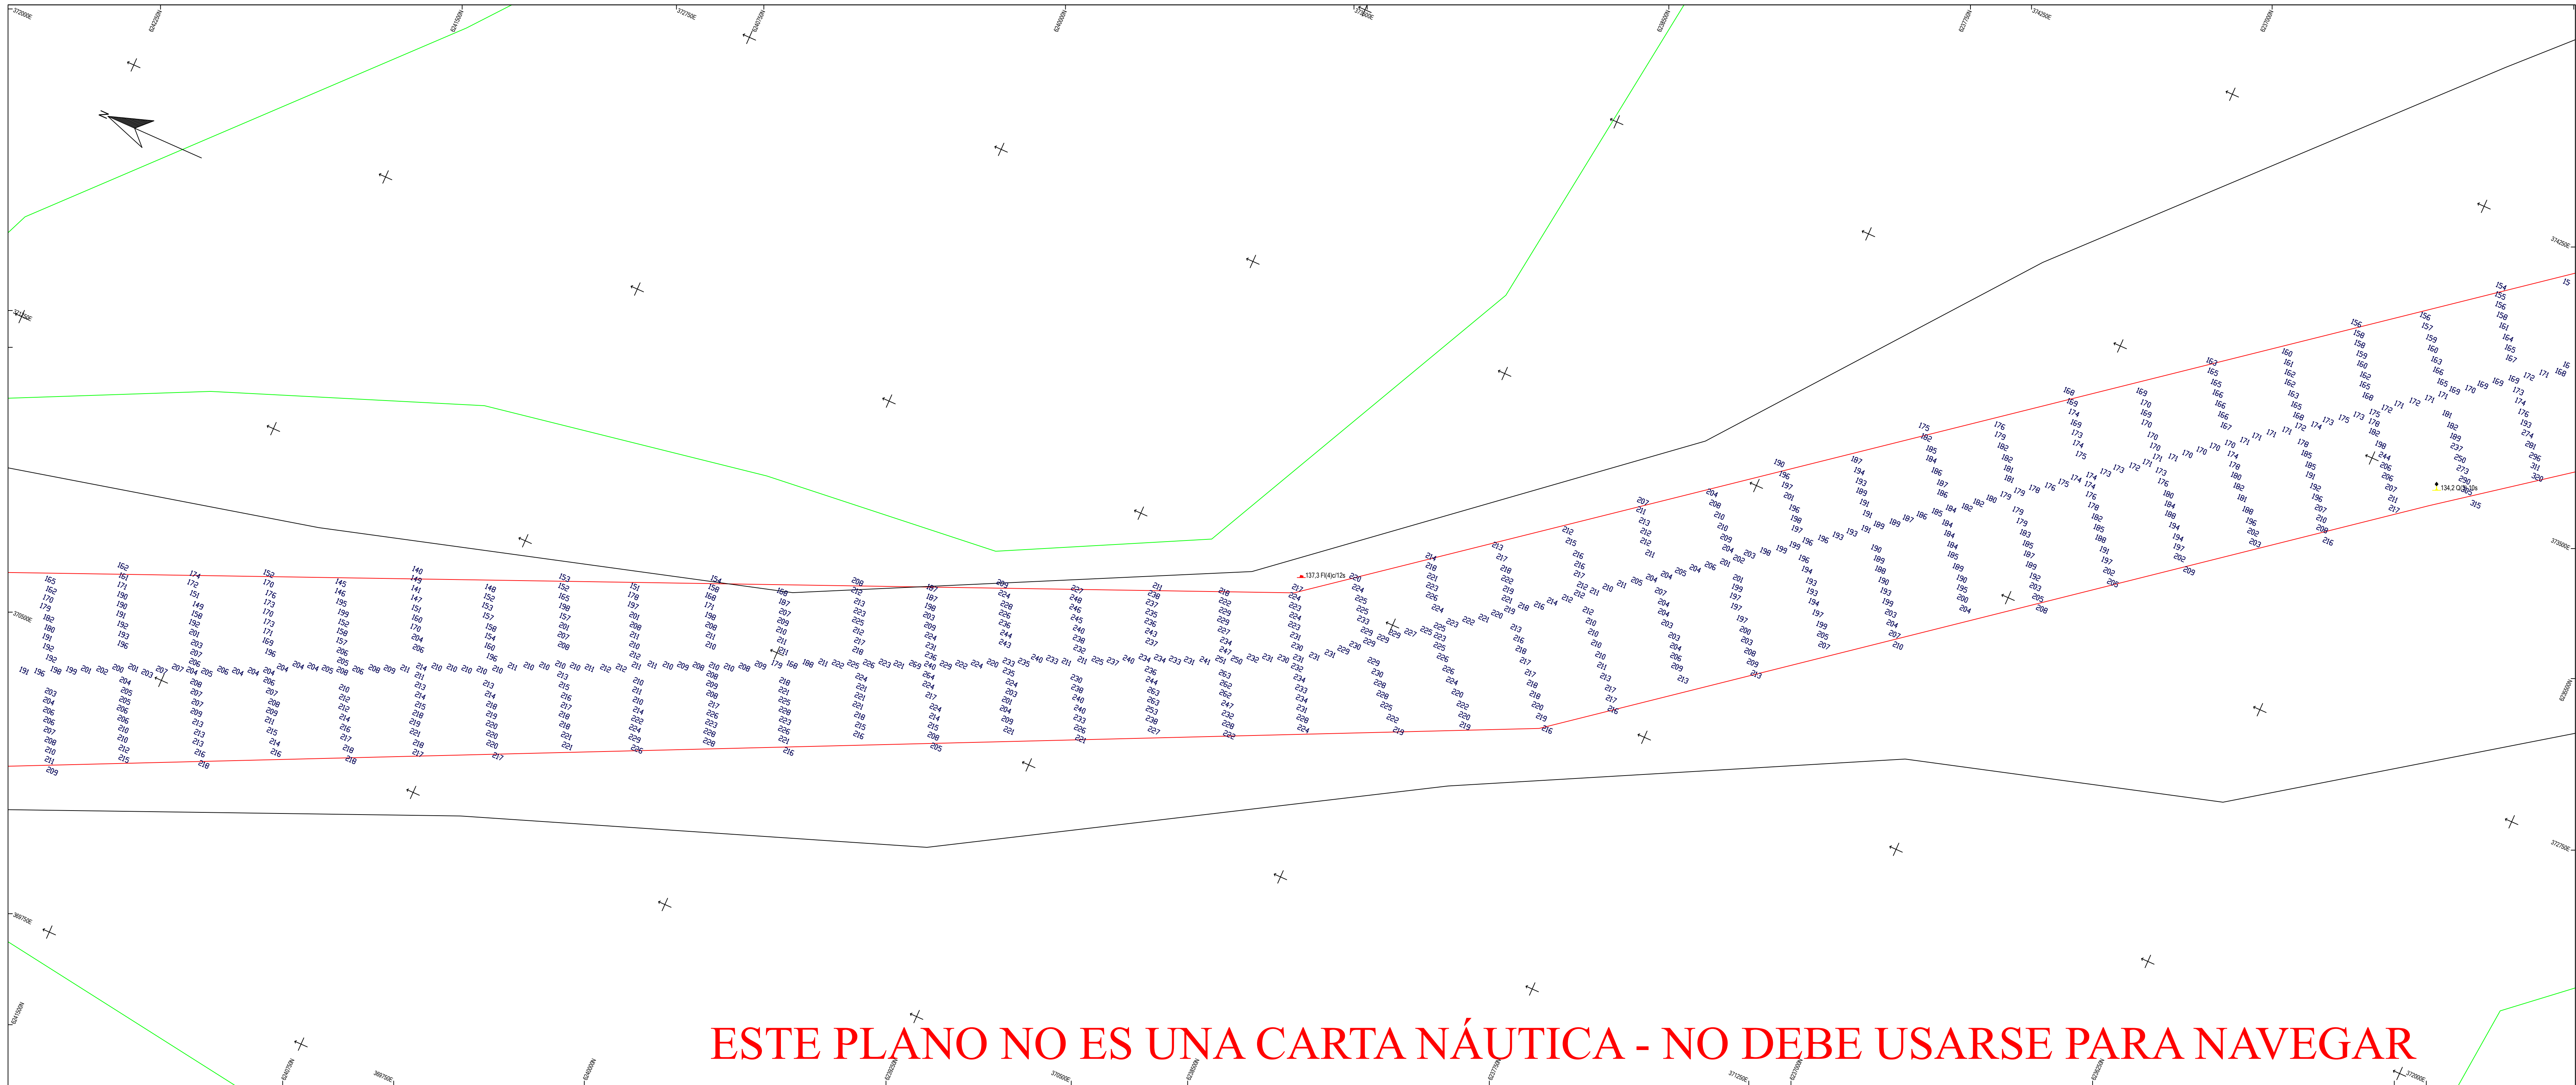

Parametros de Proyeccion

Proyeccion: UTM Zona 21 Sur  
Datum: WGS '84  
Unidad de grilla: metros

Control Horizontal y Vertical

Correccion diferencial Satelital

Lecturas de mareas obtenidas de mareografos/transmisores instalados en  
Pto de Norte, Pto de Colonia, Pto de Conchillas y Pto de Carmelo  
Sondajes en metros reducidos al L.M.B.

Escala 1: 7500

0 100 200 300 400 500 m

### Canal Martin Garcia

Contrato para la obra de dragado de profundizacion y mantenimiento de los canales del Rio de la Plata entre el km. 37 (Barra del Farallon) y el km. 0 del Rio Uruguay

COMITENTE:

**C.A.R.P.**

Comisión Administradora del Rio de la Plata

CONTRATISTA:

Consorcio Boskalis - Dredging International

**Boskalis** **Dredging International**

Benjamin Martin 193  
Colonia del Sacramento - Uruguay

Tipo de relevamiento: Batimetria Anual 2024

Fecha de relevado: 01/02/2024 a 09/02/2024 Nro de plano: 858-10049\_0087\_ANU

Progresivas: Km 125 - 140

| Fecha      | Motivo        | Preparado       | Revisado       | Aprobado |
|------------|---------------|-----------------|----------------|----------|
| 21/02/2024 | Informe Anual | Jose Luis Ortiz | Alberto Pastor |          |