
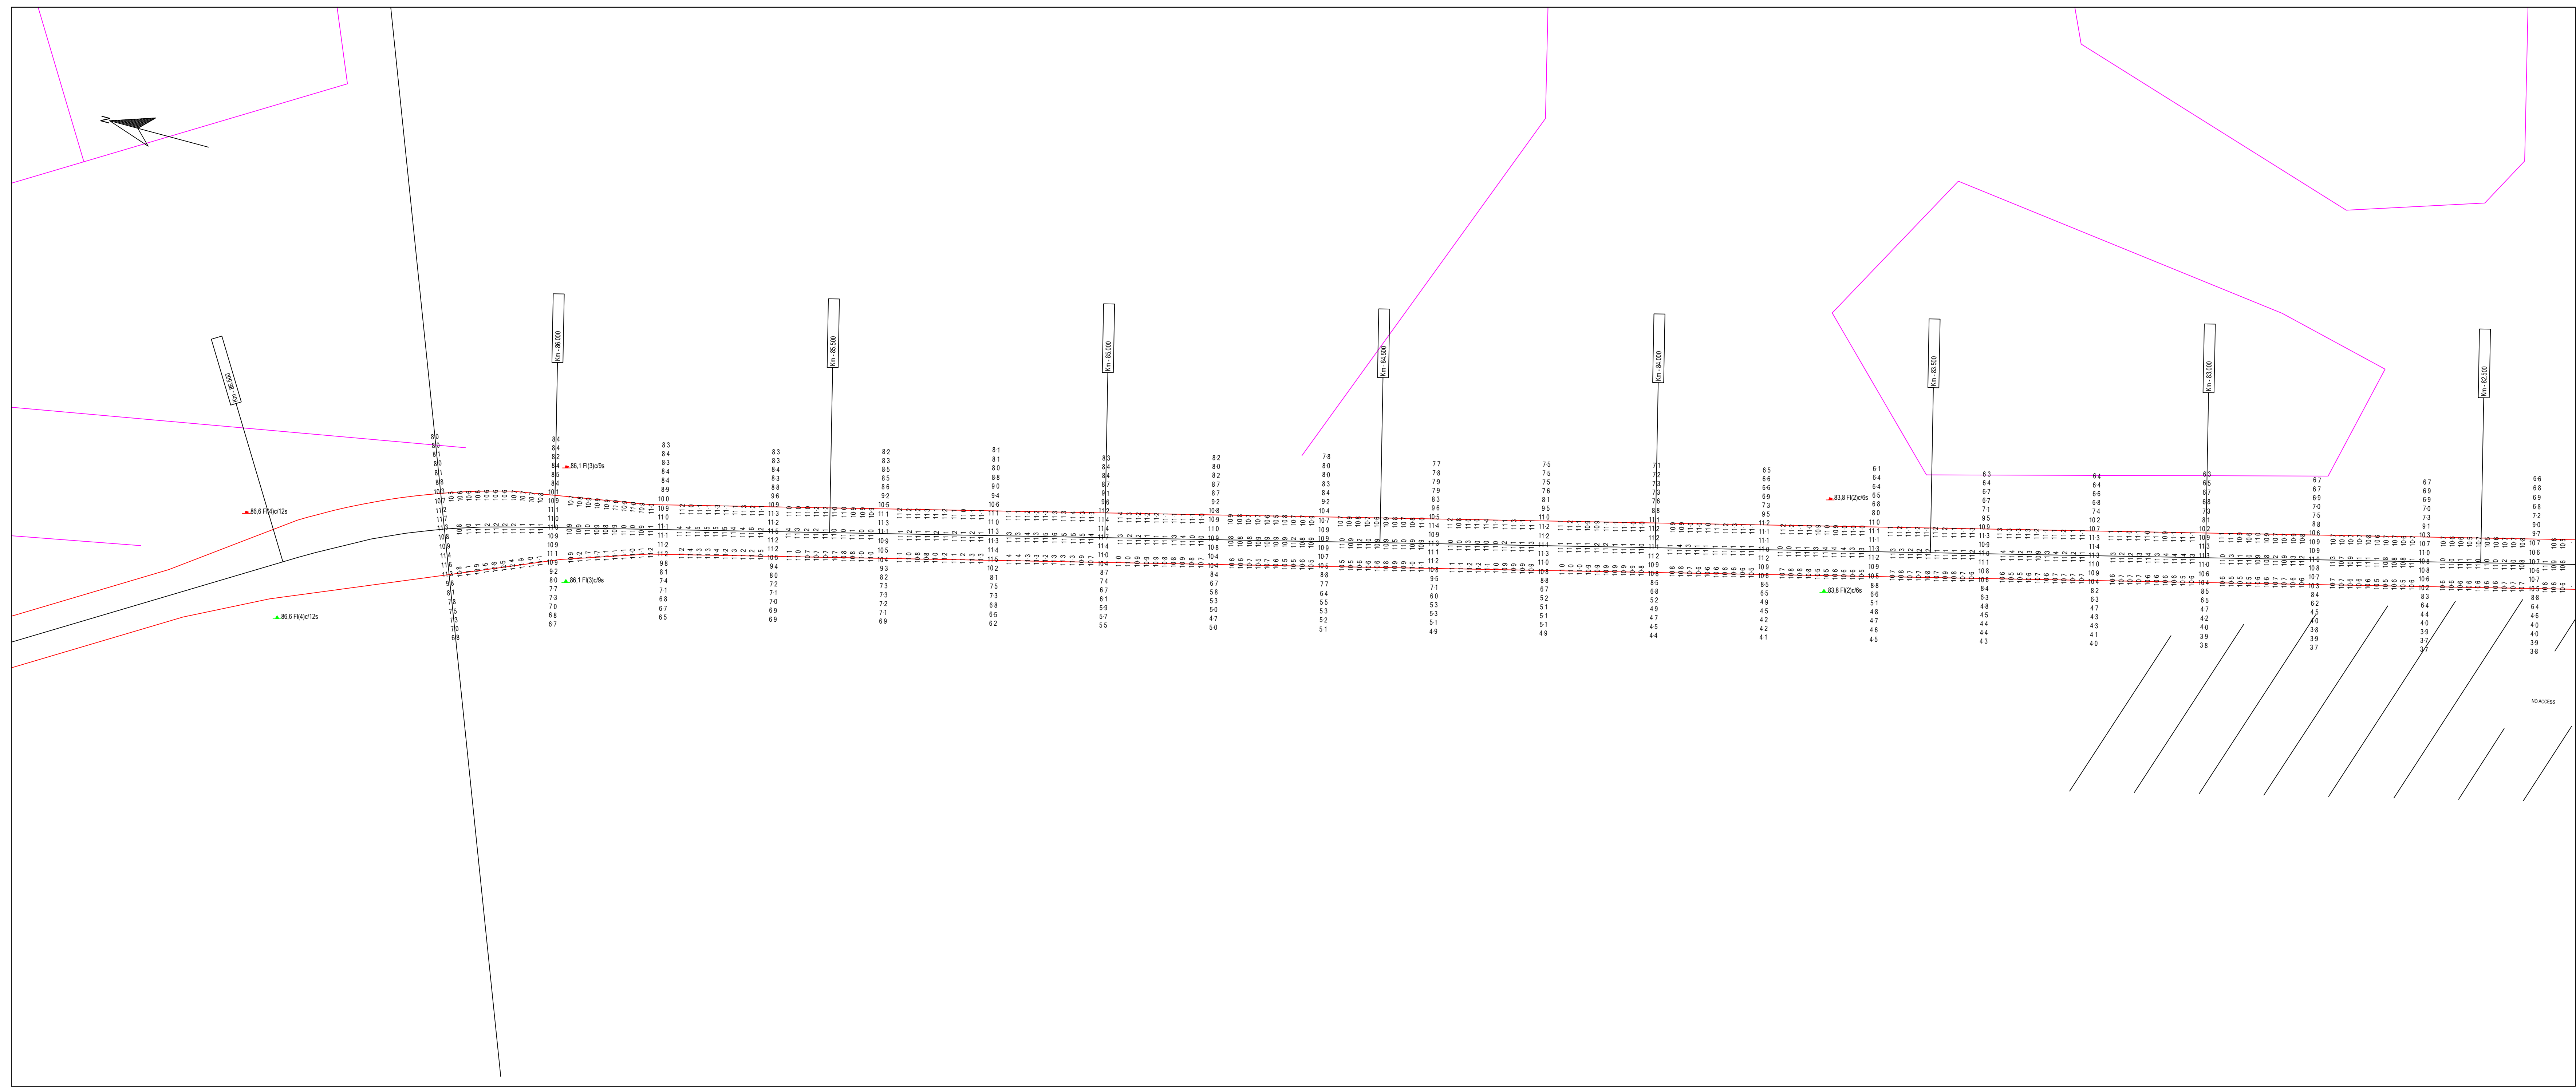
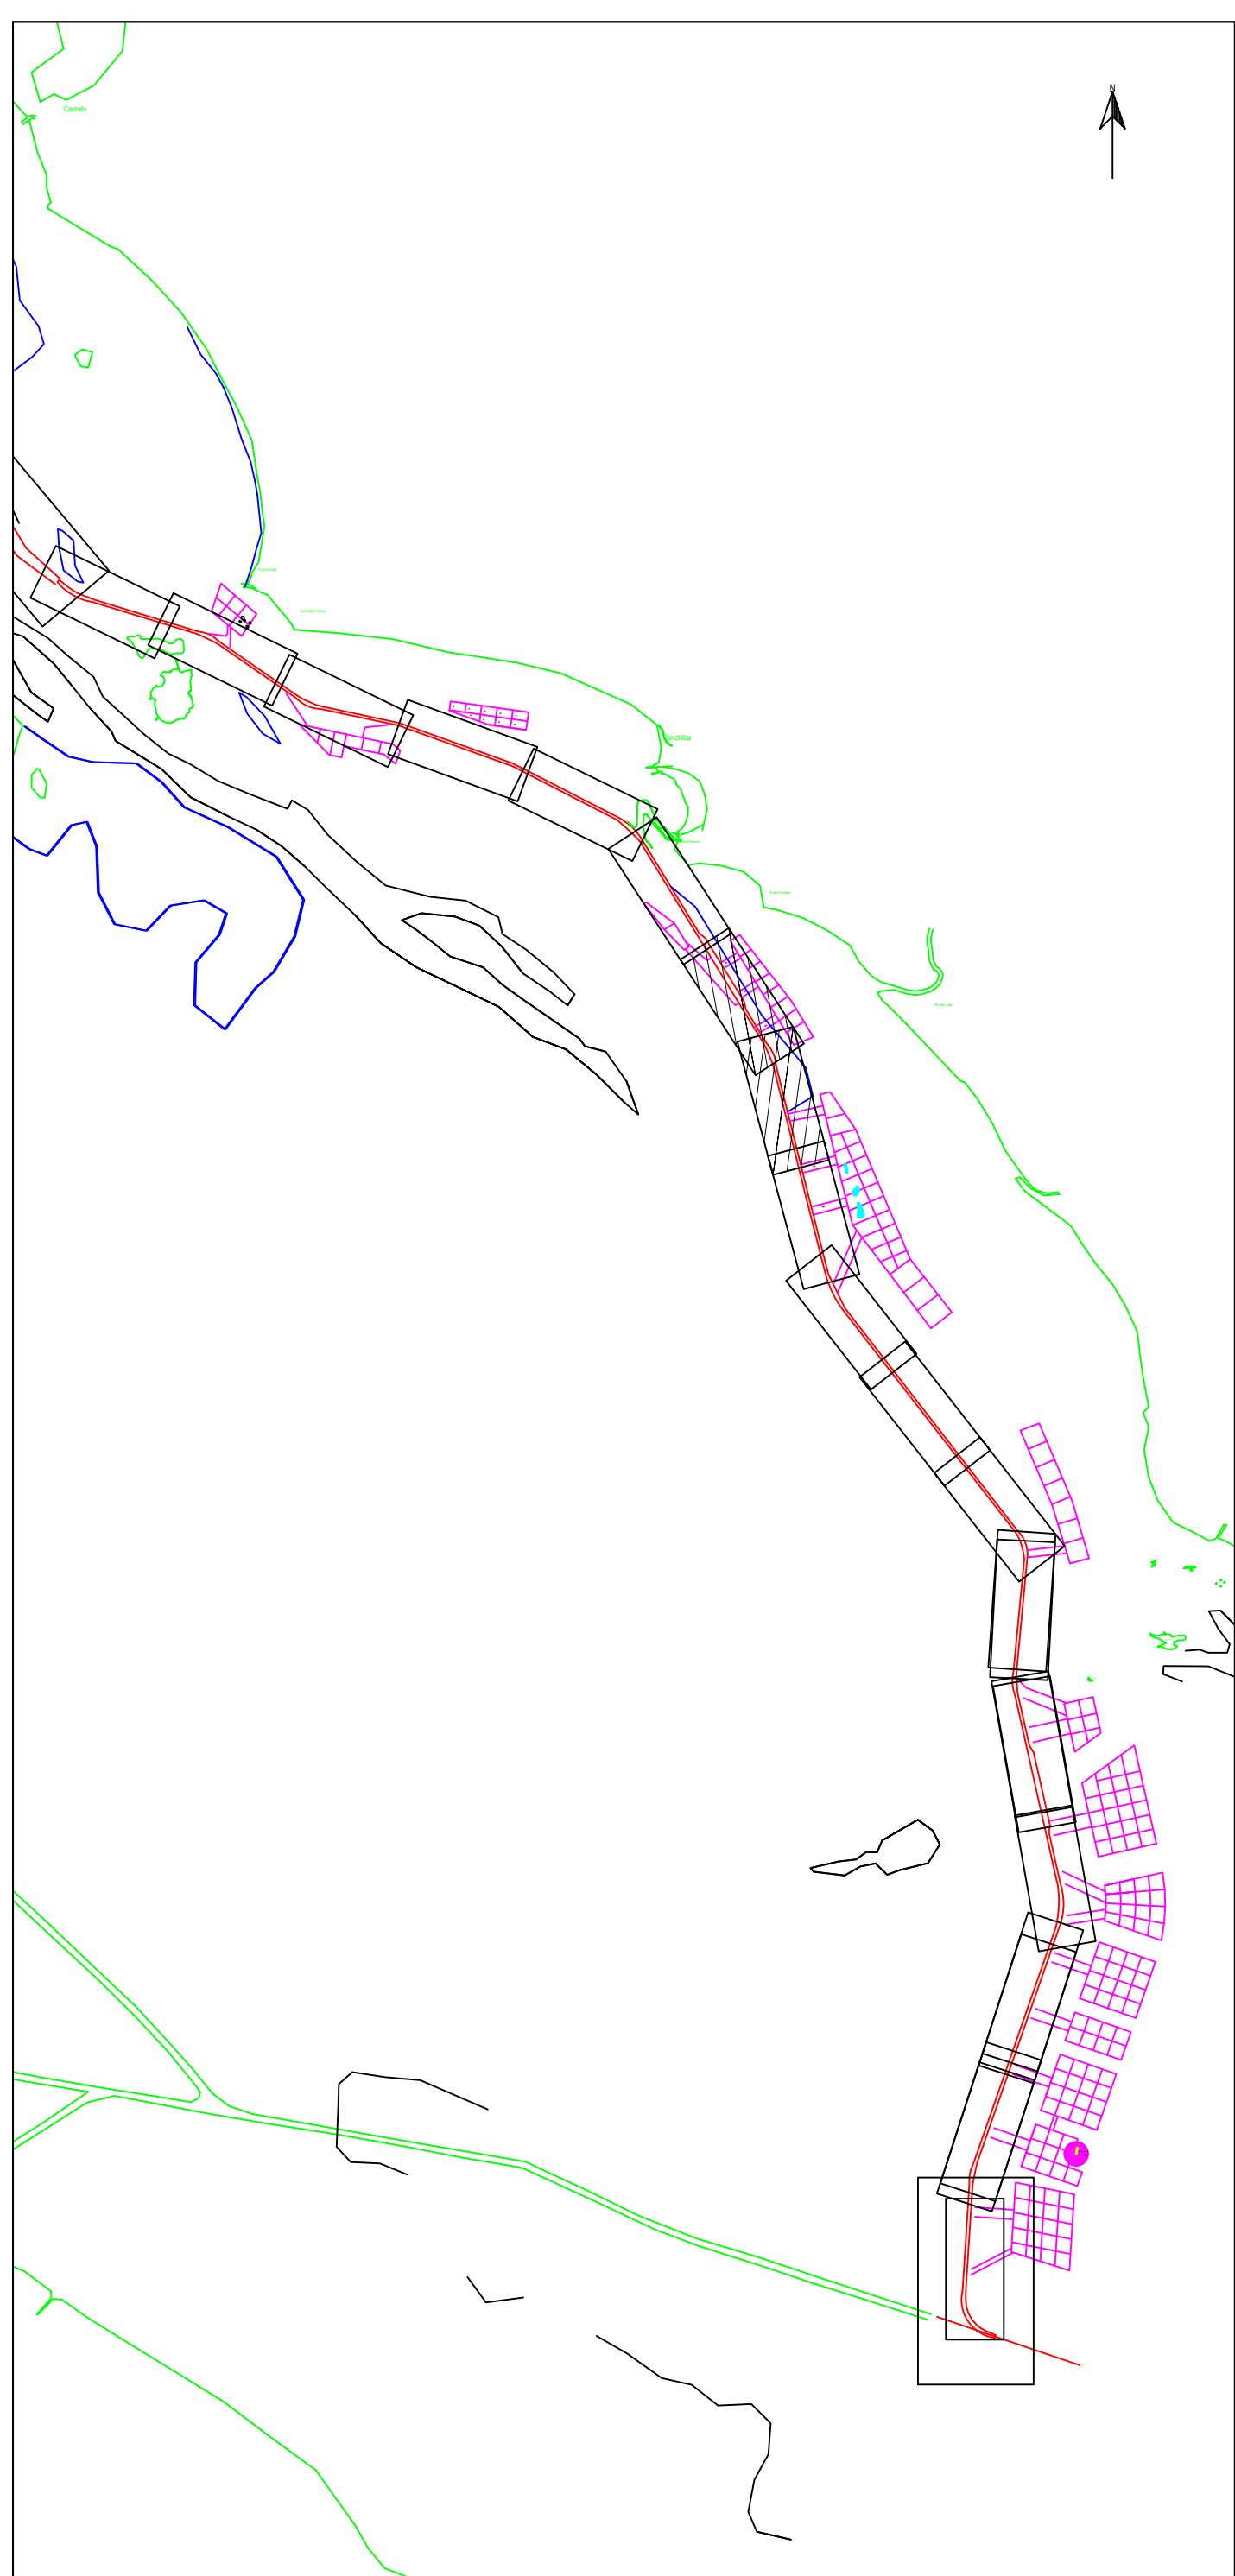


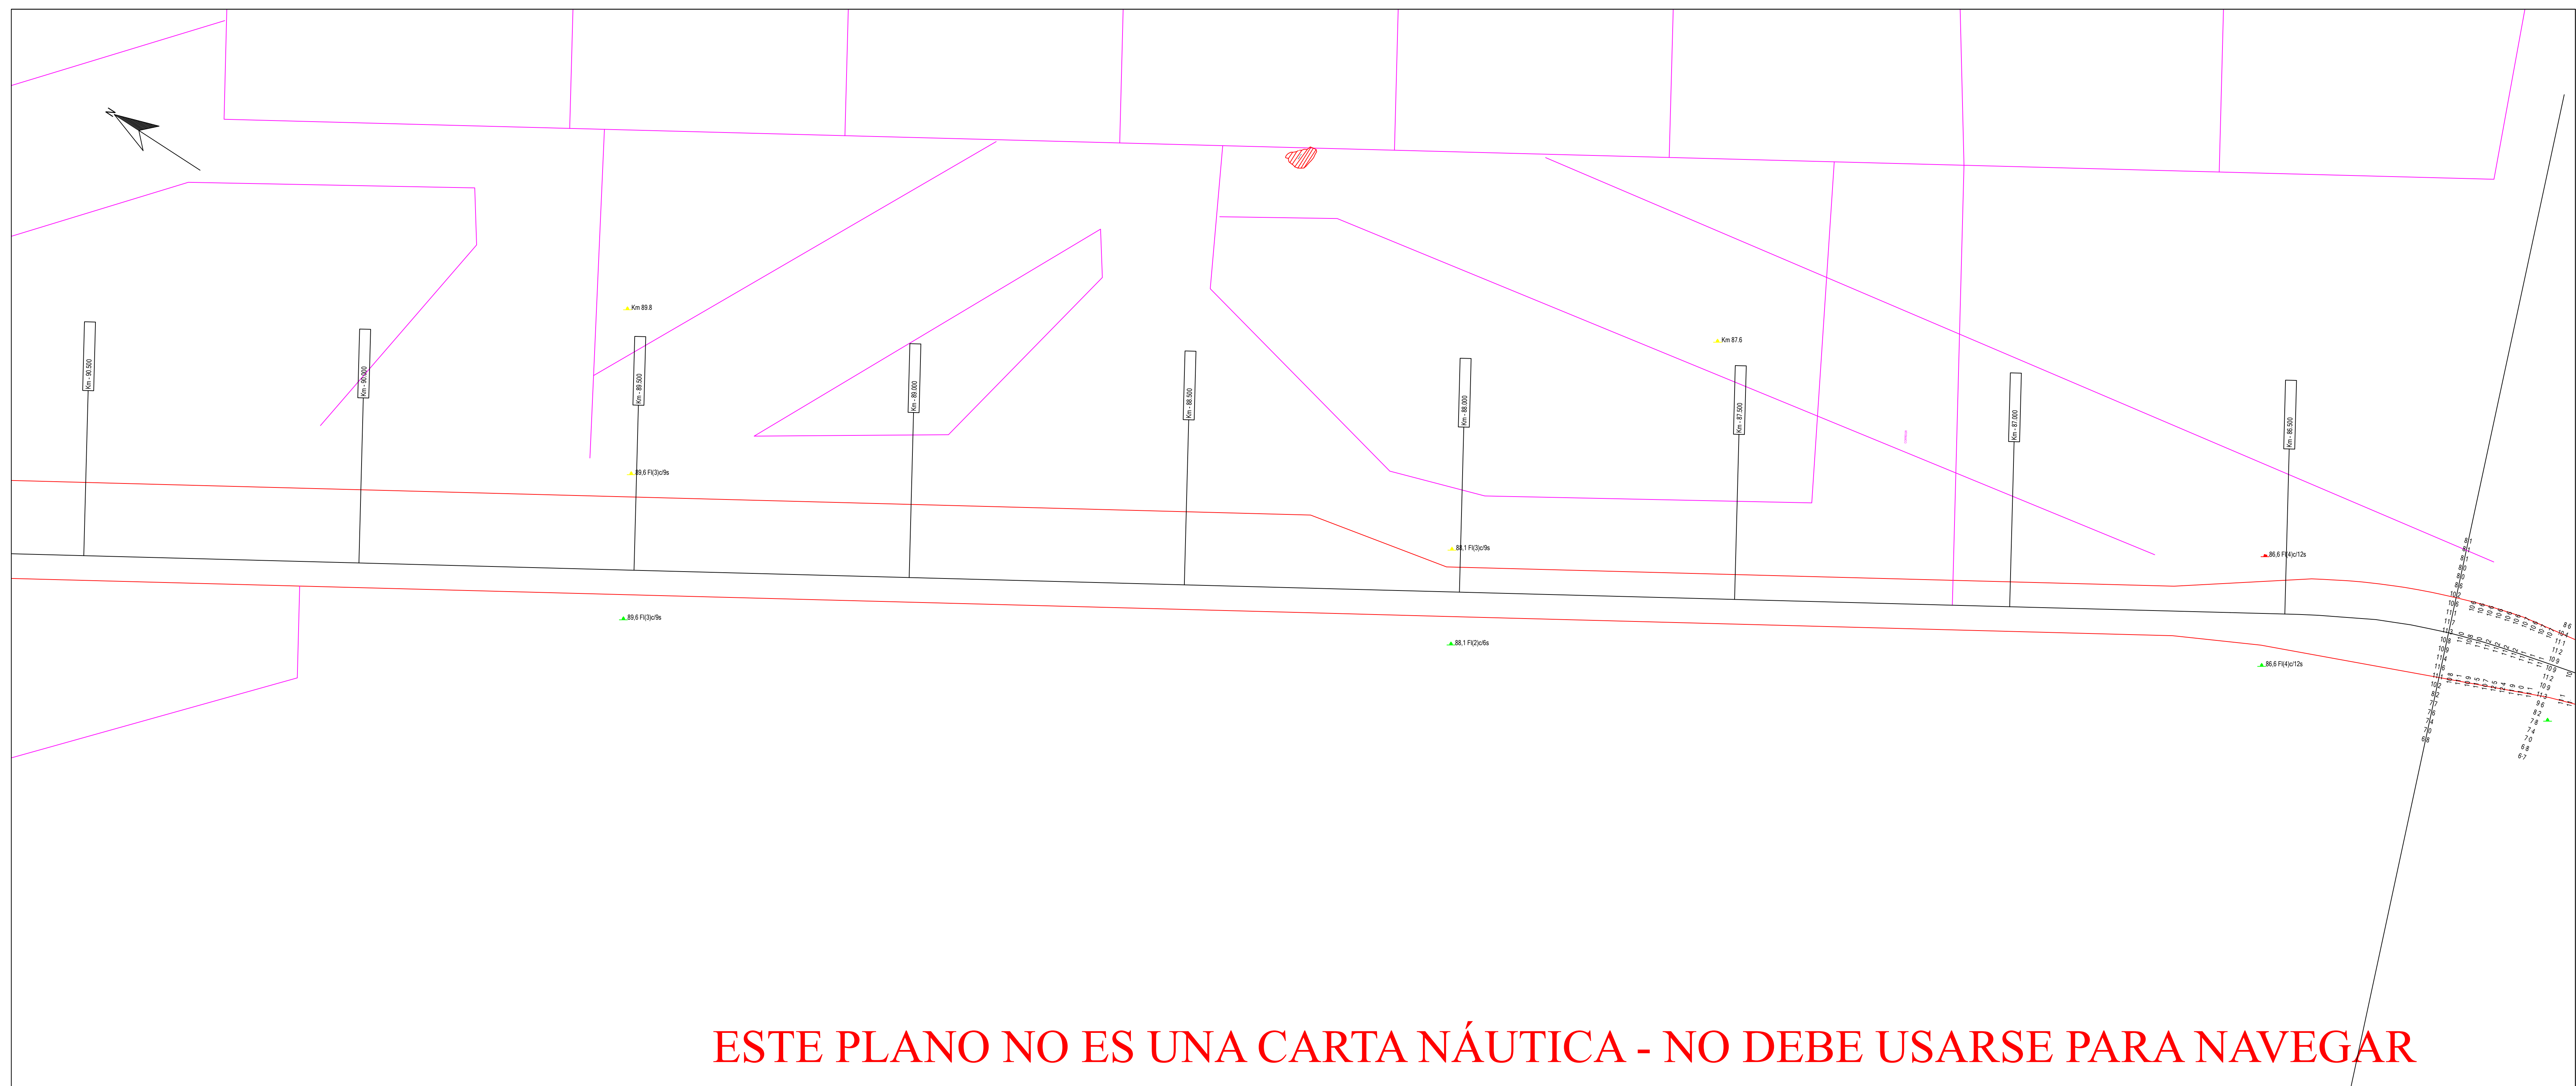


Parametros de Proyeccion

Proyeccion: UTM Zona 21 Sur
Datum: WGS '84
Unidad de grilla: metros

Control Horizontal y Vertical

Correccion diferencial Satelita

Lecturas de mareas obtenidas de mareógrafos/transmisores instalados en Pilote Norden, Pto Colonia, Pto Conchillas y Pto de Carmelo
Sondajes en metros reducidos al L.I.M.B.

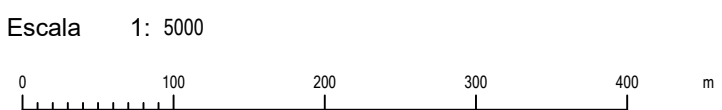

Canal Martin Garcia

Contrato para la obra de dragado de profundizacion y mantenimiento de los canales del Rio de la Plata entre el km. 37 (Barra del Farallon) y el km. 0 del Rio Uruguay

COMITENTE

C.A.R.P.

Comisión Administradora del Río de la Plata

CONTRATISTA

consorcio Boskalis - Dredging International



Benjamin Manton 193
Colonia del Sacramento - Uruguay

Tipo de relevamiento: Batimetria Mensual Marzo 2024

Fecha de relevado: 25/03/2024 al 04/04/2024

Nro de plano: 858-10049_0702_M

Progresivas: Km 82,5 a 90.

30/04/2024	Informe Mensual	Jose Luis Ortiz		Alberto Palomar
Fecha	Motivo	Preparado	Revisado	Aprobado