
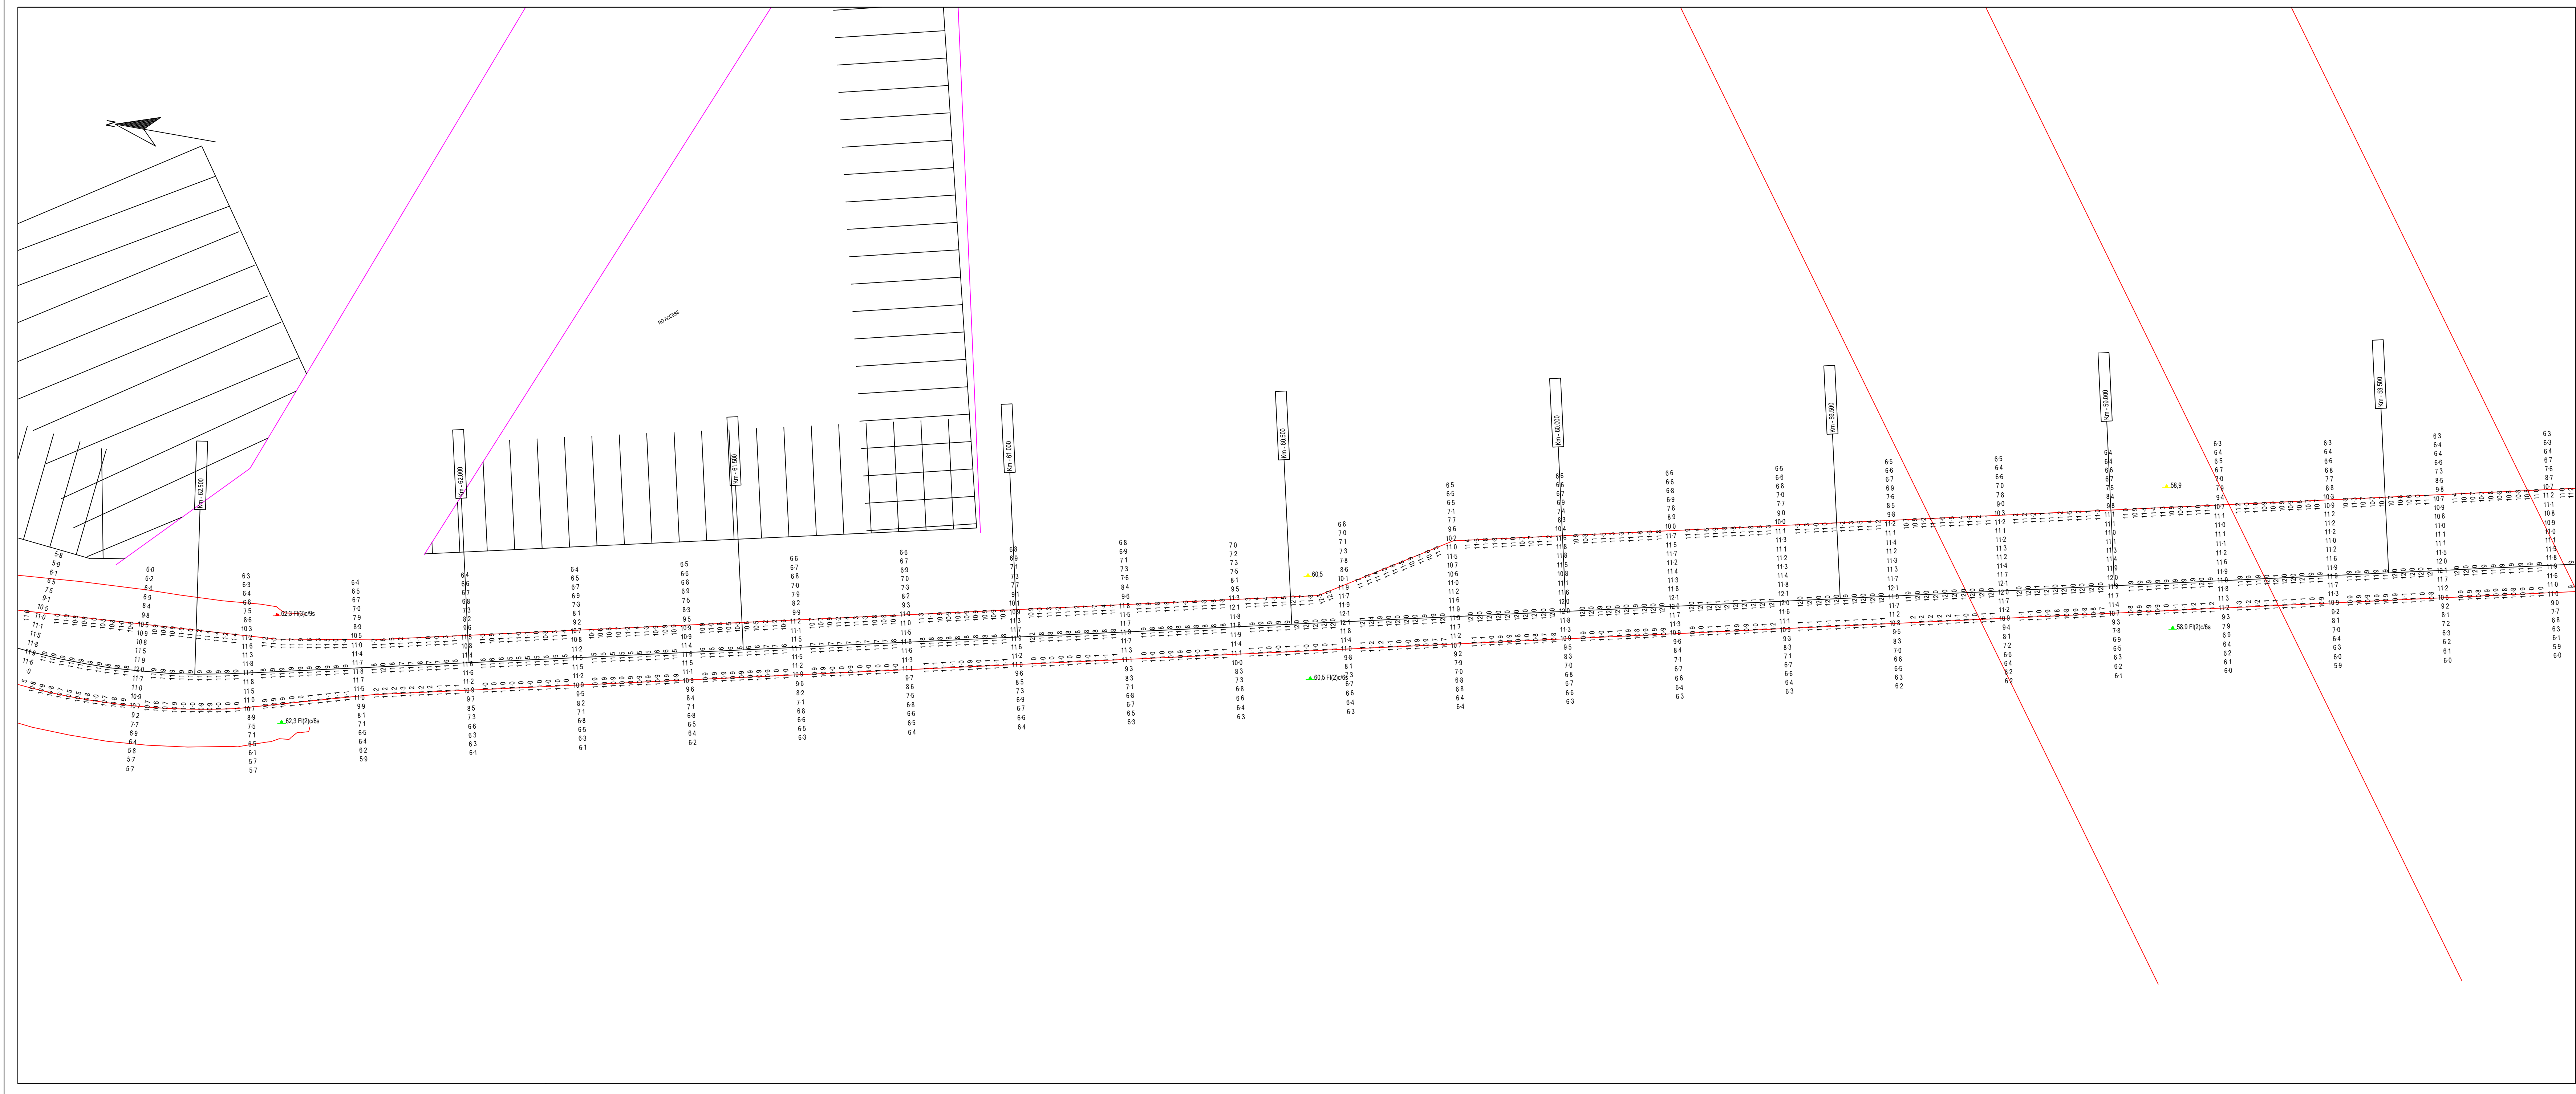
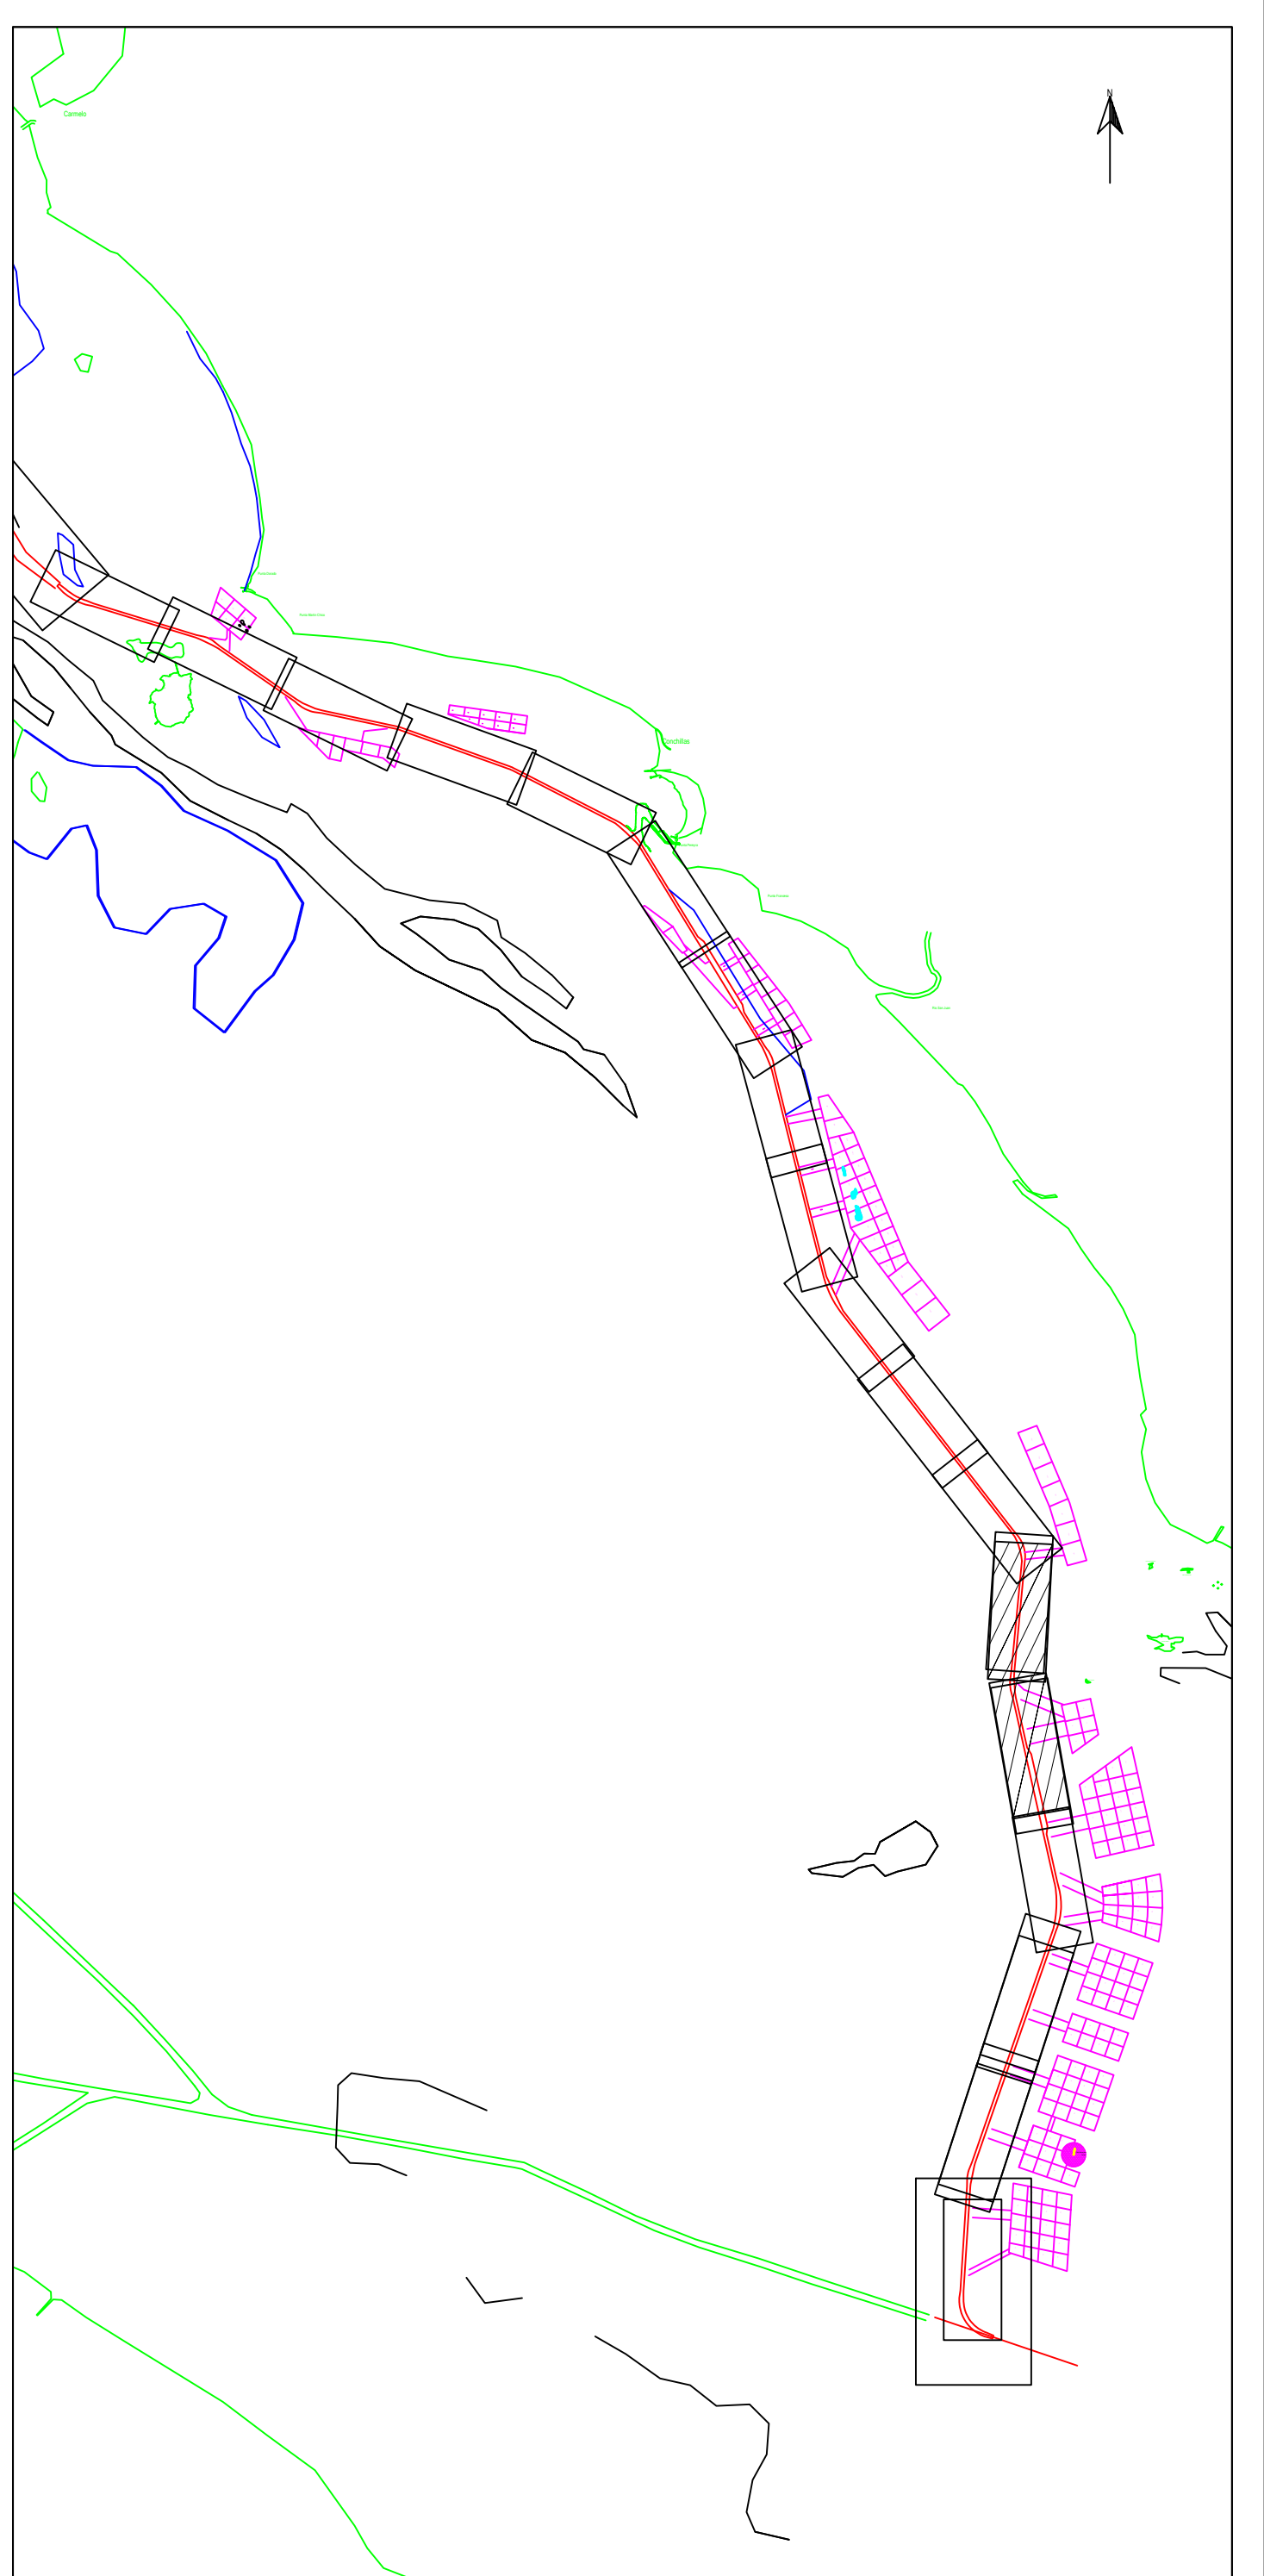


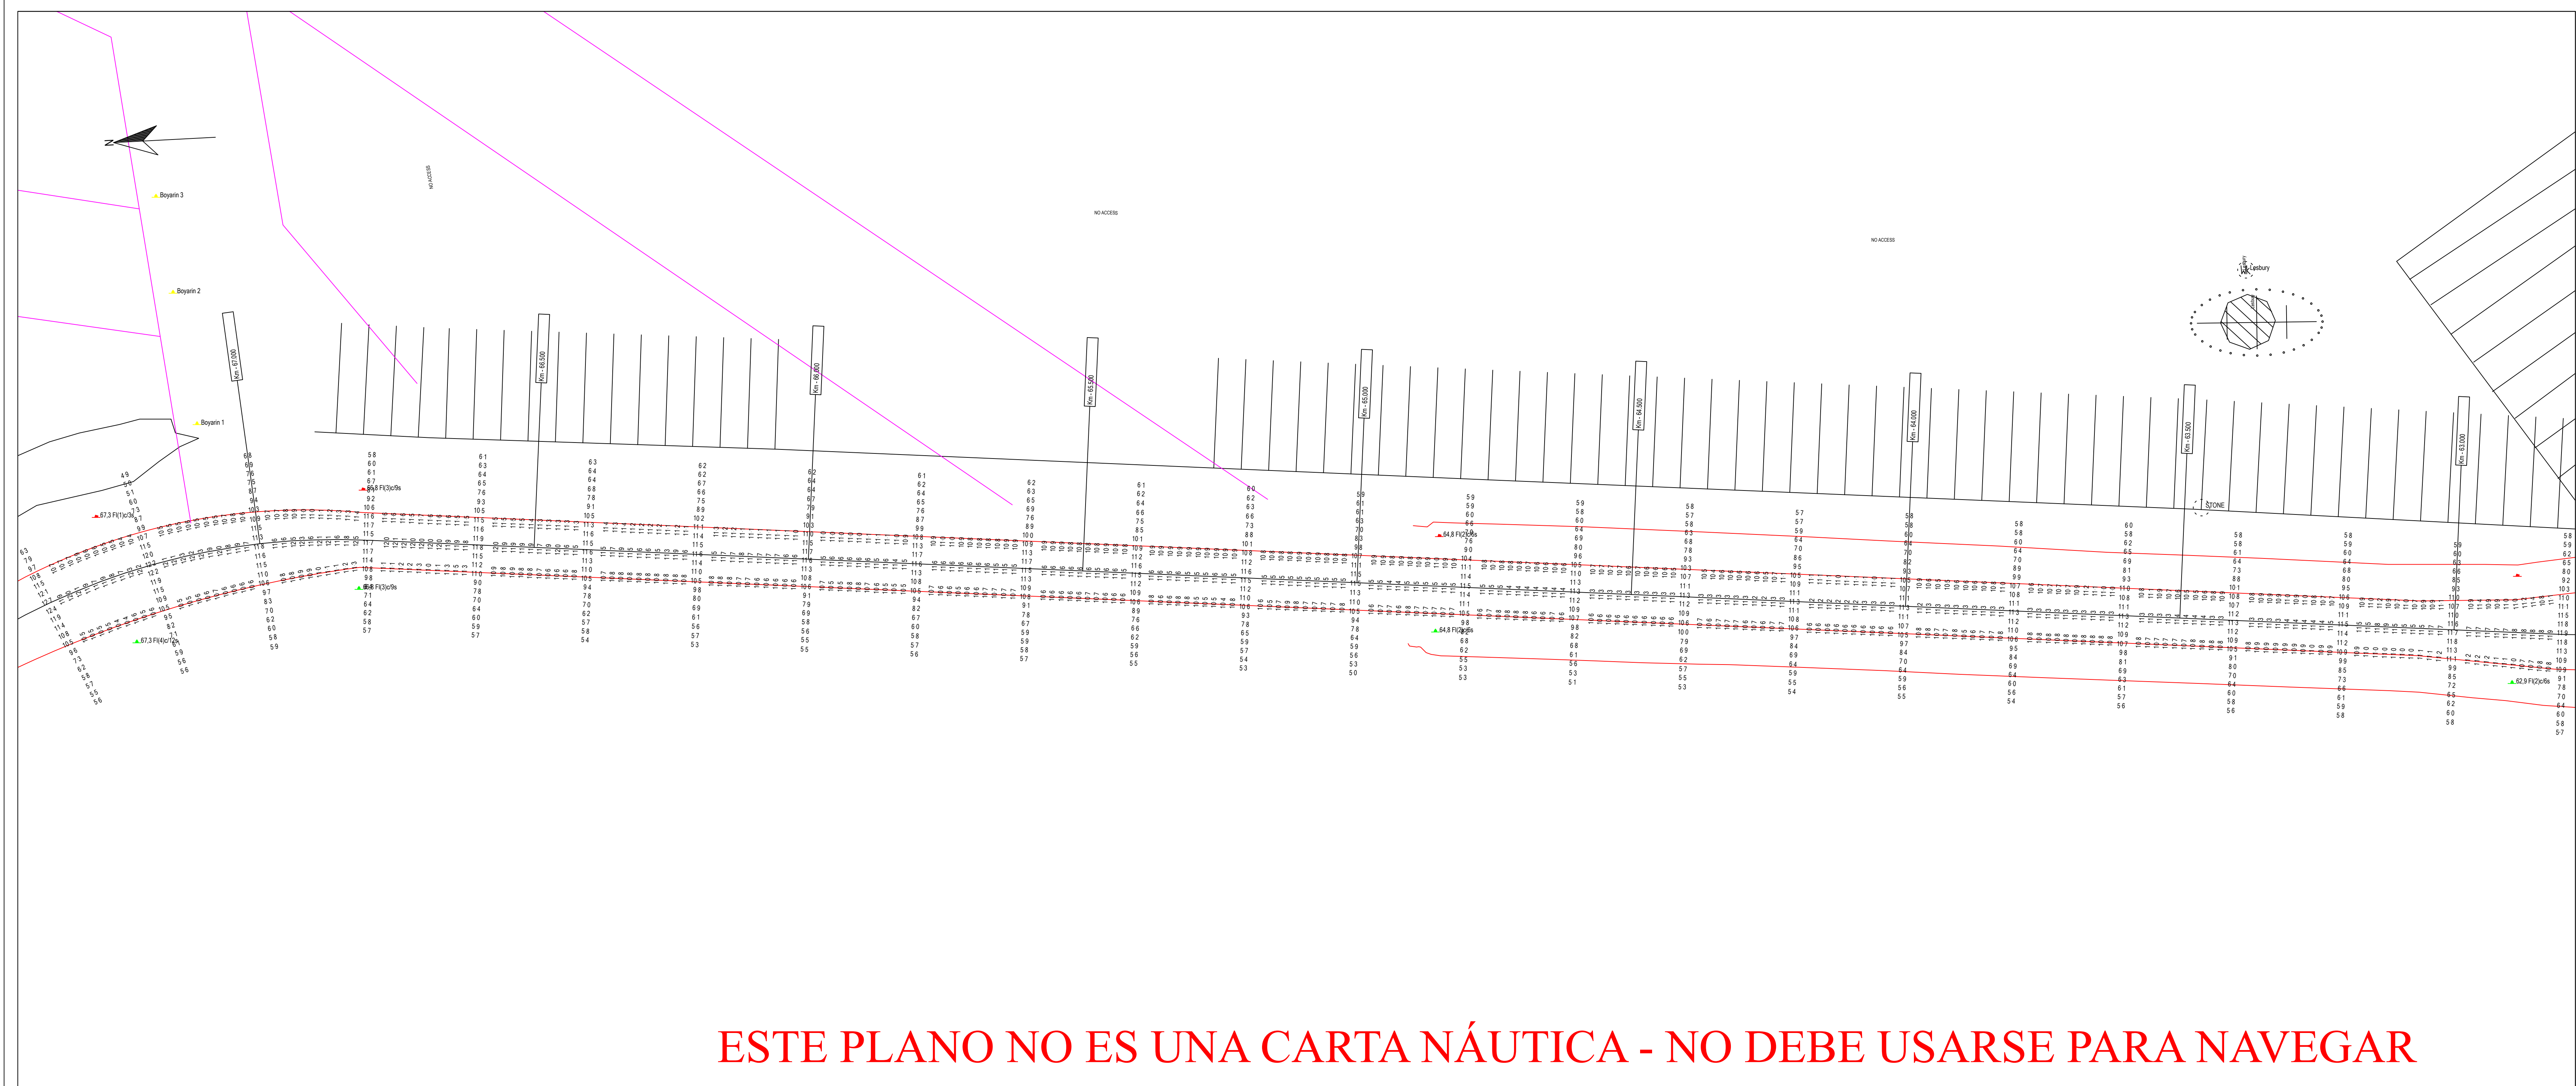

Parametros de Proyeccion

Proyeccion: UTM Zona 21 Sur
Datum: WGS 84
Unidad de grilla: metros

Control Horizontal y Vertical

Correccion diferencial Satelital

Lecturas de mareas obtenidas de mareografos/transmisores instalados en
Pilete Norden, Pto Colonia, Pto Conchillas y Pto de Carmelo
Sondajes en metros reducidos al L.I.M.B.

Escala 1: 5000

0100200300400

m

Canal Martin Garcia

Contrato para la obra de dragado de profundizacion y
mantenimiento de los canales del Rio de la Plata entre el km.
37 (Barra del Farallon) y el km. 0 del Rio Uruguay

COMITENTE:

C.A.R.P.

Comisión Administradora del Rio de la Plata

CONTRATISTA:

Consorcio Boskalis - Dredging International

Boskalis

Dredging
International

Membres de l'Association des Dragages

Benjamin Marton 193

Colonia del Sacramento - Uruguay

Tipo de relevamiento: Batimetria Mensual Abril 2024

Fecha de relevado: 22/04/2024 a 07/05/2024

Nro de plano: 856-1048 0705_MON

Progresivas: Km 58.2 a 67.4

08/05/2024	Informe Mensual	Jose Luis Ortiz		Alberto Pastorin
Fecha	Motivo	Preparado	Revisado	Aprobado