
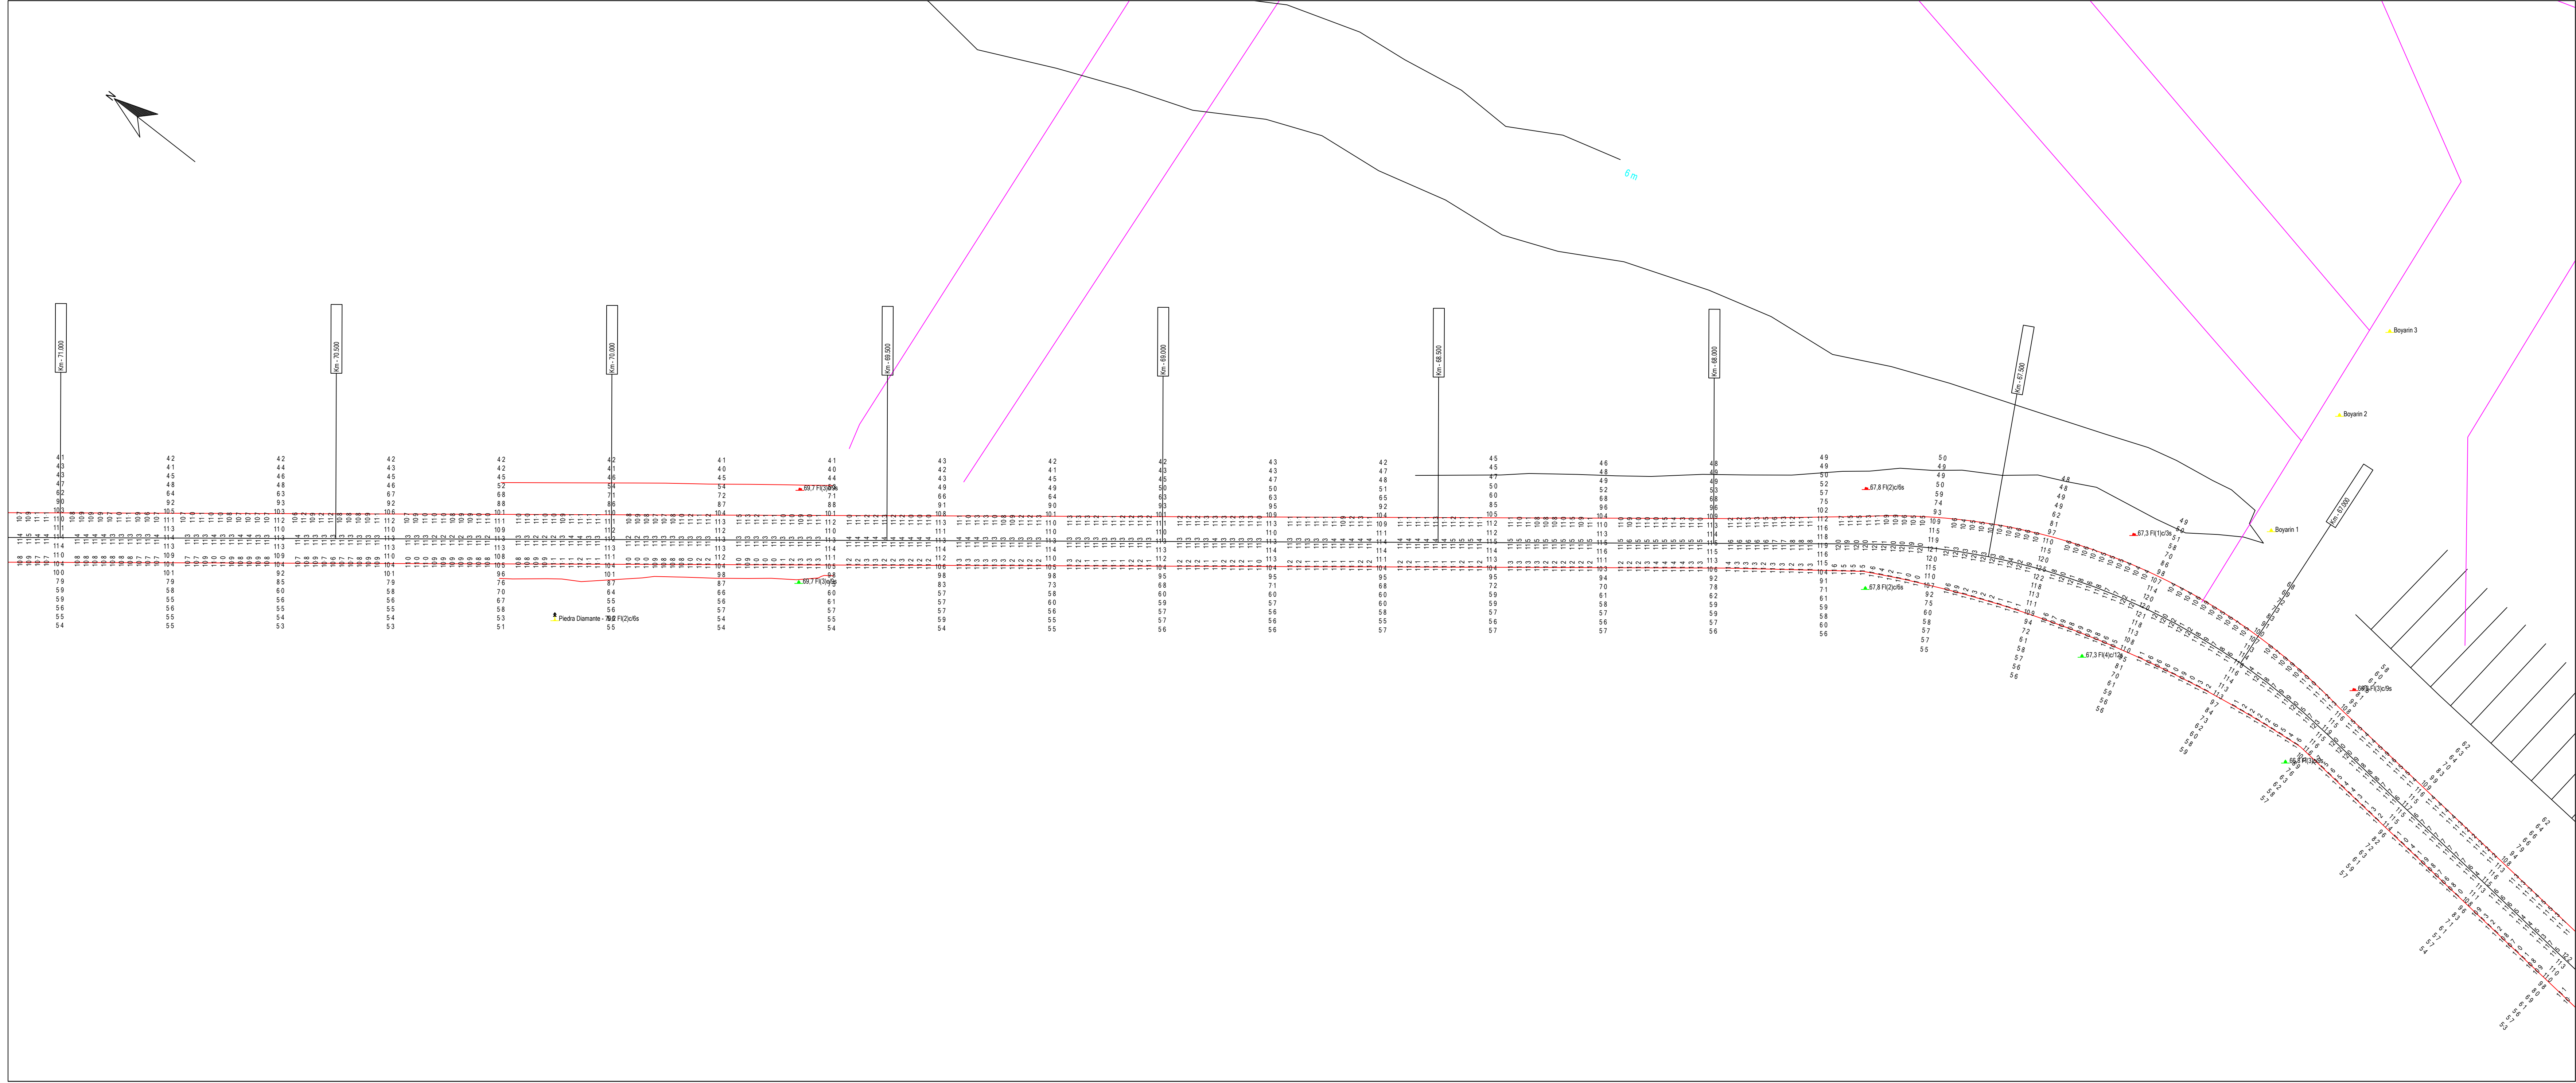
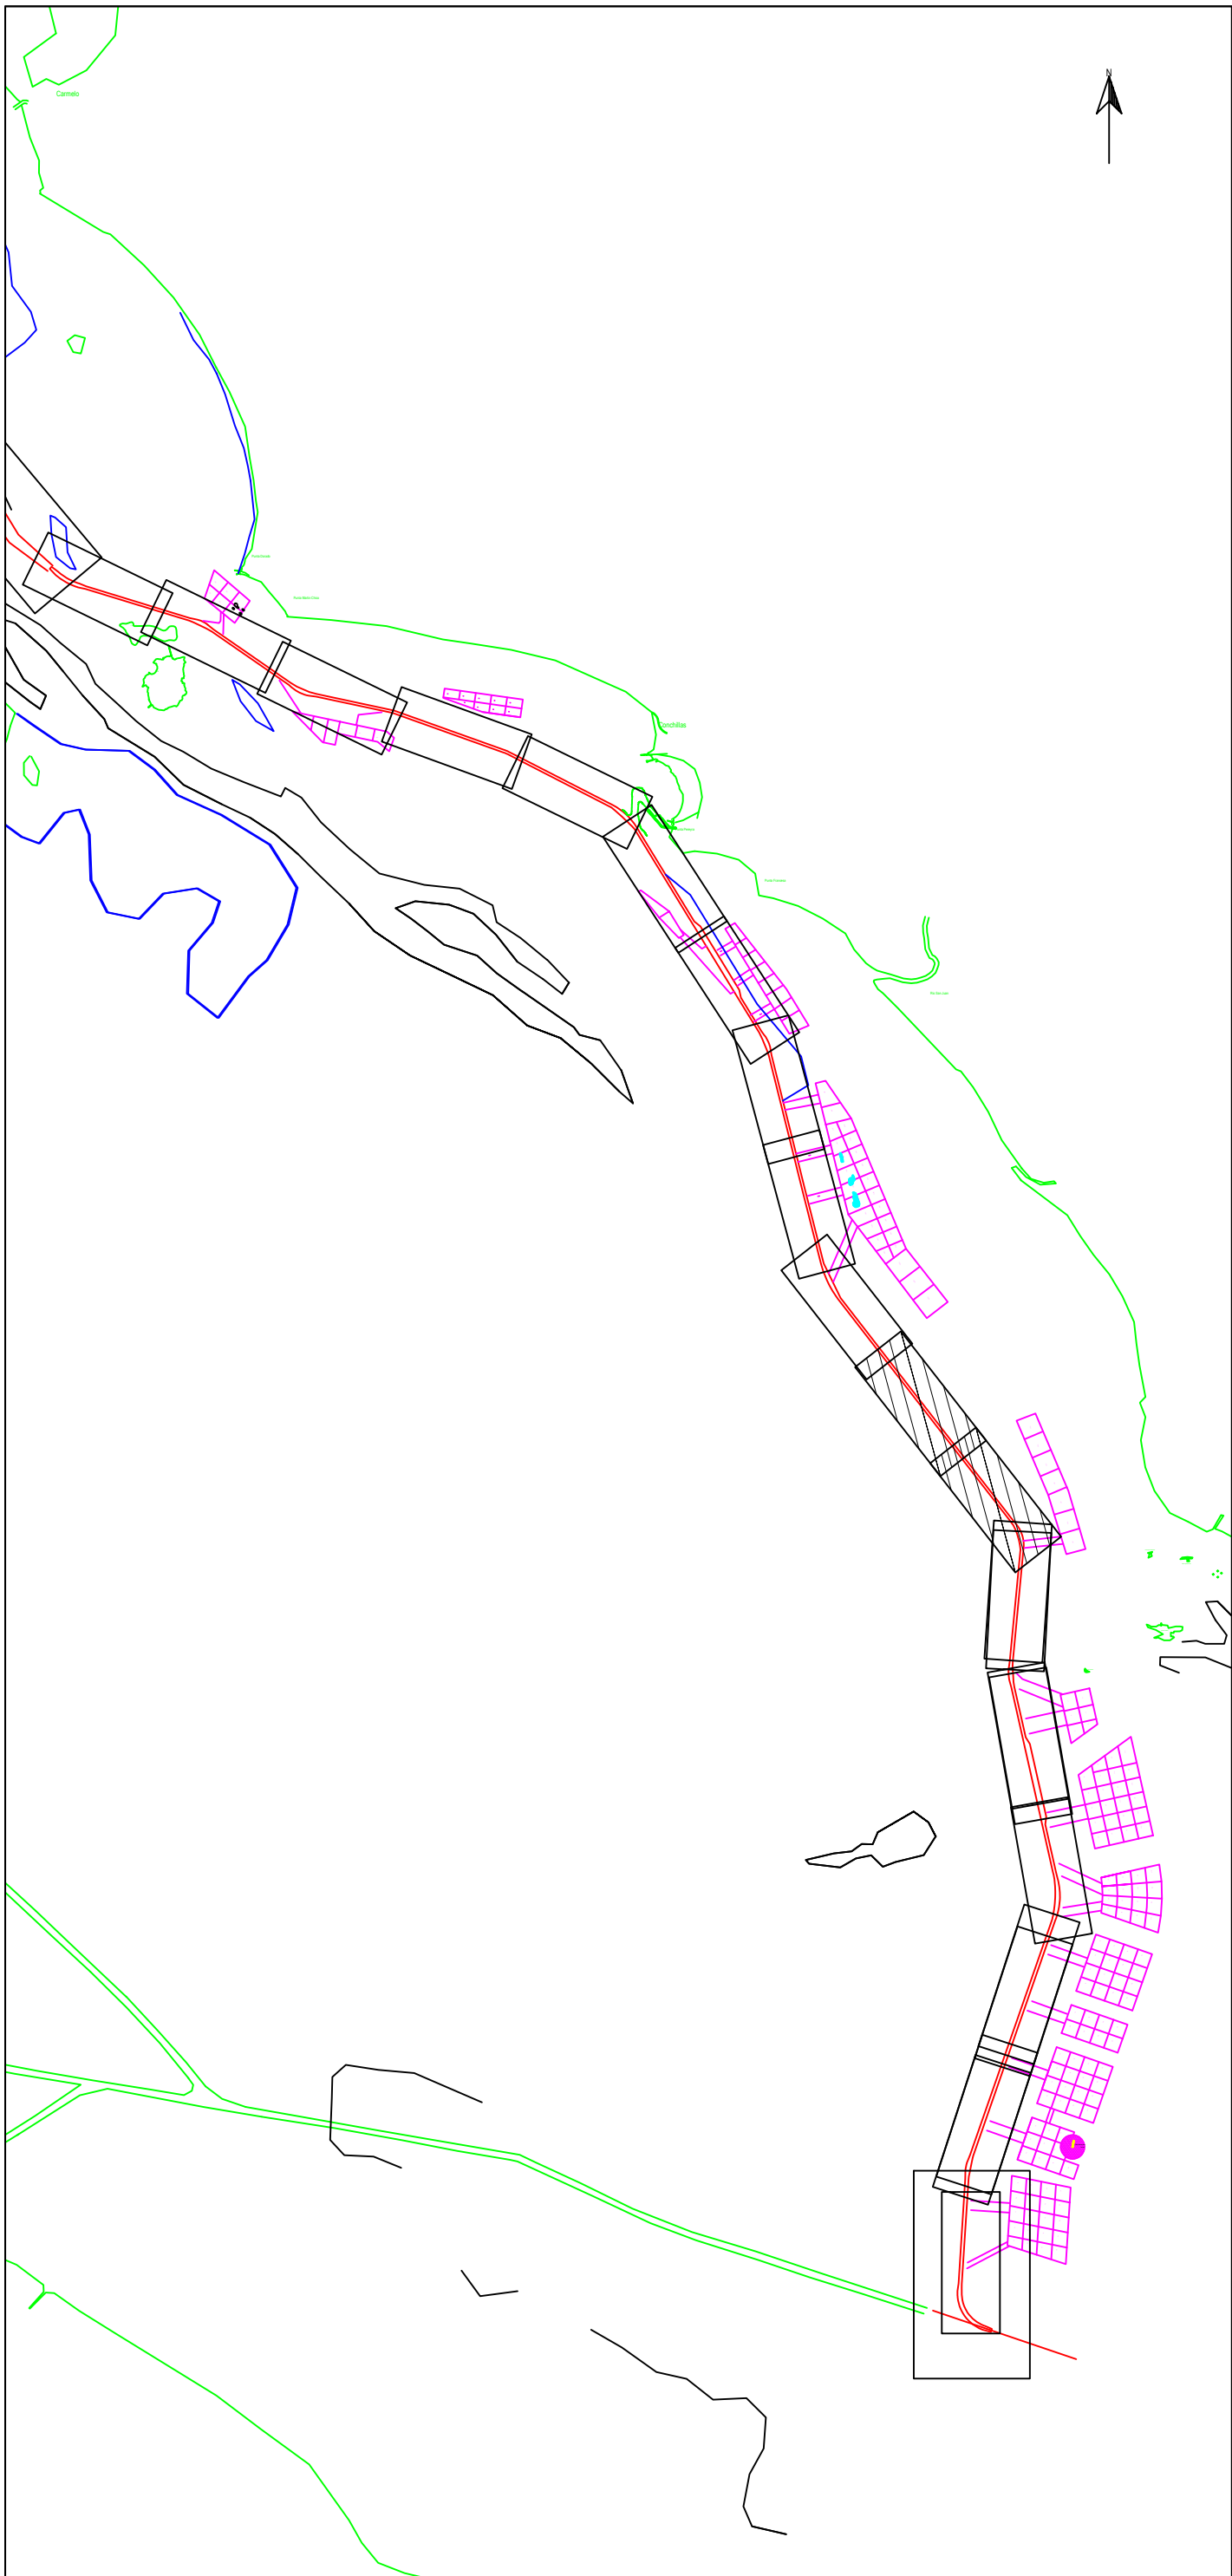


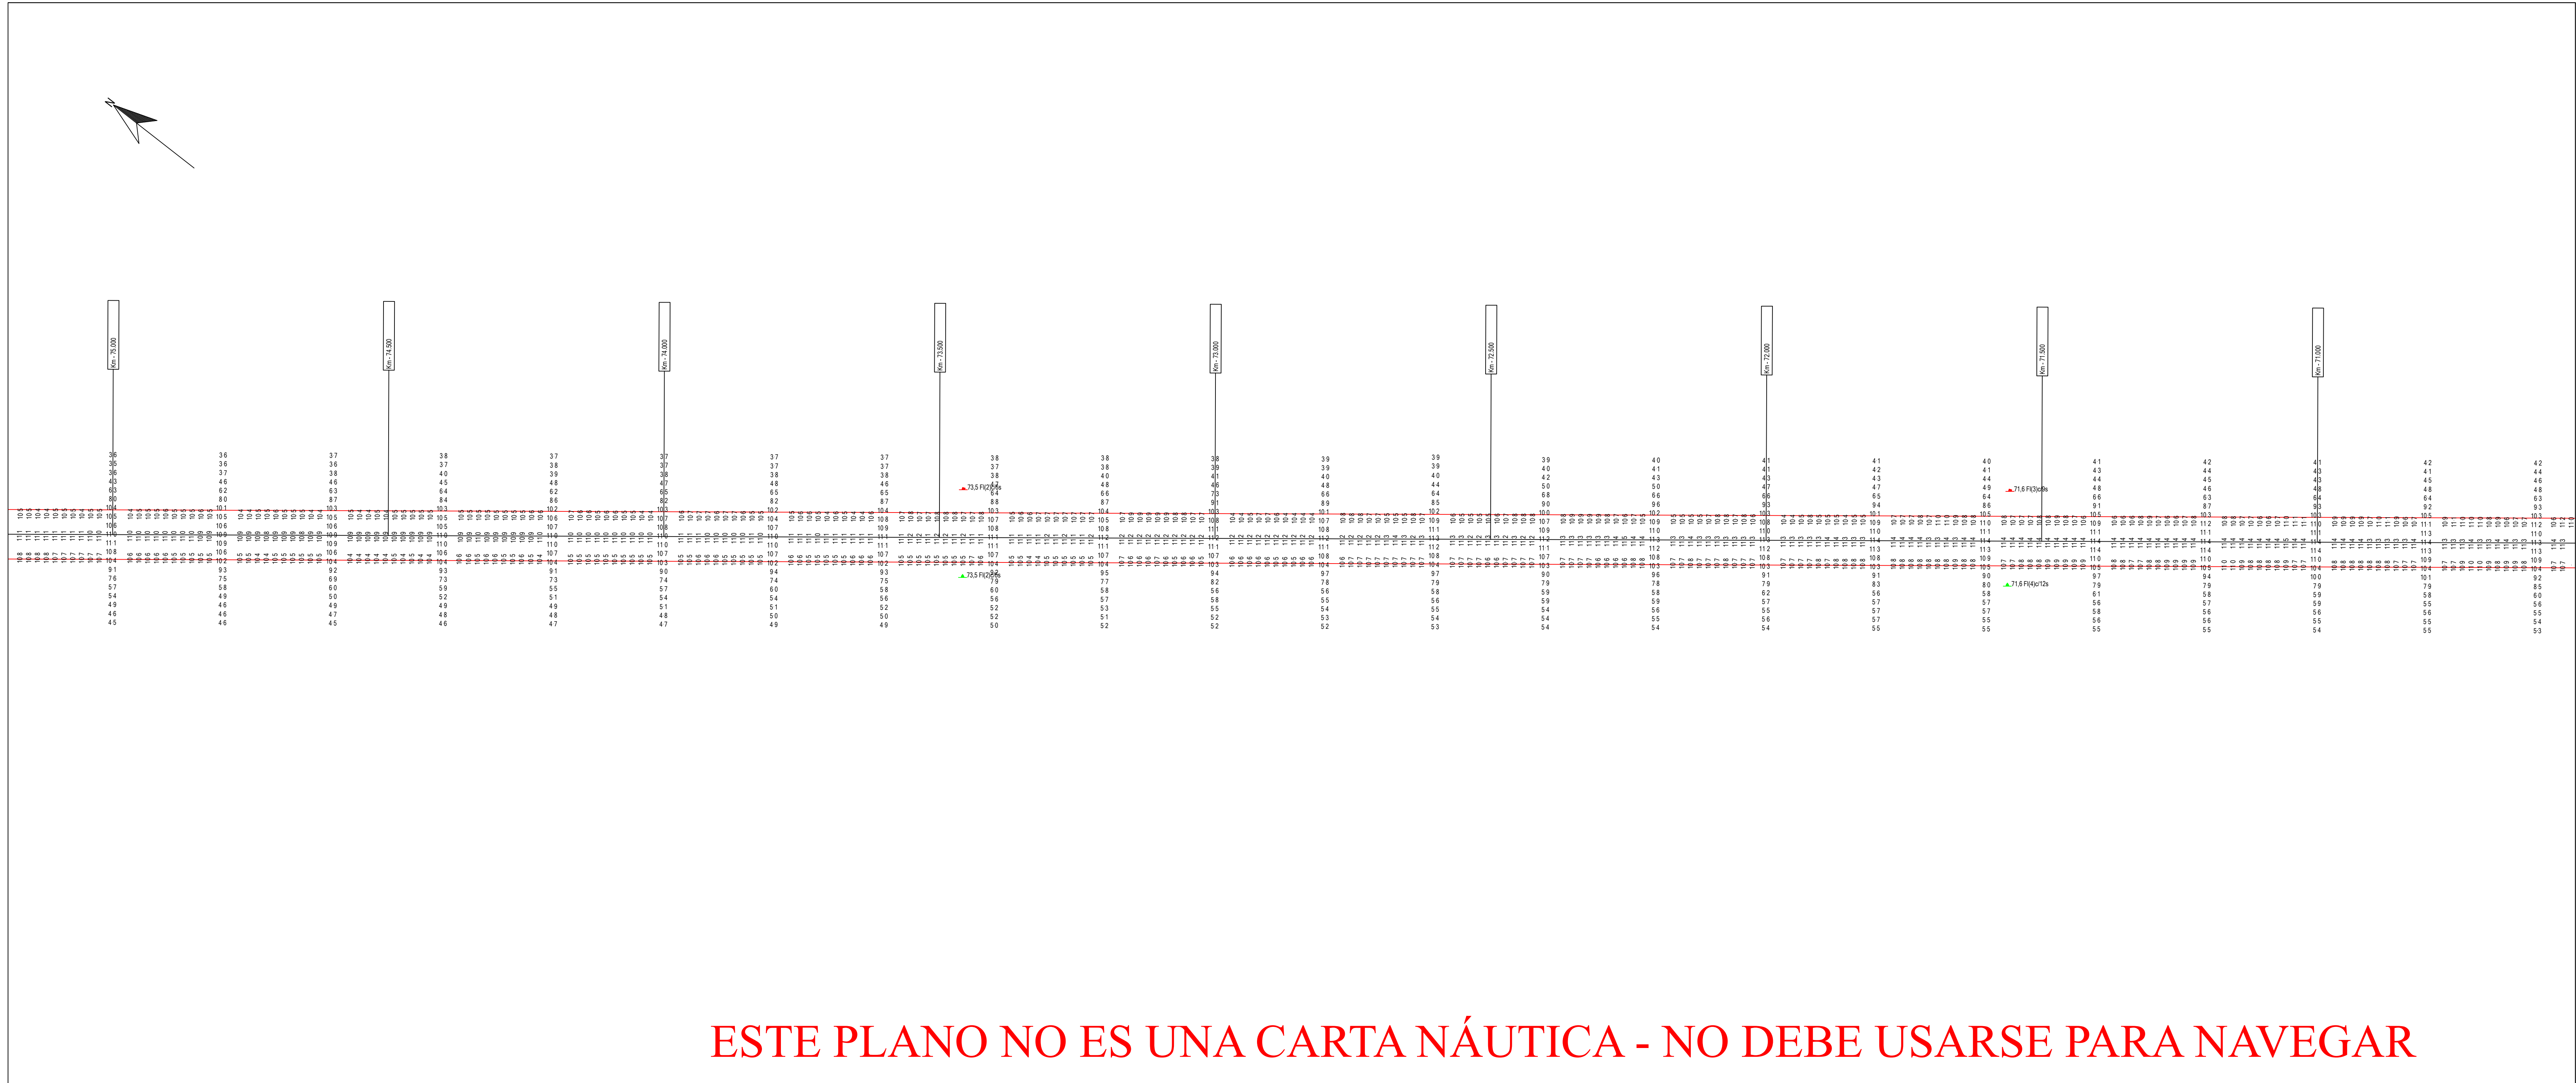

Parametros de Proyeccion

Proyeccion: UTM Zona 21 Sur  
Datum: WGS '84  
Unidad de grilla: metros

Control Horizontal y Vertical

Correcion diferencial Satelital

Lecturas de mareas obtenidas de mareografos/transmisores instalados en  
Ptole Norden, Pto Colonia, Pto Conchillas y Pto de Carmelo  
Sondajes en metros reducidos al L.M.B.

Escala 1: 5000

0 100 200 300 400 m

### Canal Martín García

Contrato para la obra de dragado de profundización y mantenimiento de los canales del Río de la Plata entre el km. 37 (Barra del Farallon) y el km. 0 del Río Uruguay

COMITENTE:

**C.A.R.P.**

Comisión Administradora del Río de la Plata

CONTRATISTA:

Consorcio Boskalis - Dredging International

**Boskalis** **Dredging International**

Benjamin Marton 193  
Colonia del Sacramento - Uruguay

Tipo de relevamiento: Batimetria Mensual Mayo 2024

Fecha de relevado: 22/05/2024 a 31/05/2024 Nro de plano: 858-10949\_0713\_MON

Progresivas: Km 66.2 a 75.0

|            |                 |                 |                |          |
|------------|-----------------|-----------------|----------------|----------|
|            |                 |                 |                |          |
|            |                 |                 |                |          |
|            |                 |                 |                |          |
| 04/06/2024 | Informe Mensual | Jose Luis Ortiz | Alberto Pastor |          |
| Fecha      | Motivo          | Preparado       | Revisado       | Aprobado |