

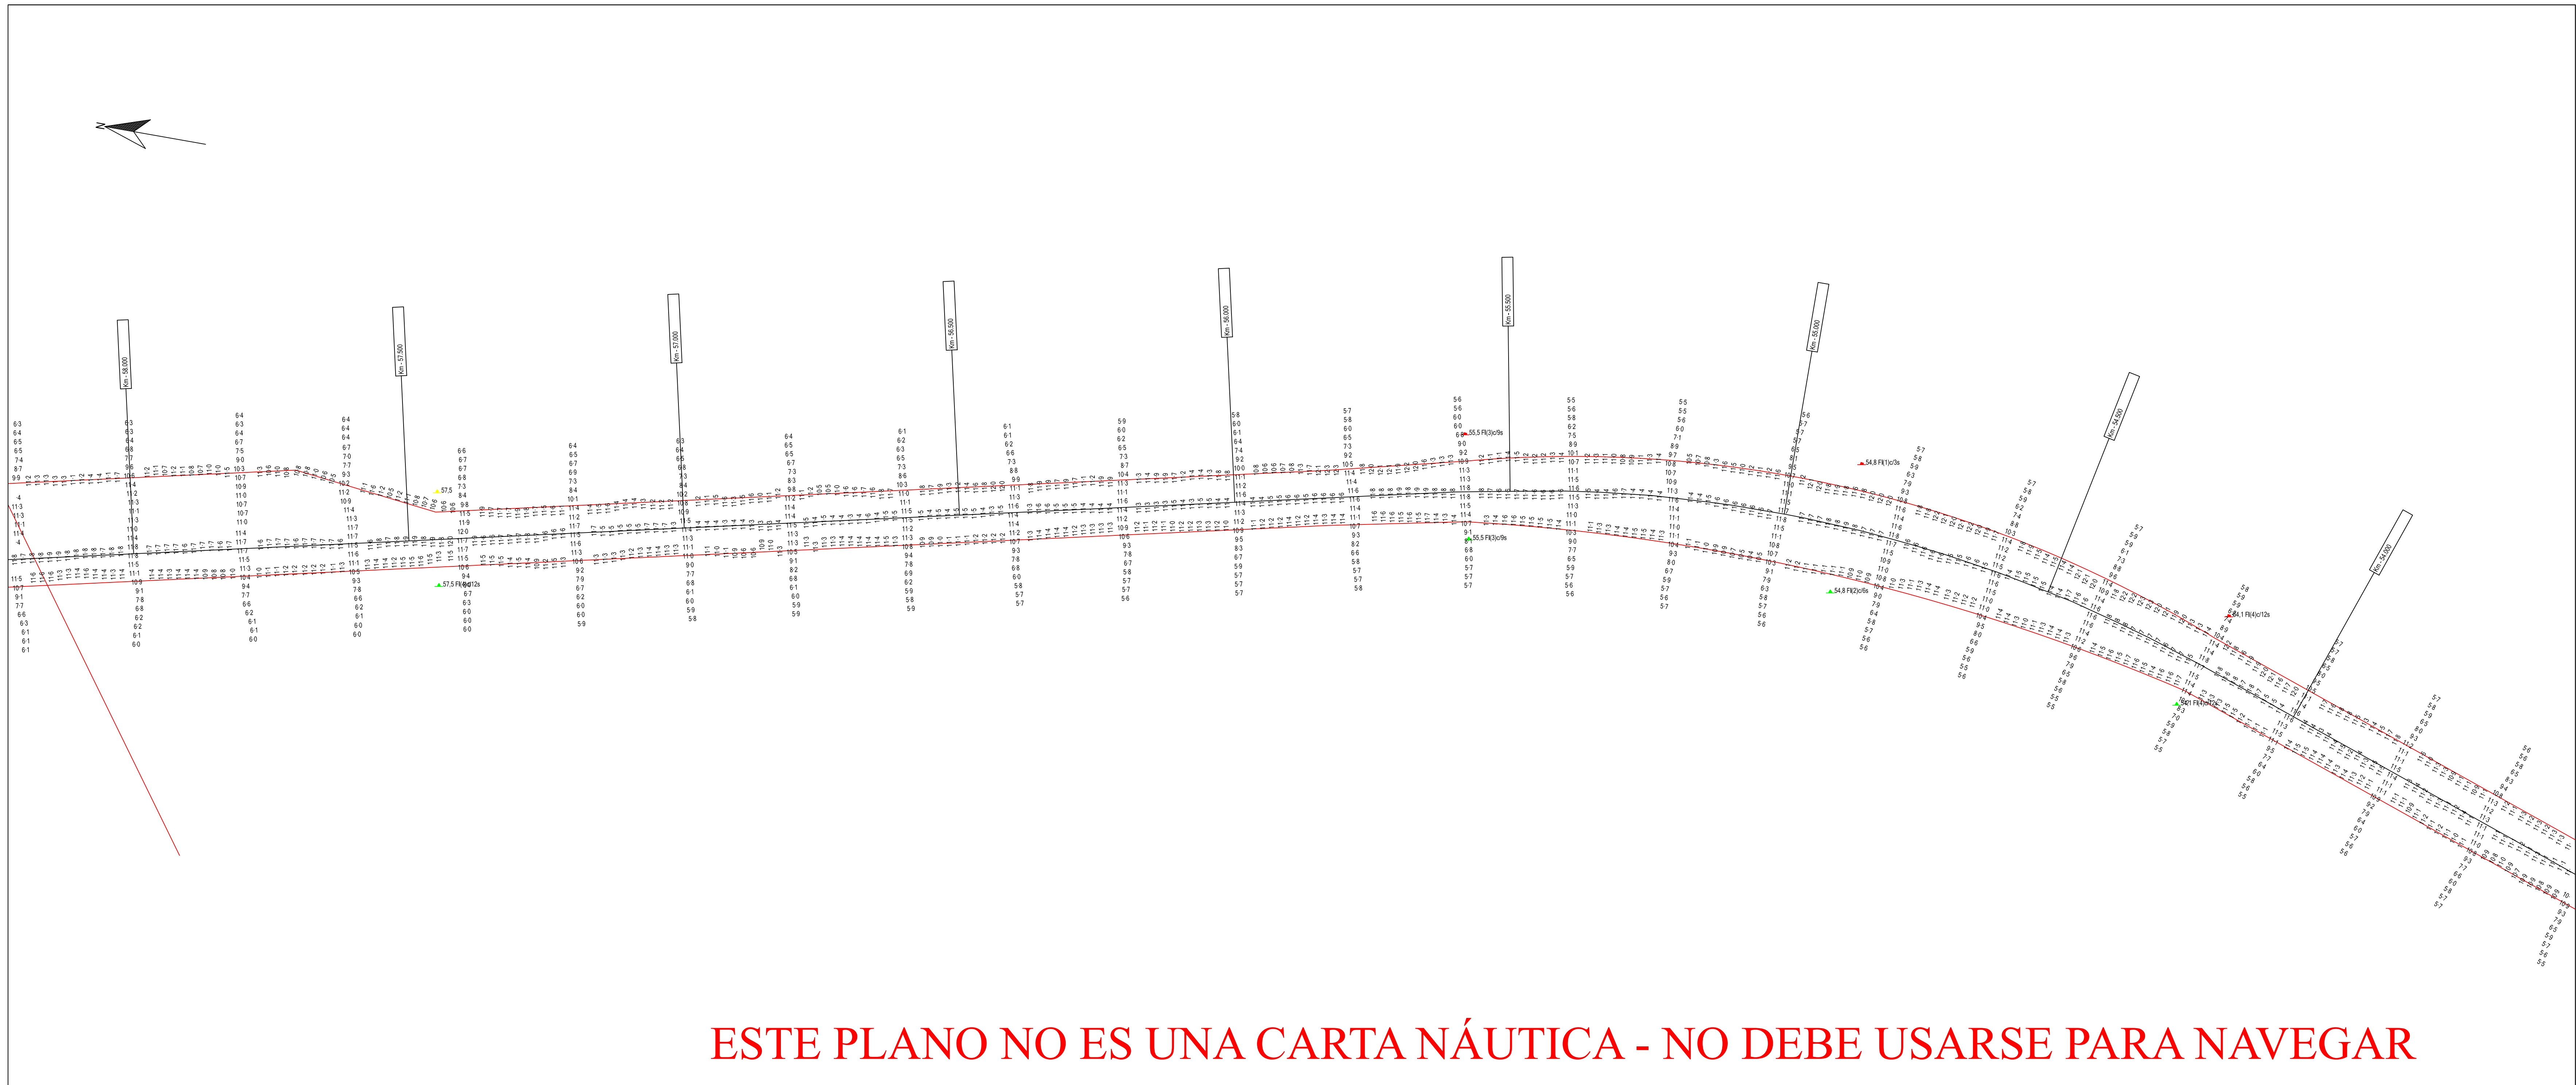


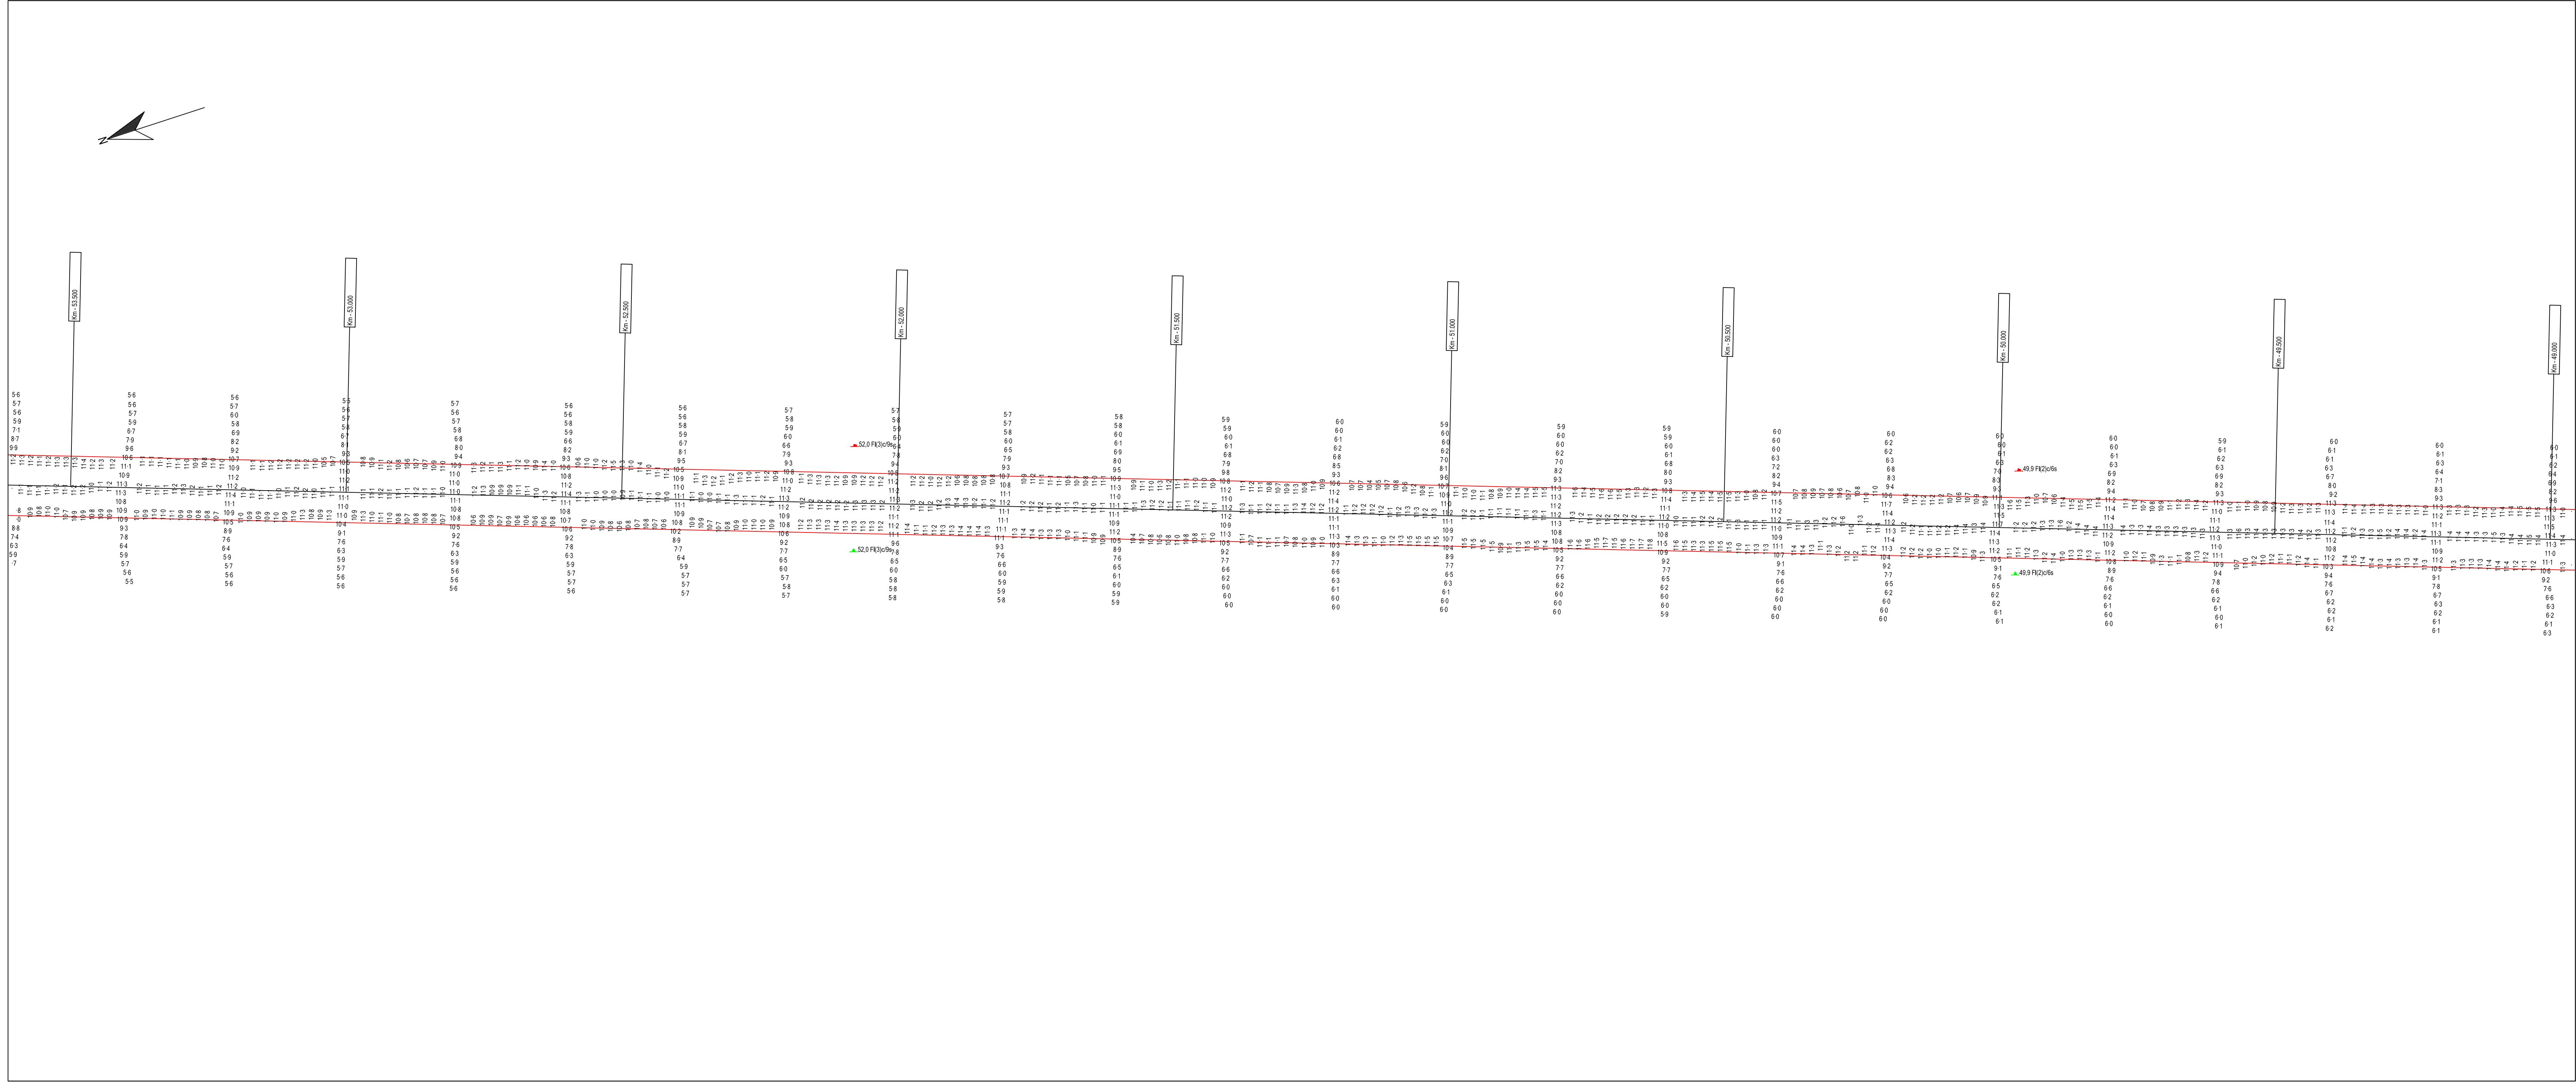

ESTE PLANO NO ES UNA CARTA NÁUTICA - NO DEBE USARSE PARA NAVEGAR

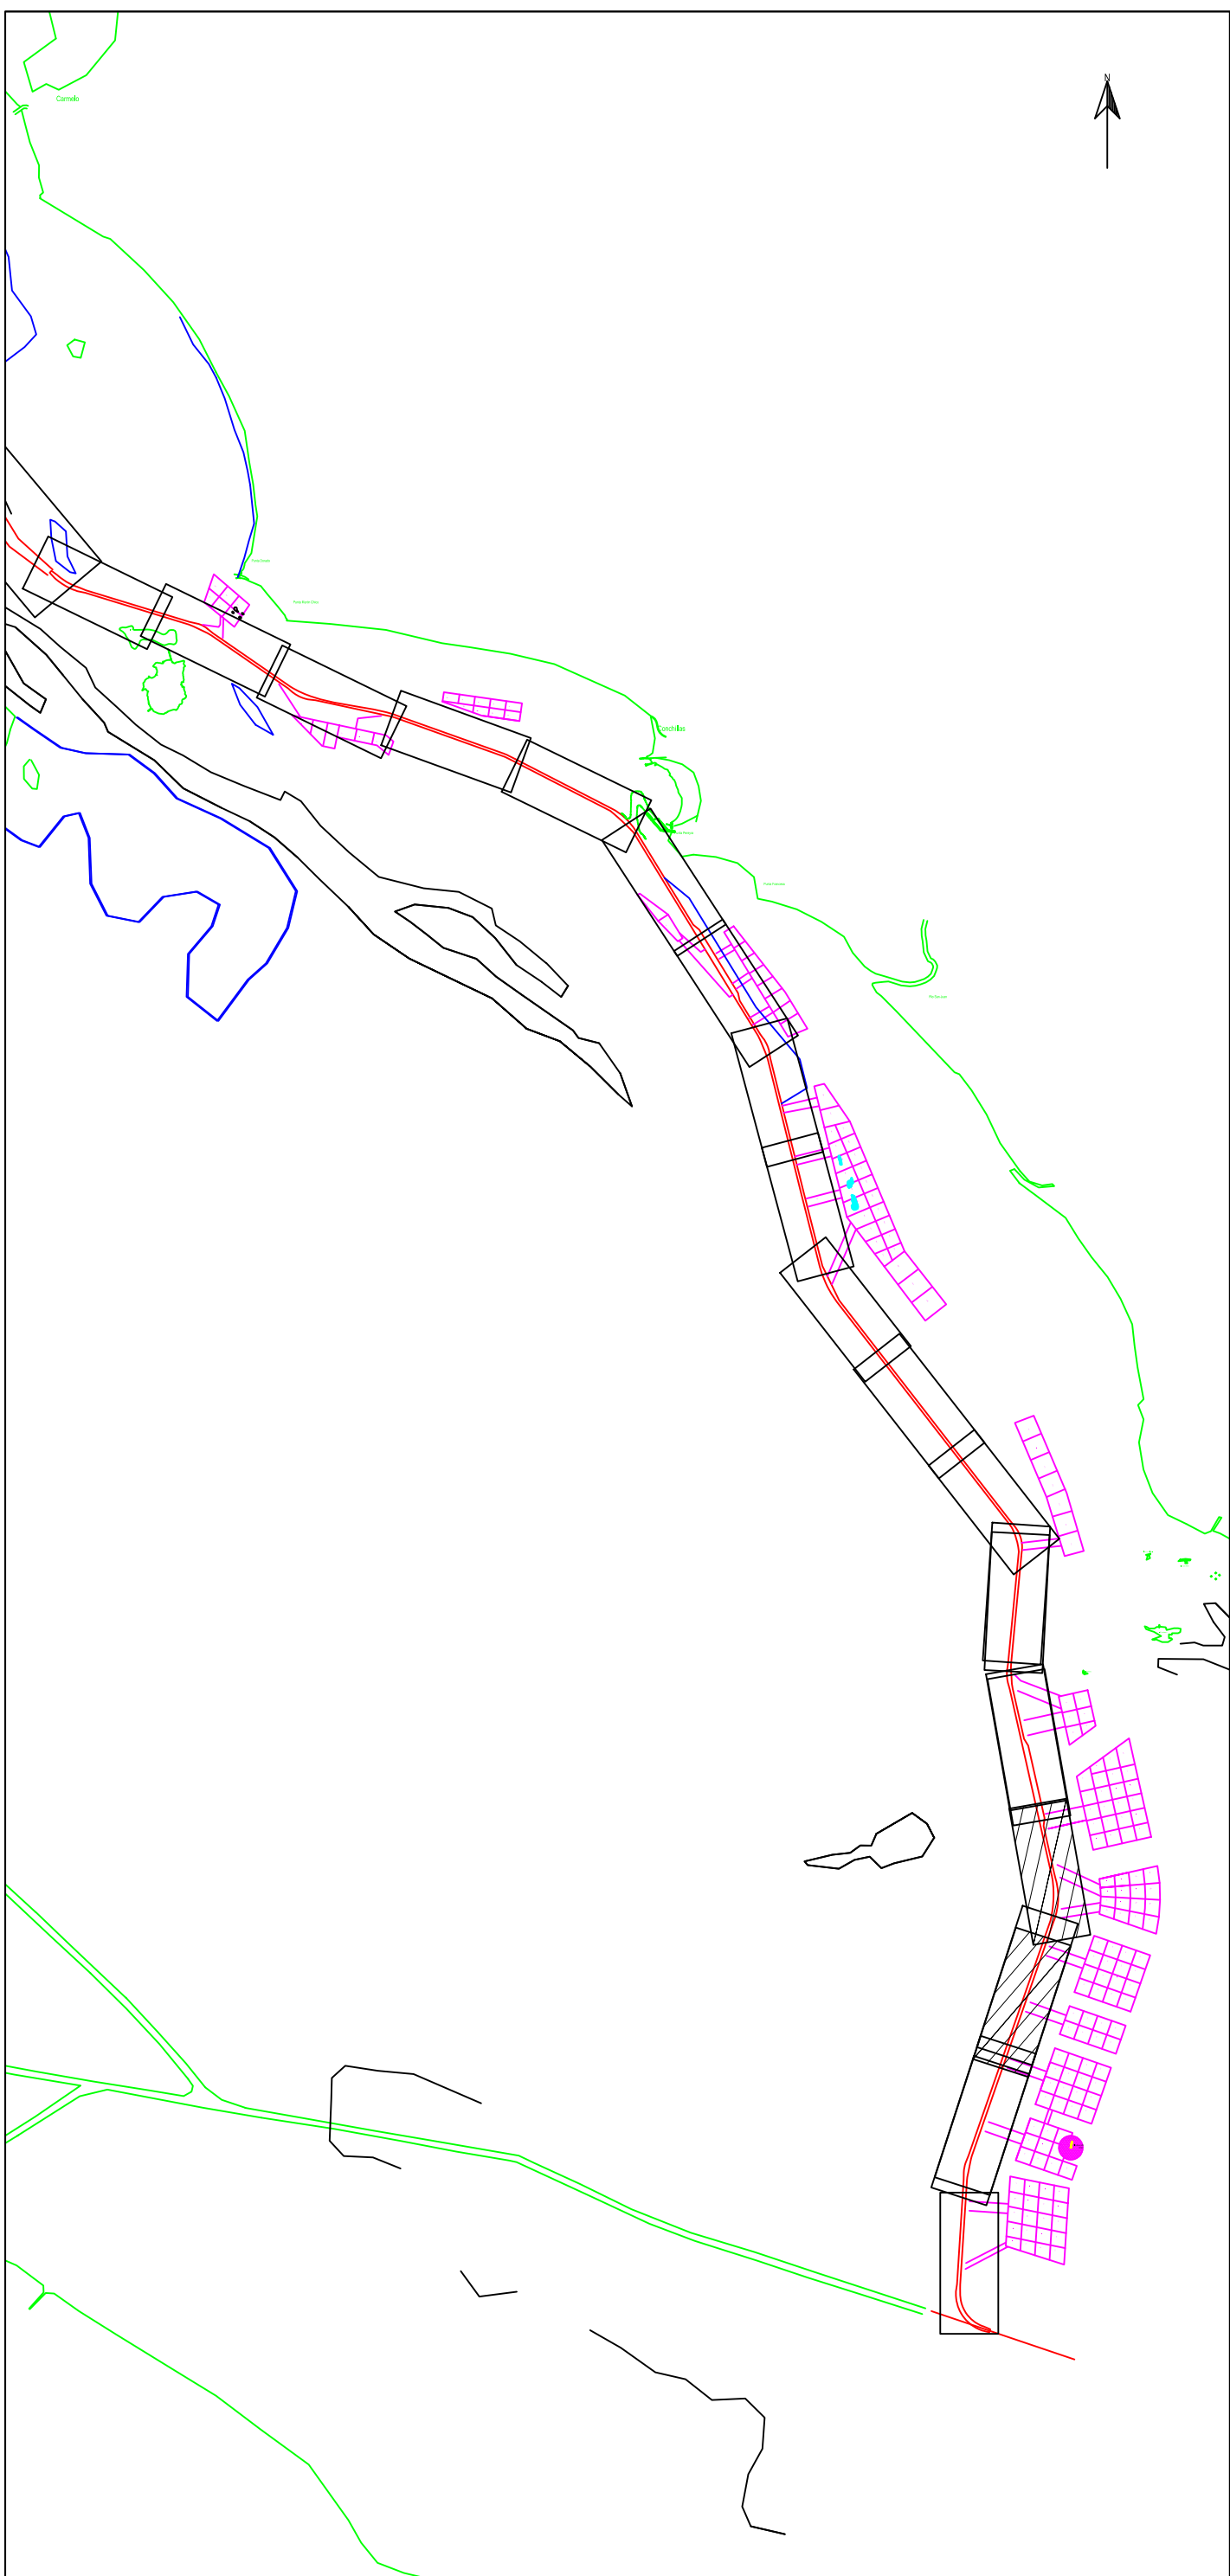

Parametros de Proyeccion

Proyeccion: UTM Zona 21 Sur  
Datum: WGS '84  
Unidad de grilla: metros

Control Horizontal y Vertical

Correccion diferencial Satelital

Lecturas de mareas obtenidas de mareografos/transmisores instalados en  
Ptole Norden, Pto Colonia, Pto Conchillas y Pto de Carmelo  
Sondeos en metros reducidos al L.M.B.

Escala 1: 5000

0 100 200 300 400 m

### Canal Martin Garcia

Contrato para la obra de dragado de profundizacion y mantenimiento de los canales del Rio de la Plata entre el km. 37 (Barra del Farallon) y el km. 0 del Rio Uruguay

COMITENTE:

**C.A.R.P.**

Comision Administradora del Rio de la Plata

CONTRATISTA:

Consorcio Boskalis - Dredging International

**Boskalis** **Dredging International**

Benjamin Marton 193  
Colonias del Sacramento - Uruguay

Tipo de relevamiento: Batimetria Mensual Junio 2024

Fecha de relevado: 06/07/2024 al 10/07/2024 Nro de plano: 858-10840\_0723\_MON

Progresivas: Km 49.0 a 58.2

|            |                 |             |          |                 |
|------------|-----------------|-------------|----------|-----------------|
|            |                 |             |          |                 |
|            |                 |             |          |                 |
|            |                 |             |          |                 |
| 11/07/2024 | Informe Mensual | Andres Ugel |          | Alberto Palomer |
| Fecha      | Motivo          | Preparado   | Revisado | Aprobado        |