
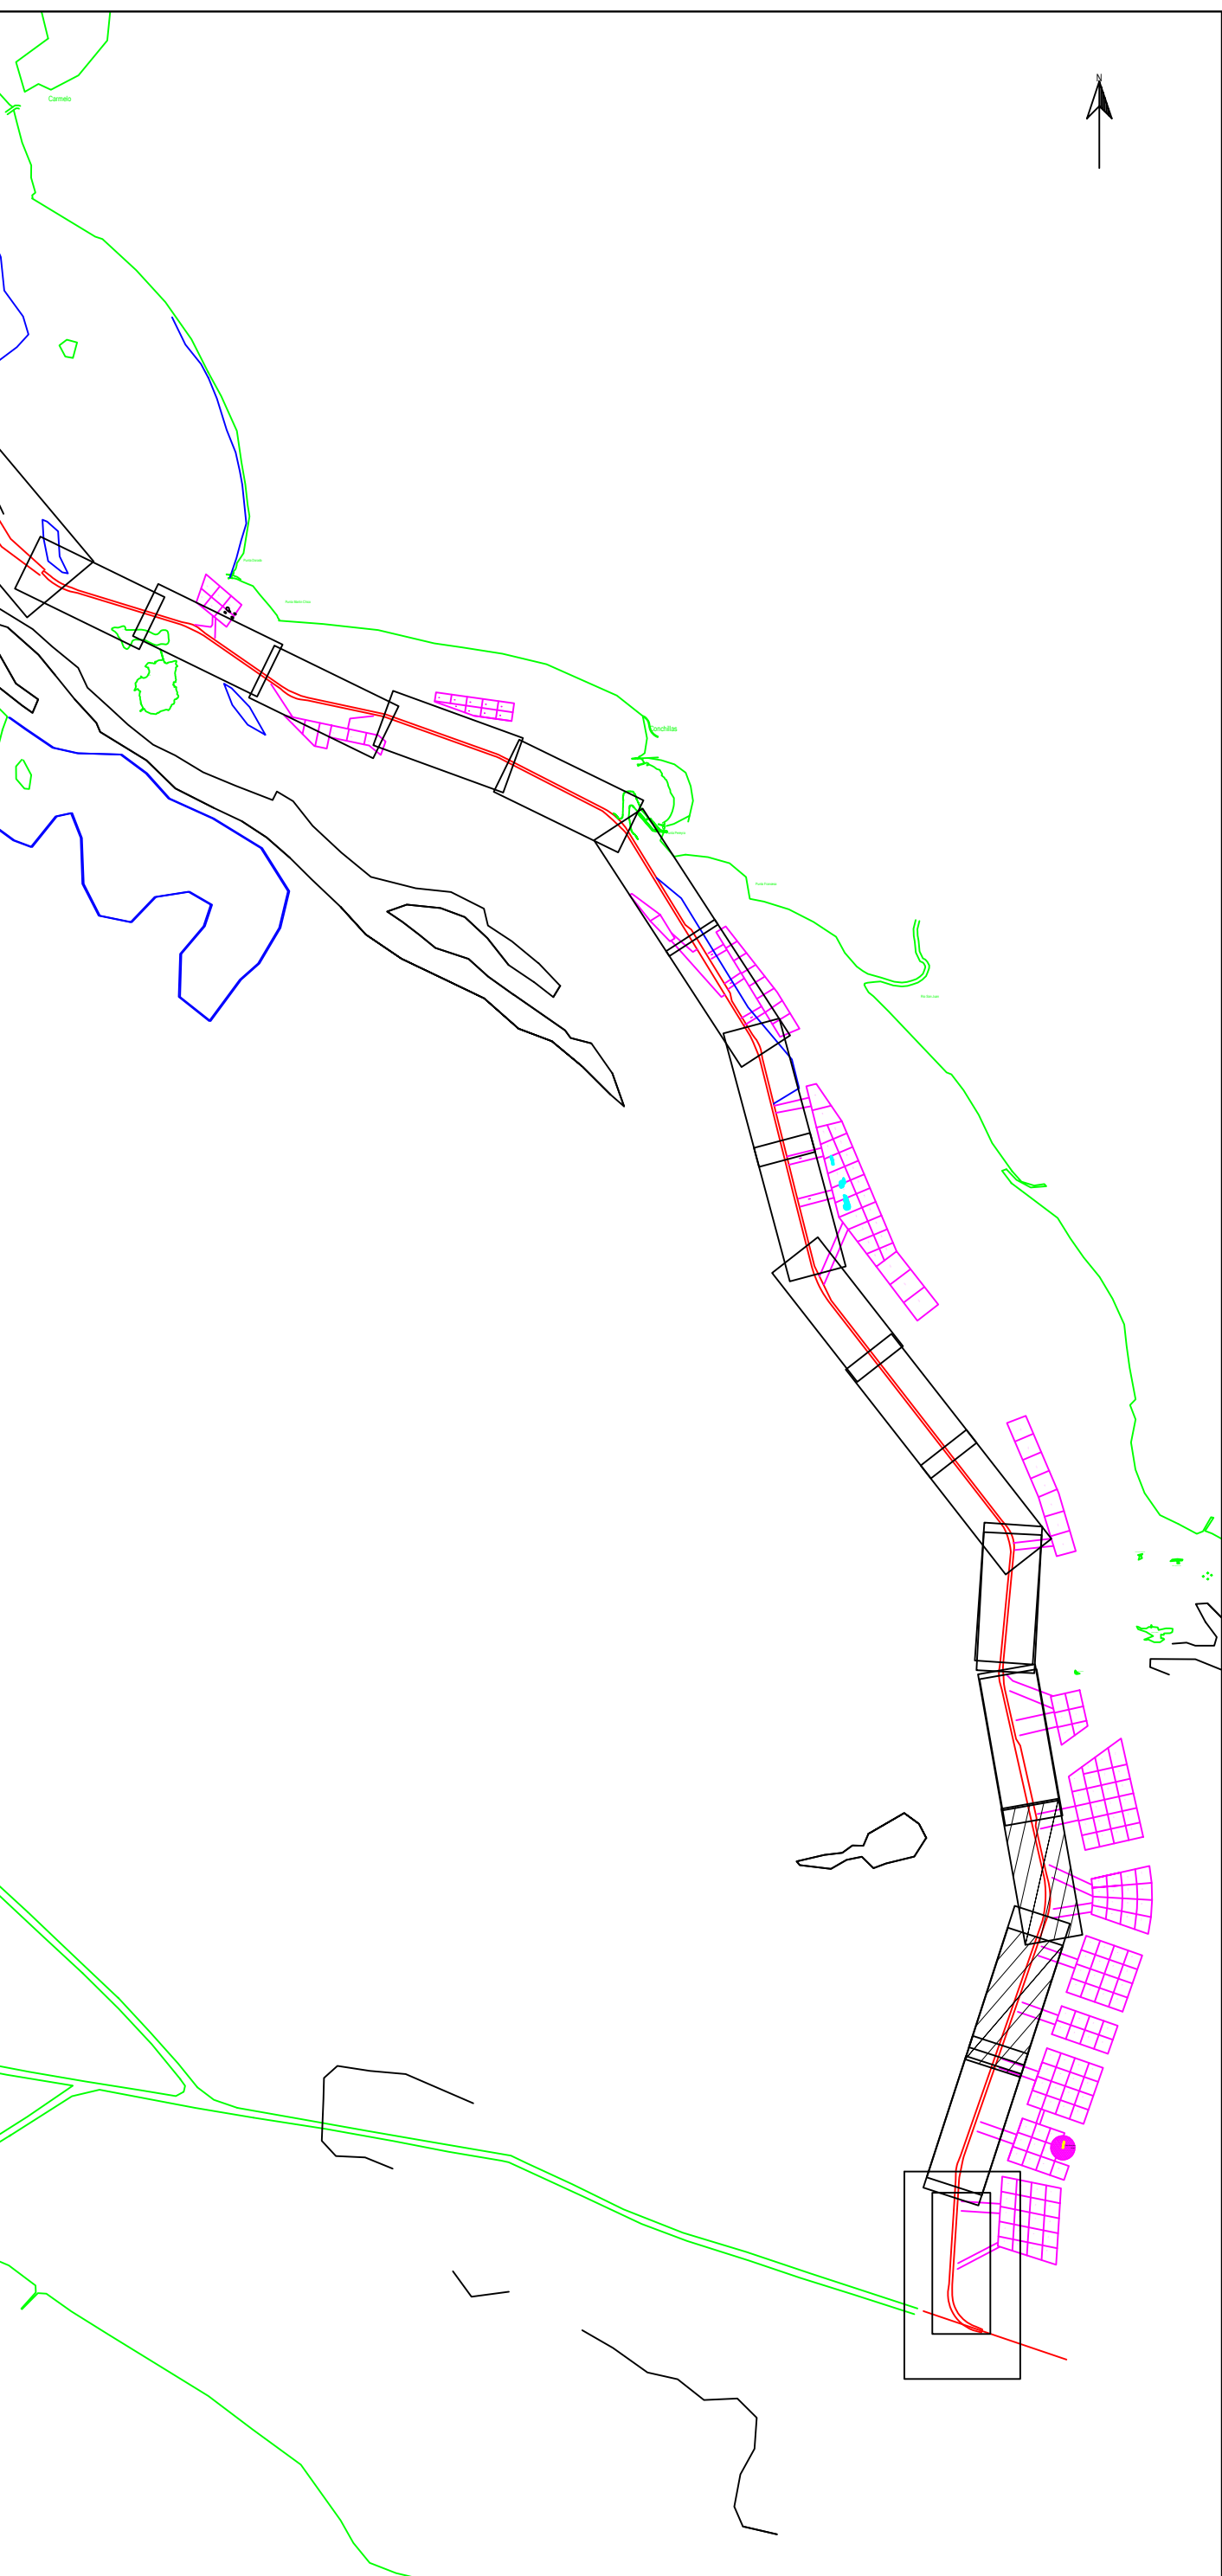


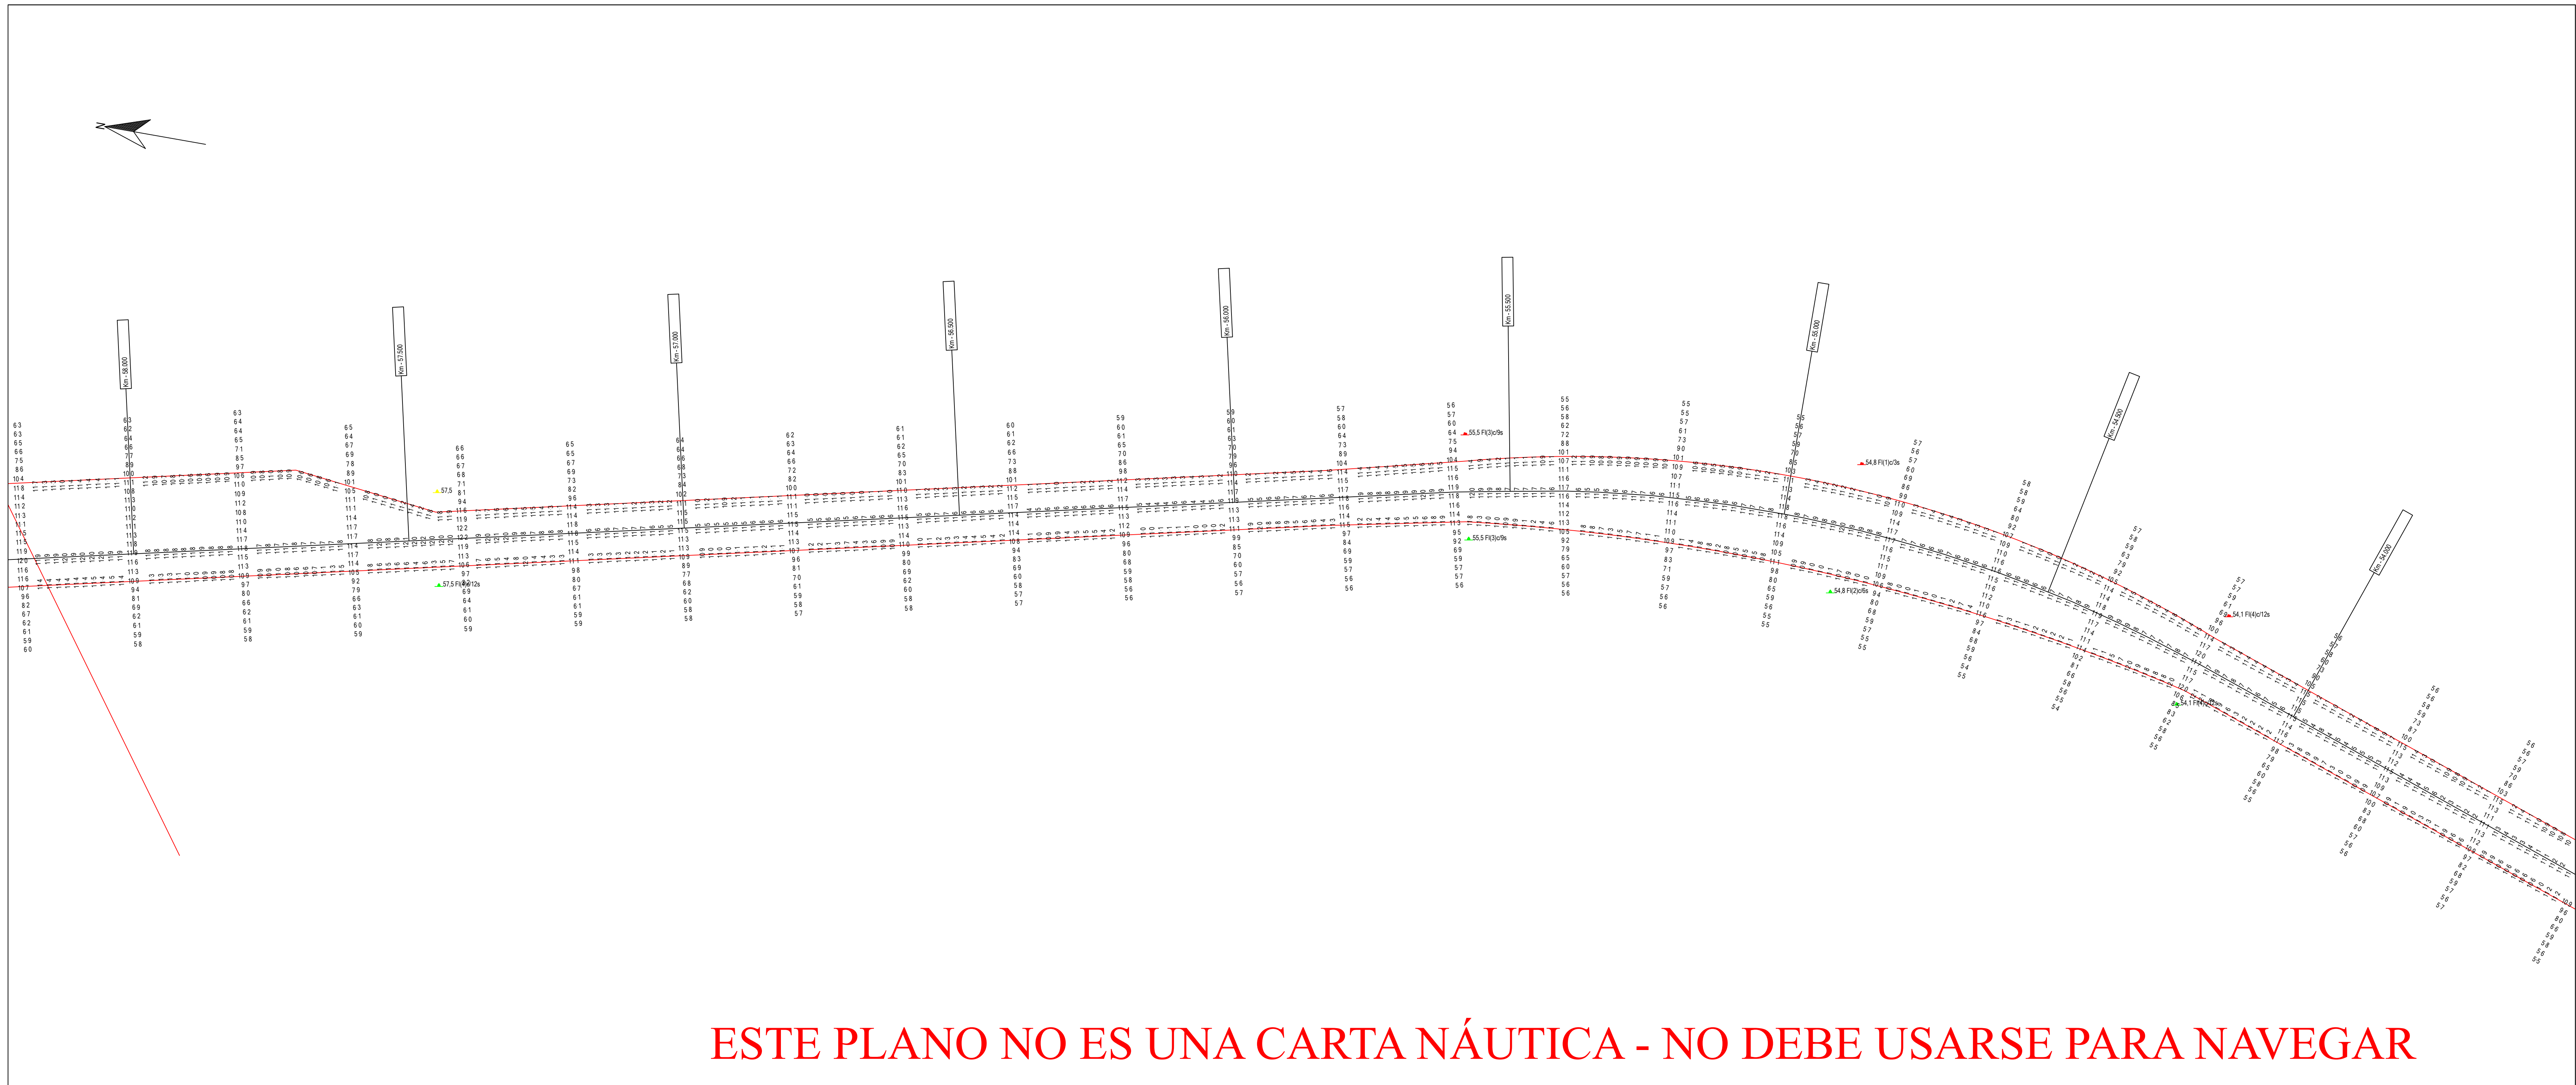

Parametros de Proyeccion

Proyeccion: UTM Zona 21 Sur  
Datum: WGS '84  
Unidad de grilla: metros

Control Horizontal y Vertical

Correccion diferencial Satelital

Lecturas de mareas obtenidas de mareografos/transmisores instalados en Ptole Norden, Pto Colonia, Pto Conchillas y Pto de Carmelo  
Sondeos en metros reducidos al L.M.B.

Escala 1: 5000

0 100 200 300 400 m

### Canal Martin Garcia

Contrato para la obra de dragado de profundizacion y mantenimiento de los canales del Rio de la Plata entre el km. 37 (Barra del Farallon) y el km. 0 del Rio Uruguay

|                                                                |   |
|----------------------------------------------------------------|---|
| COMITENTE:                                                     | CONTRATISTA:   |
| <b>C.A.R.P.</b><br>Comisión Administradora del Rio de la Plata | <b>Consorcio Boskalis - Dredging International</b><br> <br>Benjamin Martin 193<br>Colonia del Sacramento - Uruguay |

Tipo de relevamiento: Batimetria Mensual Julio 2024

Fecha de relevado: 23/07/2024 al 10/08/2024 Nro de plano: 858-10049\_0725\_MON

Progresivas: Km 49.0 a 58.2

|            |                 |                 |                |          |
|------------|-----------------|-----------------|----------------|----------|
|            |                 |                 |                |          |
|            |                 |                 |                |          |
|            |                 |                 |                |          |
| 12/08/2024 | Informe Mensual | Jose Luis Ortiz | Alberto Pastor |          |
| Fecha      | Motivo          | Preparado       | Revisado       | Aprobado |