

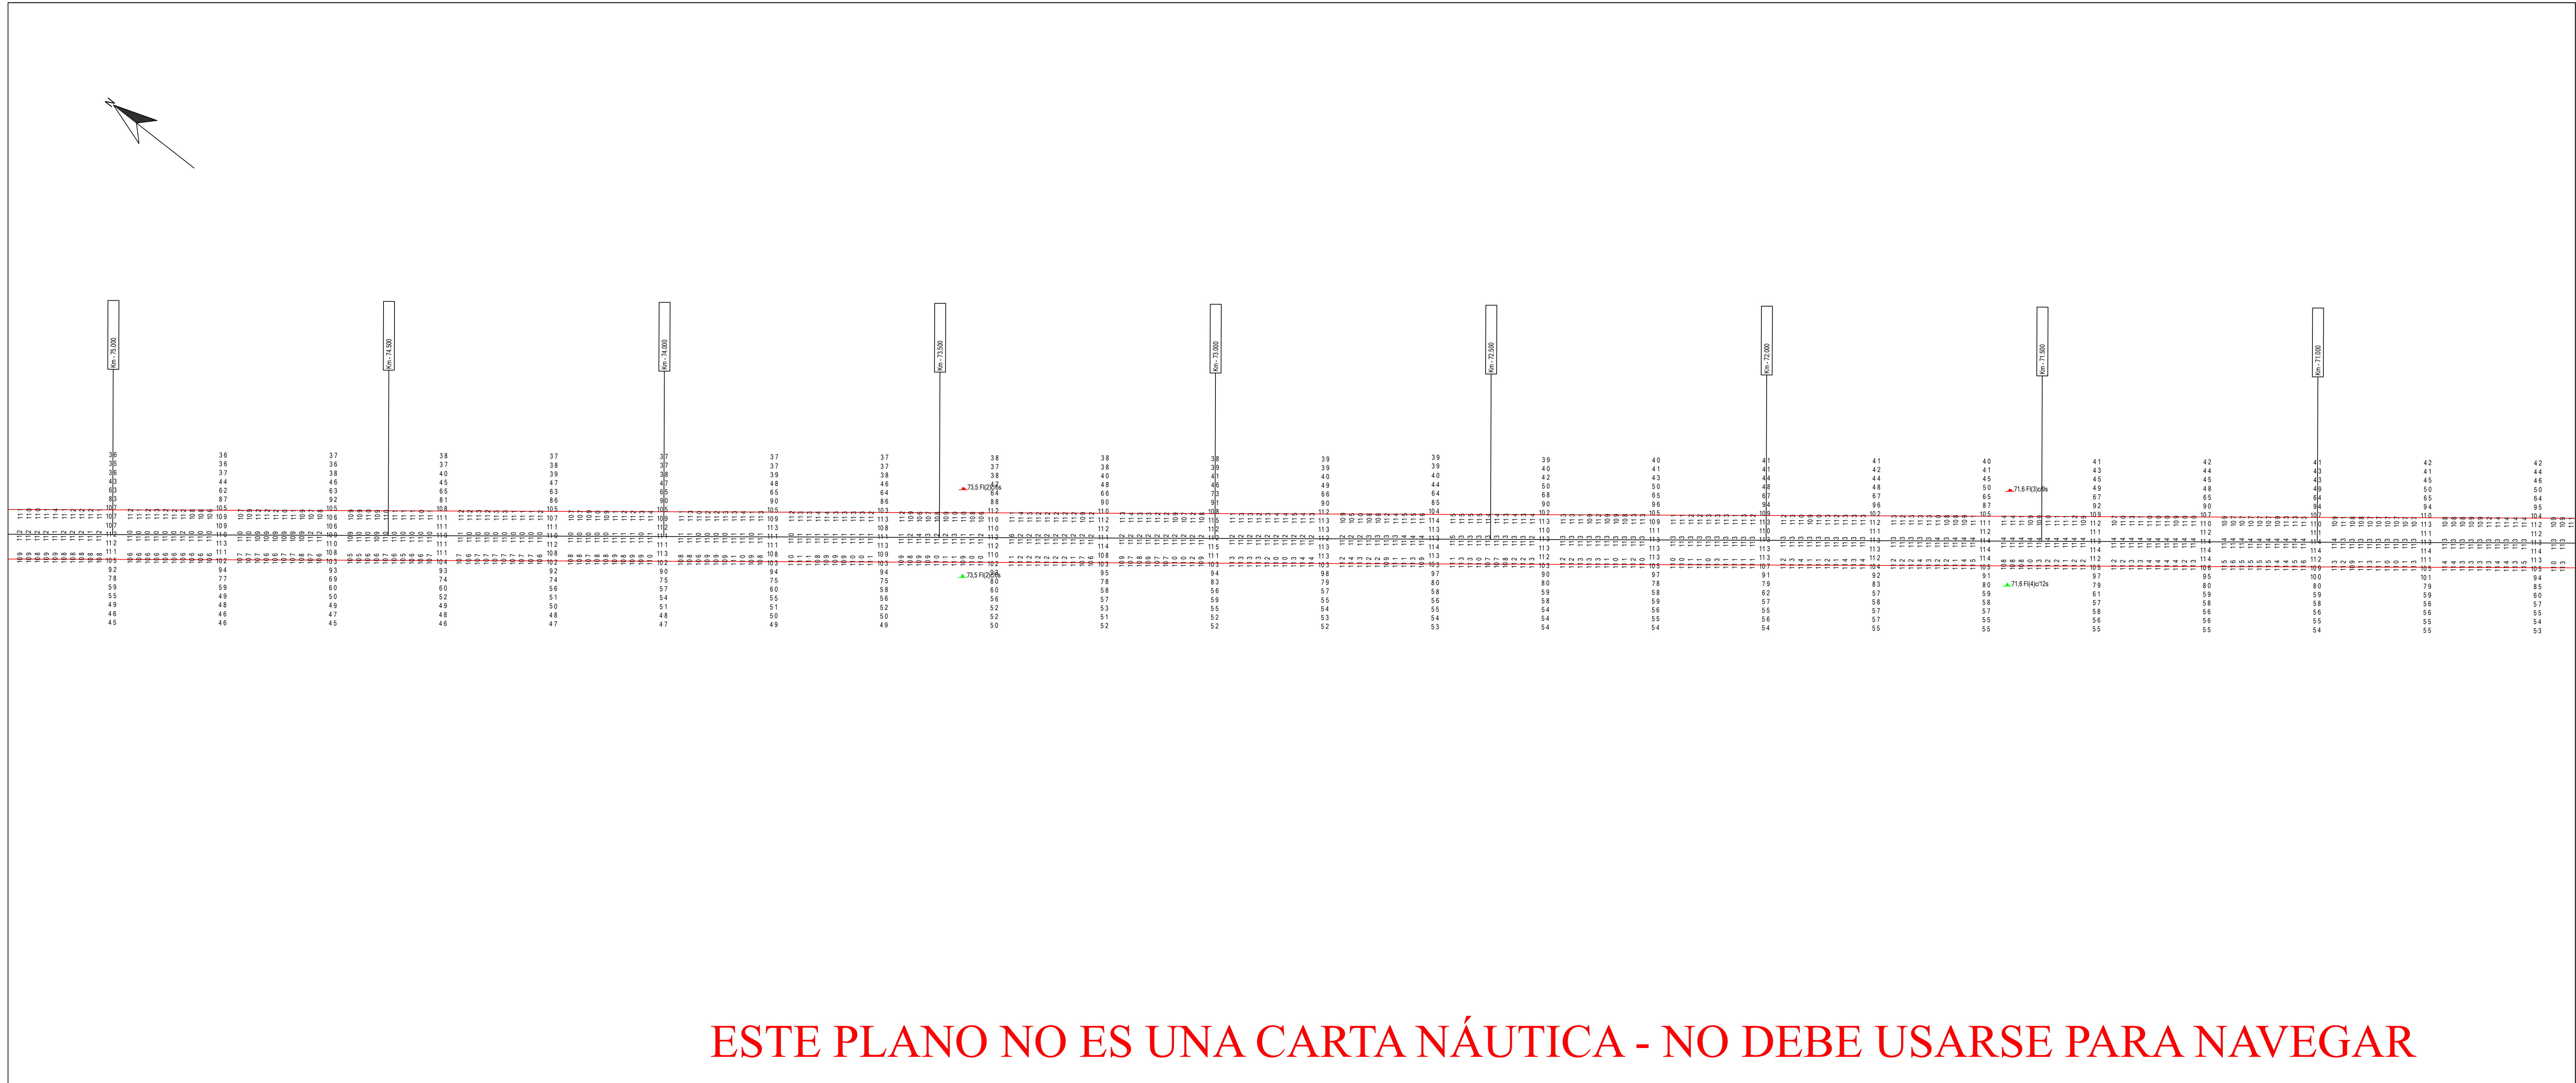


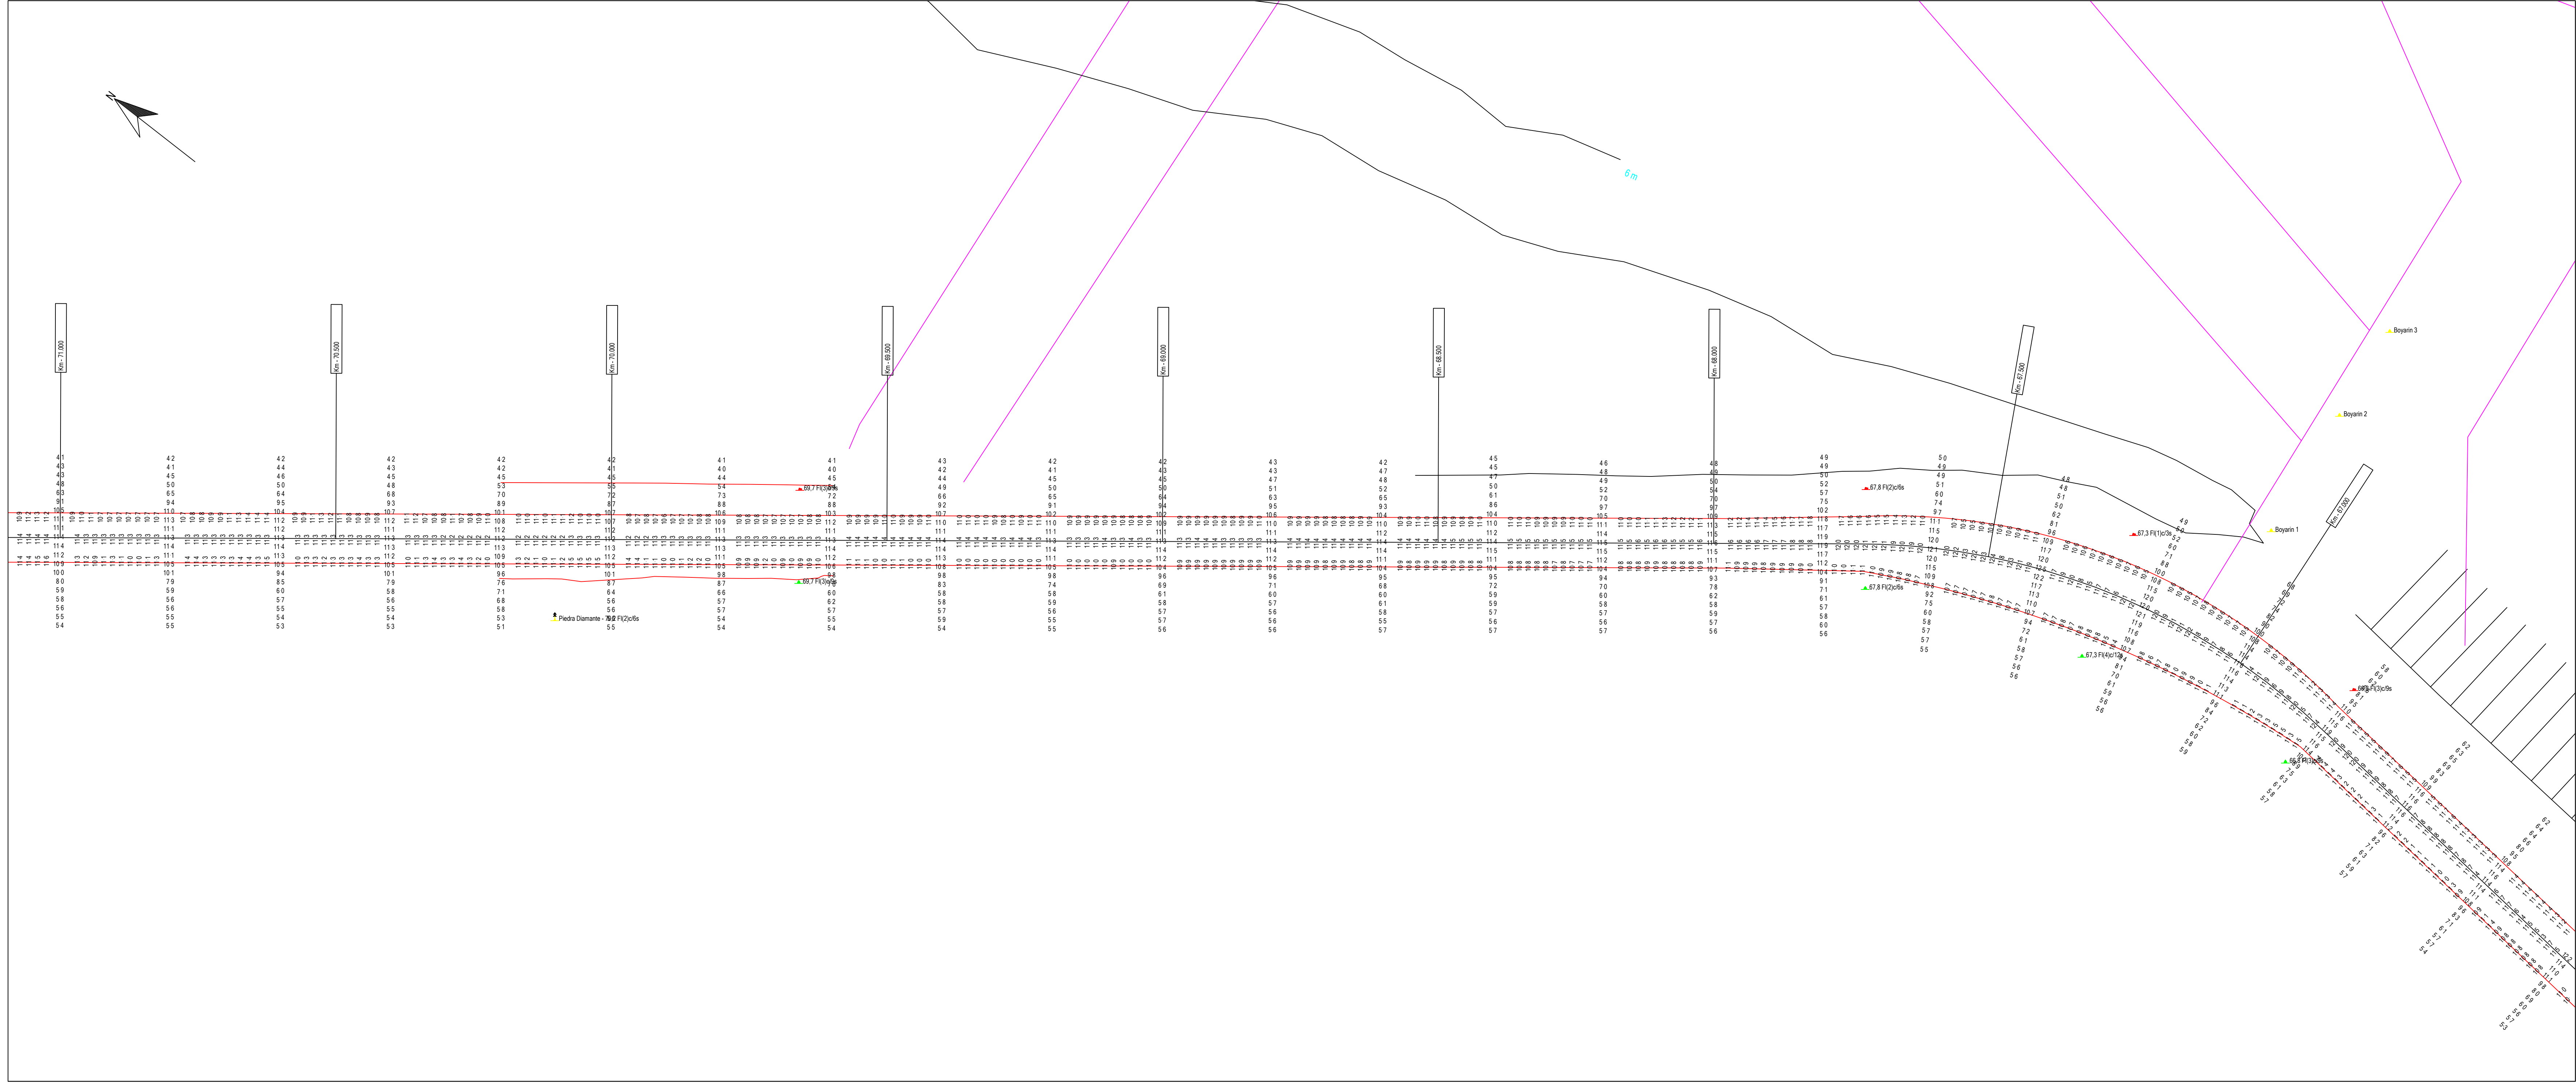

ESTE PLANO NO ES UNA CARTA NÁUTICA - NO DEBE USARSE PARA NAVEGAR

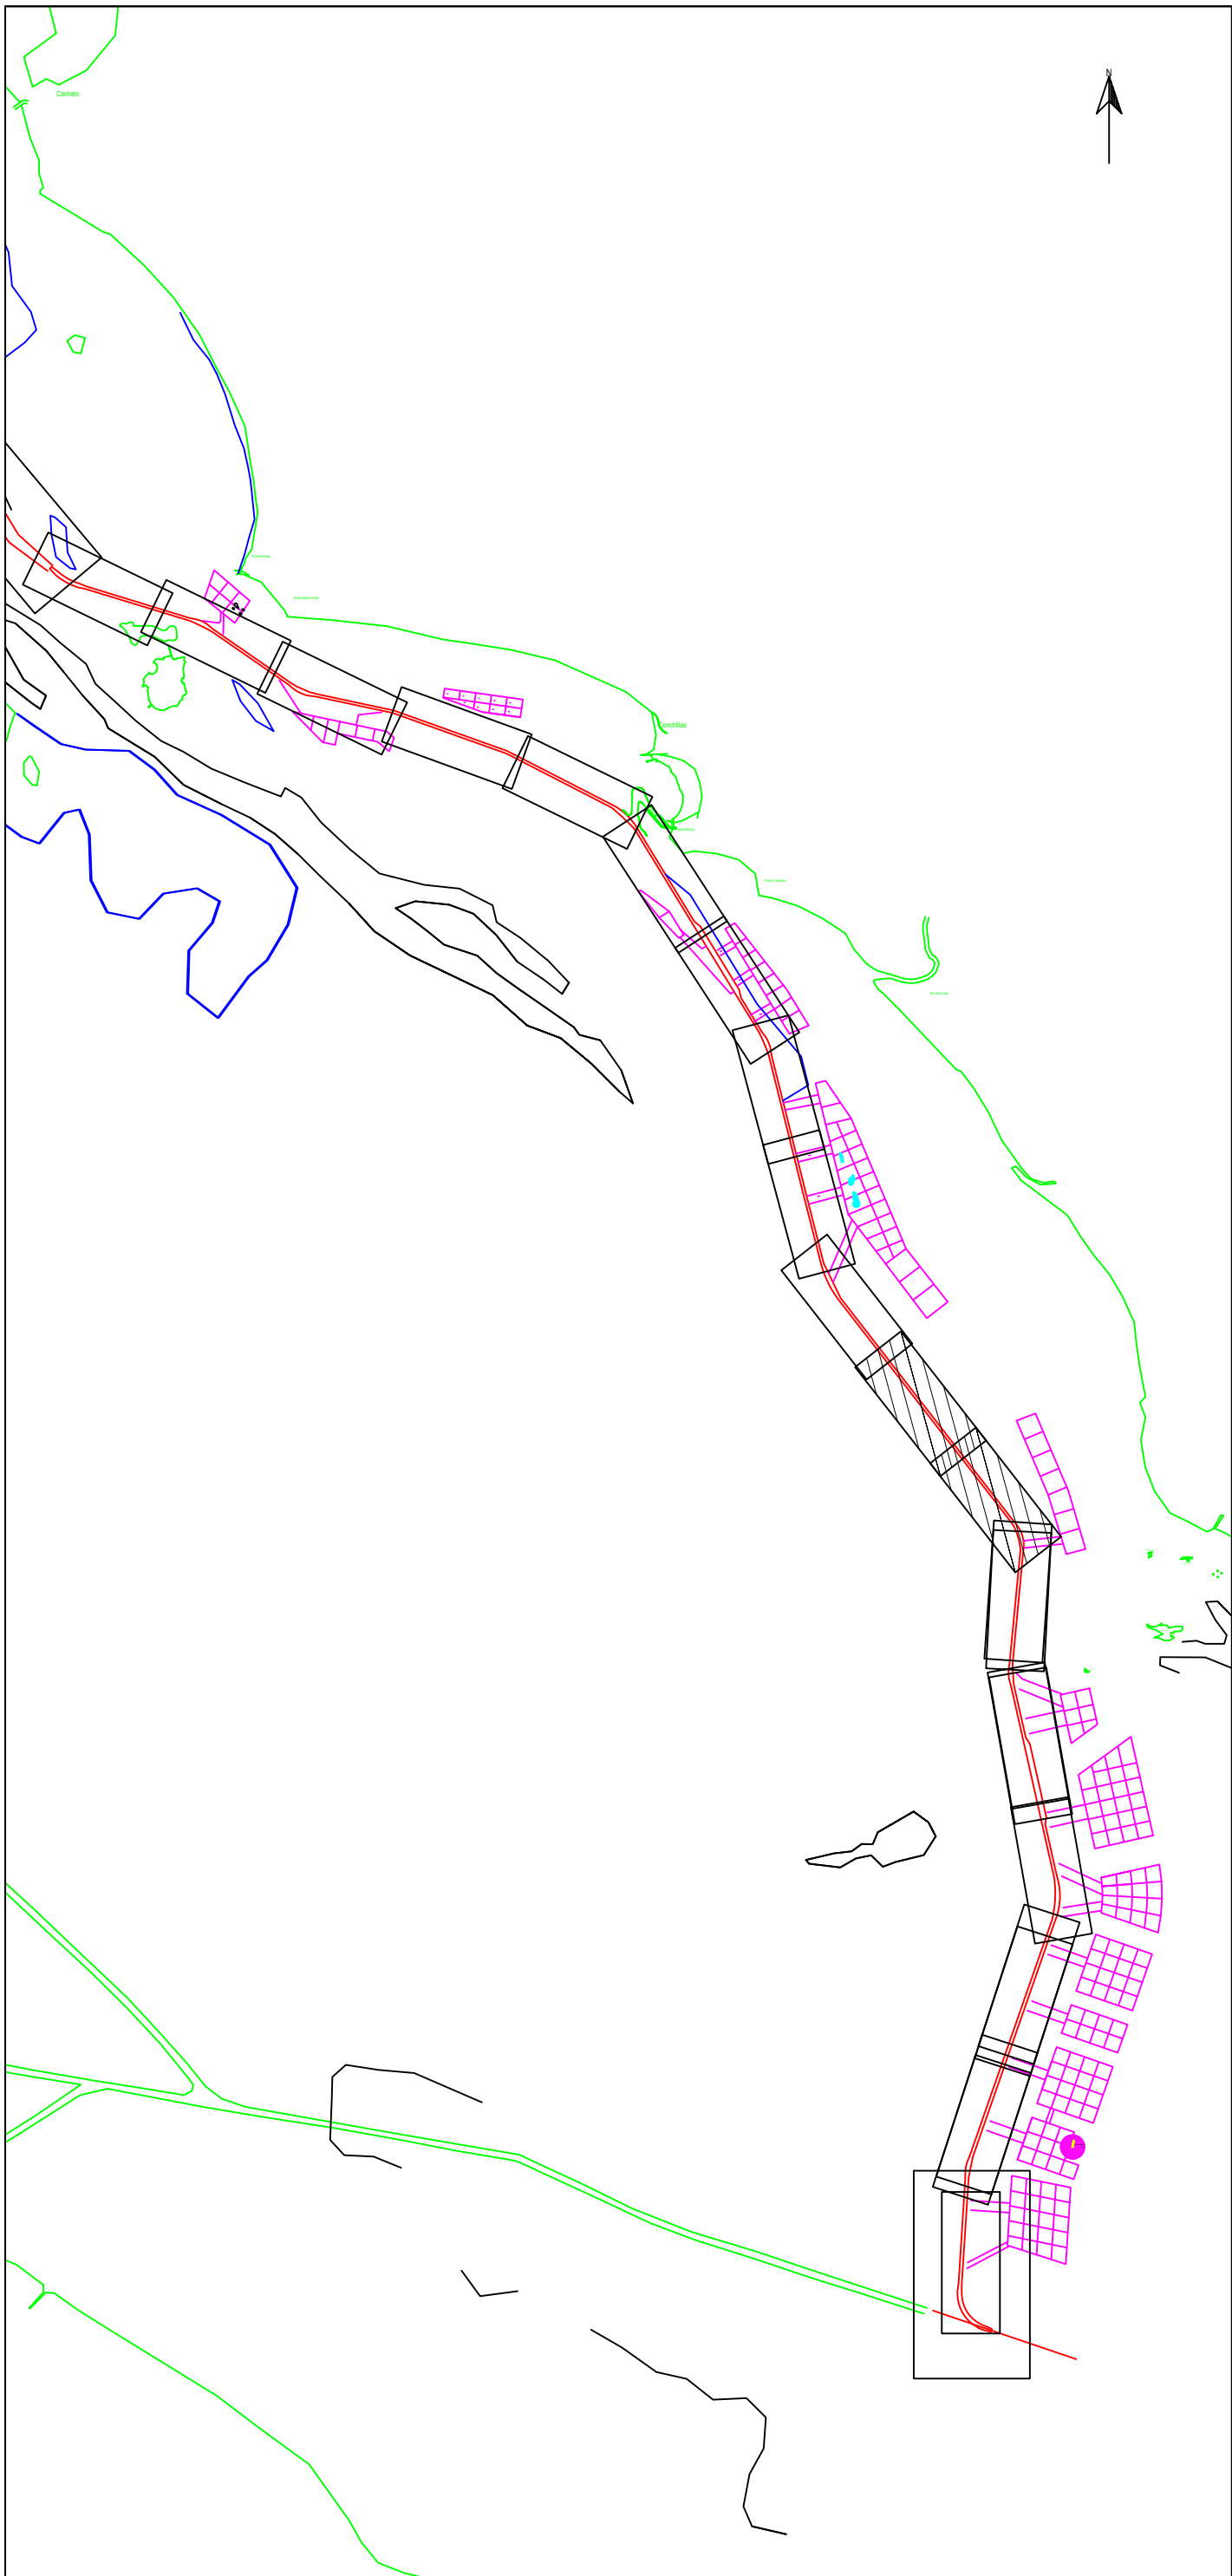

Parametros de Proyeccion

Proyeccion: UTM Zona 21 Sur
Datum: WGS '84
Unidad de grilla: metros

Control Horizontal y Vertical

Correcion diferencial Satelital

Lecturas de mareas obtenidas de mareografos/transmisores instalados en
Ptole Norte, Pto. Colonia, Pto. Conchillas y Pto. de Carmelo
Sonajes en metros reducidos al L.I.M.B.

Escala 1: 5000

Canal Martin Garcia

Contrato para la obra de dragado de profundizacion y mantenimiento de los canales del Rio de la Plata entre el km. 37 (Barra del Farallon) y el km. 0 del Rio Uruguay

COMITENTE: C.A.R.P. Comisión Administradora del Rio de la Plata

CONTRATISTA: Consorcio Boskalis - Dredging International

Tipo de relevamiento: Batimetria Mensual Julio 2024

Fecha de relevado: 23/07/2024 al 10/08/2024

Progresivas: Km 66.2 a 75.0

13/08/2024	Informe Mensual	Jose Luis Ortiz	Alberto Pastor	
Fecha	Motivo	Preparado	Revisado	Aprobado