
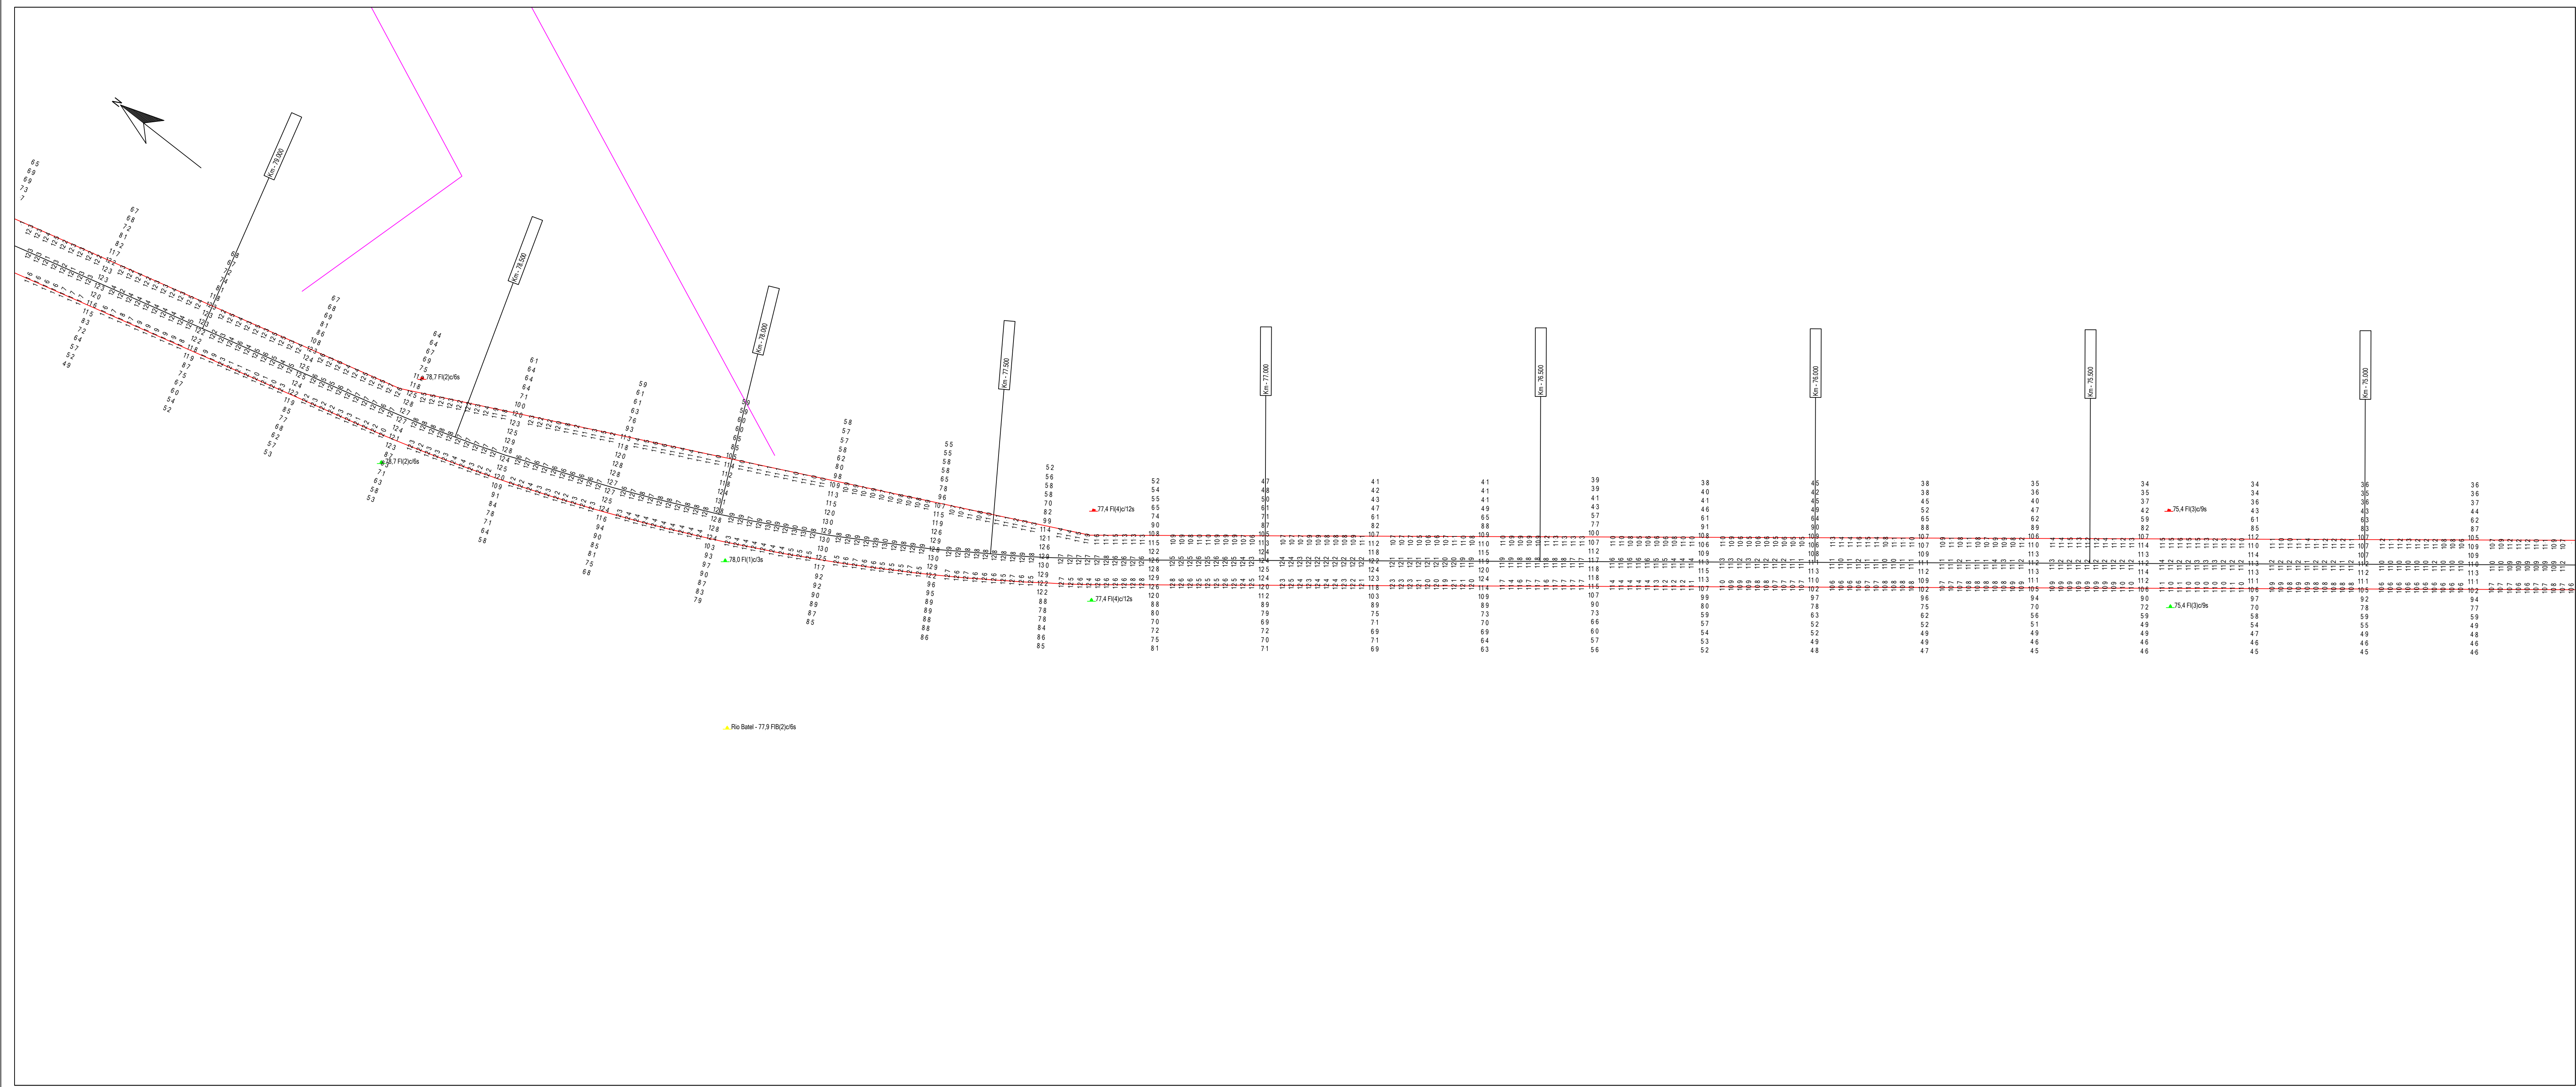
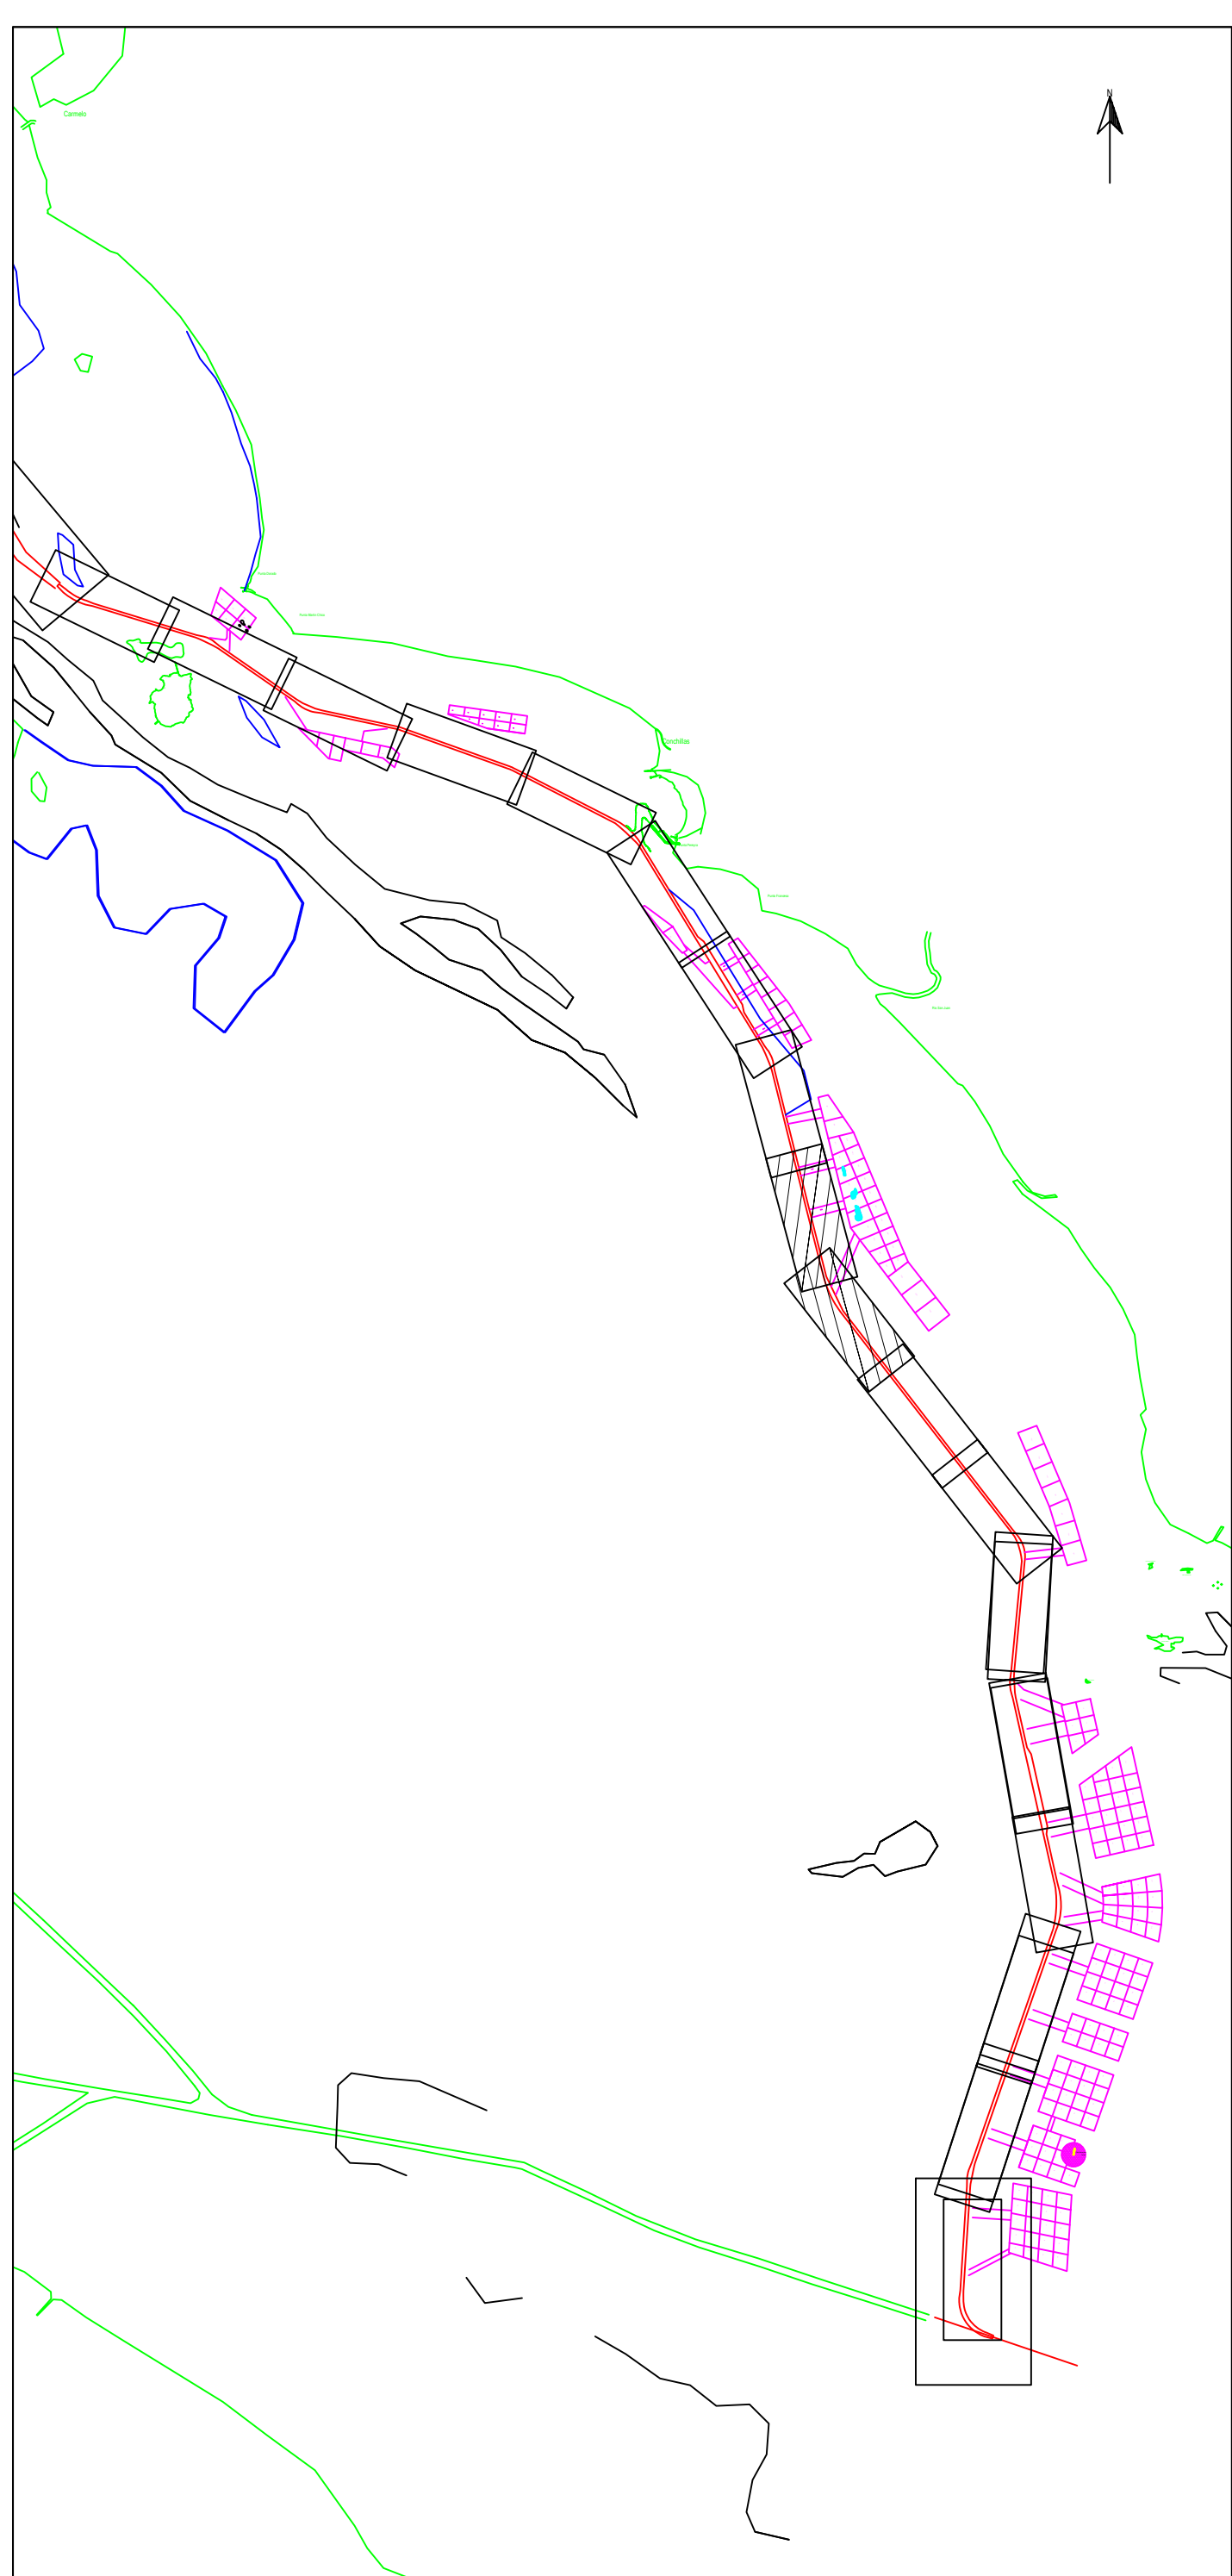


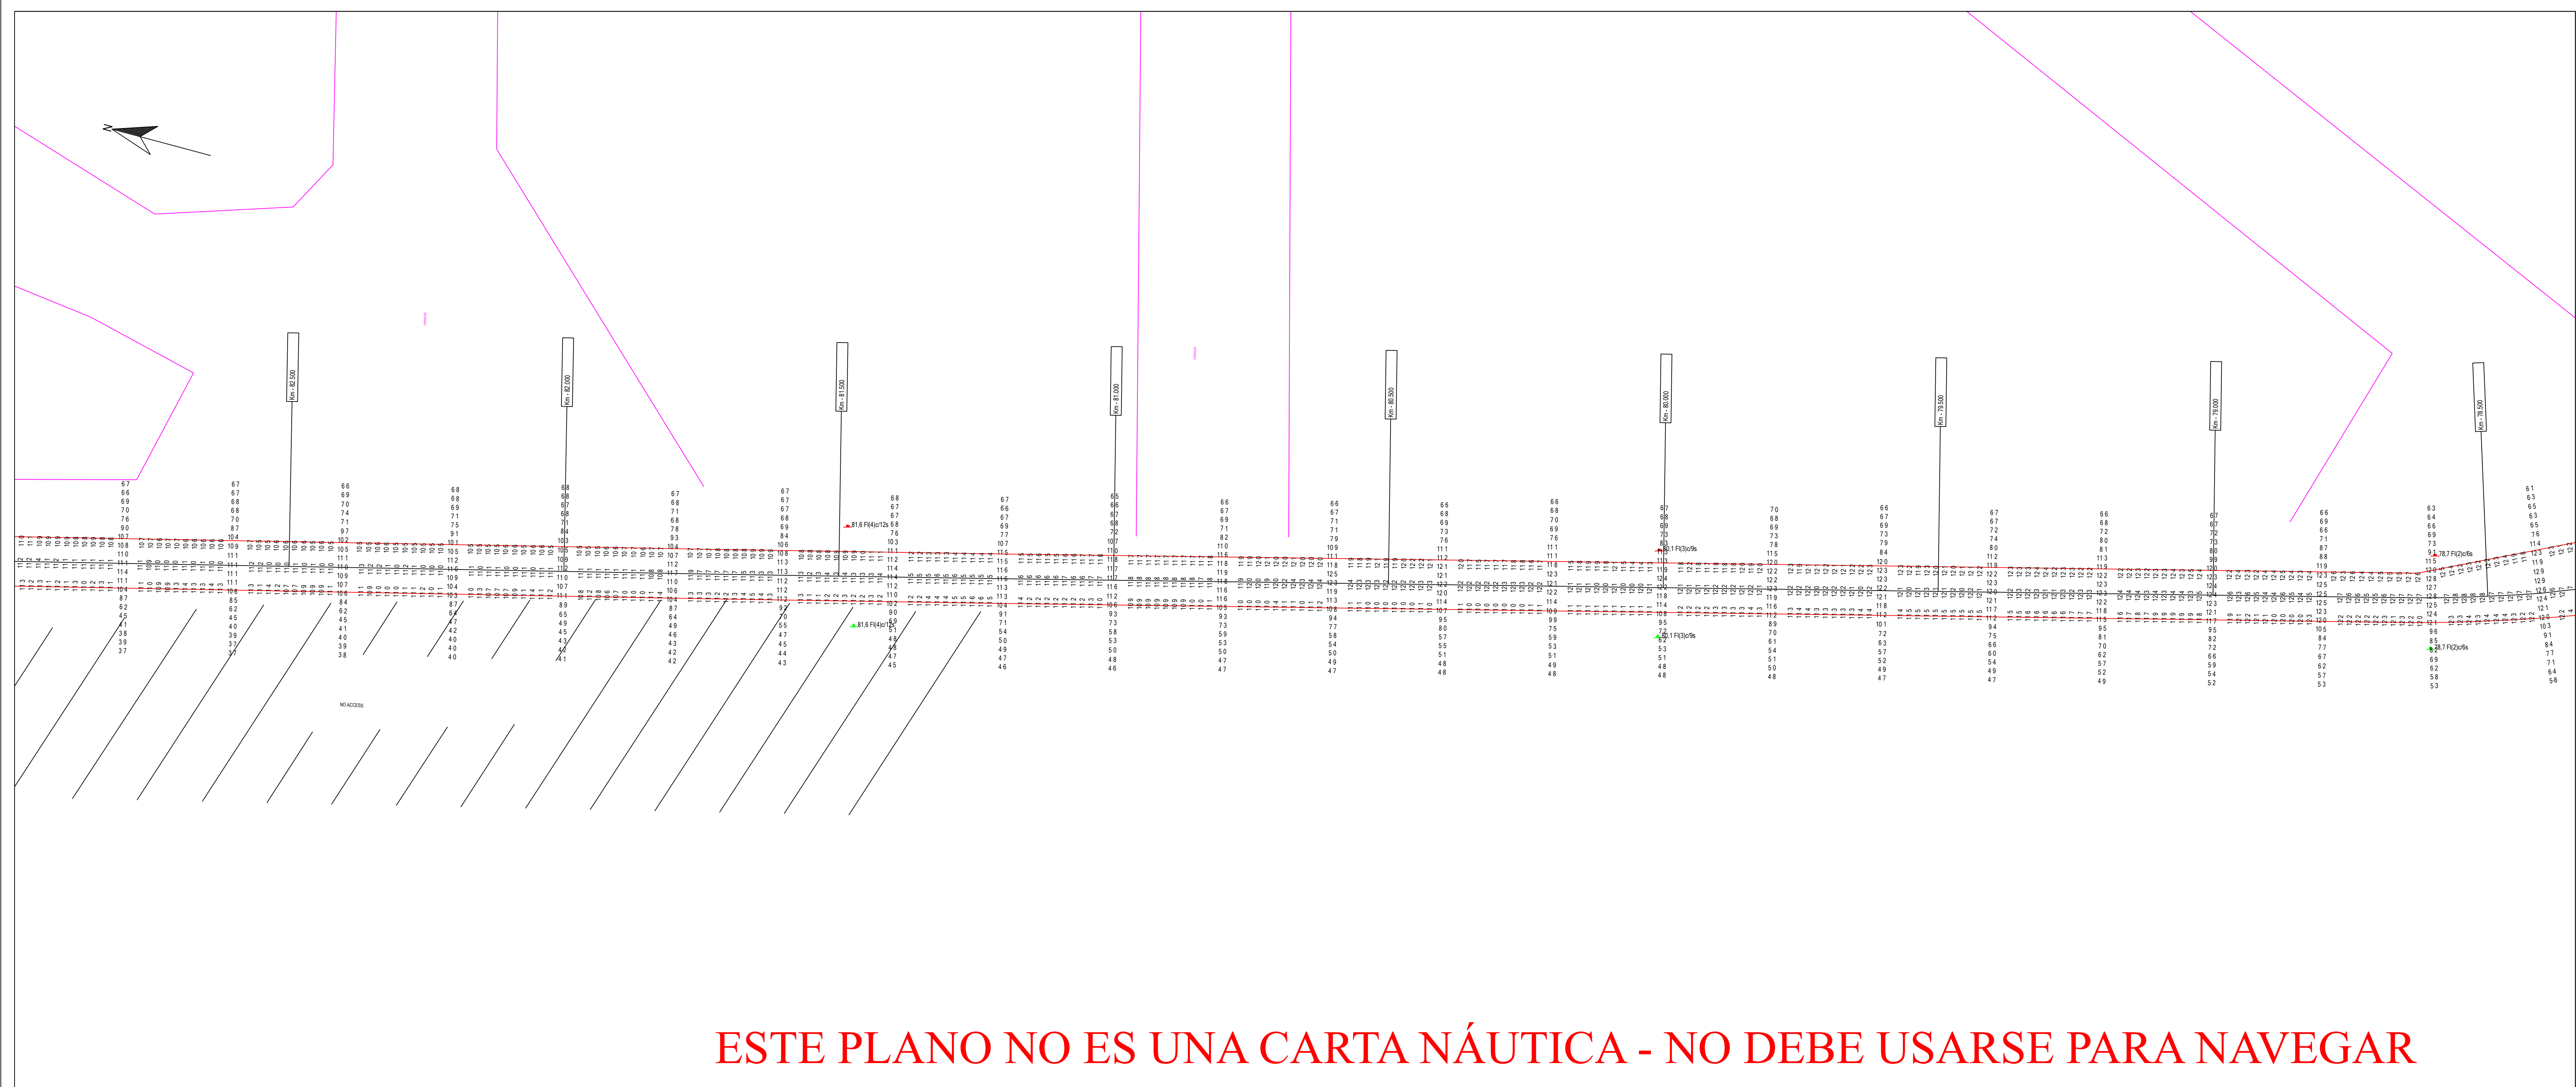

Parametros de Proyeccion Proyeccion: UTM Zona 21 Sur Datum: WCS 94 Unidad de grilla: metros Control Horizontal y Vertical Correccion diferencial Satelital Lecturas de mareas obtenidas de mareografos/transmisores instalados en Pilote Norden, Pto Colonia, Pto Conchillas y Pto de Carmelo Sondejares en metros reducidos al I.L.M.B.																													
Escala 1: 5000 0 100 200 300 400 m																													
Canal Martin Garcia Contrato para la obra de dragado de profundizacion y mantenimiento de los canales del Rio de la Plata entre el km. 37 (Barra del Farallon) y el km. 0 del Rio Uruguay																													
COMITENTE: C.A.R.P. Comision Administradora del Rio de la Plata		CONTRATISTA: Consorcio Boskalis - Dredging International  Boskalis  Dredging International World's Preferred Specialist Bergeron Menton 193 Colonia del Sacramento - Uruguay																											
Tipo de relevamiento: Batimetria Mensual Julio 2024 Fecha de relevado: 23/07/2024 al 10/08/2024 Progresivas: Km 74.8 a 83.0																													
<table><tr><td></td><td></td><td></td><td></td><td></td></tr><tr><td></td><td></td><td></td><td></td><td></td></tr><tr><td></td><td></td><td></td><td></td><td></td></tr><tr><td>13/08/2024</td><td>Informe Mensual</td><td>Jose Luis Ortiz</td><td></td><td>Alberto Palomar</td></tr><tr><td>Fecha</td><td>Motivo</td><td>Preparado</td><td>Revisado</td><td>Aprobado</td></tr></table>																				13/08/2024	Informe Mensual	Jose Luis Ortiz		Alberto Palomar	Fecha	Motivo	Preparado	Revisado	Aprobado
13/08/2024	Informe Mensual	Jose Luis Ortiz		Alberto Palomar																									
Fecha	Motivo	Preparado	Revisado	Aprobado																									