



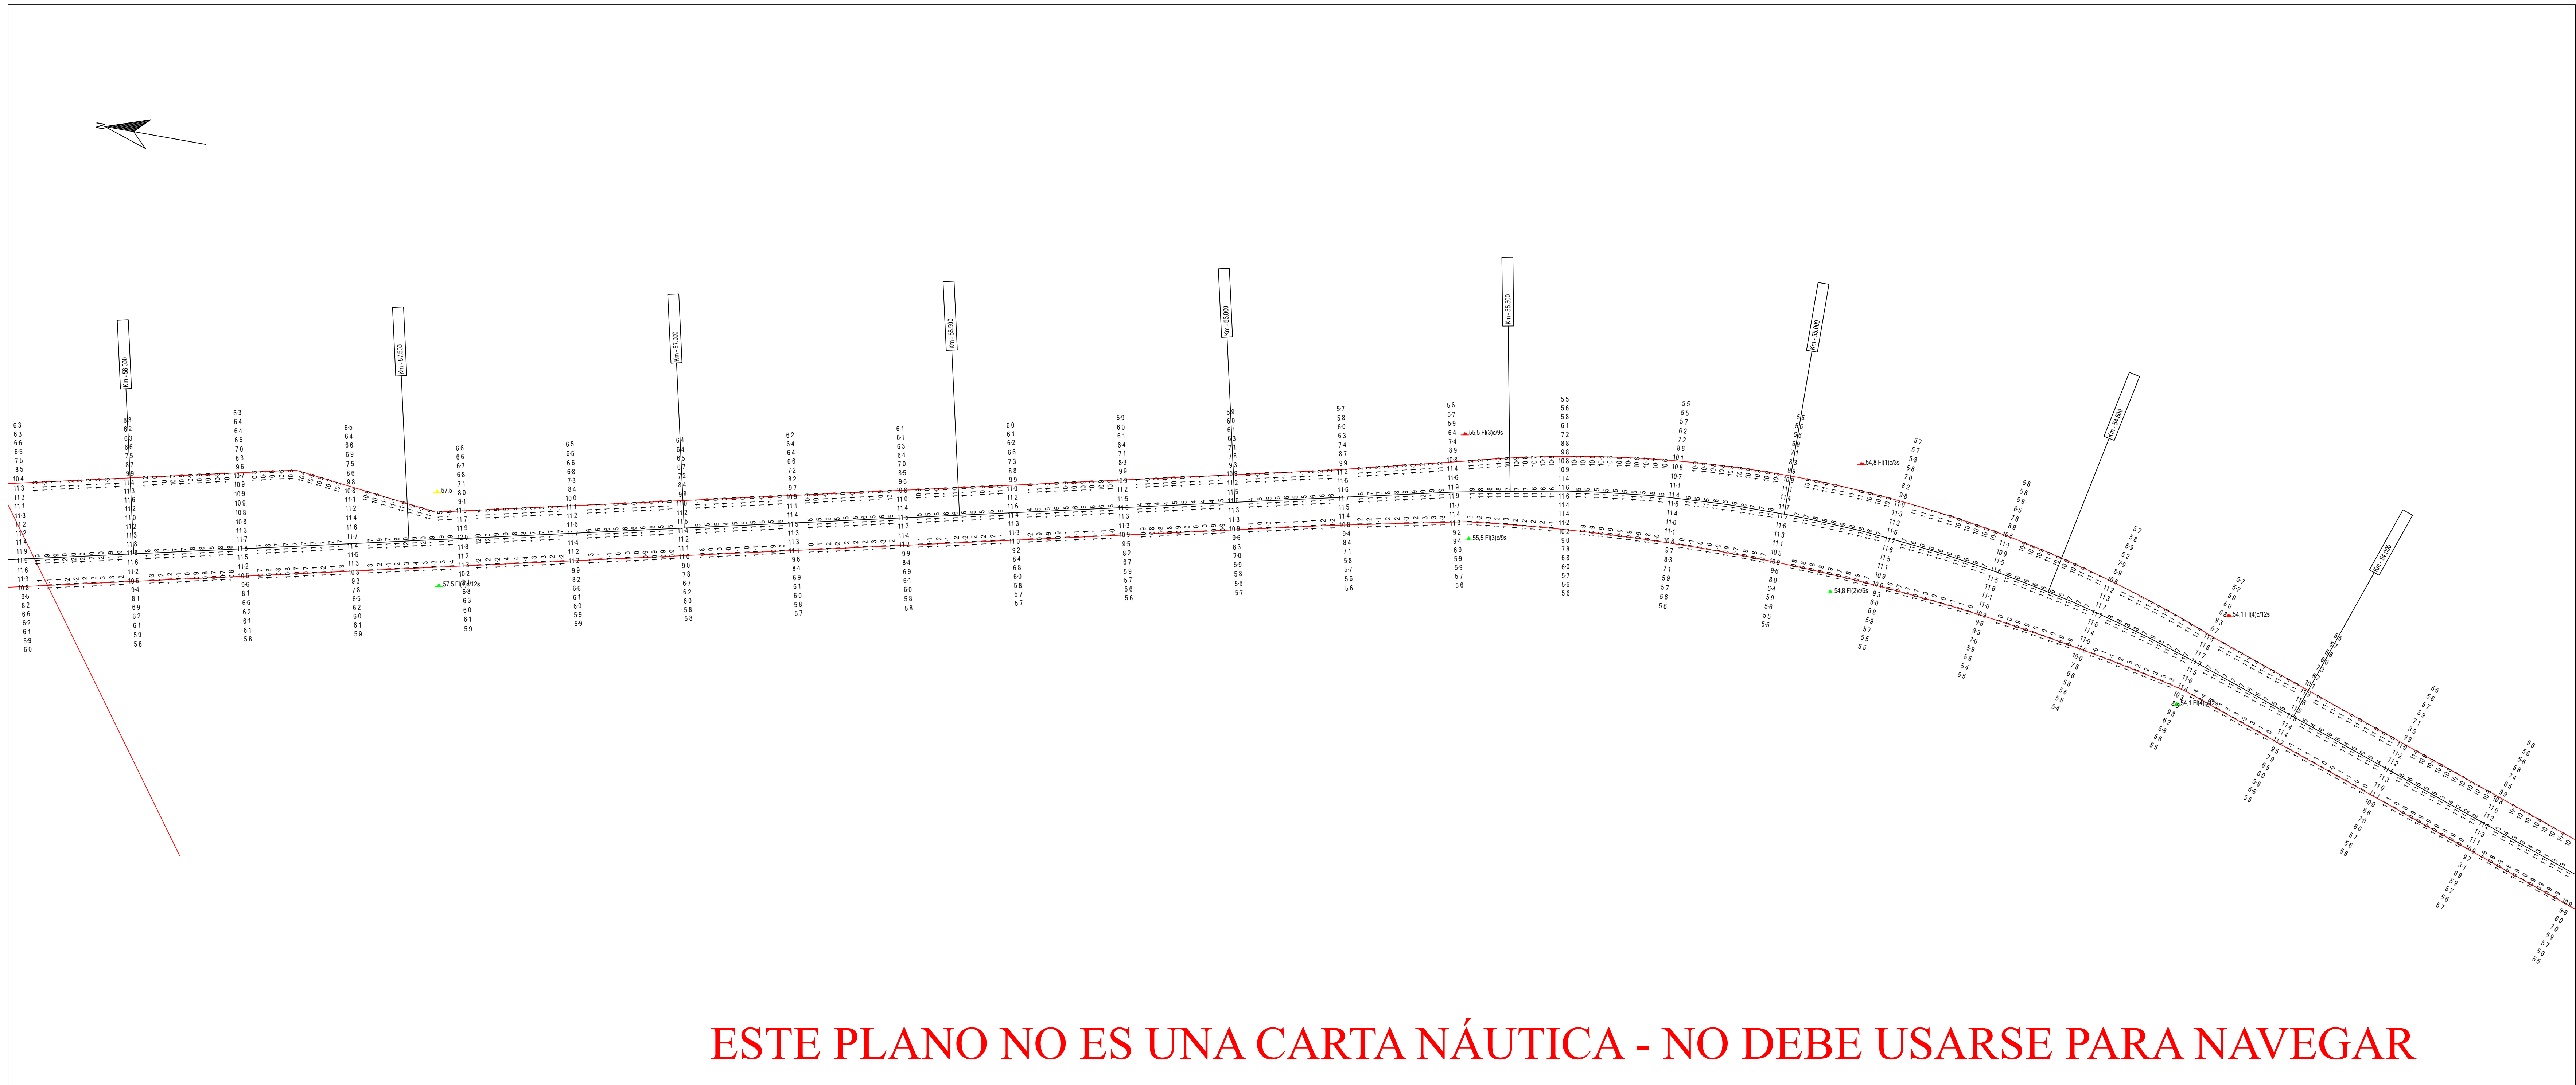

ESTE PLANO NO ES UNA CARTA NÁUTICA - NO DEBE USARSE PARA NAVEGAR

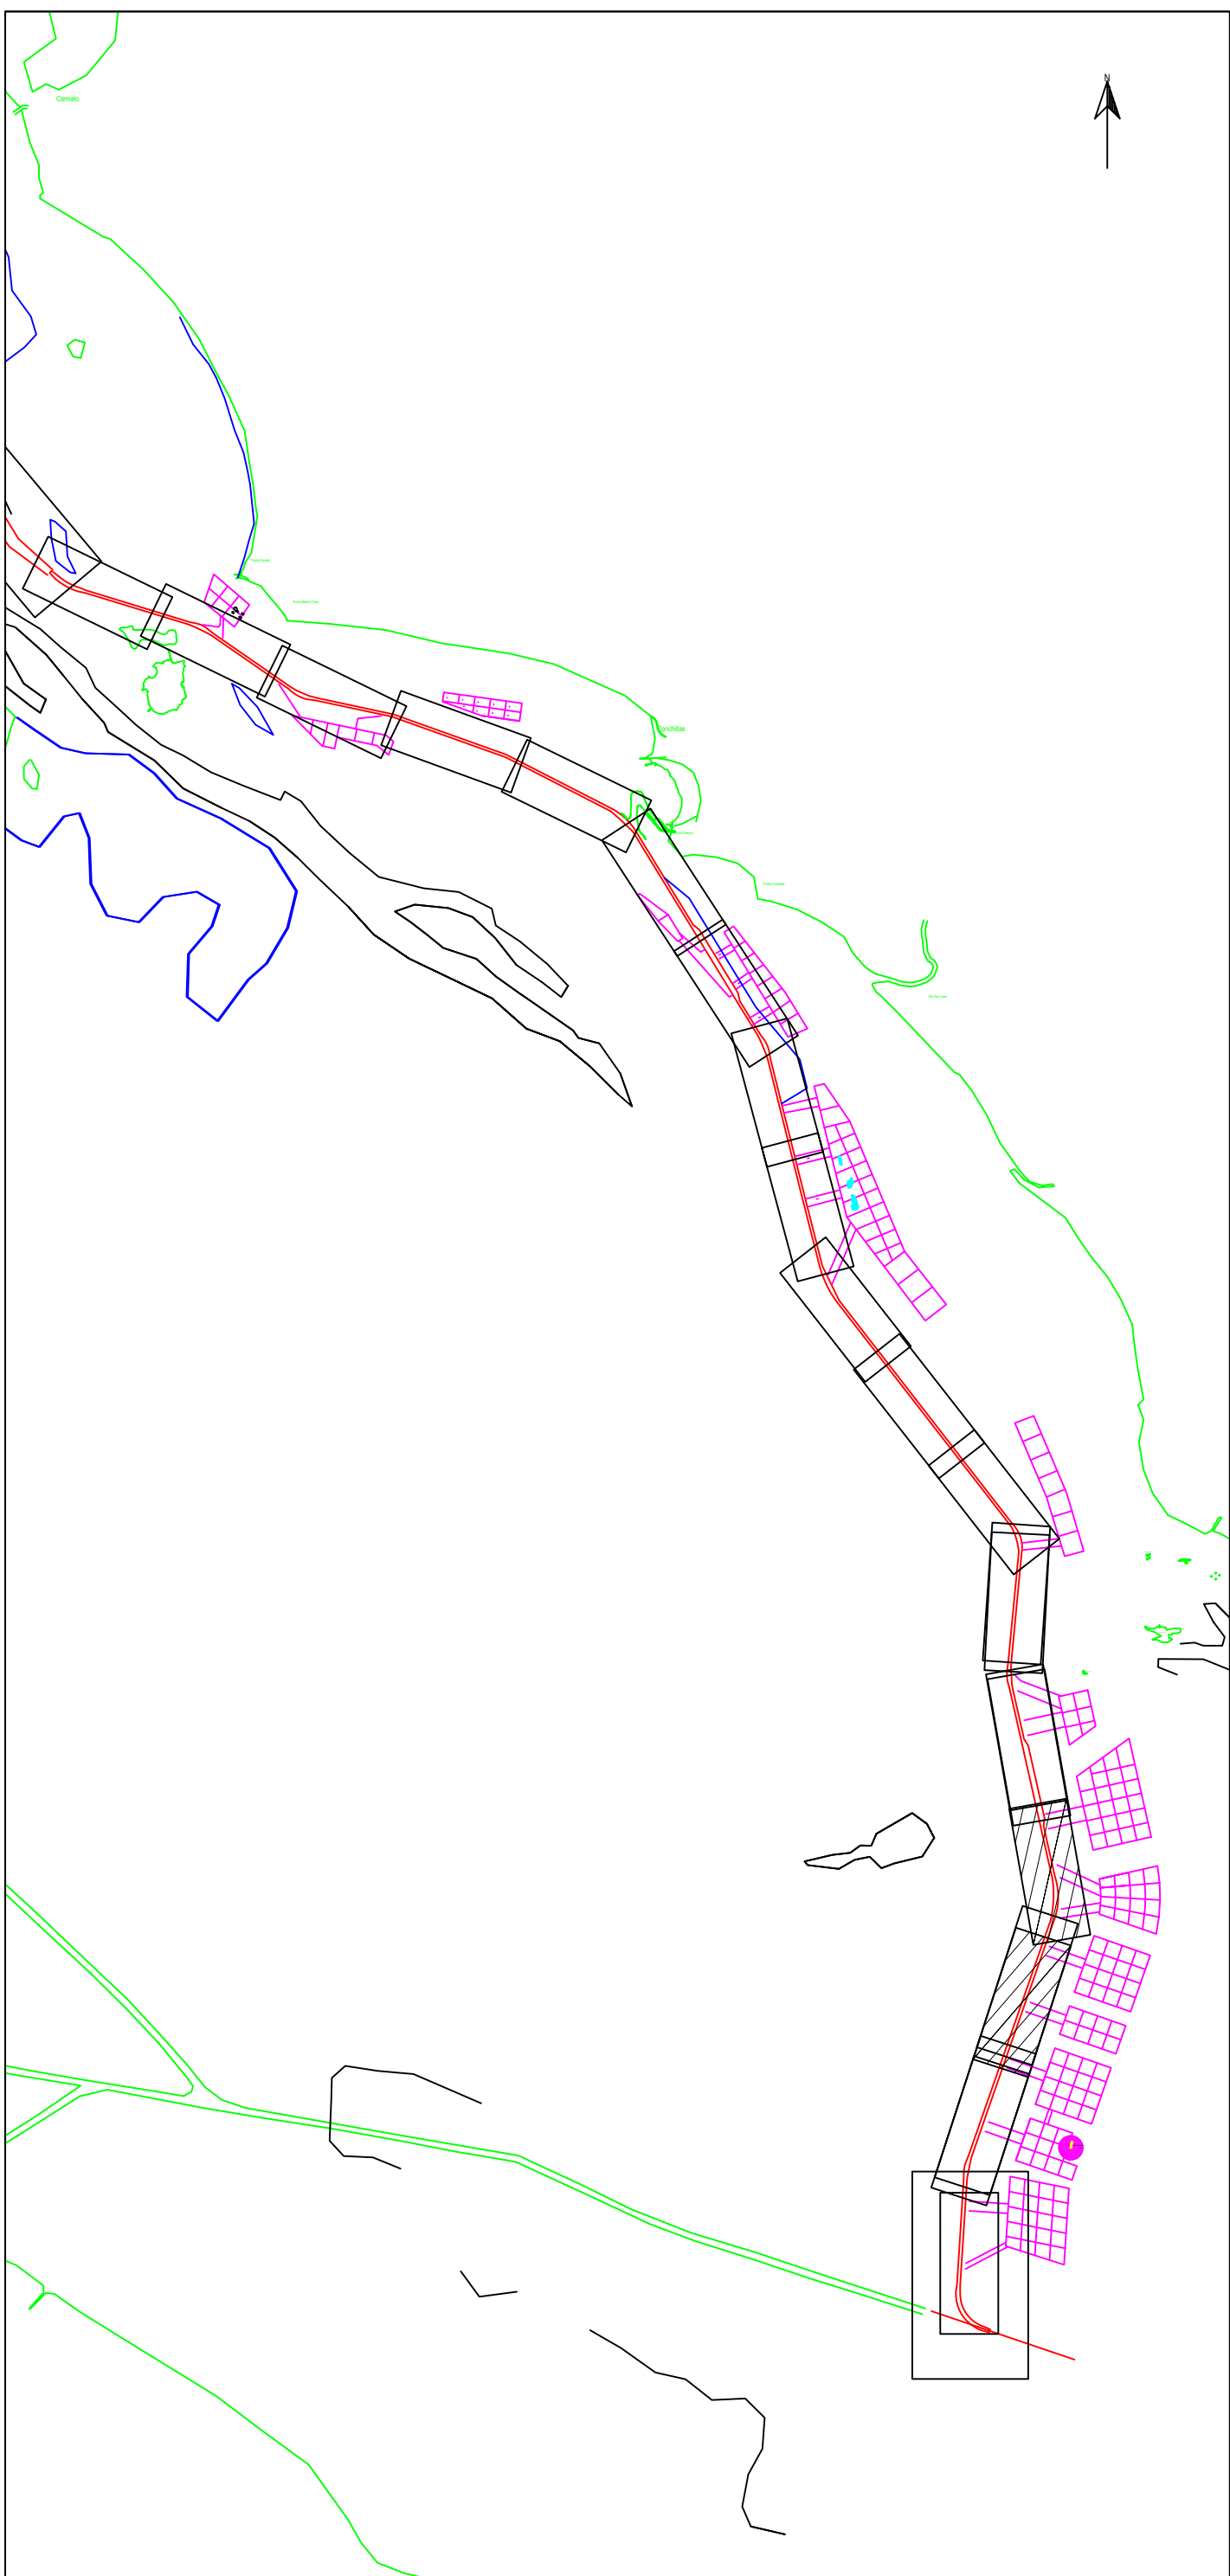

Parametros de Proyeccion

Proyeccion: UTM Zona 21 Sur
Datum: WGS '84
Unidad de grilla: metros

Control Horizontal y Vertical

Correcion diferencial Satelital

Lecturas de mareas obtenidas de mareografos/transmisores instalados en
Ptole Norden, Pto Colonia, Pto Conchillas y Pto de Carmelo
Sondatajes en metros reducidos al L.M.B.

Escala 1: 5000

0 100 200 300 400 m

Canal Martin Garcia

Contrato para la obra de dragado de profundizacion y mantenimiento de los canales del Rio de la Plata entre el km. 37 (Barra del Farallon) y el km. 0 del Rio Uruguay

COMITENTE:	CONTRATISTA:
C.A.R.P. Comisión Administradora del Rio de la Plata	Consortio Boskalis - Dredging International   Benjamin Martin 193 Colonia del Sacramento - Uruguay

Tipo de relevamiento: Batimetria Mensual Octubre 2024

Fecha de relevado: 28/10/2024 al 01/11/2024 Nro de plano: 858-10949_0148_MON

Progresivas: Km 49.0 a 58.2

05/11/2024	Informe Mensual	Jose Luis Ortiz	Alberto Pastor	
Fecha	Motivo	Preparado	Revisado	Aprobado