
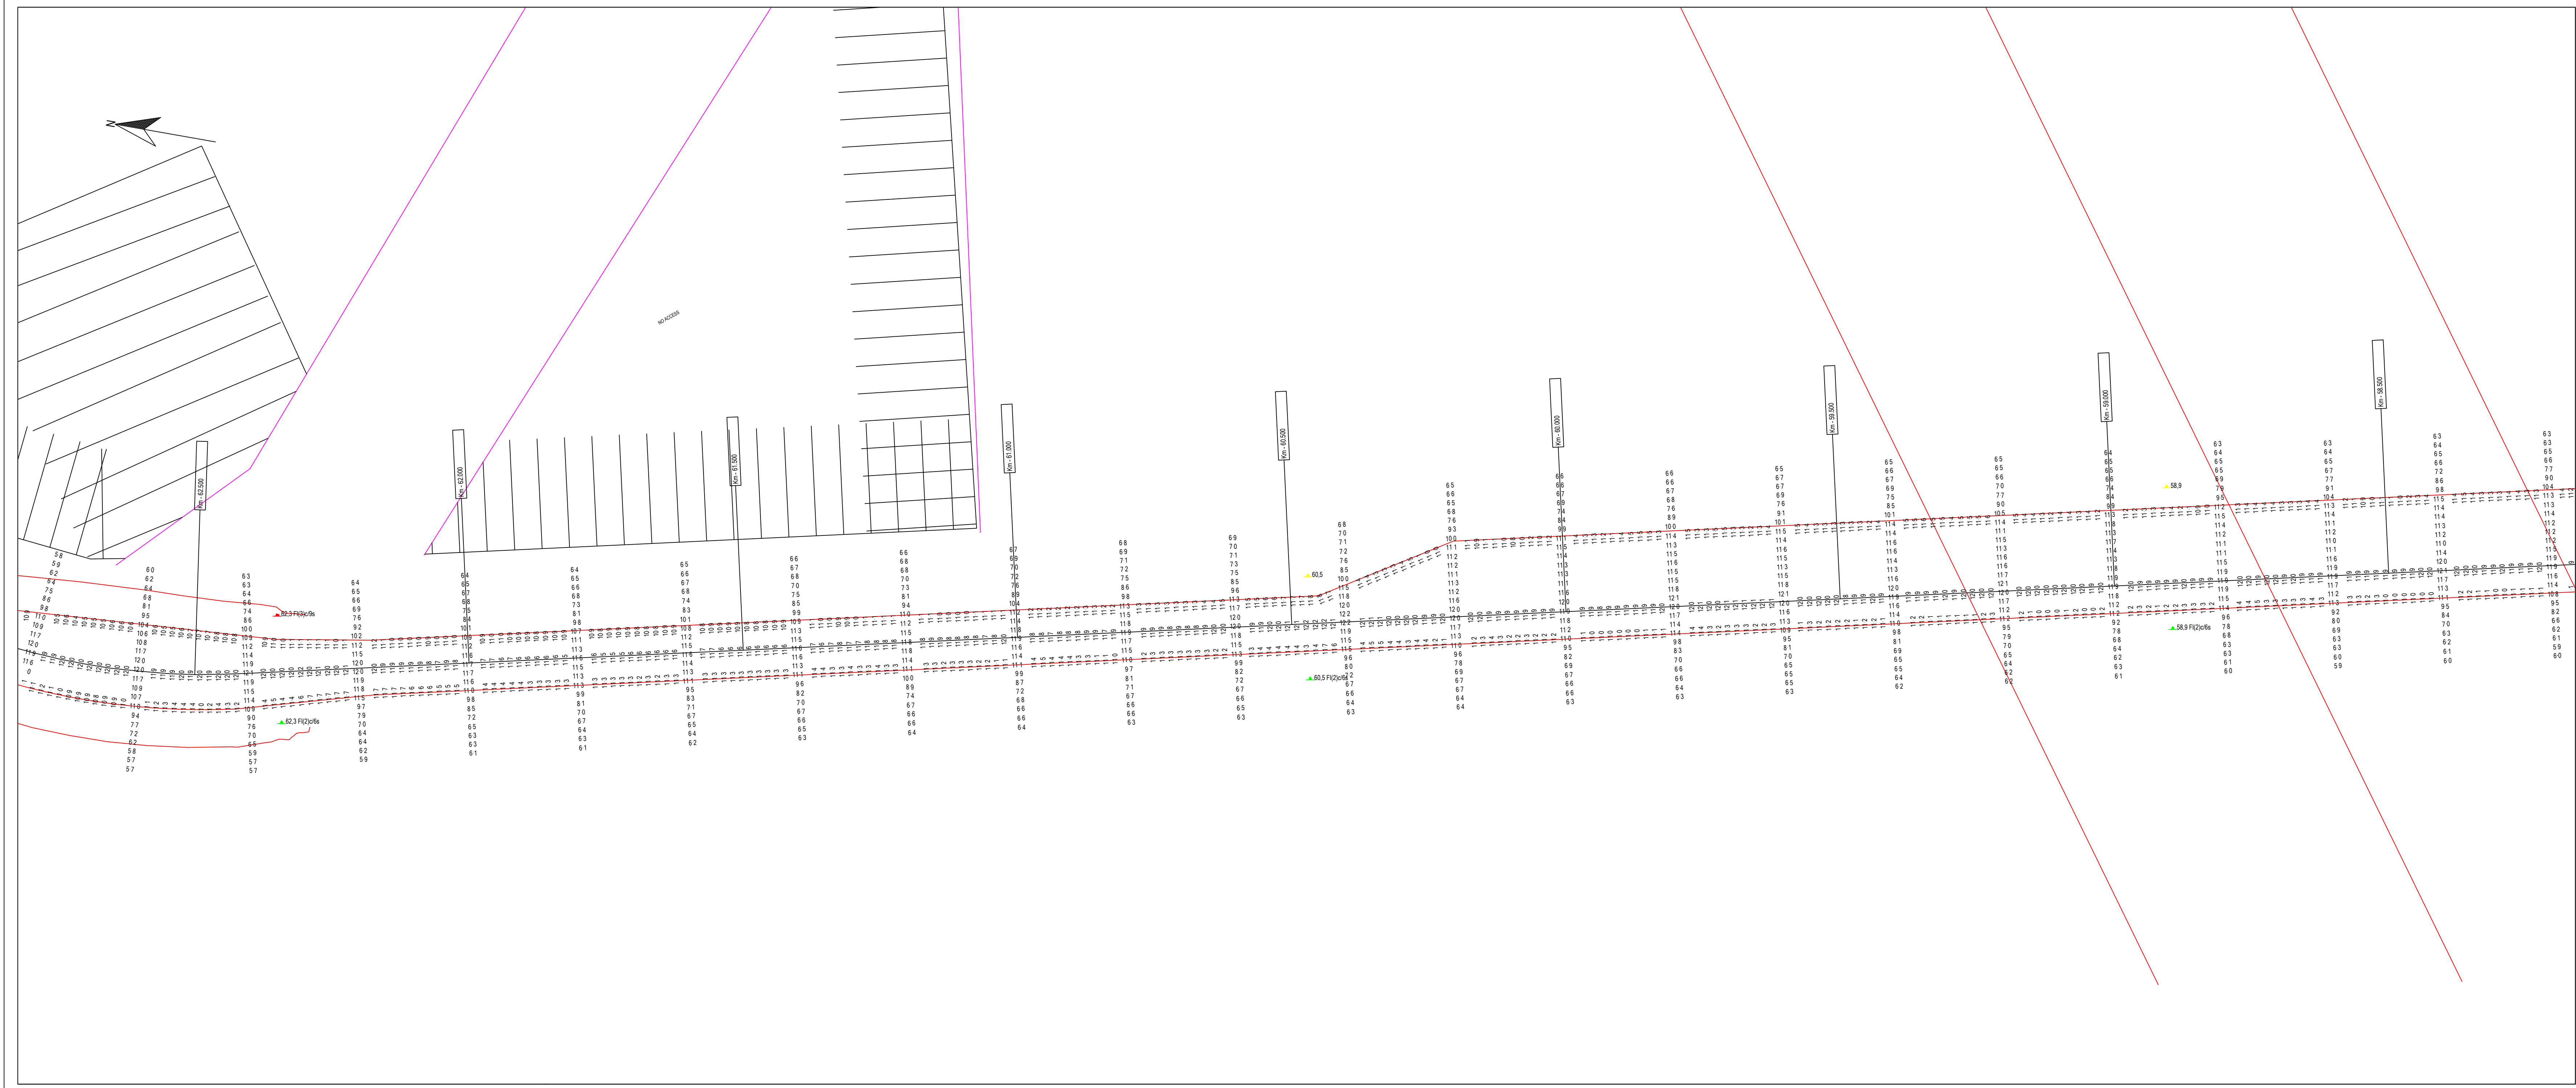
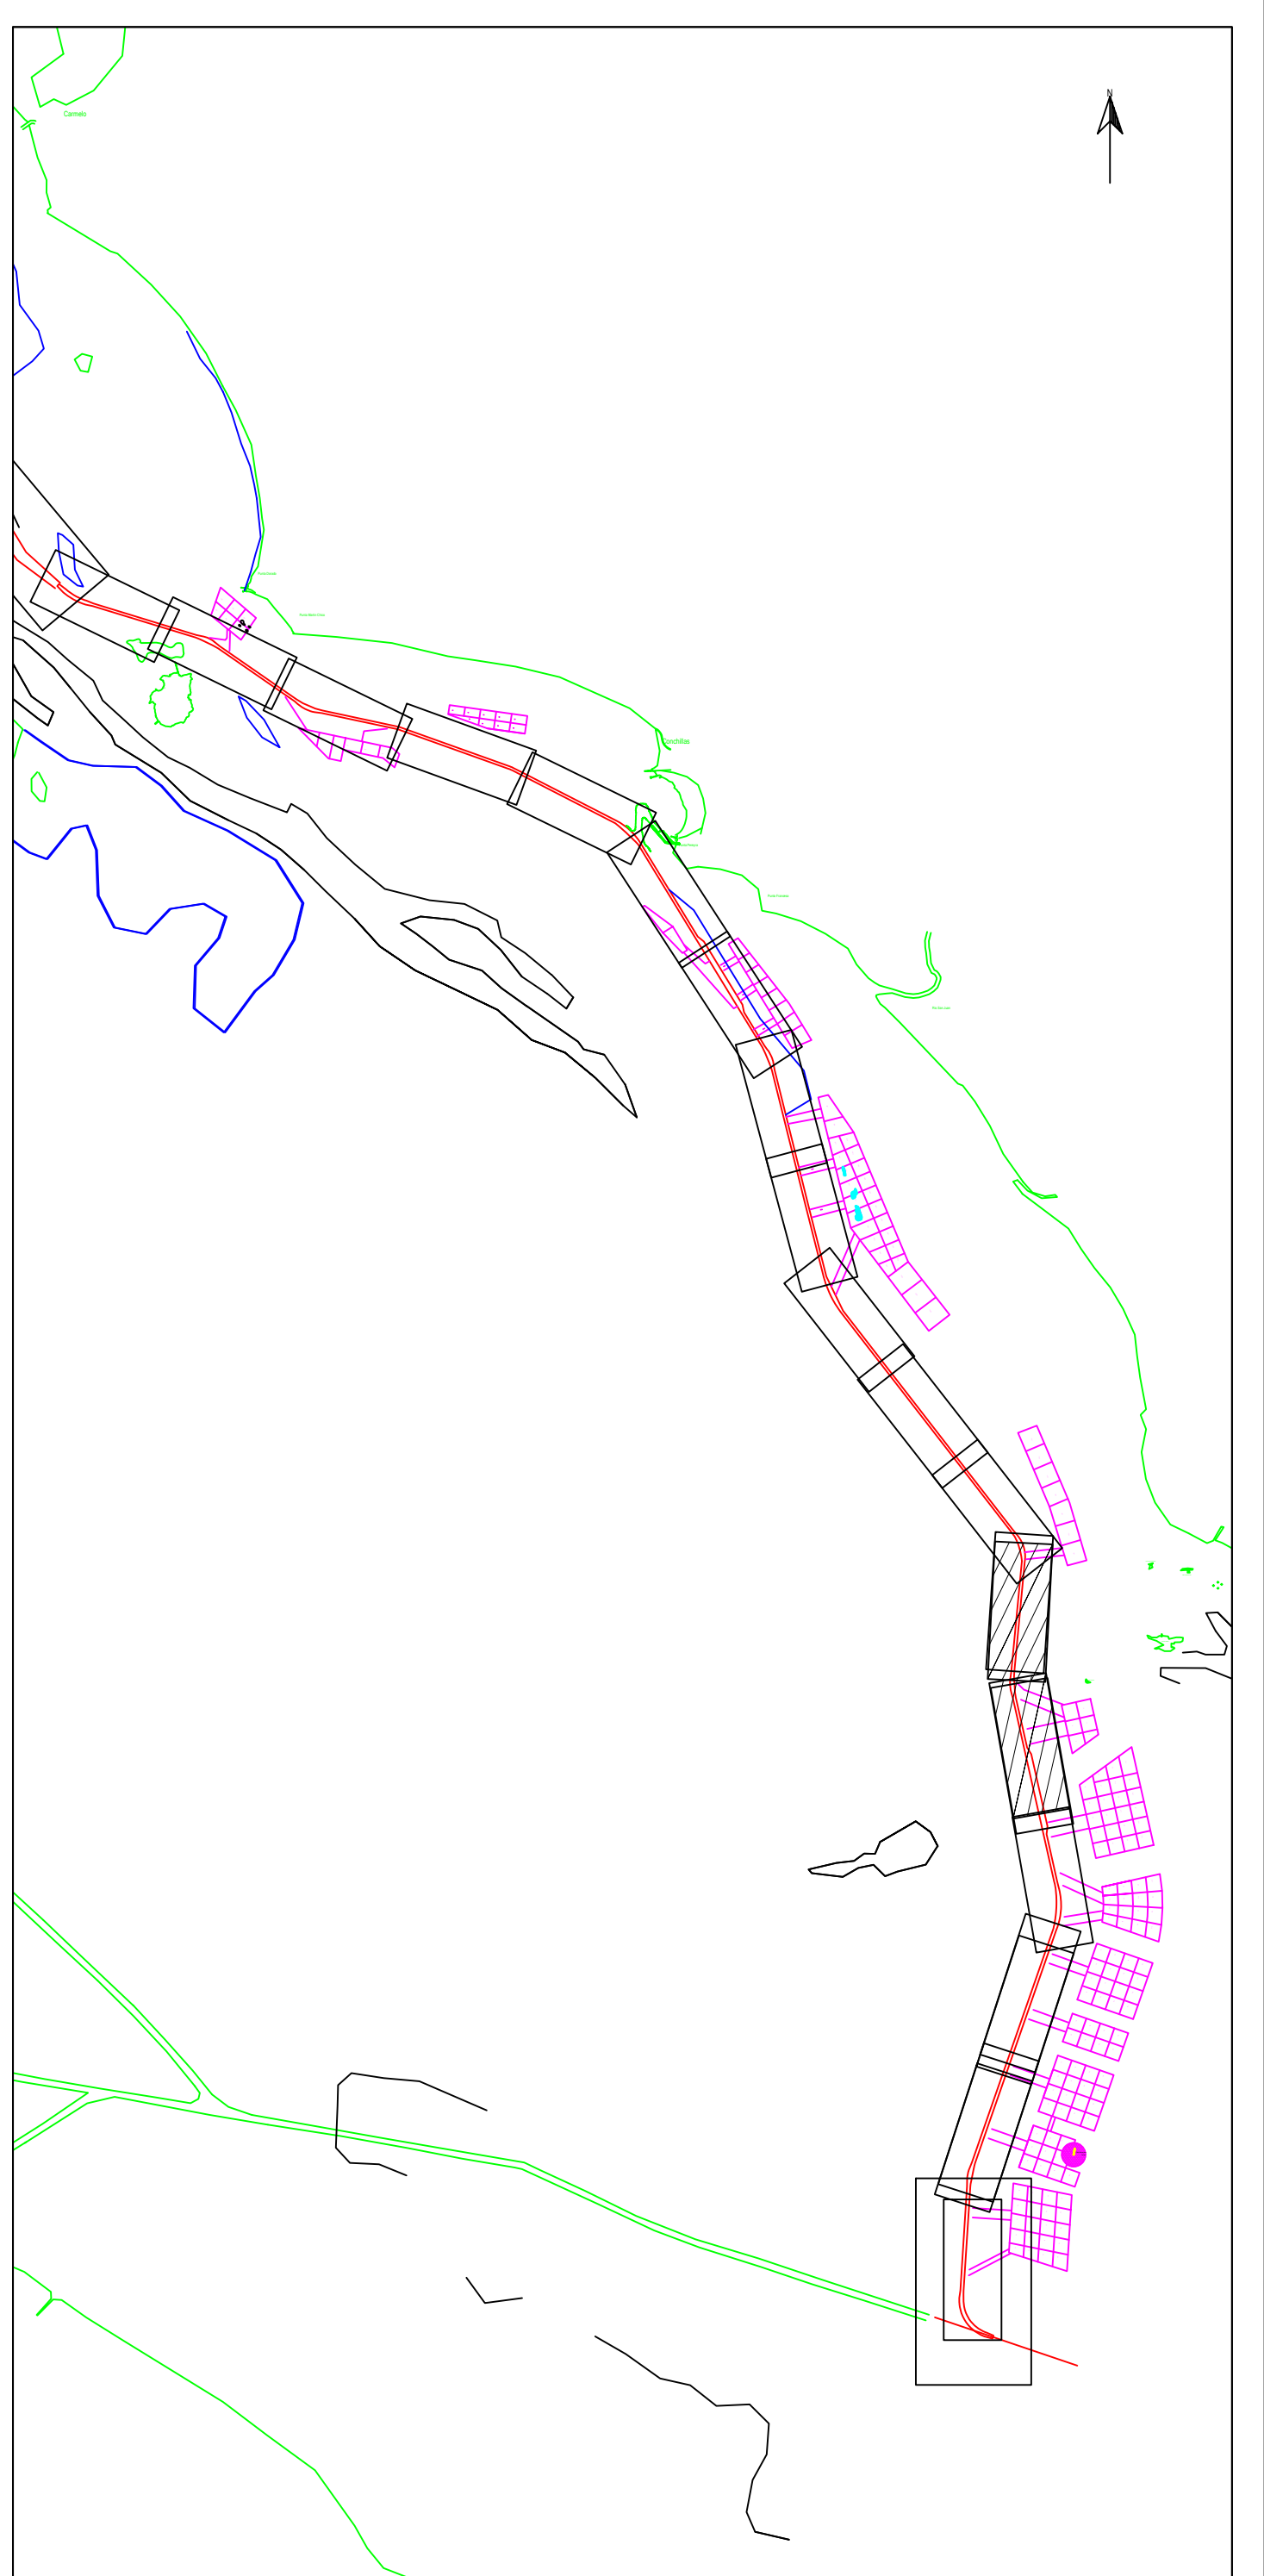


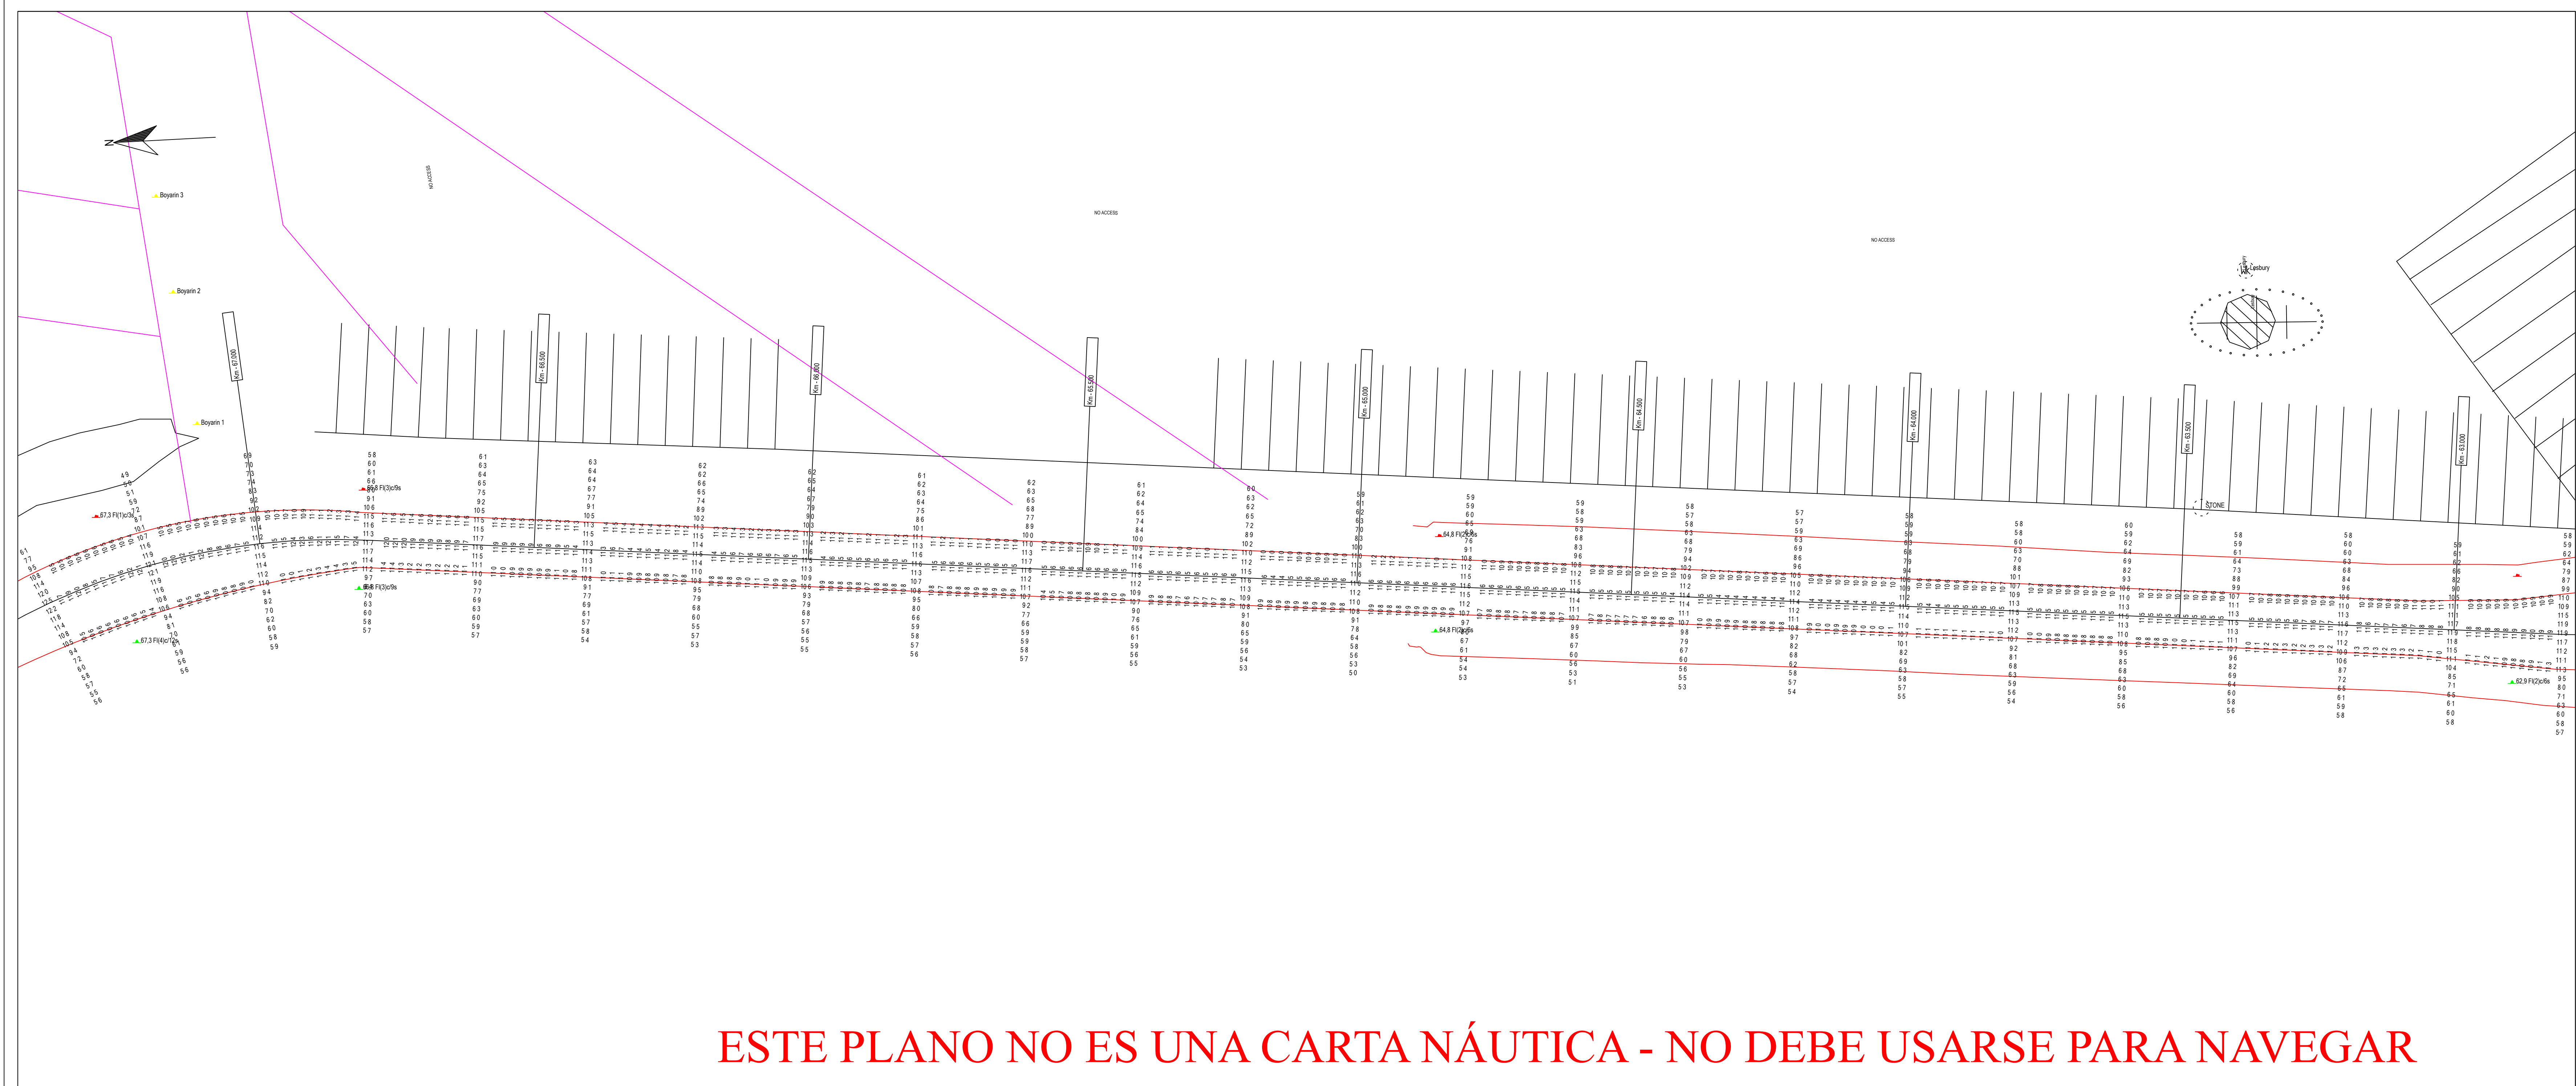

Parametros de Proyeccion

Proyeccion:UTM Zona 21 Sur
Datum:WGS 84
Unidad de grilla: metros

Control Horizontal y Vertical

Correccion diferencial Satelital

Lecturas de mareas obtenidas de mareografos/transmisores instalados en
Pilote Norden, Pto Colonia, Pto Conchillas y Pto de Carmelo
Sondajes en metros reducidos al I.L.M.B.

Escala1: 5000

0100200300400m

Canal Martin Garcia

Contrato para la obra de dragado de profundizacion y
mantenimiento de los canales del Rio de la Plata entre el km.
37 (Barra del Farallon) y el km. 0 del Rio Uruguay

COMITENTE:

C.A.R.P.
Comision Administradora del Rio de la Plata

CONTRATISTA:

Consorcio Boskalis - Dredging International

Boskalis

Dredging
International

MARIN & OFFSHORE SOLUTIONS

Bertram Marmon 193

Colonia del Sacramento - Uruguay

Tipo de relevamiento:Batimetria Mensual Octubre 2024

Fecha de relevado:28/10/2024 al 01/11/2024

Nro de plano: 858-10049_0748_MON

Progresivas: Km 58.2 a 67.4

05/11/2024	Informe Mensual	Jose Luis Ortiz	Alberto Palomar	
Fecha	Motivo	Preparado	Revisado	Aprobado