
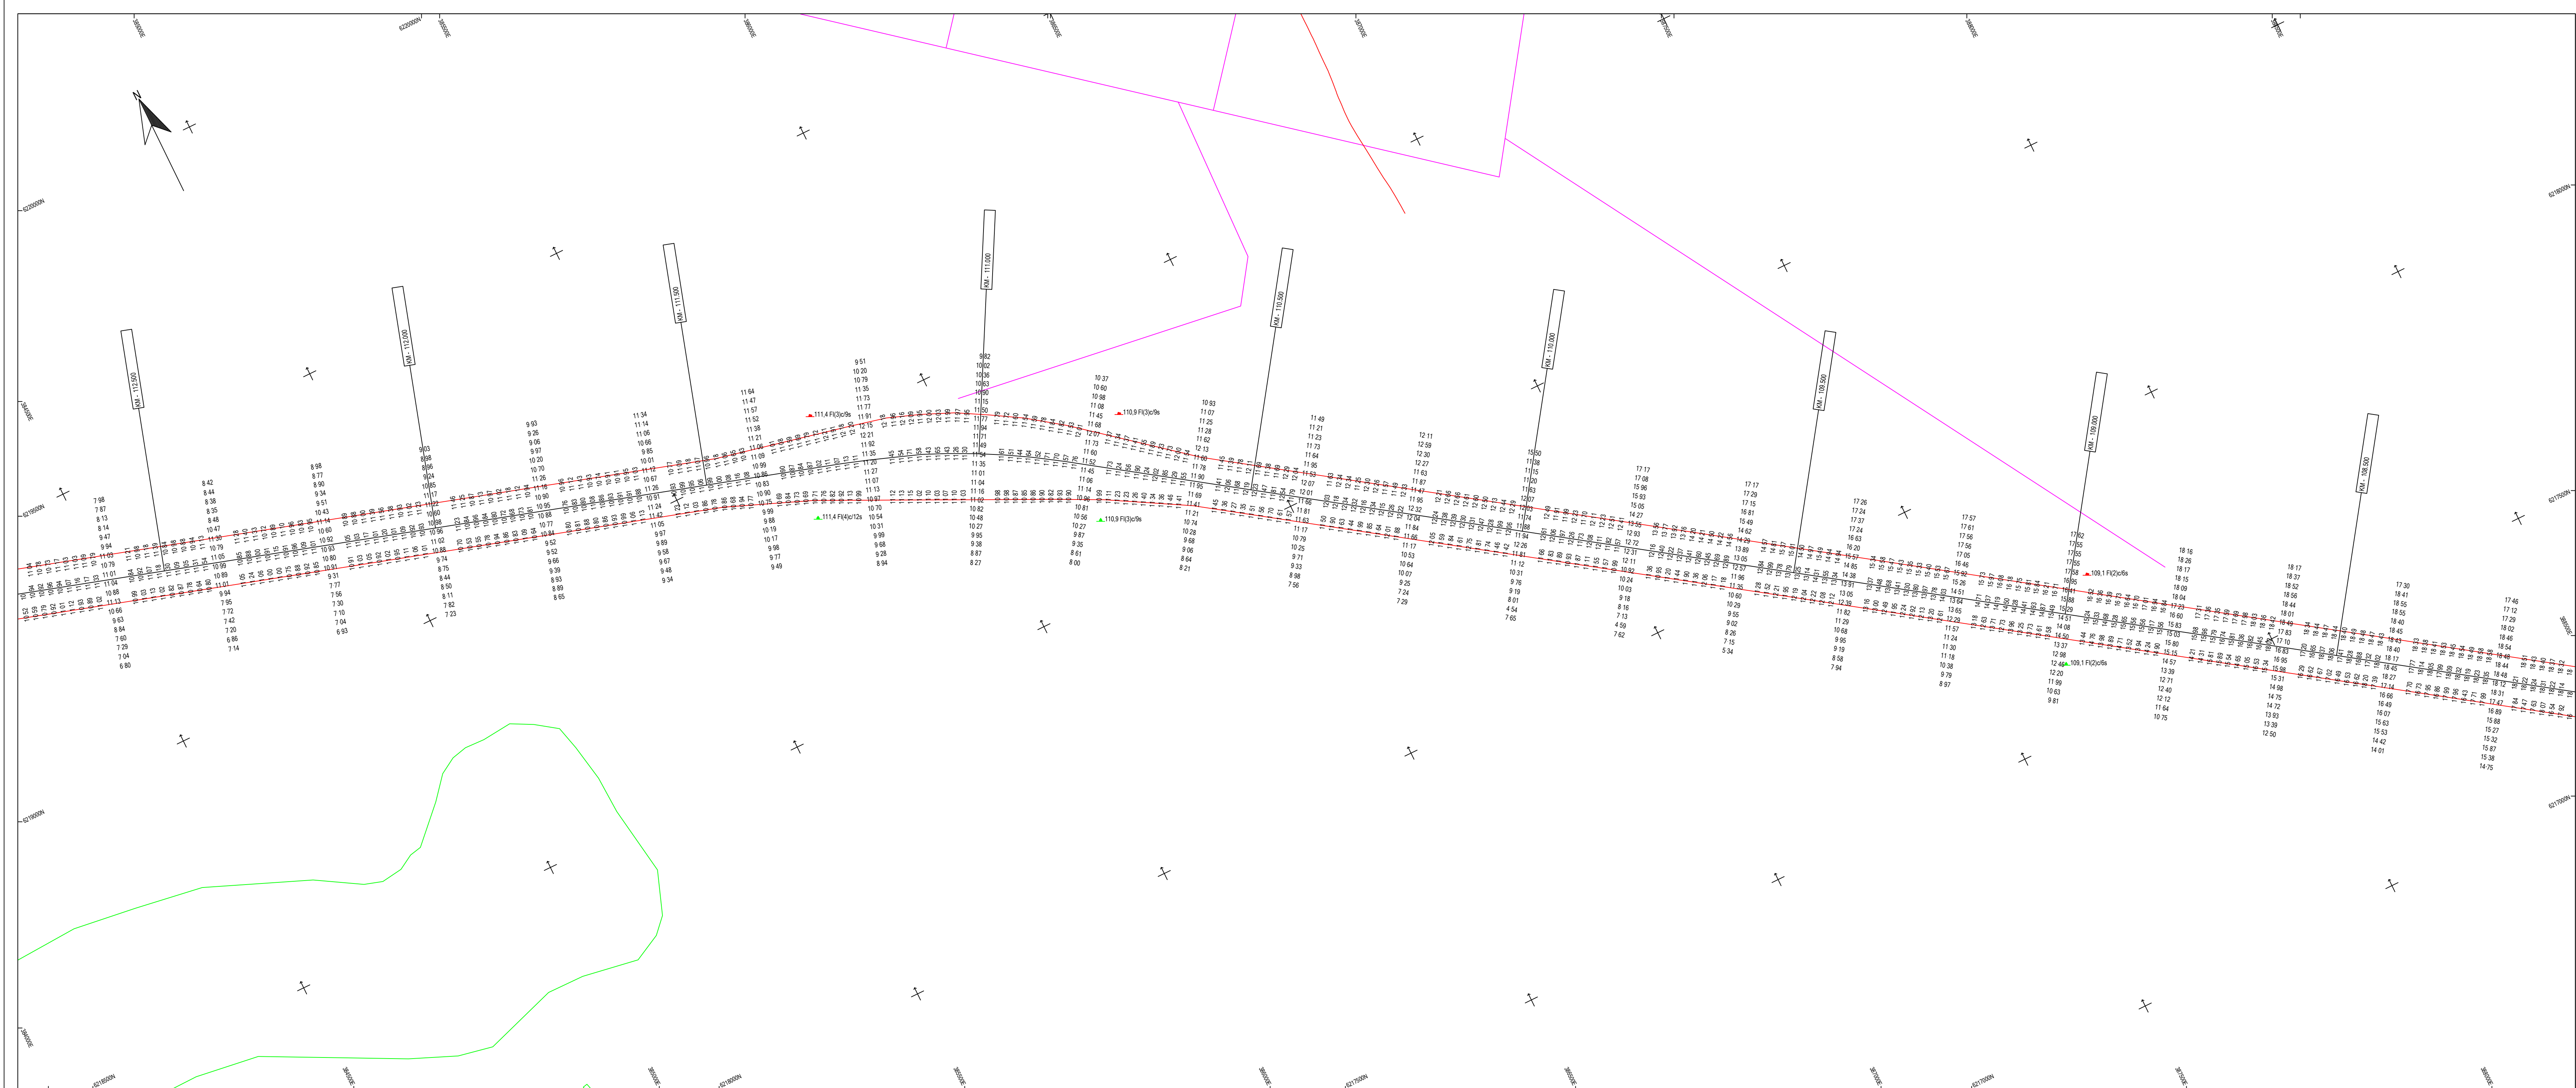
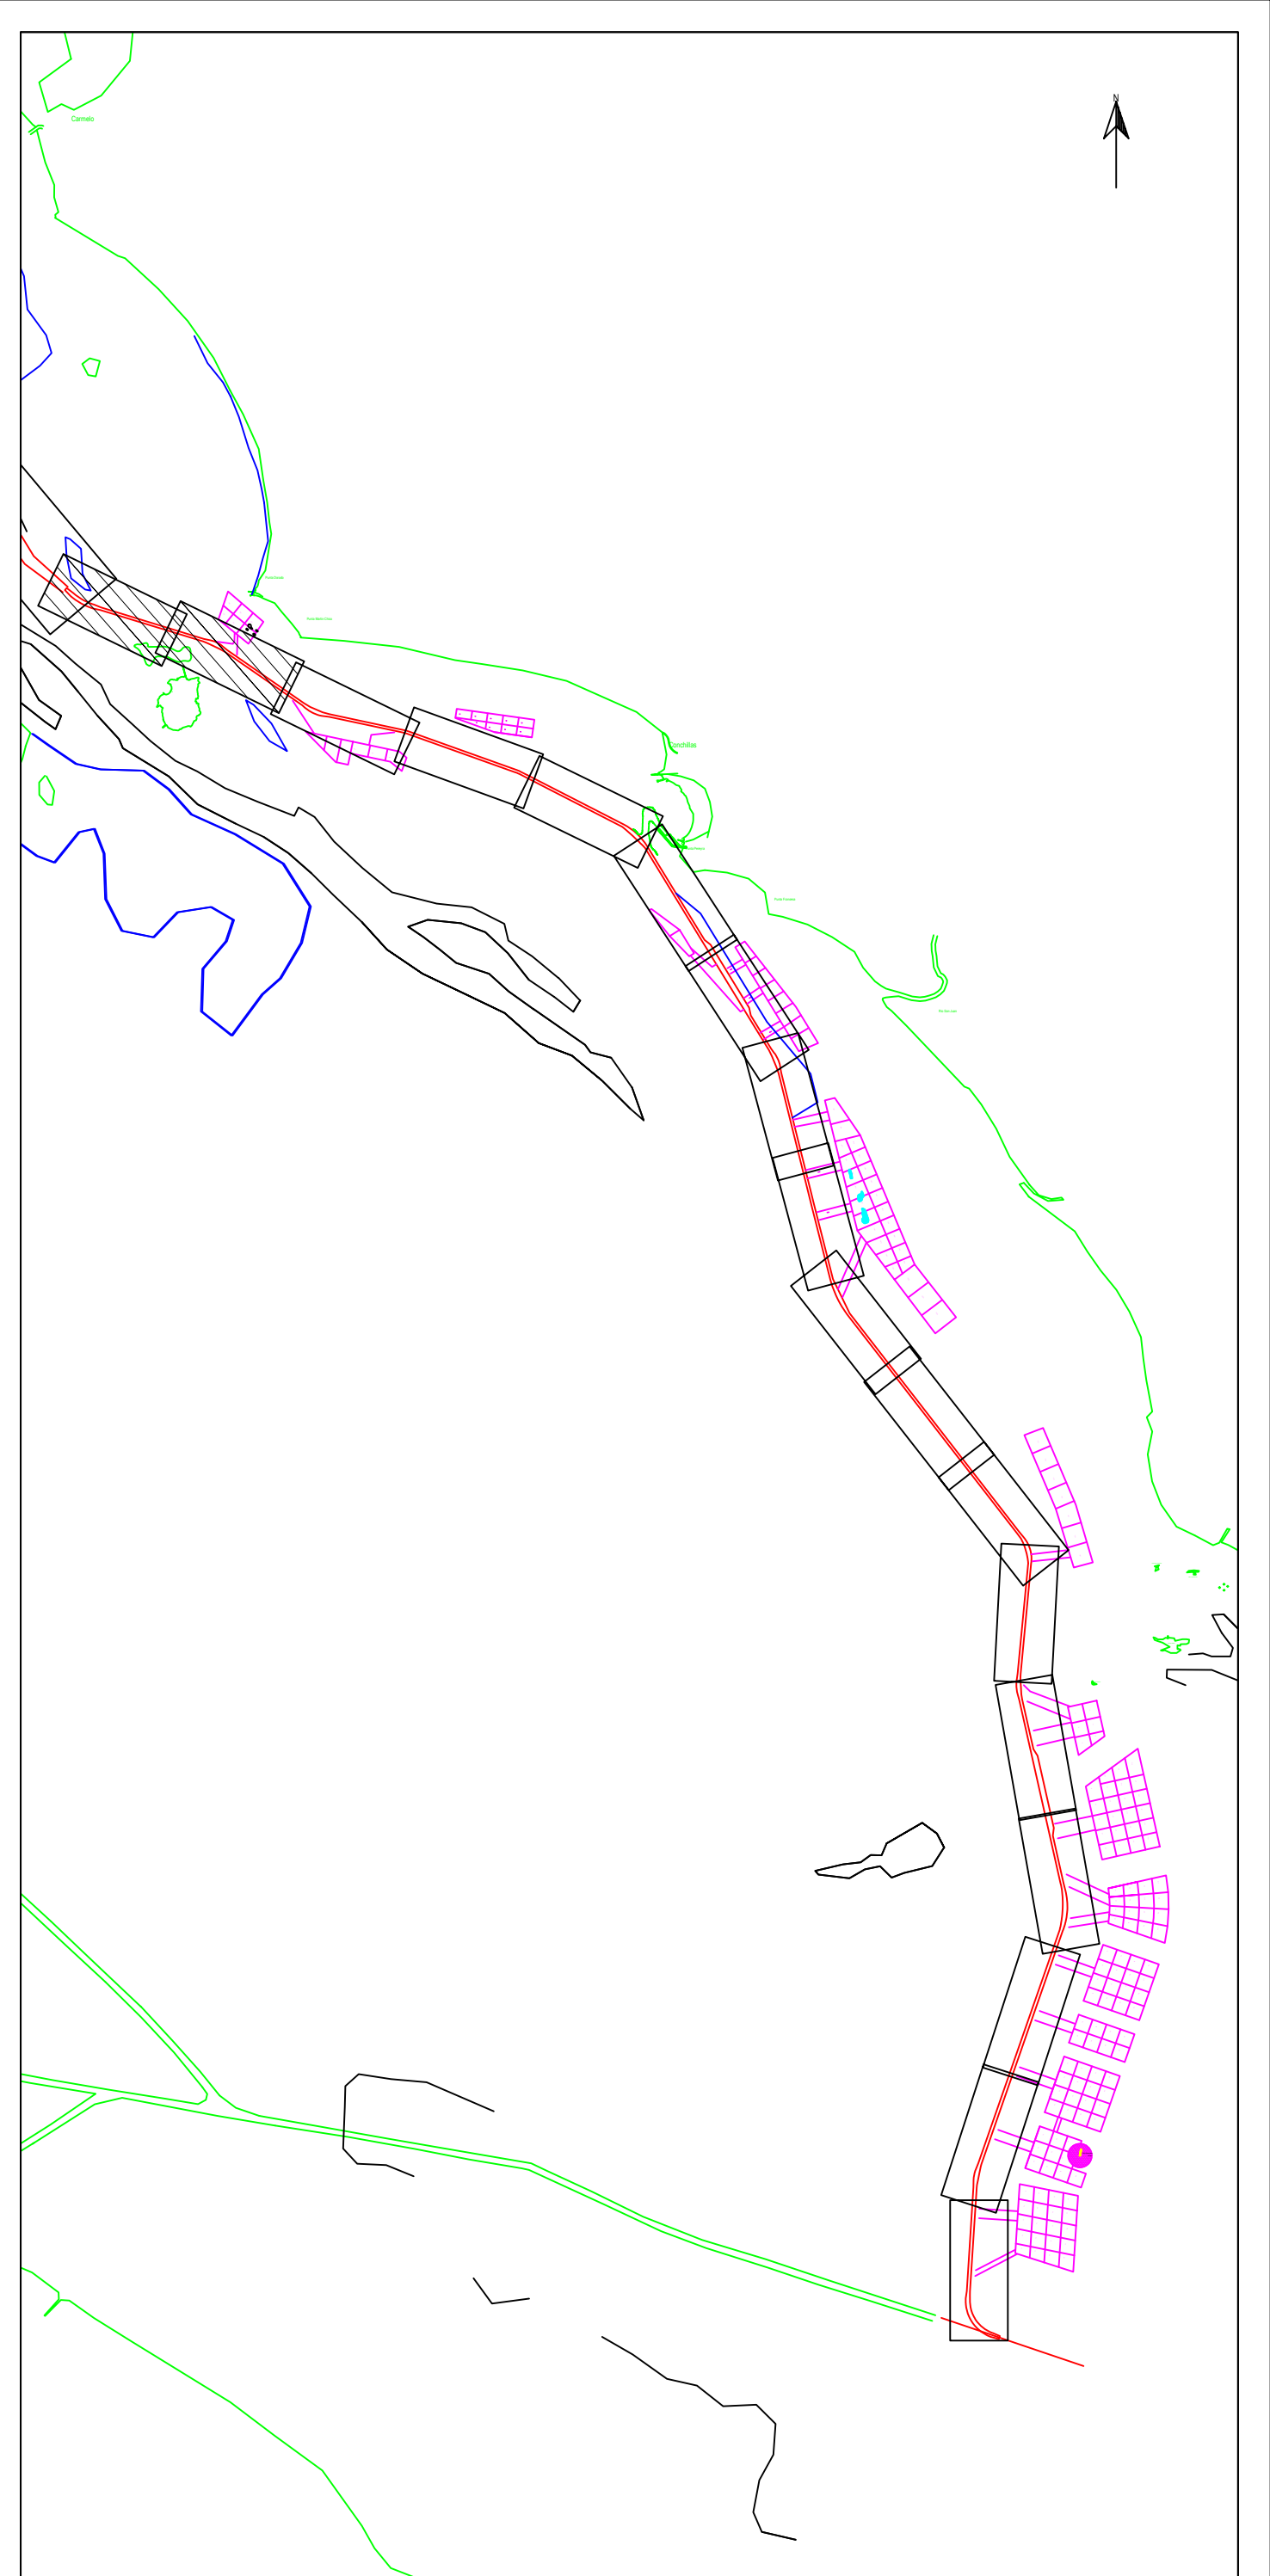


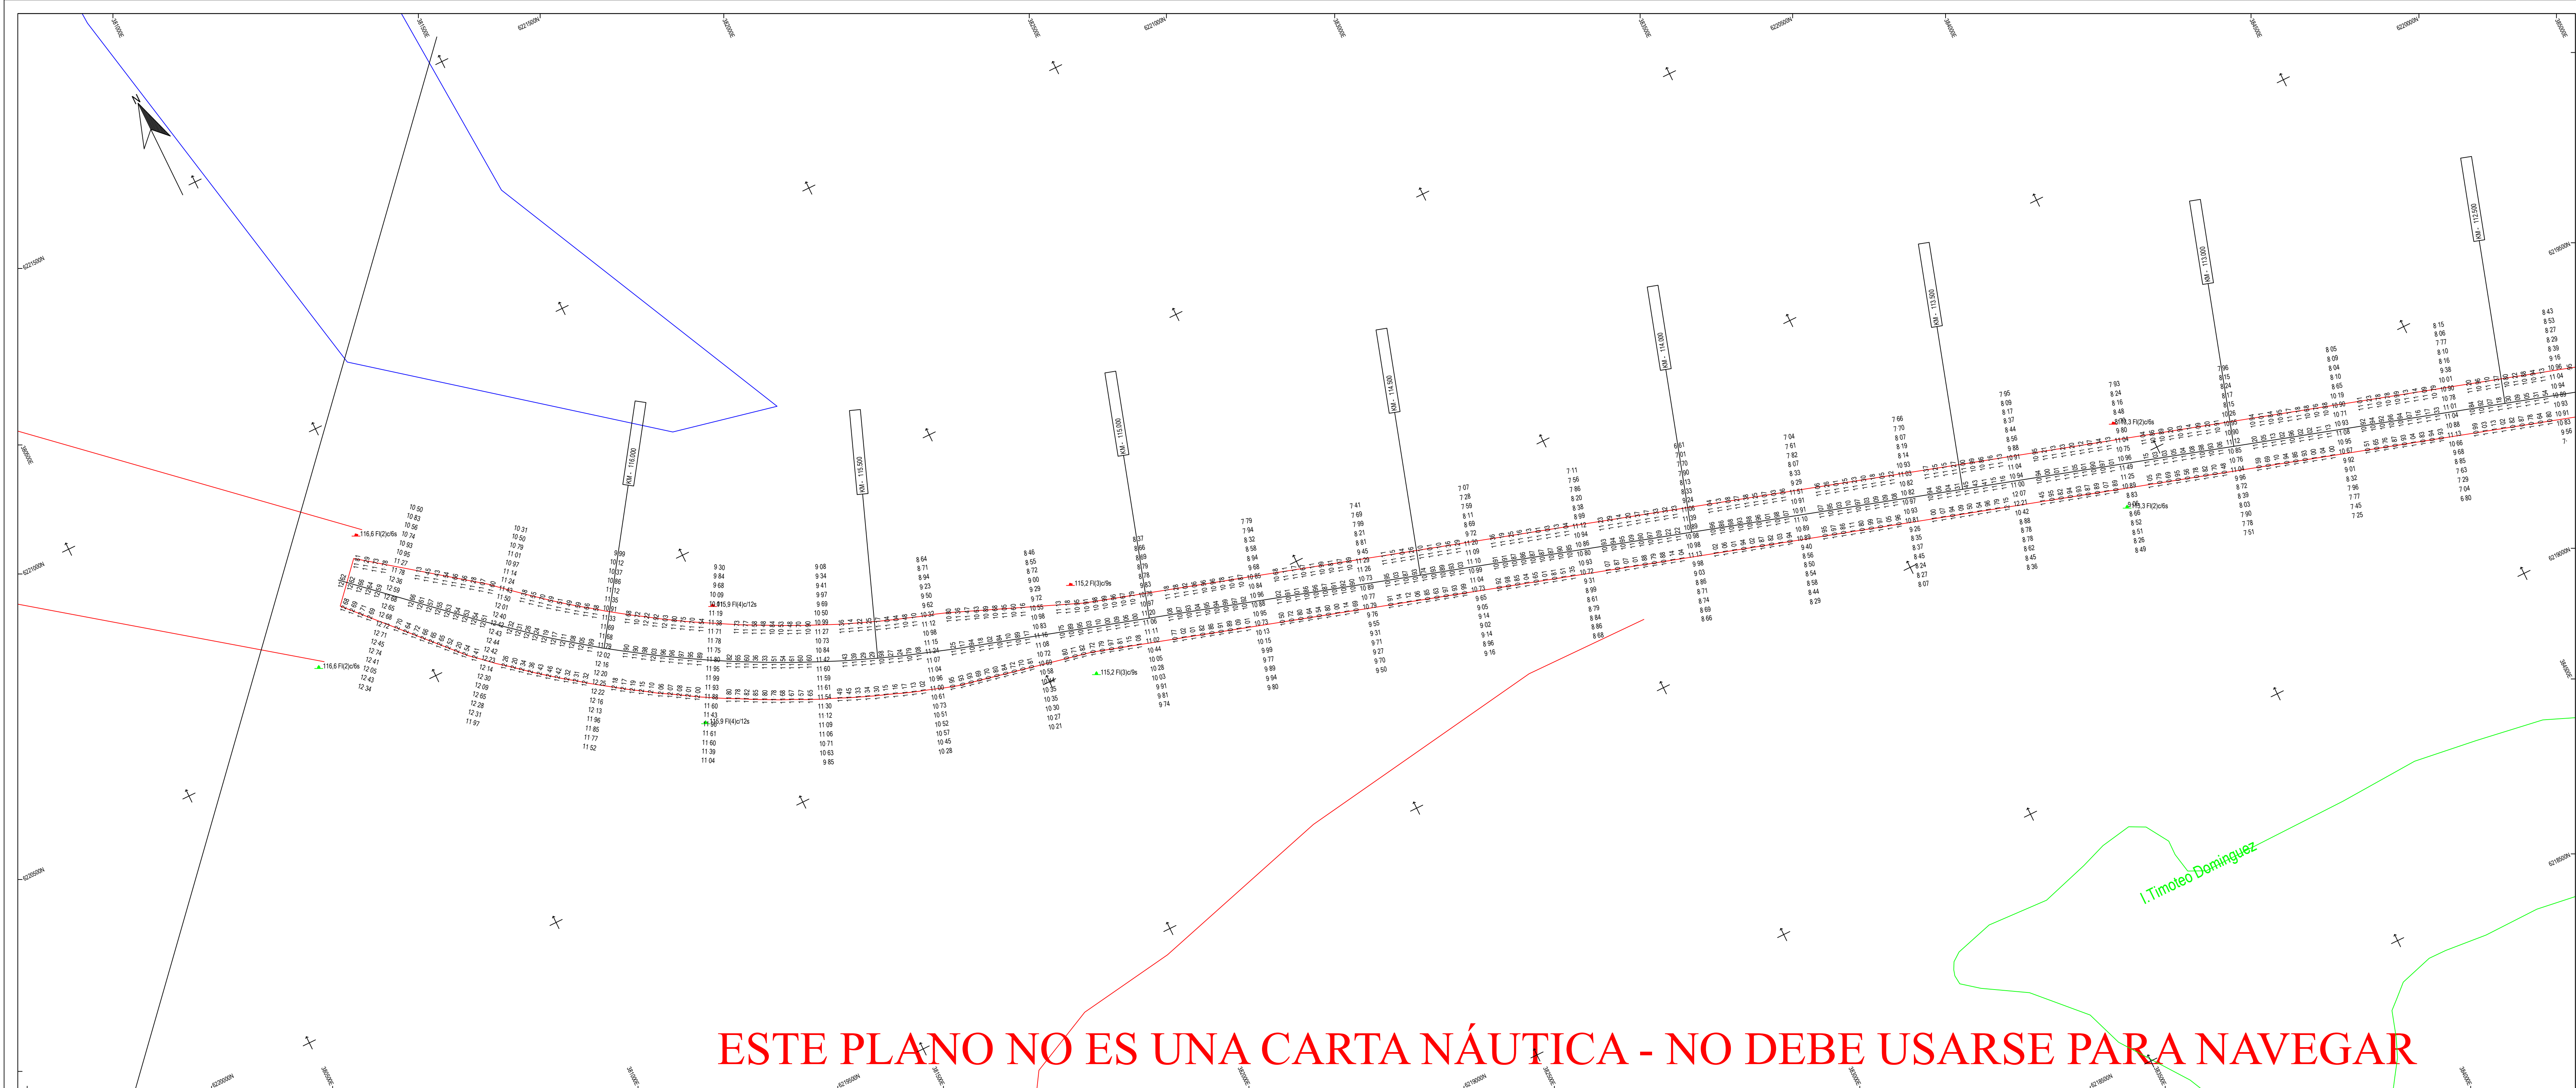

Parametros de Proyeccion

Proyeccion: UTM Zona 21 Sur
Datum: WGS 84
Unidad de grilla: metros

Control Horizontal y Vertical

Correccion diferencial Satellital

Lecturas de mareas obtenidas de mareografos/transmisores instalados en
Pilote Norden, Pto Colonia, Pto Conchillas y Pto de Carmelo
Sonajes en metros reducidos al L.L.M.B.

Escala 1: 5000

0100200300400

m

Canal Martin Garcia

Contrato para la obra de dragado de profundizacion y
mantenimiento de los canales del Rio de la Plata entre el km.
37 (Barra del Farallon) y el km. 0 del Rio Uruguay

COMITENTE:

C.A.R.P.

Comision Administradora del Rio de la Plata

CONTRATISTA:

Consorcio Boskalis - Dredging International

Boskalis

Dredging
international

Benjamin Martin 193
Columbia del Sacramento - Uruguay

Tipo de relevamiento: Batimetria Mensual Octubre 2024

Fecha de relevado: 21/10/2024 al 31/10/2024

Nro de plano: 858-10048_0703_MON

Progresivas: Km 108.2 a 116.6

06/11/2024	Informe Mensual	Jose Luis Ortiz		Alberto Palomar
Fecha	Motivo	Preparado	Revisado	Aprobado