
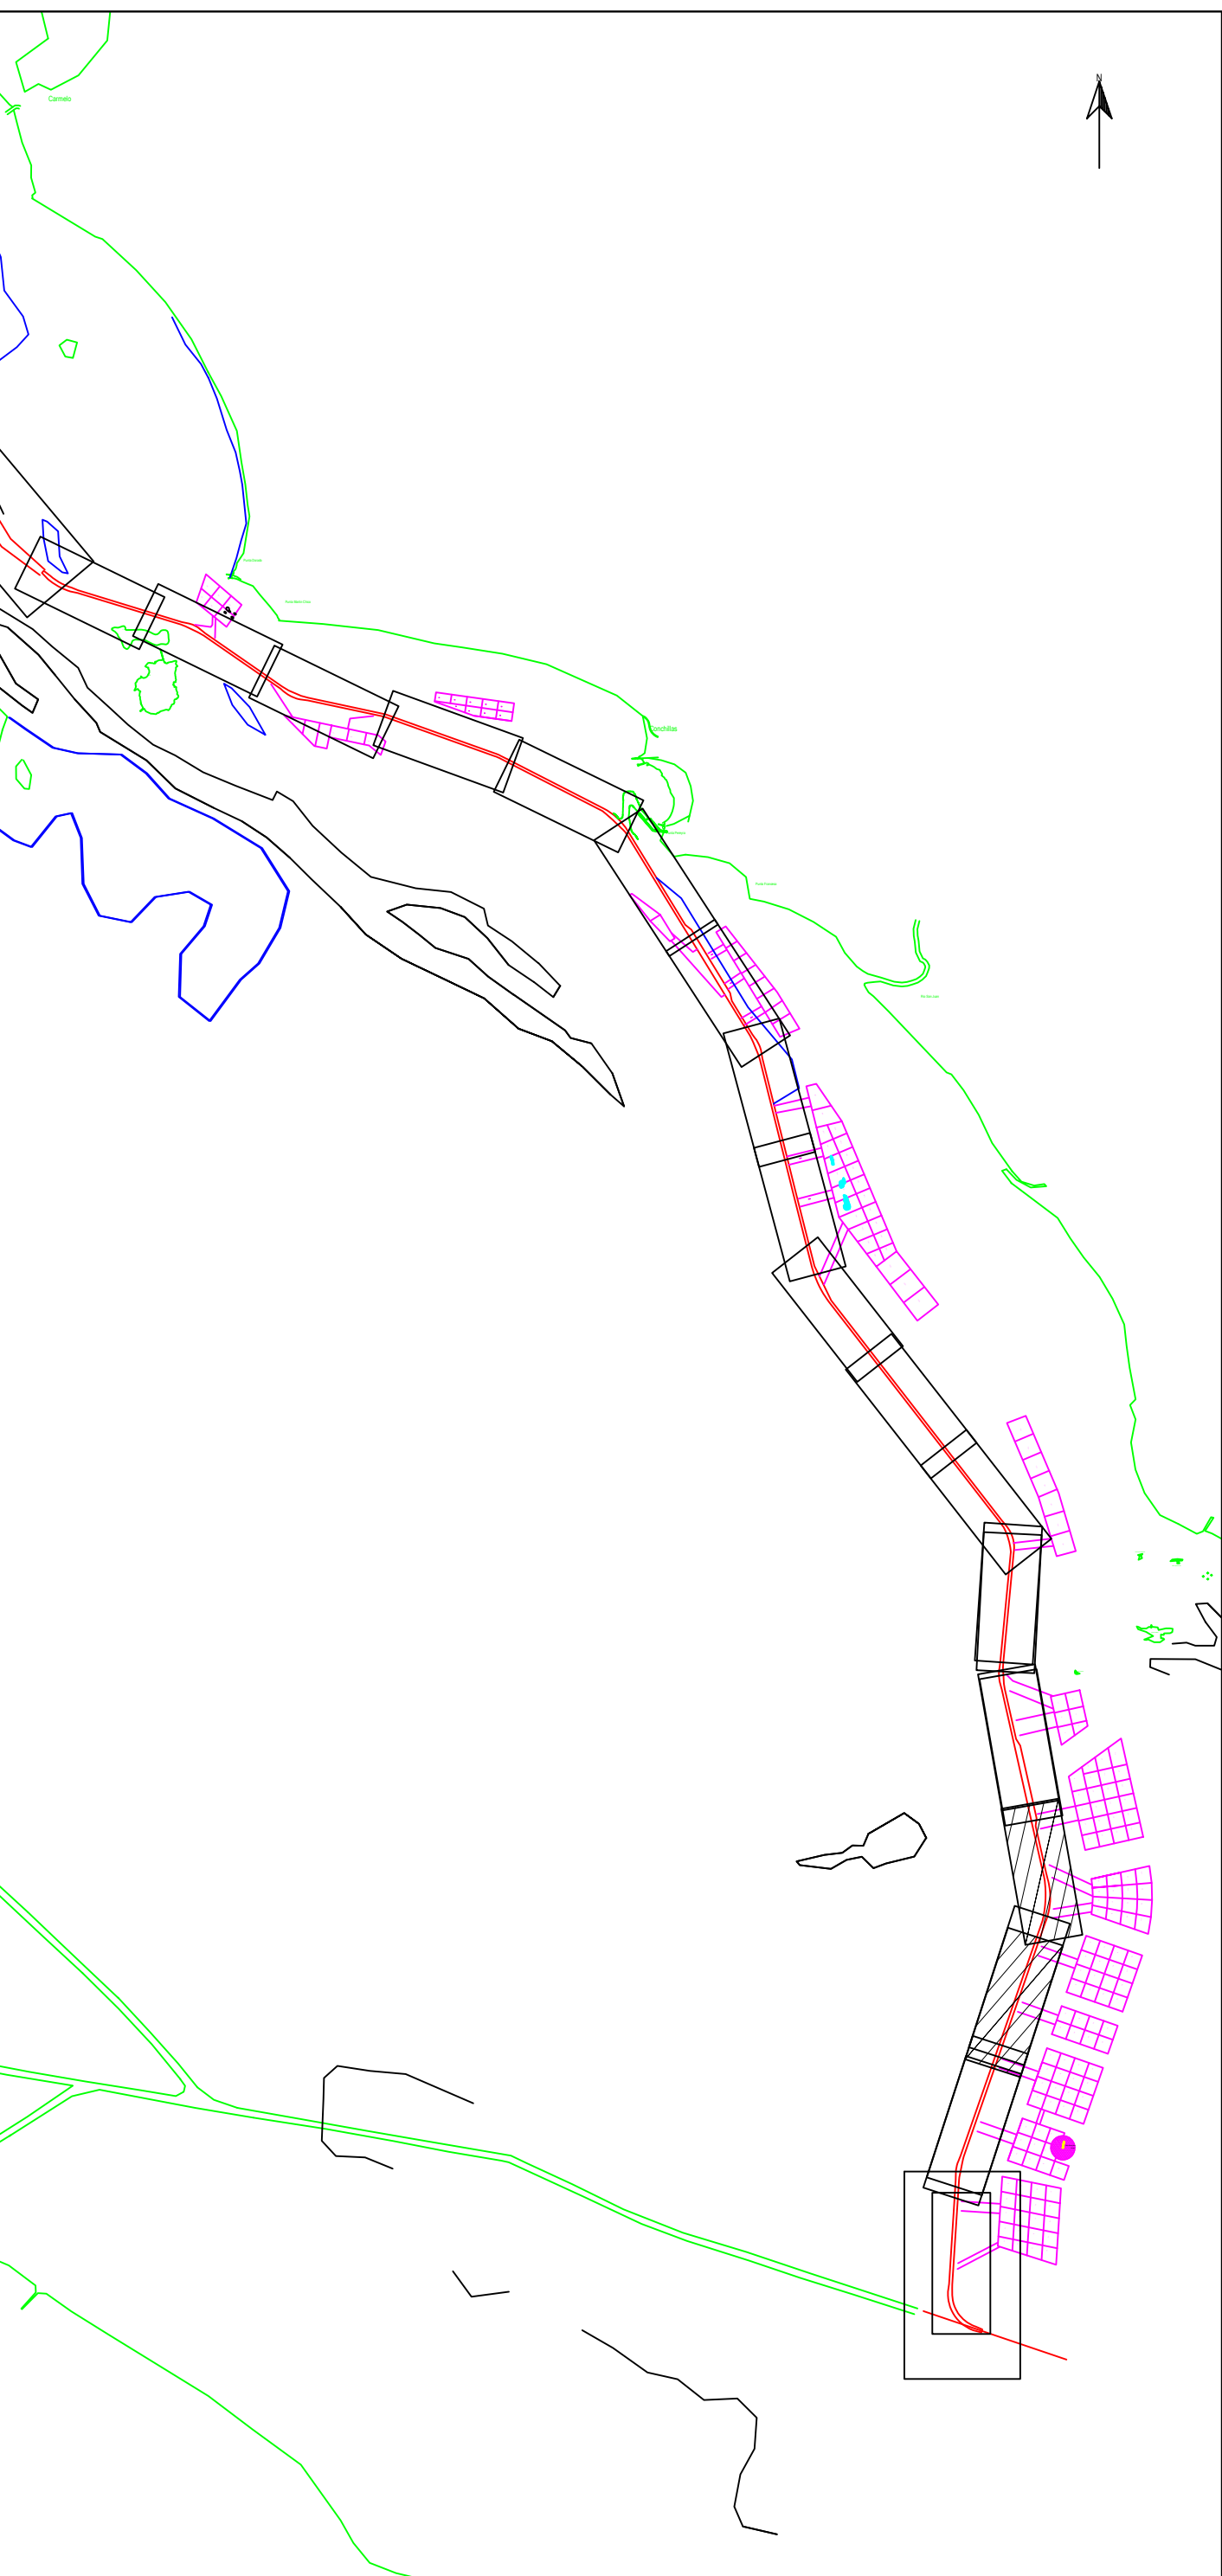


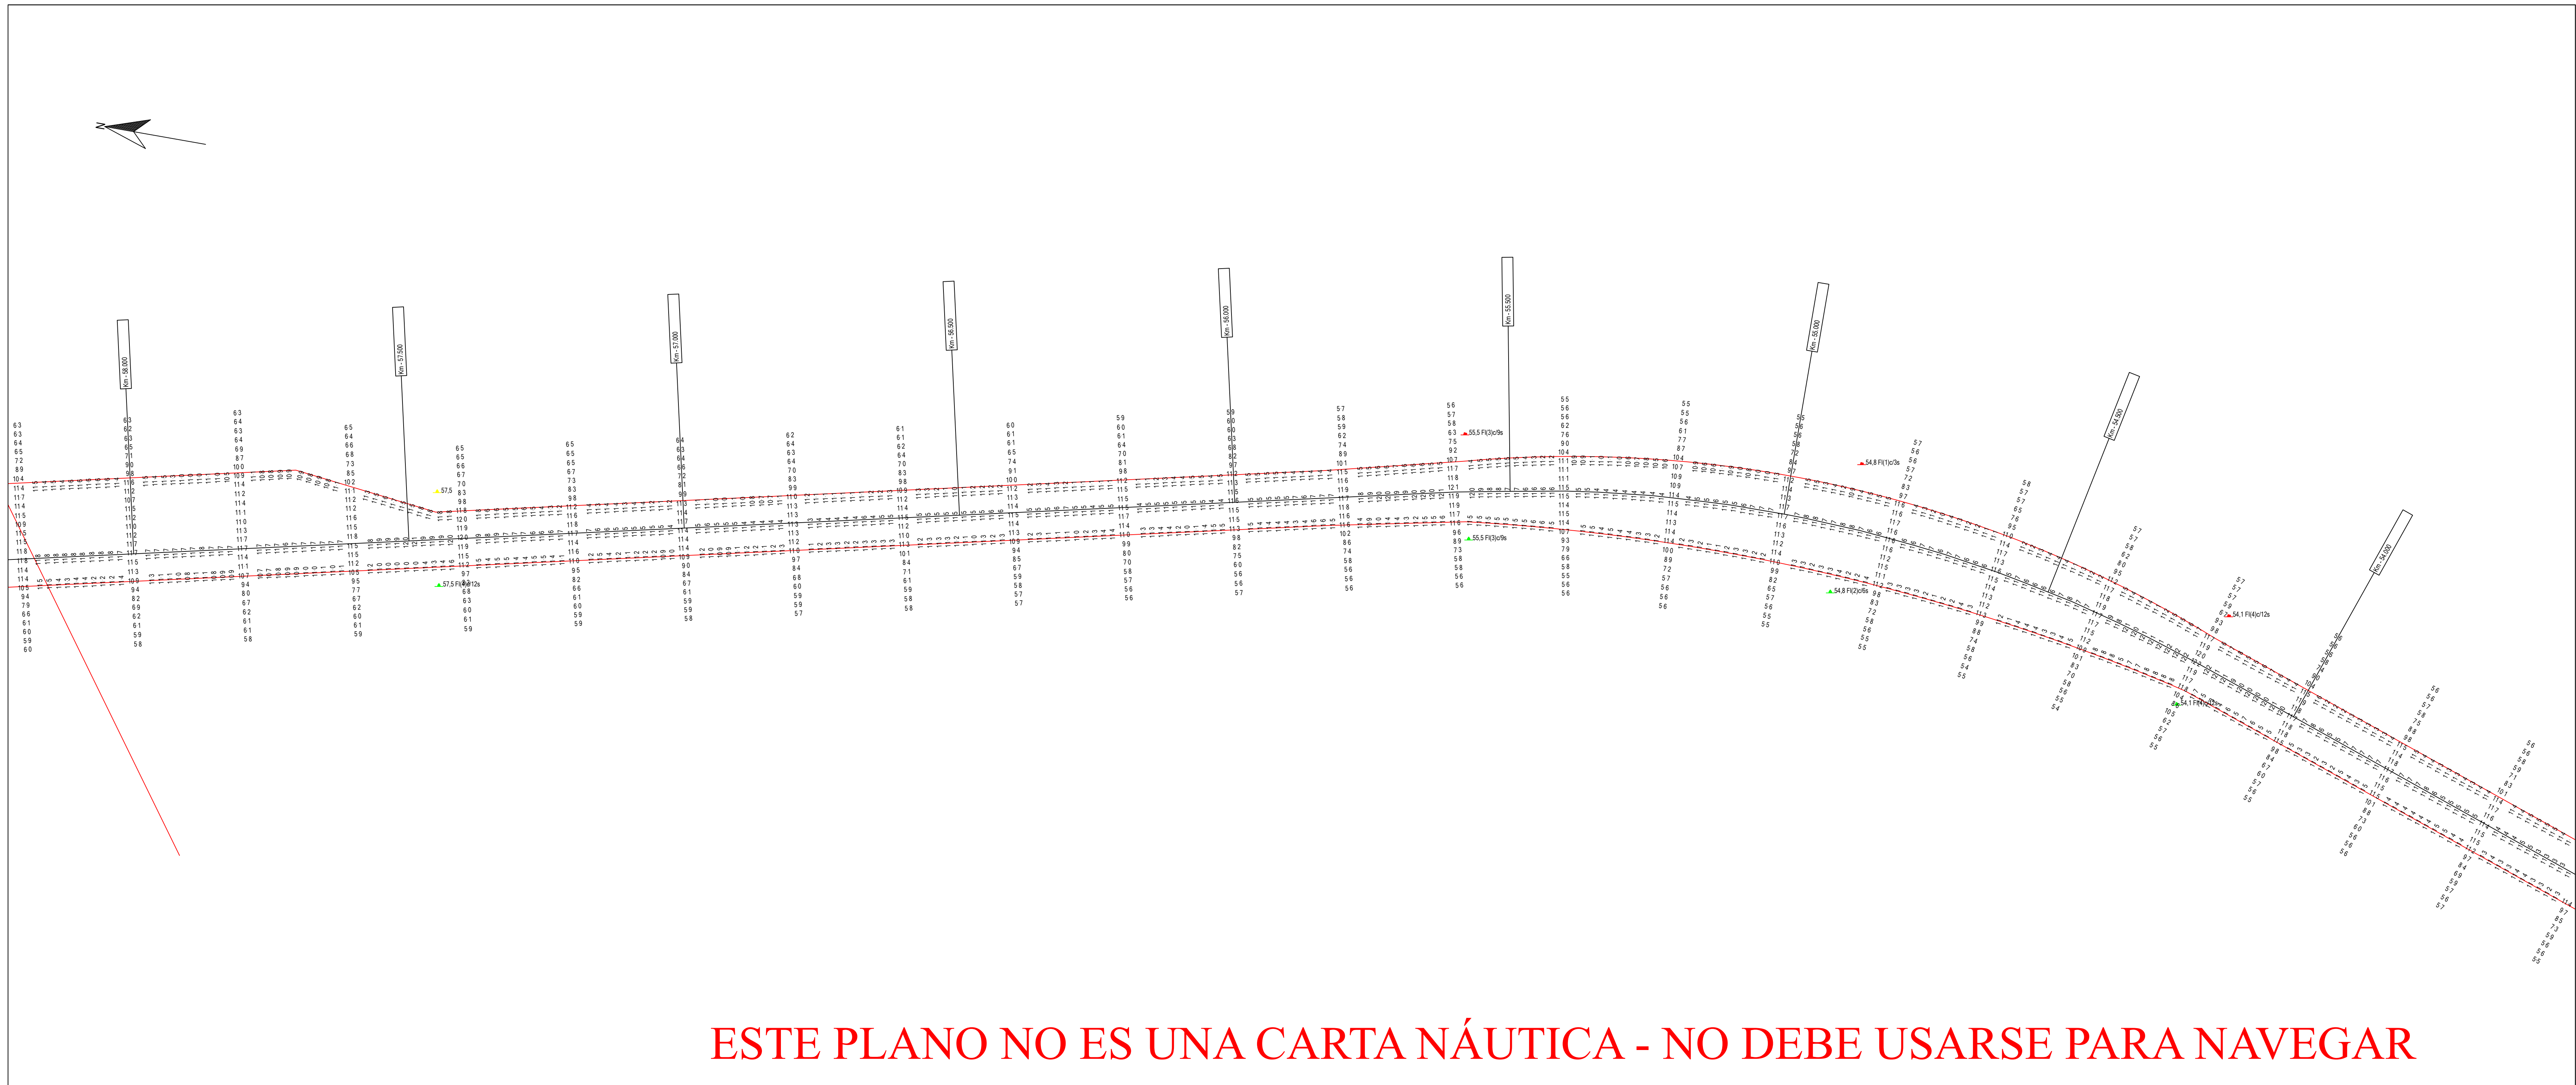

Parametros de Proyeccion

Proyeccion: UTM Zona 21 Sur
Datum: WGS '84
Unidad de grilla: metros

Control Horizontal y Vertical

Correcion diferencial Satelital

Lecturas de mareas obtenidas de mareografos/transmisores instalados en
Ptole Norden, Pto Colonia, Pto Conchillas y Pto de Carmelo
Sondeos en metros reducidos al L.M.B.

Escala 1: 5000

Canal Martin Garcia

Contrato para la obra de dragado de profundizacion y mantenimiento de los canales del Rio de la Plata entre el km. 37 (Barra del Farallon) y el km. 0 del Rio Uruguay

COMITENTE:	CONTRATISTA:
C.A.R.P. Comisión Administradora del Rio de la Plata	Consorcio Boskalis - Dredging International Benjamin Martin 193 Colonia del Sacramento - Uruguay

Tipo de relevamiento: Batimetria Mensual Mayo 2025

Fecha de relevado: 18/05/2025 a 31/05/2025 Nro de plano: 858-10049_0808_MON

Progresivas: Km 49.0 a 58.2

06/06/2025	Informe Mensual	Jose Luis Ortiz		Alberto Pastor
Fecha	Motivo	Preparado	Revisado	Aprobado