


ESTE PLANO NO ES UNA CARTA NÁUTICA - NO DEBE USARSE PARA NAVEGAR

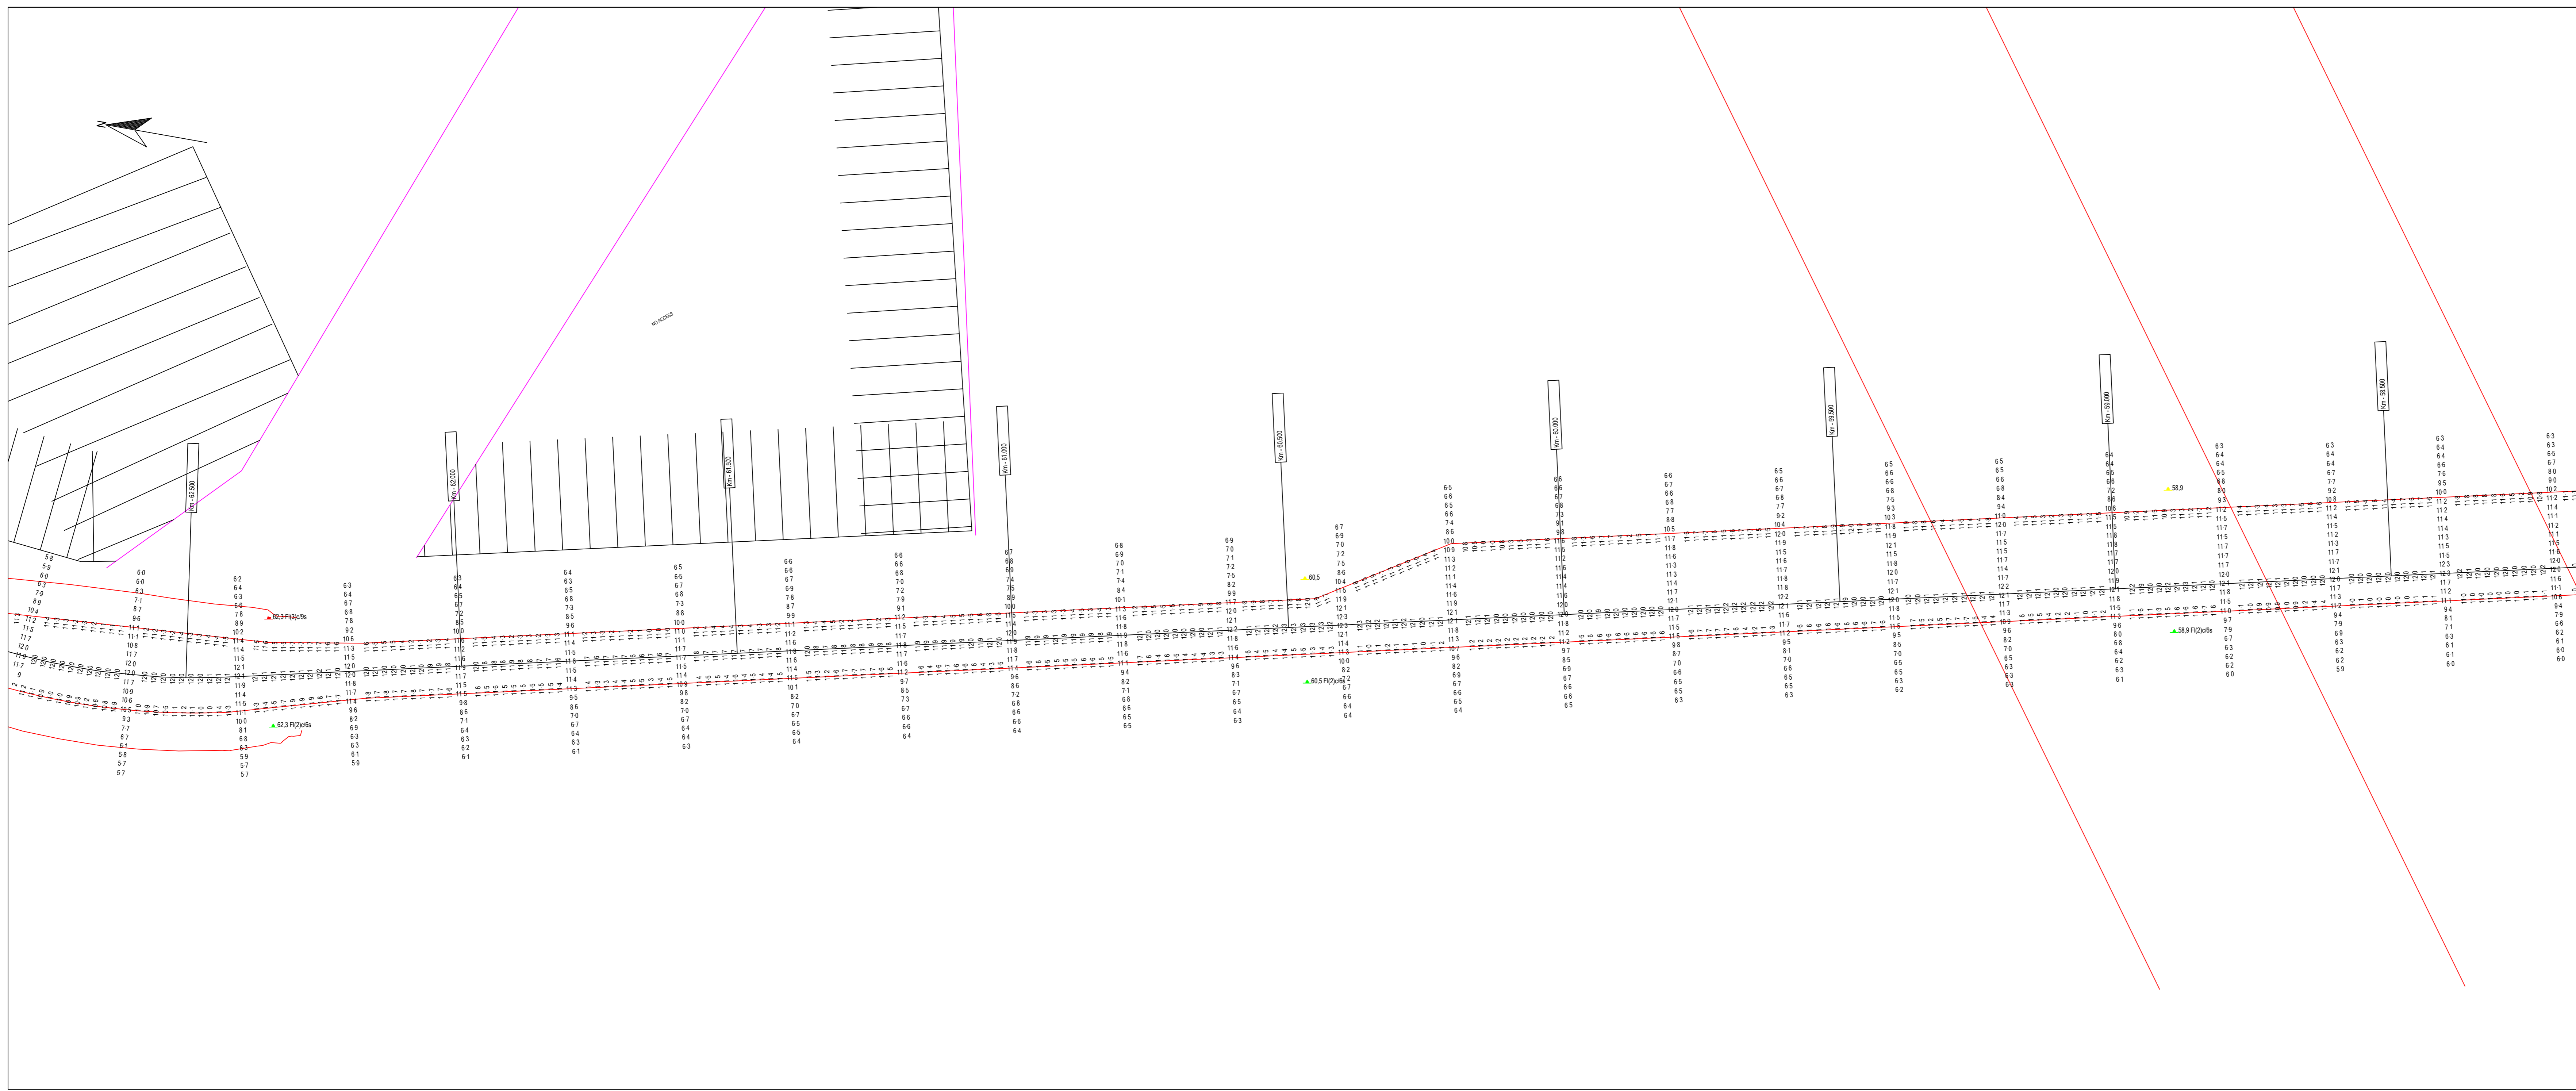

Parametros de Proyeccion

Proyeccion: UTM Zona 21 Sur
 Datum: WGS 84
 Unidad de grilla: metros

Control Horizontal y Vertical

Correccion diferencial Satelital

Lecturas de mareas obtenidas de mareografos/transmisores instalados en Pto de mareas, Pto Colonia, Pto Conchillas y Pto de Carmelo
 Sondeos en metros reducidos al L.I.M.B.

Escala: 1: 5000

Canal Martin Garcia

Contrato para la obra de dragado de profundizacion y mantenimiento de los canales del Rio de la Plata entre el km. 37 (Barra del Farallon) y el km. 0 del Rio Uruguay

COMITENTE: **C.A.R.P.**
 Comision Administradora del Rio de la Plata

CONTRATISTA: **Consortio Boskalis - Dredging International**
 Boskalis Dredging International
 Benjamin Martin 193
 Colonia del Sacramento - Uruguay

Tipo de relevamiento: Batimetria Mensual Octubre 2025

Fecha de relevamiento: 201012025 al 03112025 Nro de plano: 858-10683_846_MON

Progresivas: Km 58,2 a 67,4

Fecha	Motivo	Preparado	Revisado	Aprobado
06/11/2025	Informe Mensual	Jose Luis Ortiz	Alberto Patomar	